
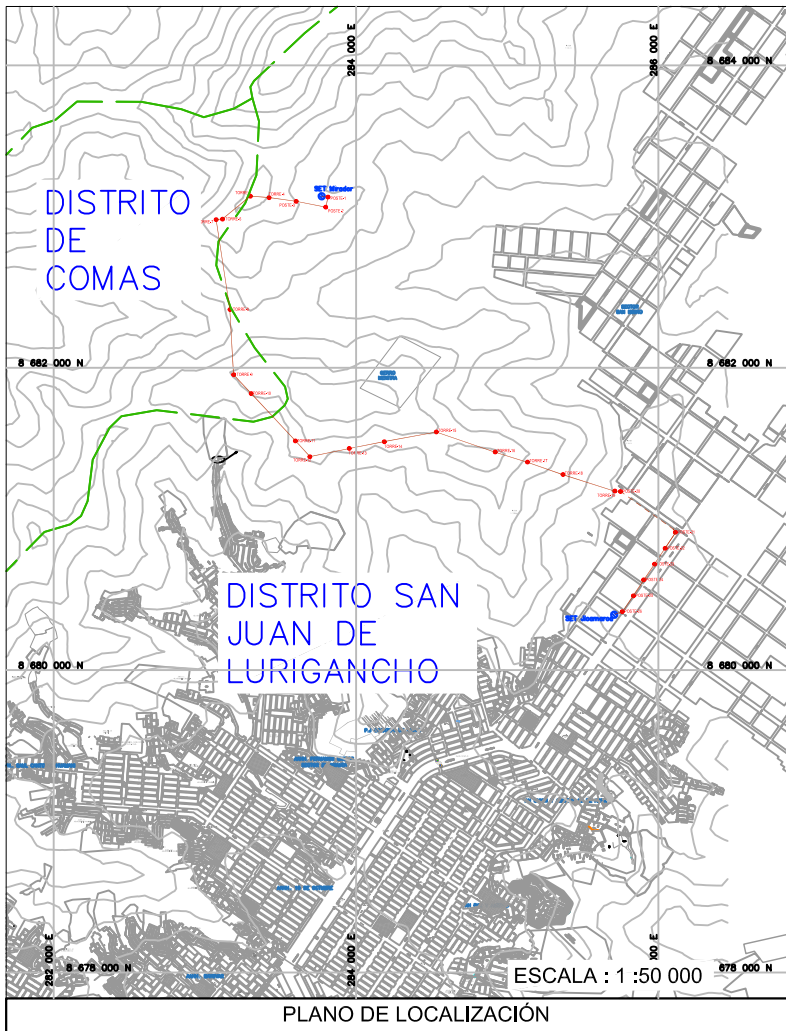
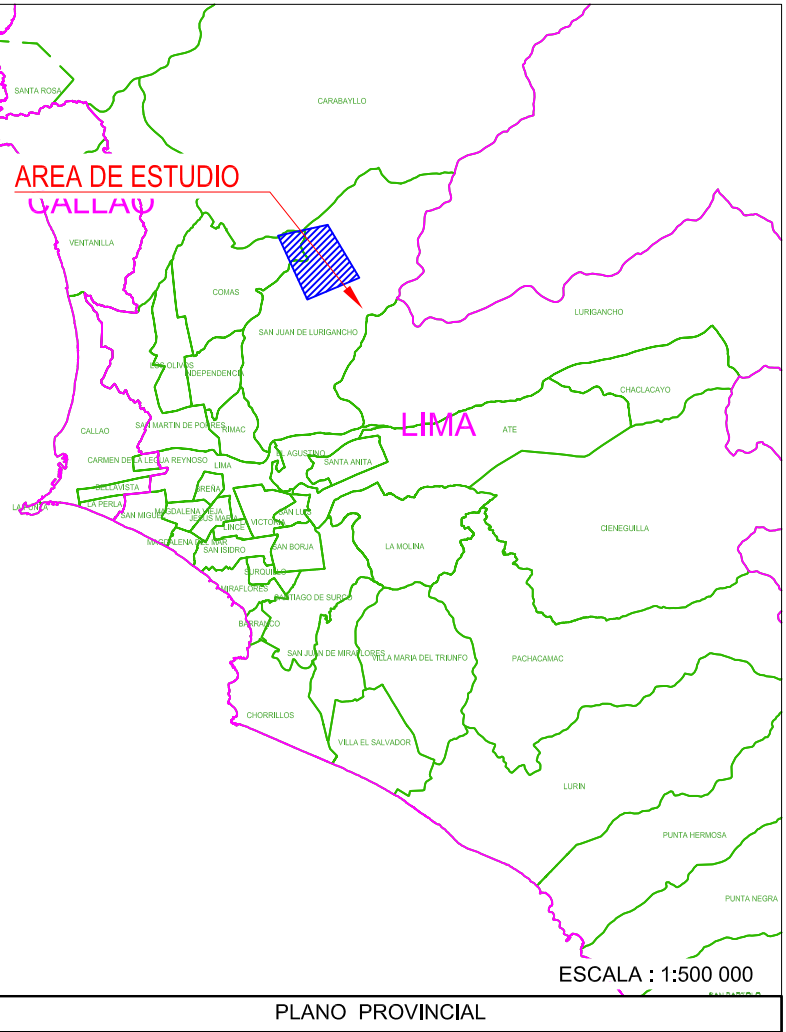


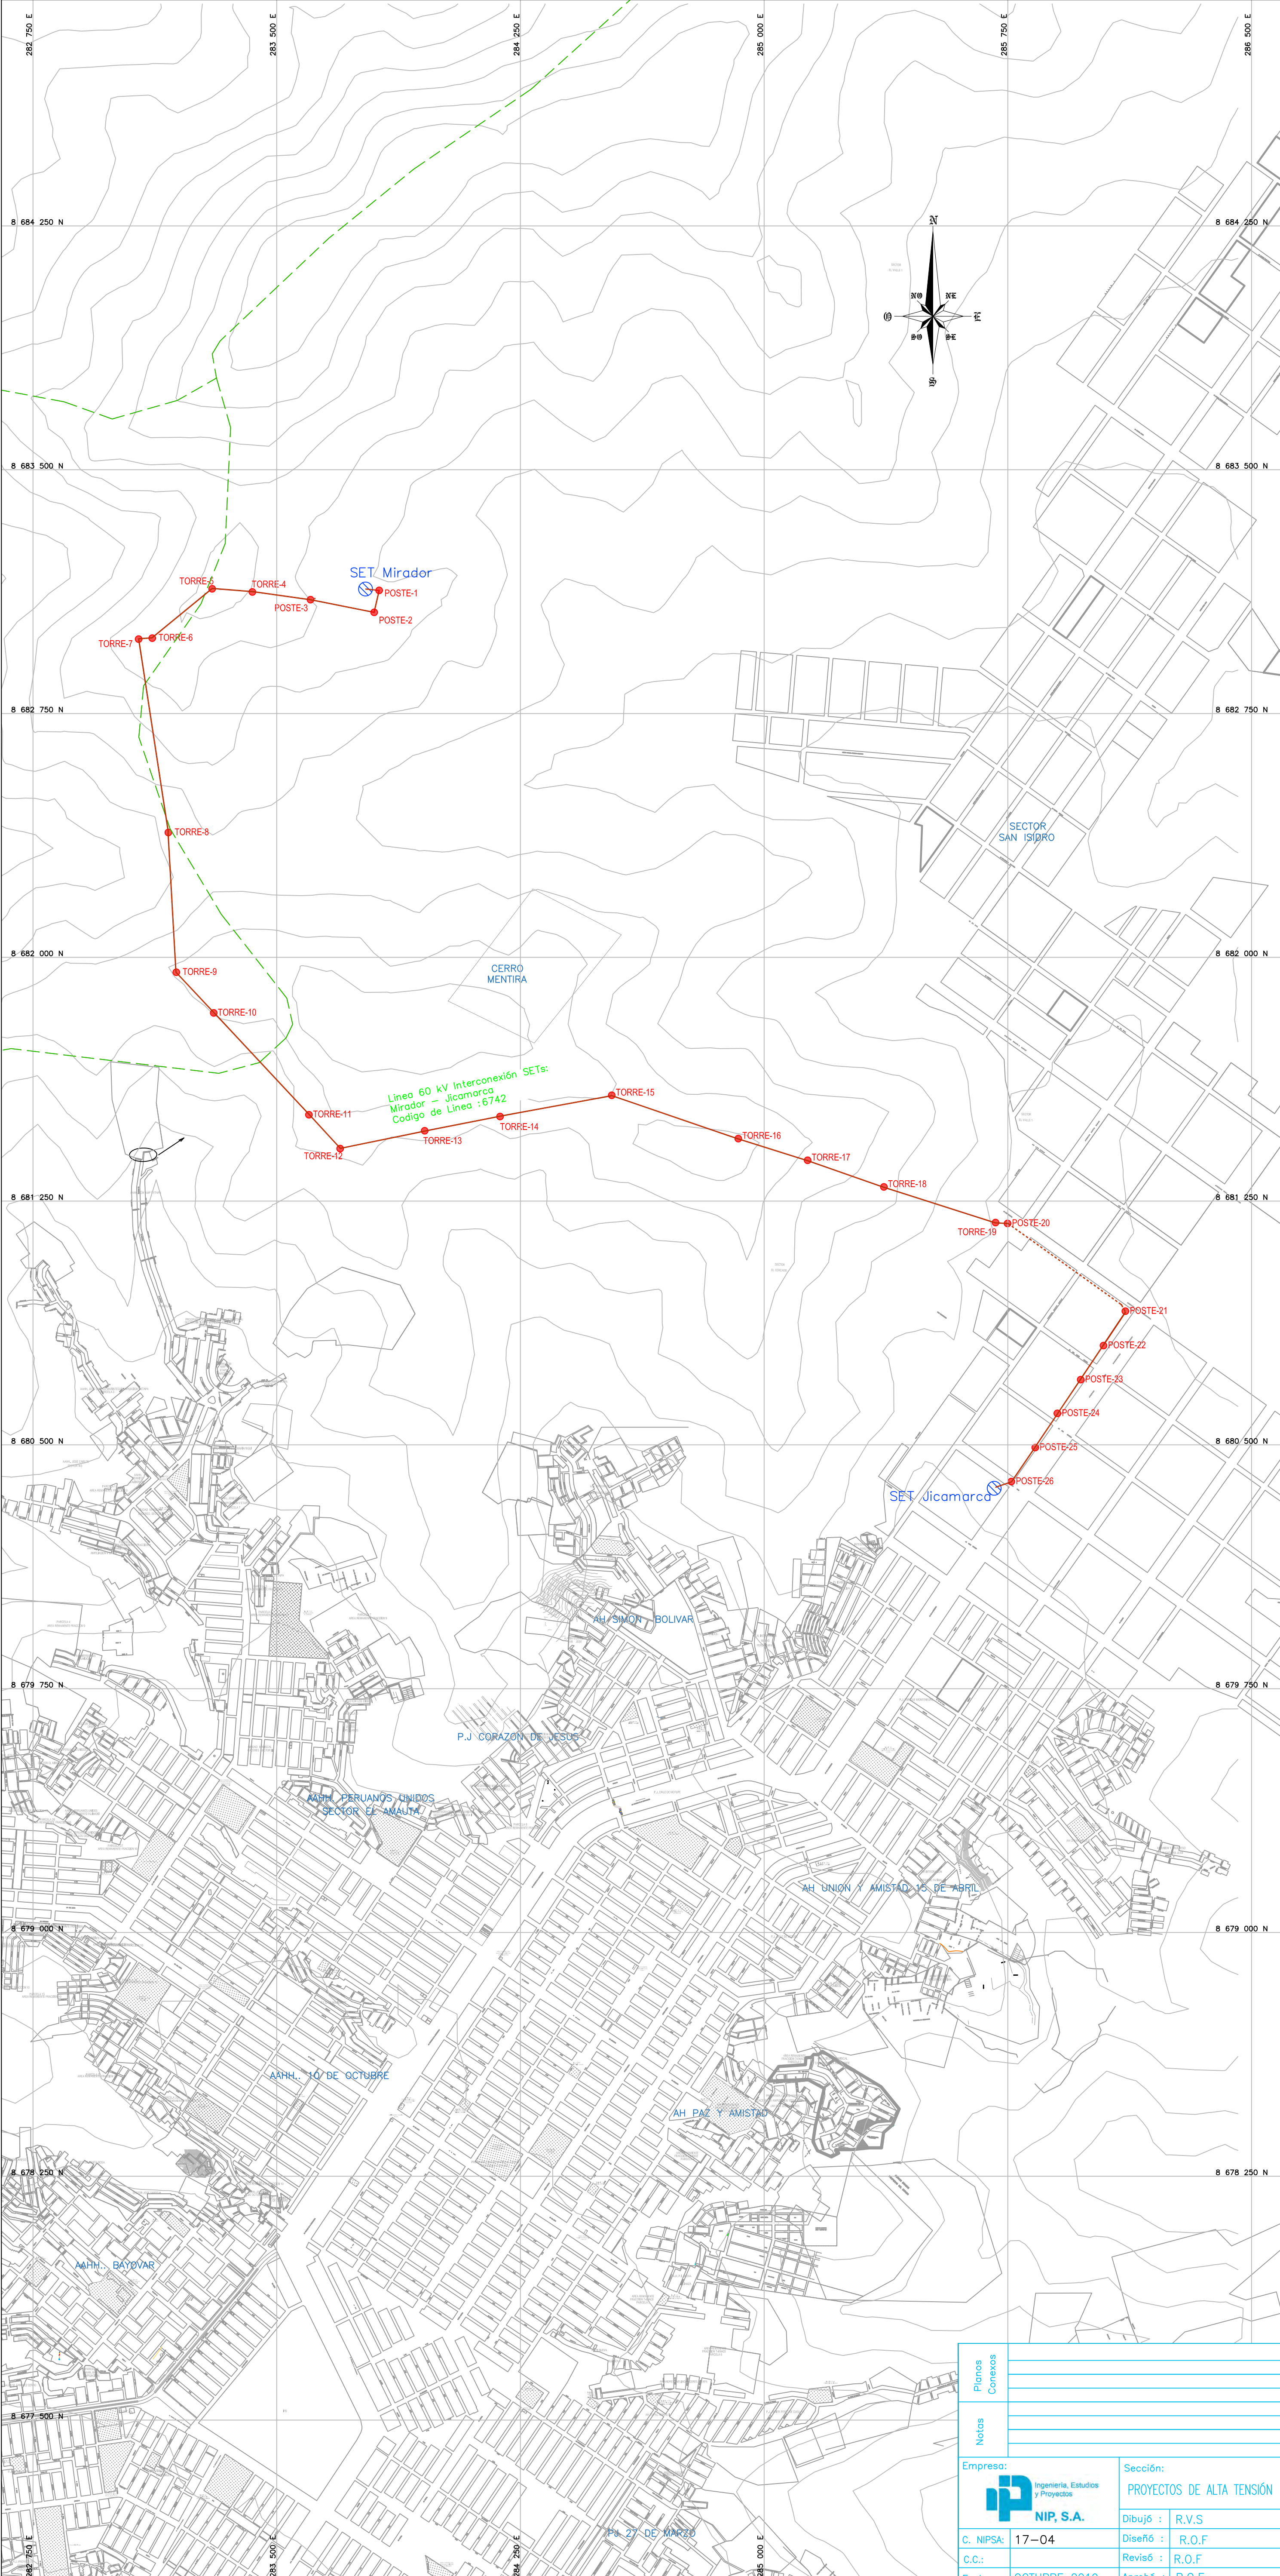

Coordenadas UTM Datum		Estructura inicial	Estructura final	Tramo	Vano (m)	Adecuación
Este	Norte					
283 773,16	8 683 133,05	SET Mirador	Poste - 01	Aéreo	42,13	SI
283 815,07	8 683 128,74	Poste - 01	Poste - 02		69,10	SI
283 799,86	8 683 061,34	Poste - 02	Poste - 03		199,75	SI
283 603,91	8 683 100,13	Poste - 03	Torre - 04		180,50	SI
283 425,00	8 683 124,00	Torre - 04	Torre - 05		124,20	SI
283 301,17	8 683 133,64	Torre - 05	Torre - 06		238,56	SI
283 117,00	8 682 982,00	Torre - 06	Torre - 07		42,11	SI
283 075,00	8 682 979,00	Torre - 07	Torre - 08		602,00	SI
283 166,54	8 682 384,00	Torre - 08	Torre - 09		430,70	SI
283 191,00	8 681 954,00	Torre - 09	Torre - 10		170,03	SI
283 306,14	8 681 828,88	Torre - 10	Torre - 11		428,76	SI
283 599,04	8 681 515,76	Torre - 11	Torre - 12		141,86	SI
283 695,24	8 681 411,50	Torre - 12	Torre - 13		265,70	SI
283 955,20	8 681 466,41	Torre - 13	Torre - 14		236,21	SI
284 187,34	8 681 510,11	Torre - 14	Torre - 15		349,75	SI
284 530,92	8 681 575,50	Torre - 15	Torre - 16		411,66	SI
284 920,43	8 681 442,29	Torre - 16	Torre - 17		223,49	SI
285 133,73	8 681 375,58	Torre - 17	Torre - 18		248,63	SI
285 368,48	8 681 293,66	Torre - 18	Torre - 19		360,69	SI
285 712,11	8 681 184,03	Torre - 19	Poste - 20	Subterráneo	36,99	SI
285 748,99	8 681 181,19	Poste - 20	Poste - 21		452,05	SI
286 111,72	8 680 911,42	Poste - 21	Poste - 22		125,50	SI
286 044,34	8 680 805,55	Poste - 22	Poste - 23		126,13	SI
285 974,28	8 680 700,66	Poste - 23	Poste - 24	Aéreo	126,18	SI
285 902,40	8 680 596,96	Poste - 24	Poste - 25		125,15	SI
285 834,36	8 680 491,92	Poste - 25	Poste - 26		128,00	SI
285 760,76	8 680 387,19	Poste - 26	SET Jicamarca		52,04	SI
283 644,97	8 683 109,65	SET Jicamarca				

LEYENDA

ESTRUCTURA

LÍNEA EXISTENTE ÁEREA POR ADECUAR

B		EMITIDO PARA REVISIÓN Y/O APROBACIÓN	---	R.OSORIO
Rev.	Descripción de Modificación		Fecha	Responsable
Propietario:				Plano N° : 1907-04-LT-PL-EL-029
Sección :		Management and Control HV Operating.		Especialidad : ELECTROMECHANICO
Instalación :		LINEA DE TRANSMISIÓN 60KV		Dibujó : --
Proyecto :		INSPECCIÓN DE TRAZO DE RUTA EXISTENTE		Diseñó : --
Título :		LINEA DE TRANSMISIÓN 60KV: MIRADOR - JICAMARCA L-6742		Revisó : A. Chipana
				V B° : M. Vargas
				Escala : 1/10000
				Fecha : 04/06/2016
				Formato

Plano Conexos

Notas

Empresa:

NIP, S.A.

C. NIPSA: 17-04

C.C.: 1 OCTUBRE 2016

Sección:




PROYECTOS DE ALTA TENSIÓN

Dibujó : R.V.S

Diseño : R.O.F


Revisó : R.O.F

Aprobó : R.O.F

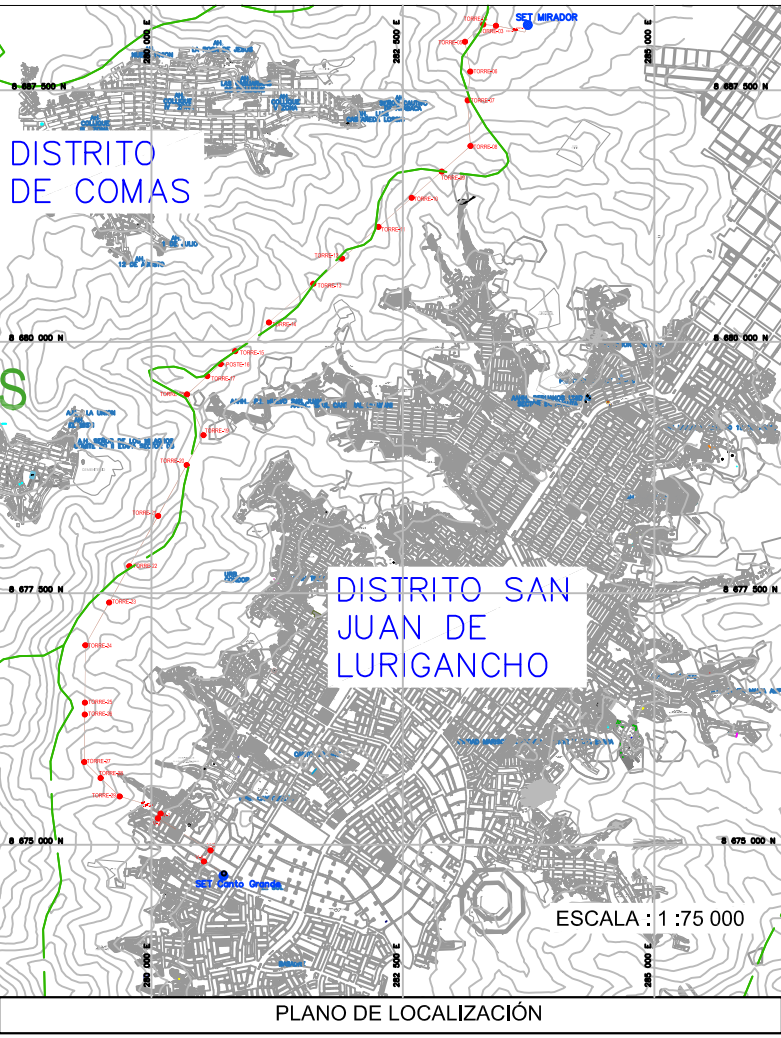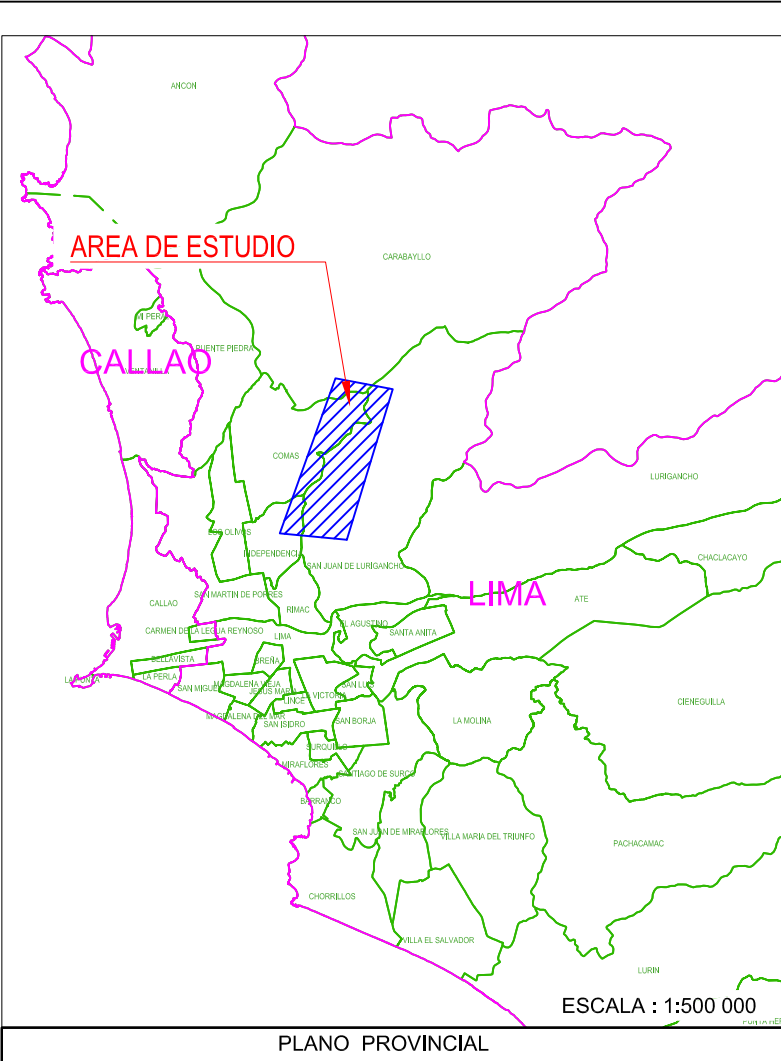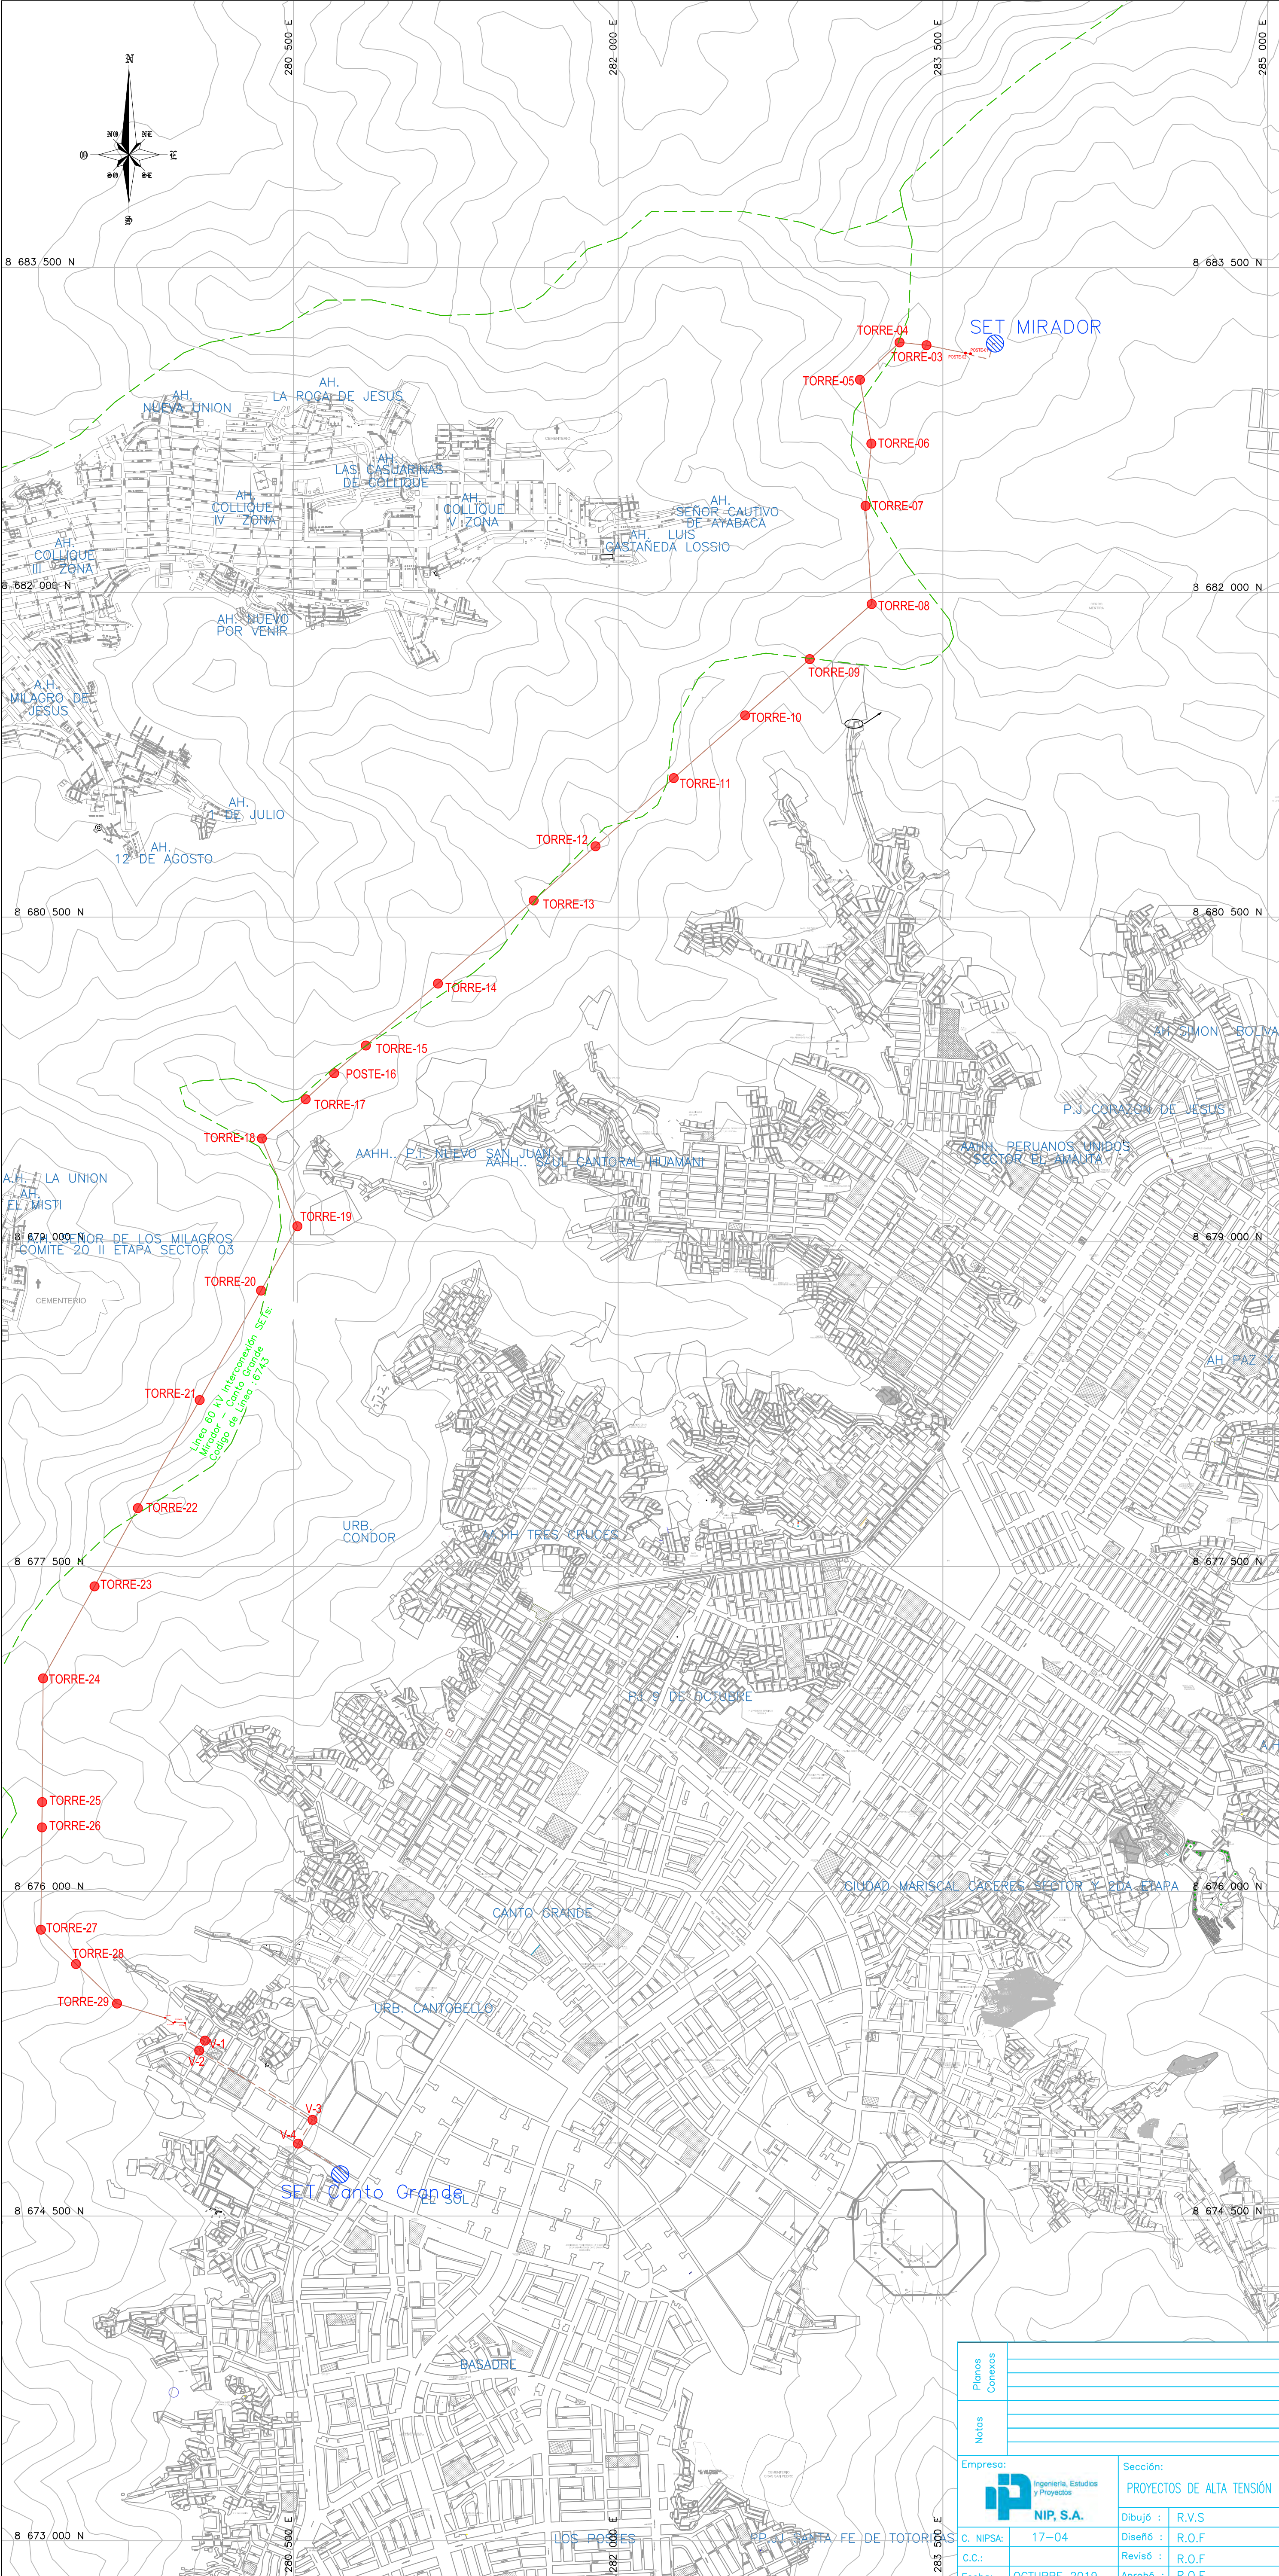

Coordenadas UTM Datum WGS84 Zona 18L		Estructura inicial	Estructura final	Tramo	Vano (m)	Adecuación
Este	Norte					
283 741,12	8 683 149,76	SET Mirador	Poste - 01	Subterráneo	185,36	Si
283 627,47	8 683 102,25	Poste - 01	Poste - 02		23,84	Si
283 603,85	8 683 105,47	Poste - 02	Poste - 03		183,26	Si
283 424,21	8 683 141,73	Torre - 03	Torre - 04		125,20	Si
283 299,68	8 683 154,71	Torre - 04	Torre - 05		251,40	Si
283 117,00	8 682 982,00	Torre - 05	Torre - 06		299,76	Si
283 169,68	8 682 686,91	Torre - 06	Torre - 07		288,60	Si
283 142,75	8 682 399,57	Torre - 07	Torre - 08		454,50	Si
283 171,36	8 681 945,97	Torre - 08	Torre - 09		383,06	Si
282 884,99	8 681 691,55	Torre - 09	Torre - 10		395,72	Si
282 586,49	8 681 431,76	Torre - 10	Torre - 11	Aéreo	439,02	Si
282 256,68	8 681 142,00	Torre - 11	Torre - 12		479,35	Si
281 895,29	8 680 827,08	Torre - 12	Torre - 13		379,74	Si
281 609,50	8 680 577,04	Torre - 13	Torre - 14		585,76	Si
281 167,25	8 680 192,94	Torre - 14	Torre - 15		438,98	Si
280 834,33	8 679 906,81	Torre - 15	Torre - 16		194,52	Si
280 687,83	8 679 778,84	Torre - 16	Torre - 17		178,17	Si
280 556,25	8 679 658,71	Torre - 17	Torre - 18		271,64	Si
280 353,82	8 679 477,57	Torre - 18	Torre - 19		437,57	Si
280 518,06	8 679 072,00	Torre - 19	Torre - 20		341,23	Si
280 350,07	8 678 774,98	Torre - 20	Torre - 21	Subterráneo	579,81	Si
280 066,60	8 678 269,19	Torre - 21	Torre - 22		575,12	Si
279 781,00	8 677 770,00	Torre - 22	Torre - 23		413,08	Si
279 580,69	8 677 408,74	Torre - 23	Torre - 24		486,99	Si
279 343,38	8 676 983,49	Torre - 24	Torre - 25		562,04	Si
279 338,77	8 676 421,47	Torre - 25	Torre - 26		126,13	Si
279 337,83	8 676 295,34	Torre - 26	Torre - 27		472,41	Si
279 333,06	8 675 822,95	Torre - 27	Torre - 28		226,84	Si
279 495,08	8 675 664,19	Torre - 28	Torre - 29		263,40	Si
279 684,71	8 675 481,39	Torre - 29	Torre - 30		231,31	Si
279 906,42	8 675 415,44	Torre - 30	Poste - 30A	Subterráneo	44,76	Si
279 944,79	8 675 392,39	Poste - 30A	Poste - 30B		8,12	Si
279 951,83	8 675 396,44	Poste - 30B	Poste - 31		47,47	Si
279 999,07	8 675 391,80	Poste - 31	V-1		132,27	Si
280 090,91	8 675 310,32	V-1	V-2		53,40	Si
280 064,47	8 675 263,92	V-2	V-3		613,28	Si
280 587,81	8 674 944,18	V-3	V-4		128,20	Si
280 520,97	8 674 834,78	V-4	SET Canto Grande		233,17	Si
280 721,06	8 674 715,07	SET Canto Grande				

LEYENDA	
	SUB ESTACIÓN
	ESTRUCTURAS
	LÍNEA AÉREA EXISTENTE POR ADECUAR
	LÍNEA SUBTERRÁNEA EXISTENTE POR ADECUAR
	MANZANAS
	LÍMITE DISTRITAL
	LÍMITE PROVINCIAL

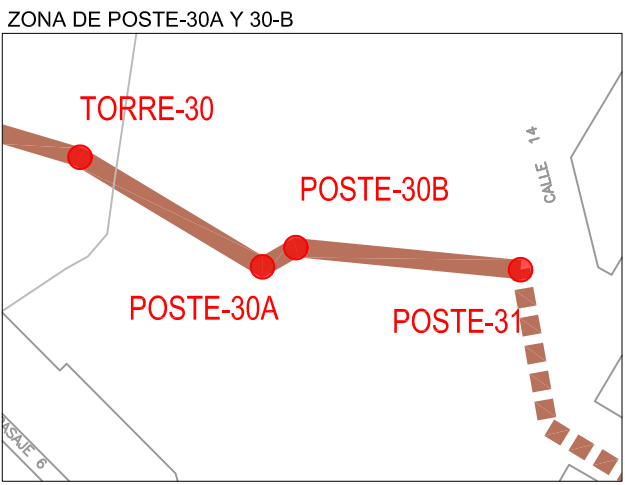

B		EMITIDO PARA REVISIÓN Y/O APROBACIÓN	R.OSORIO
Rev.	Descripción de Modificación		Fecha
Propietario:			Plano N° : 1907-04-LT-PL-EL-30
Sección : Management and Control HV Operating.		Especialidad : ELECTROMECÁNICO	
Instalación : LINEA DE TRANSMISIÓN 60KV		Dibujó : -----	
Proyecto : INSPECCIÓN DE TRAZO DE RUTA EXISTENTE		Revisó : A. Chipana	
Título : LINEA DE TRANSMISIÓN 60KV: MIRADOR - CANTO GRANDE L-6743		V B° : M. Vargas	
		Escala : 1/15000	
		Fecha : Octubre 2010	
		Formato : -----	

Pisos Conexos	
Notas	
Empresa: NIP S.A.	
Sección: PROYECTOS DE ALTA TENSIÓN	
C. NIPSA: 17-04	
Dibujó : R.V.S	
Diseró : R.O.F	
Revisó : R.O.F	
Fecha: OCTUBRE 2010	
Aprobó : R.O.F	