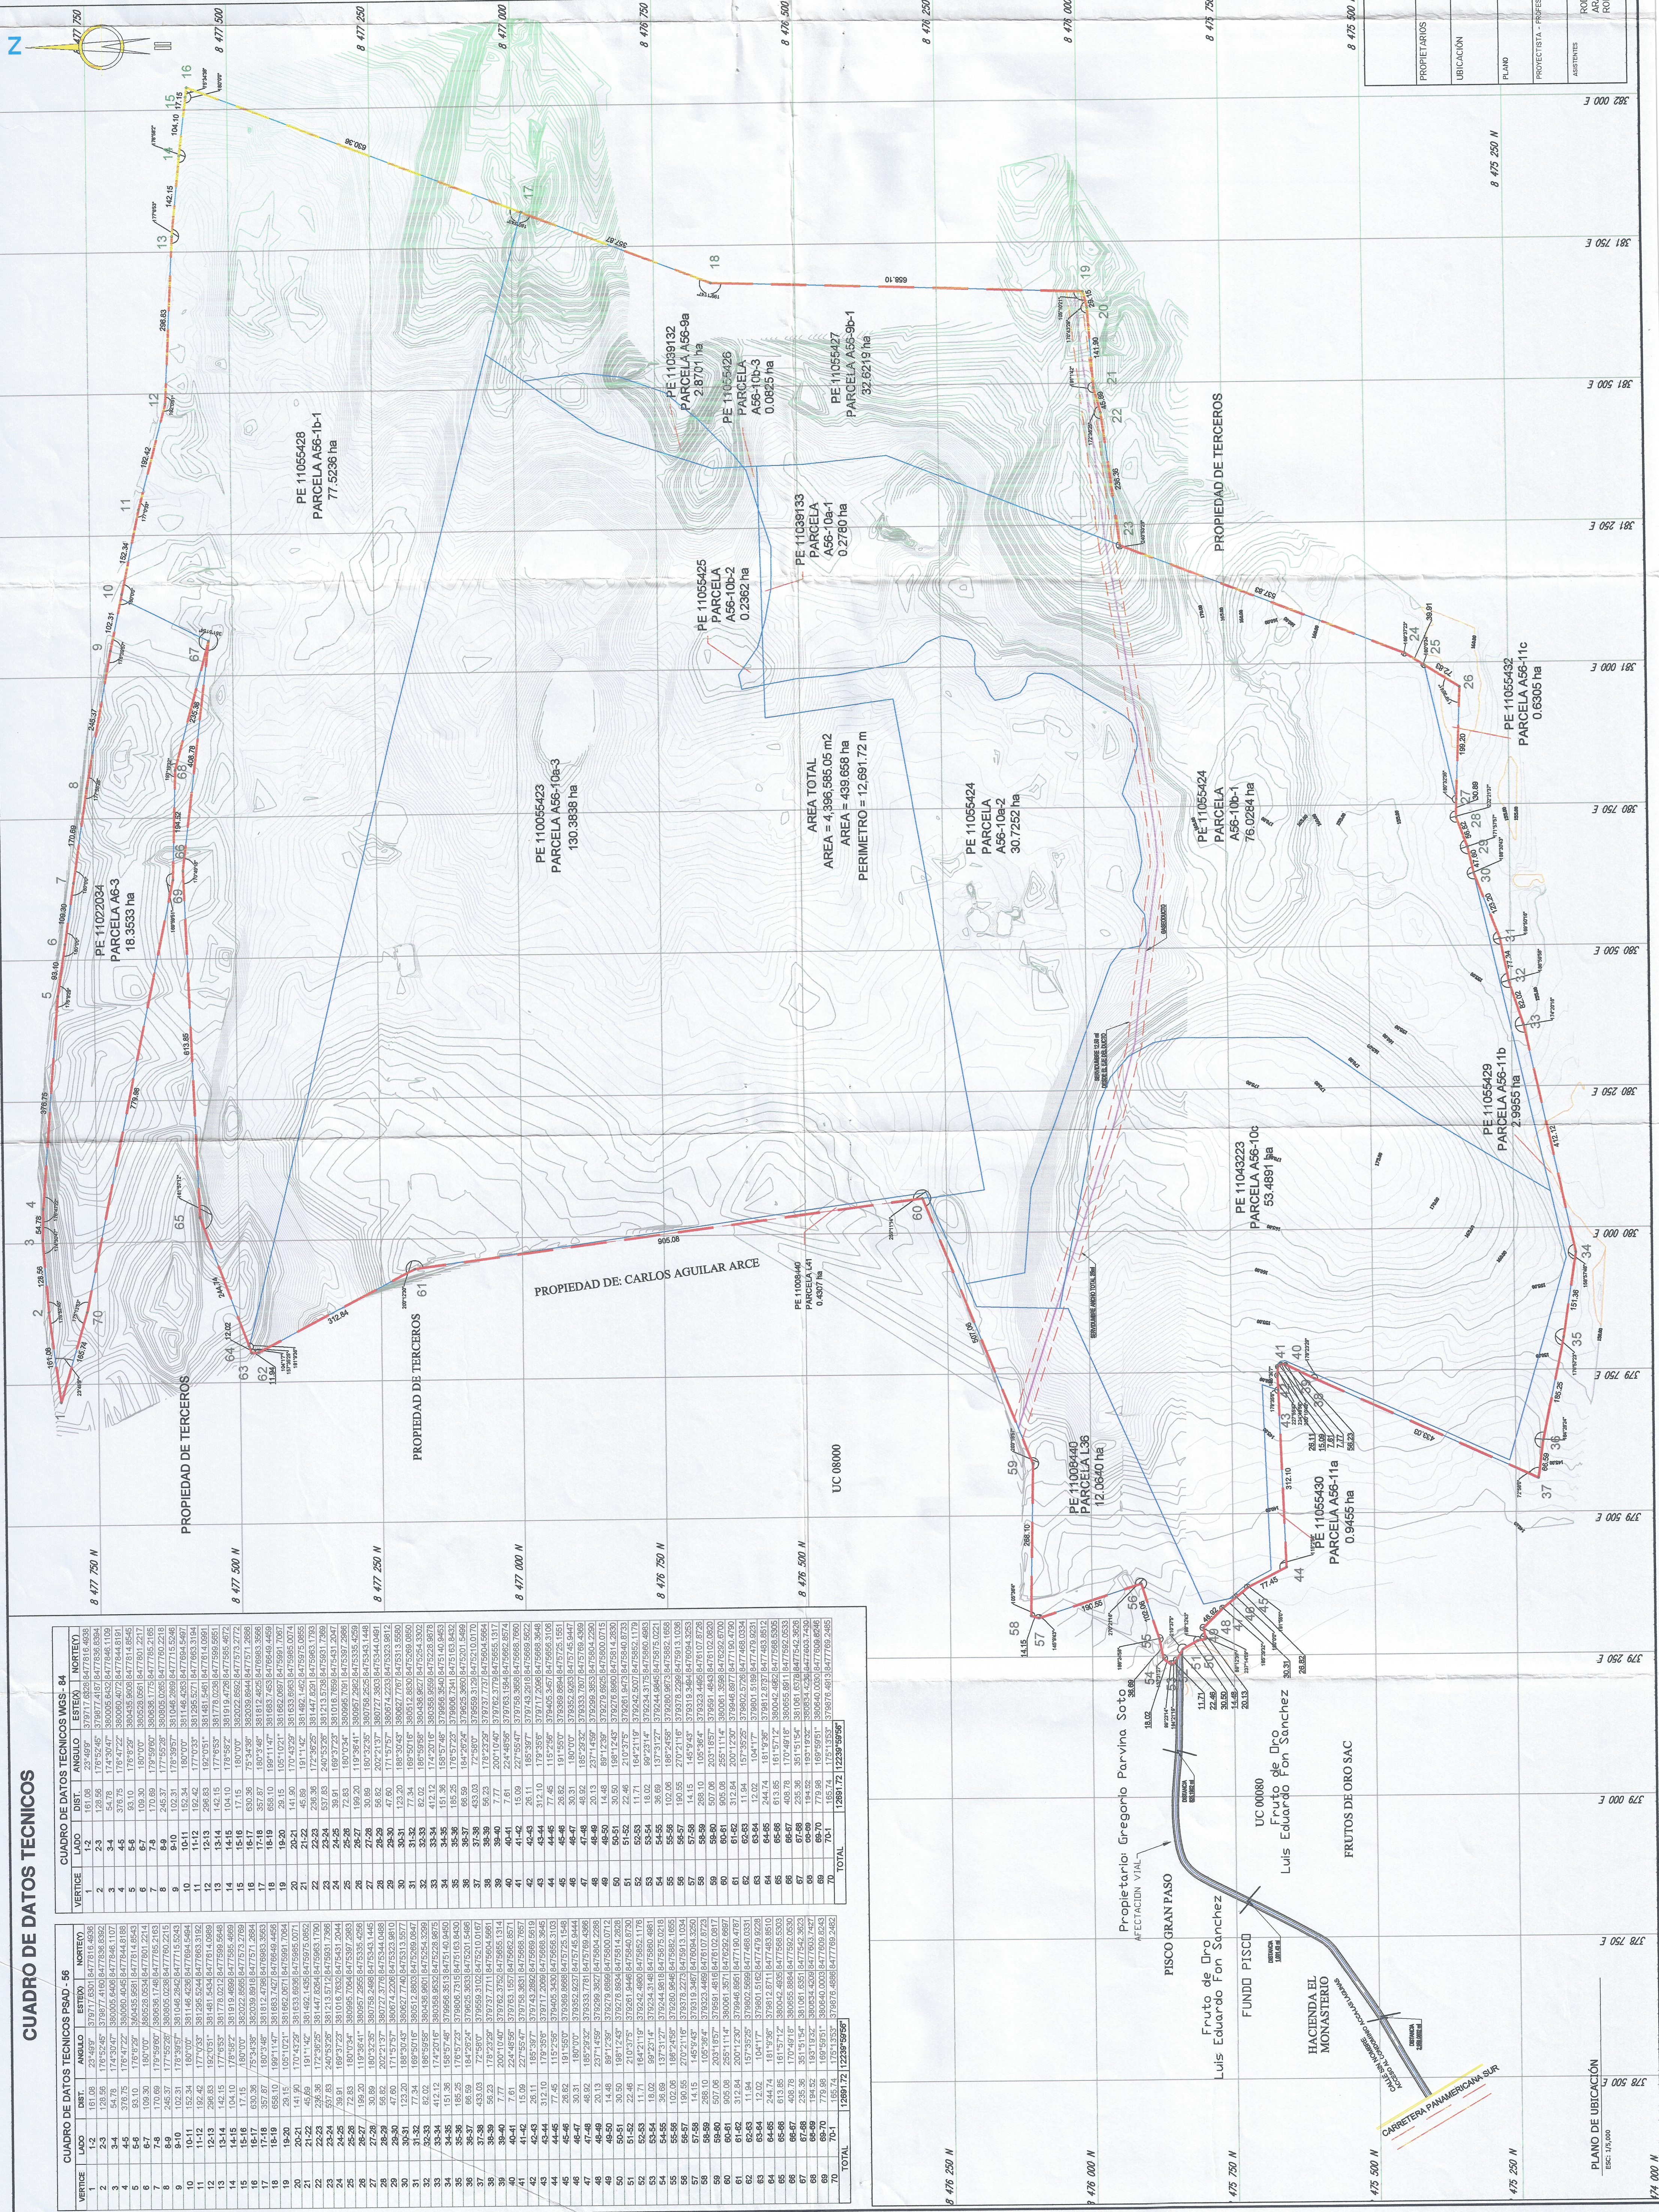


[illegible]

PROPIETARIOS	"INMOBILIARIA SANTA MARTHA" DAGOBERTO MARTIN ALONSO LAINEZ DIAZ			GENERALES
UBICACION	Parcelas: A56-10a-1; A56-10a-2; A56-10b-1; A56-10b-2; A56-10b-3; A56-10c; A56-11a; A56-11b; A56-1b-1; A56-9a; A56-9b-1; A6-3a; L36; L41.			U-01
PLANO	PLANO DE UBICACION Y LOCALIZACION			01 DE 01
PROTECTORIA - PROFESIONAL RESPONSABLE	ARQ. MARIA ELENA PATINO CARRERA CAP.7540			LA MINA
ASISTENTES	RODRIGO PEZO NORI ARANDA CHAVEZ NORMA LORELY ROMERO EVANGELISTA MARCK BRANDLEY			FECHA OCTUBRE 2023 ESCALA INDICADA