

PLANEAMIENTO INTEGRAL



PROYECTISTA:

PLANEAMIENTO INTEGRAL
CON FINES DE INTEGRACIÓN AL ÁREA
URBANA, ASIGNACIÓN DE
ZONIFICACIÓN E INTEGRACIÓN VIAL

UBICACIÓN:
DEPARTAMENTO : LAMBAYEQUE
PROVINCIA : CHICLAYO
DISTRITO : PICSÍ
PREDIO : TUMÁN
PARCELA : N° 11 402


ESPECIALIDAD :
PLANEAMIENTO INTEGRAL
EQUIPAMIENTO URBANO PRÓXIMO-
EDUCACIÓN PRIMARIA

PROFESIONAL RESPONSABLE:

ESCALA : INDICADA
FECHA : NOVIEMBRE 2022
PE-01



(03) I.E. MANUEL MESONES MURO

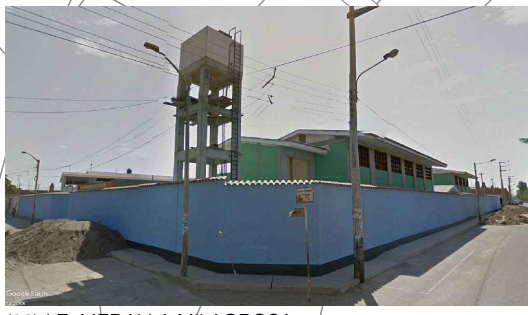


(02) I.E. MEDALLA MILAGROSA



(01) I.E. JOSÉ SOLÍS CELIS



(04) I.E. SANTO DOMINGO SAVIO

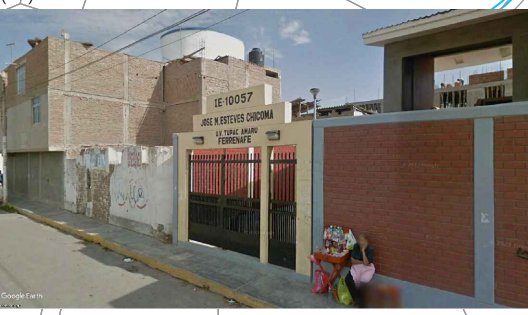

(05) I.E. JOSÉ ESTEVES CHICOMA



(06) I.E. JUAN MUÑOZ PALACIOS




(07) I.E. HÉCTOR LANEGRA ROMERO



(08) I.E. MARIO SAMAMÉ BOGGIO

FERREÑAFE
ESC. 1/7500

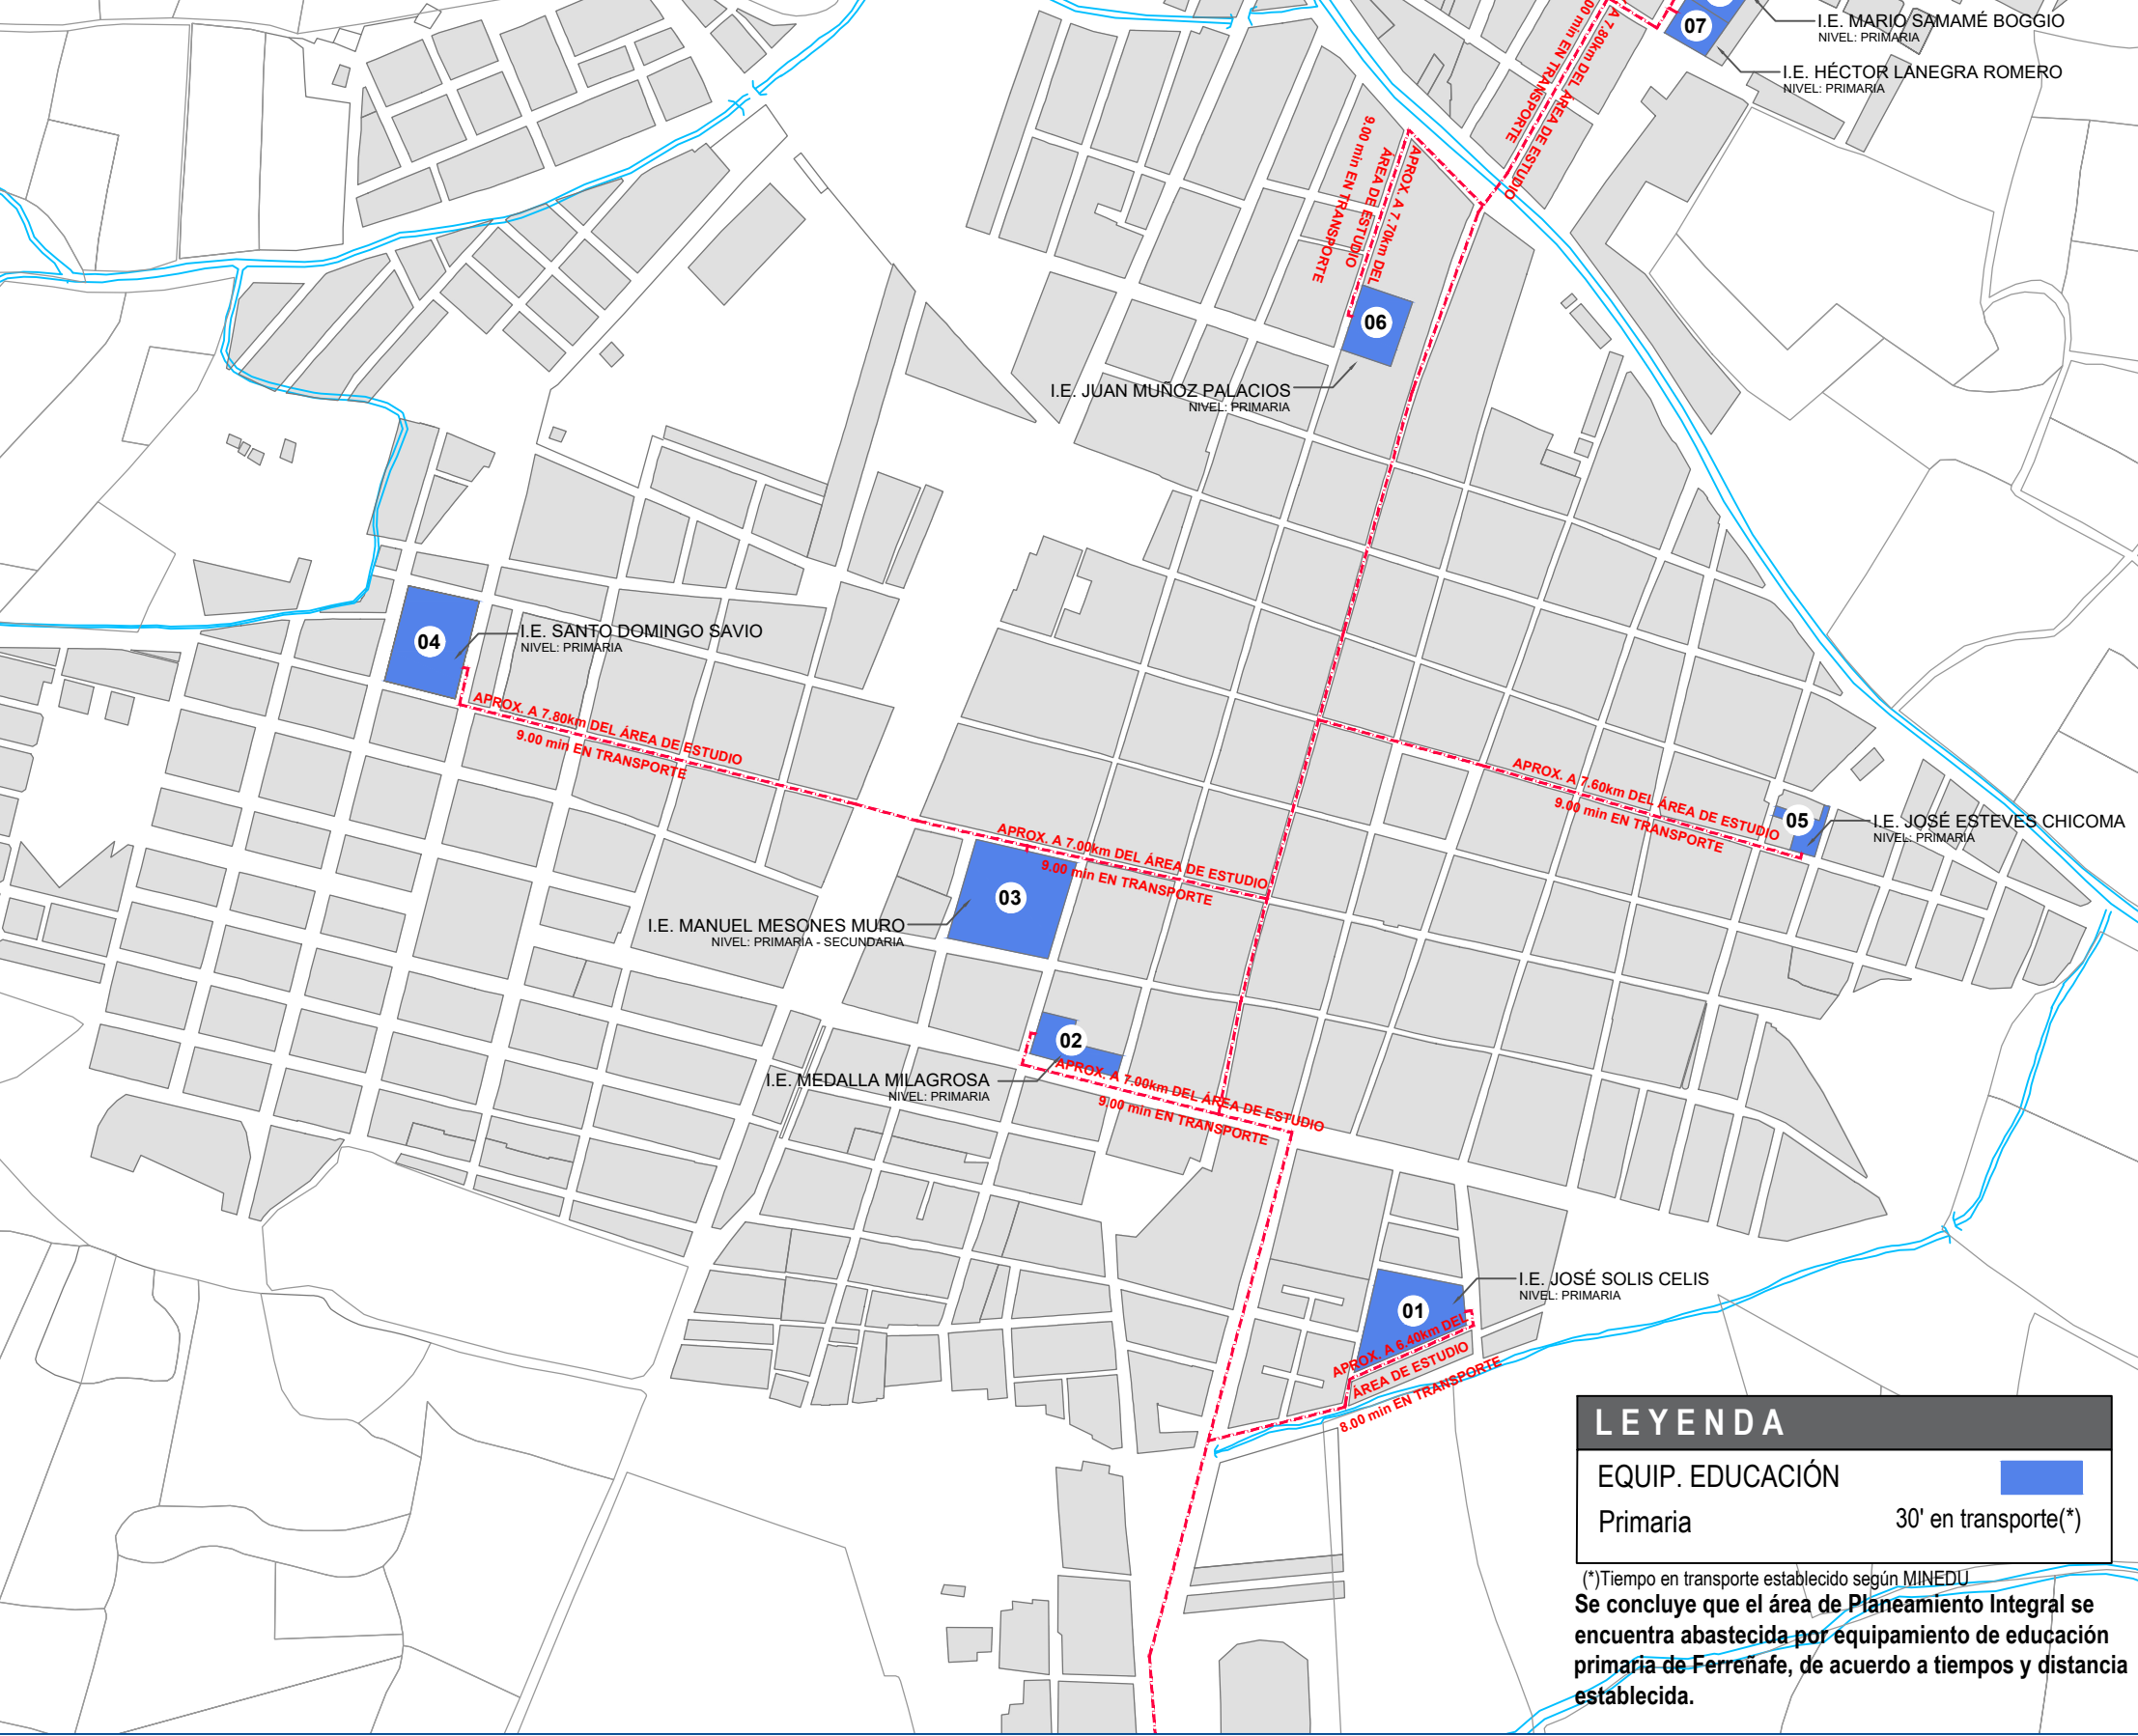


LEYENDA
EQUIP. EDUCACIÓN
Primaria 30' en transporte(*)
(*)Tiempo en transporte establecido según MINEDU.
Se concluye que el área de Planeamiento Integral se encuentra abastecida por equipamiento de educación primaria de Ferreñafe, de acuerdo a tiempos y distancia establecida.



(01) I.E. MANUEL GUERRERO TORRES

PICSÍ
ESC. 1/5000

LEYENDA
EQUIP. EDUCACIÓN
Primaria 30' en transporte(*)
(*)Tiempo en transporte establecido según MINEDU.
Se concluye que el área de Planeamiento Integral se encuentra abastecida por equipamiento de educación primaria de Pícsi, de acuerdo a tiempos y distancia establecida.

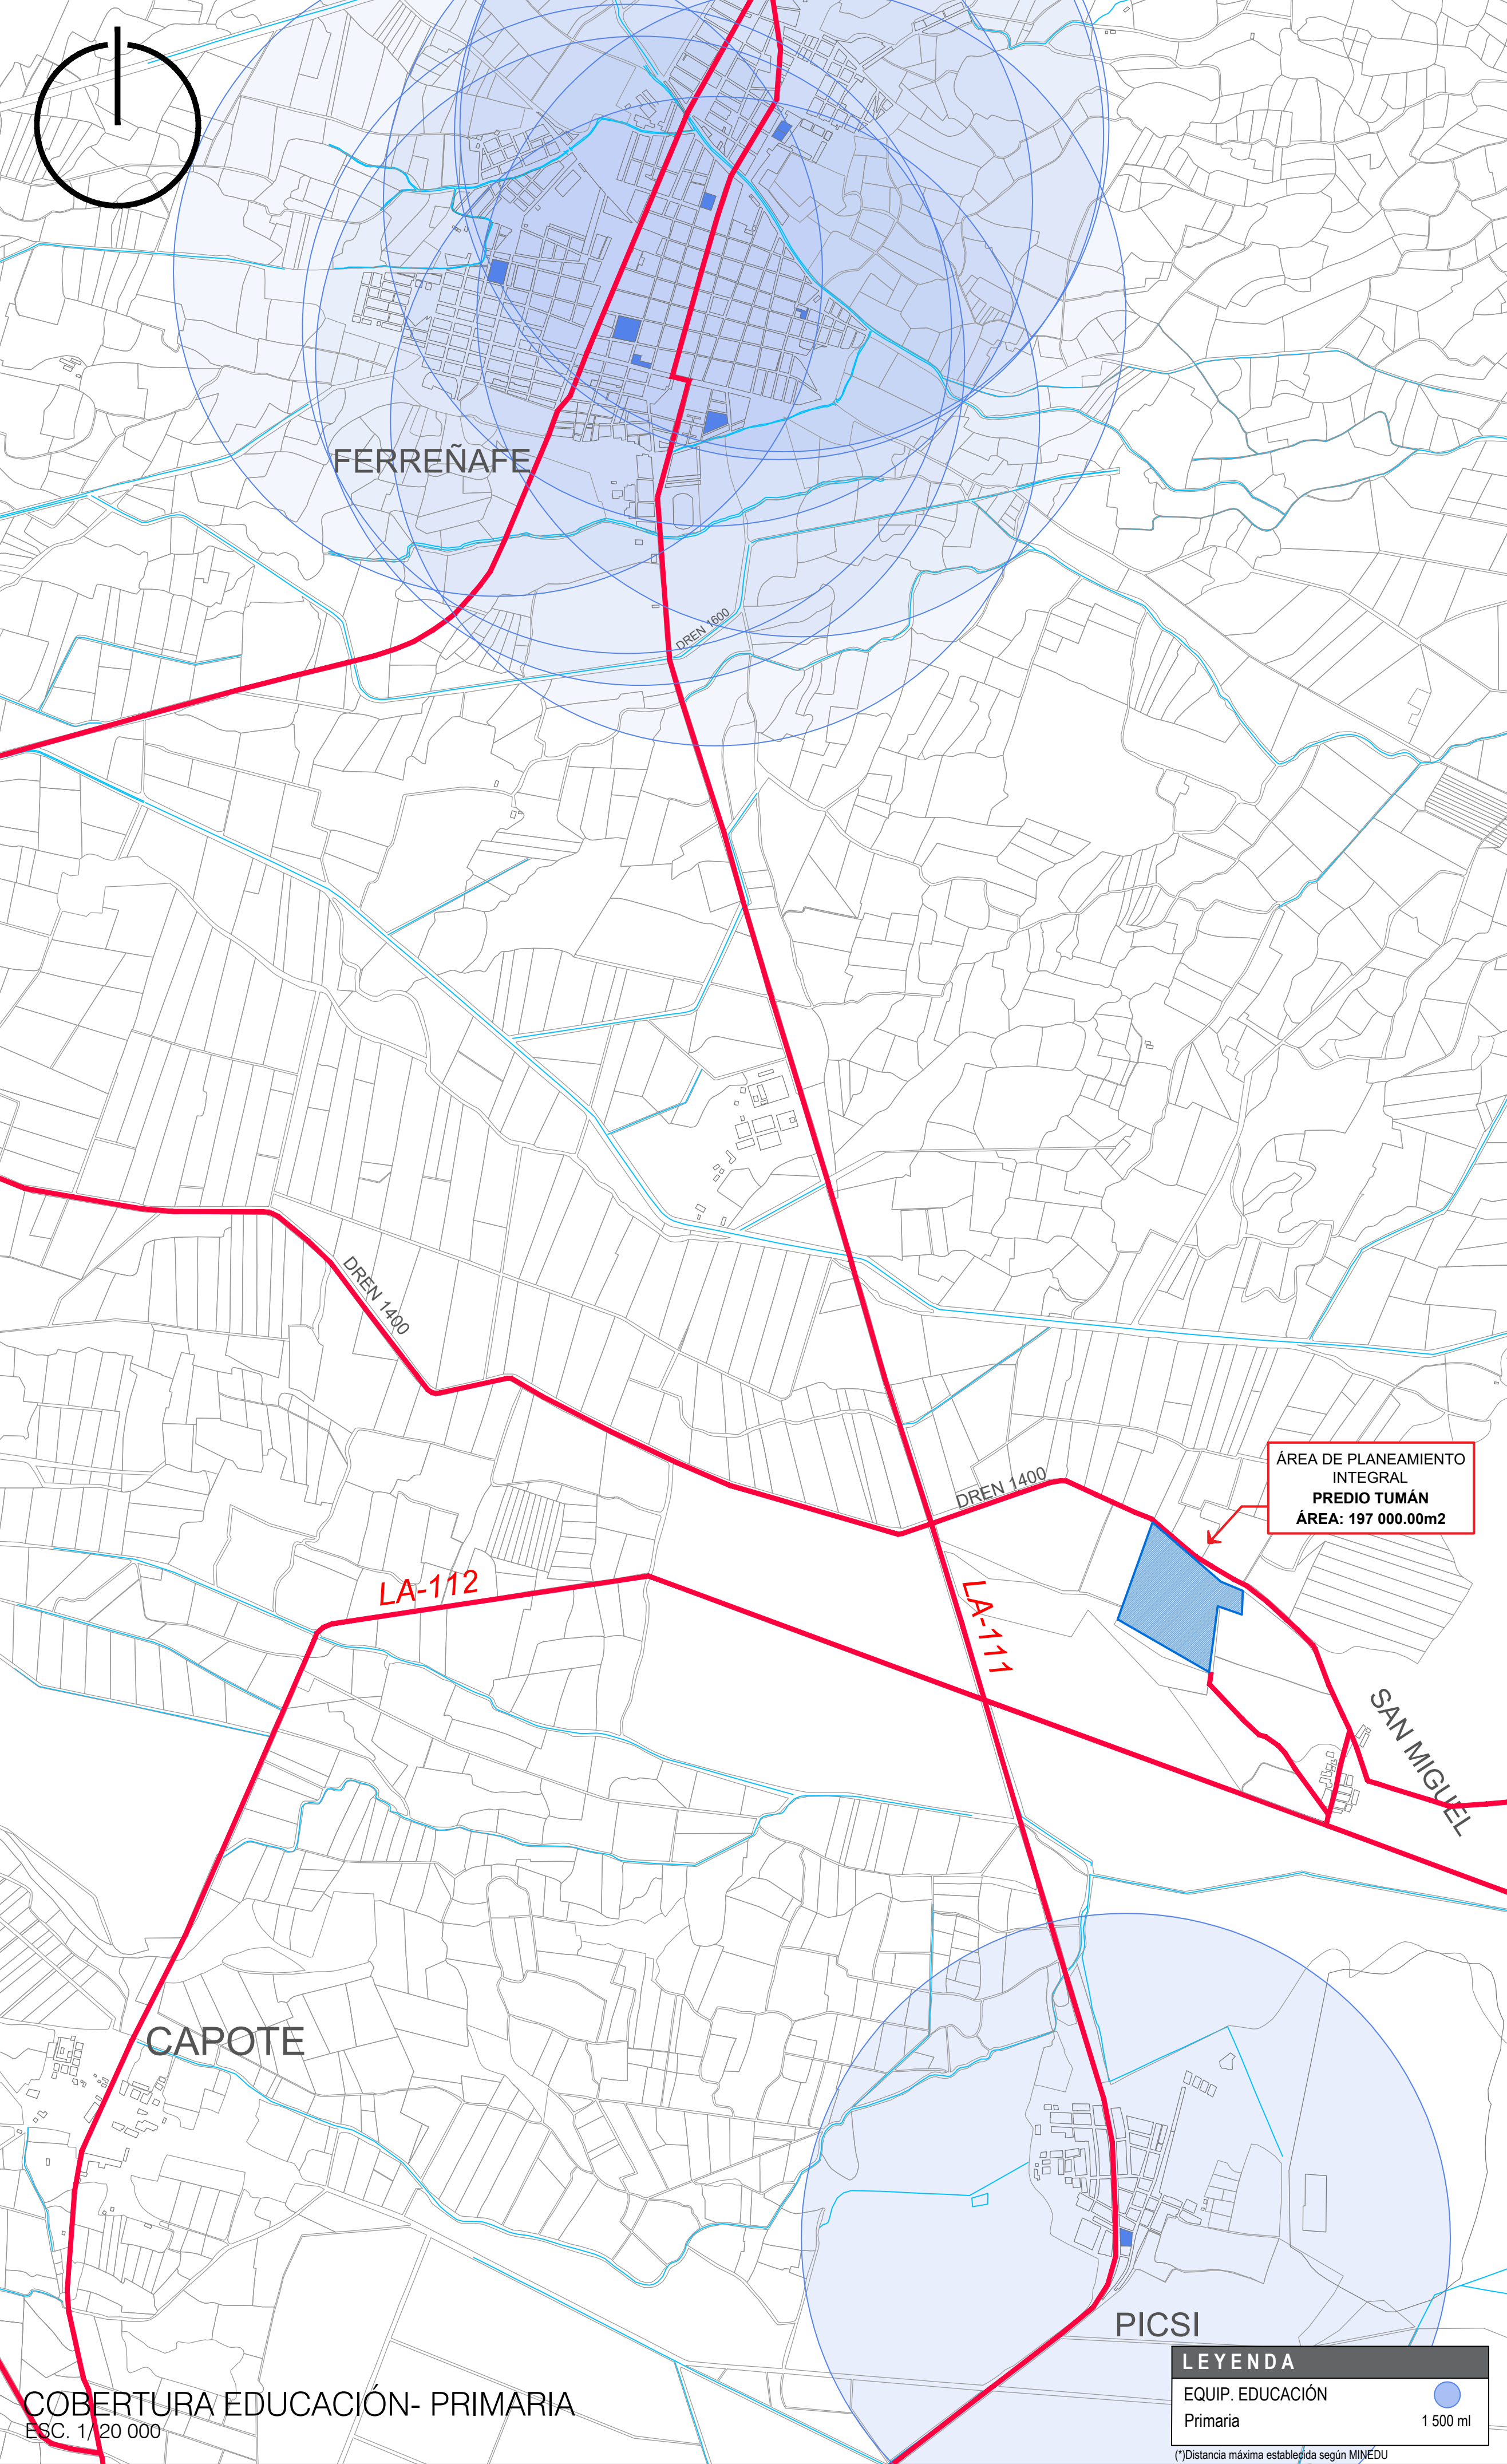

COBERTURA EDUCACIÓN- PRIMARIA
ESC. 1/20 000

LEYENDA
EQUIP. EDUCACIÓN
Primaria 1 500 ml
(*)Distancia máxima establecida según MINEDU