

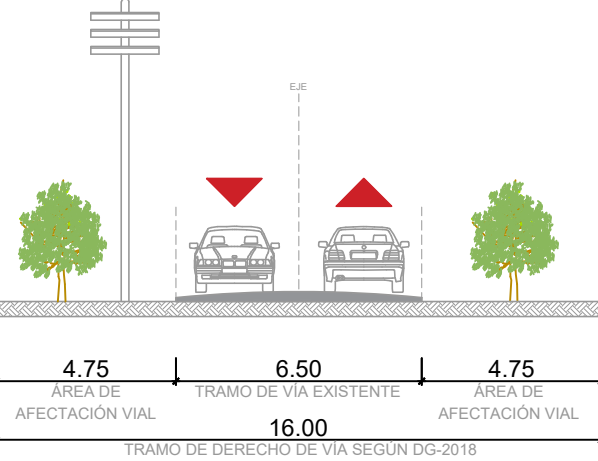
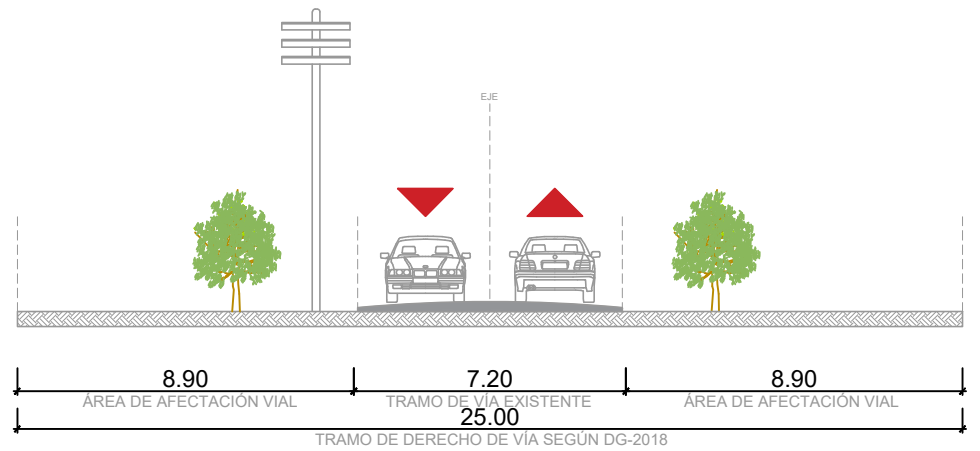
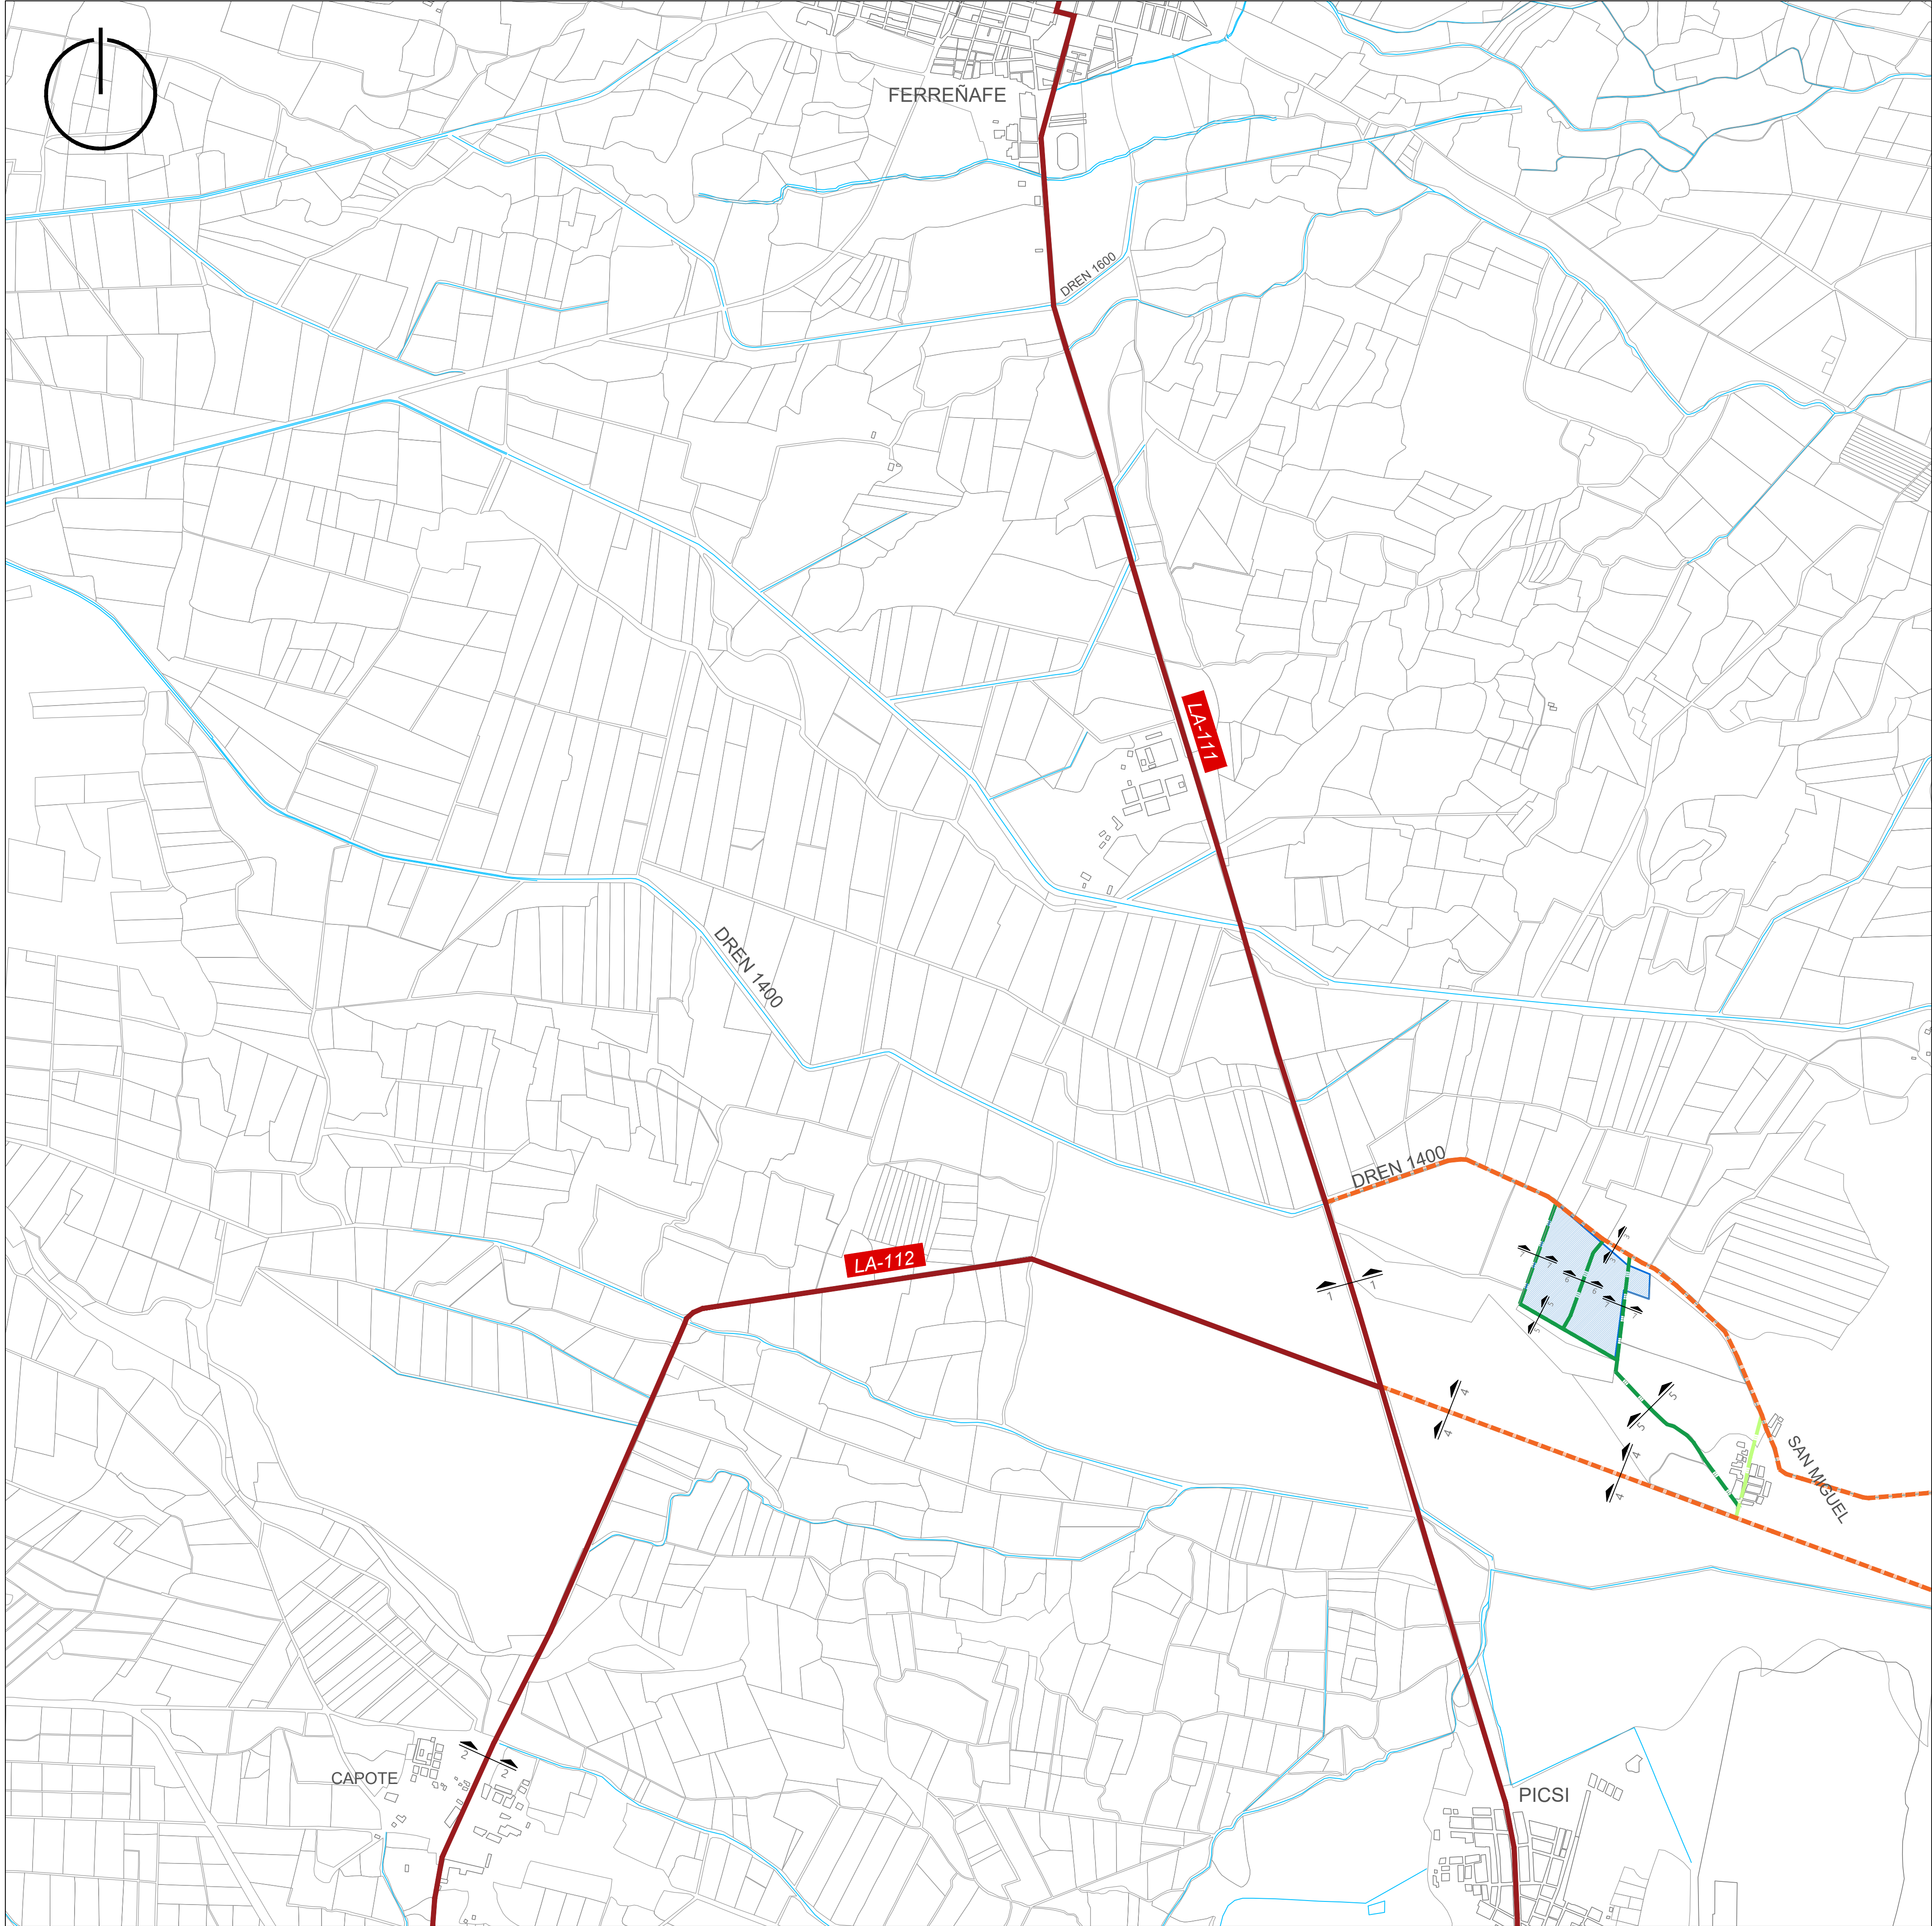
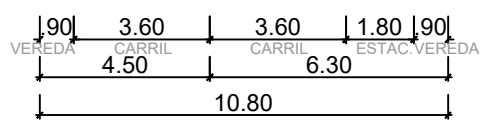
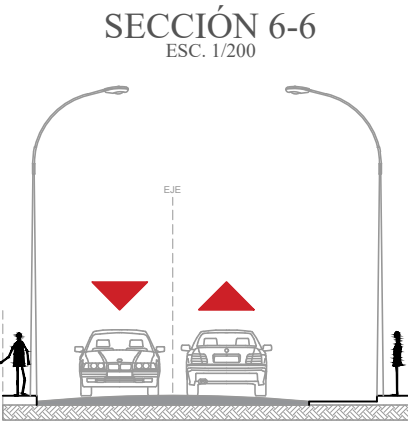
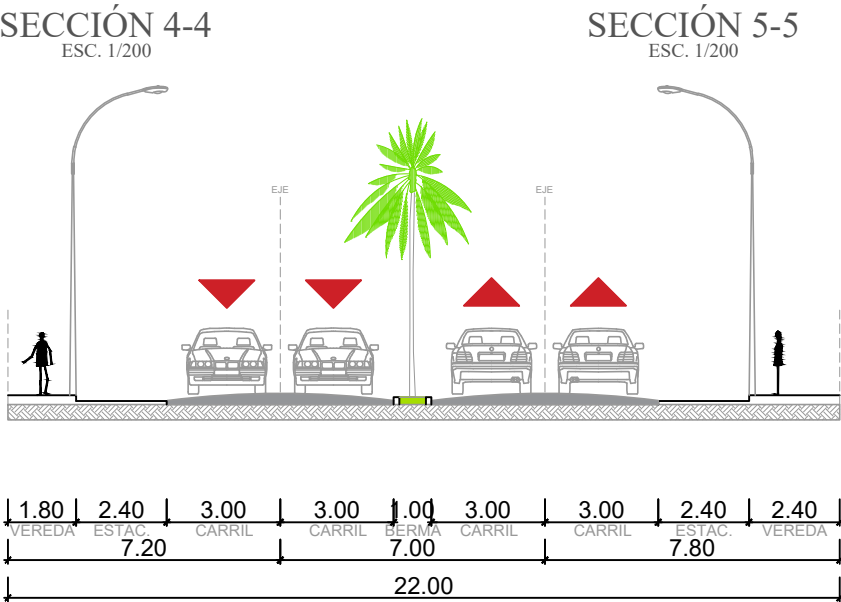


LEYENDA	
VÍAS EXISTENTES	RED VIAL DEPARTAMENTAL RED VIAL LOCAL
VÍAS URBANAS PROPUESTAS	VÍAS COLECTORAS VÍAS LOCALES
TERRENO	PERÍMETRO

SECCIONES DE VÍA EXISTENTES

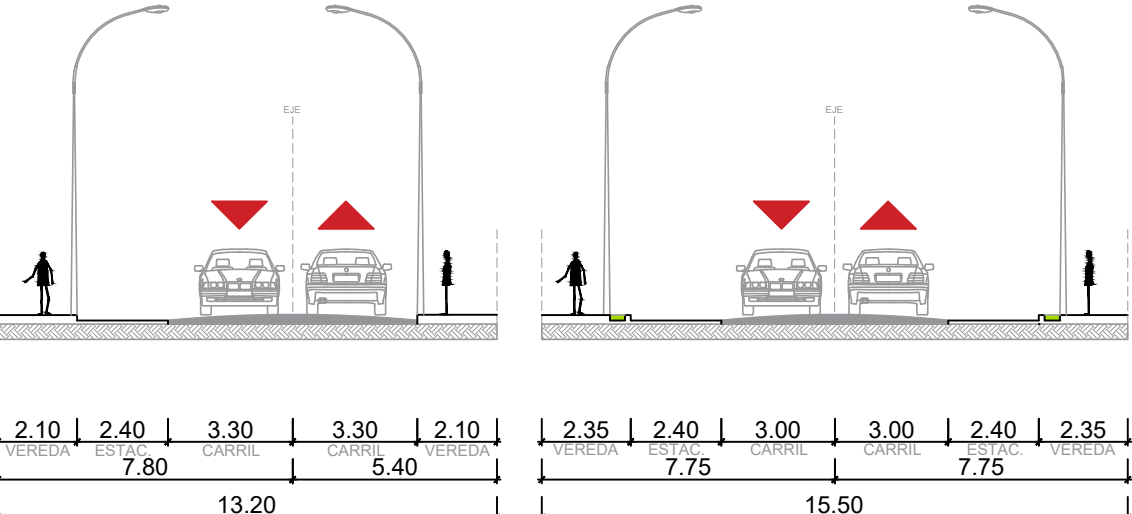

SECCIONES DE VÍA PROPUESTAS

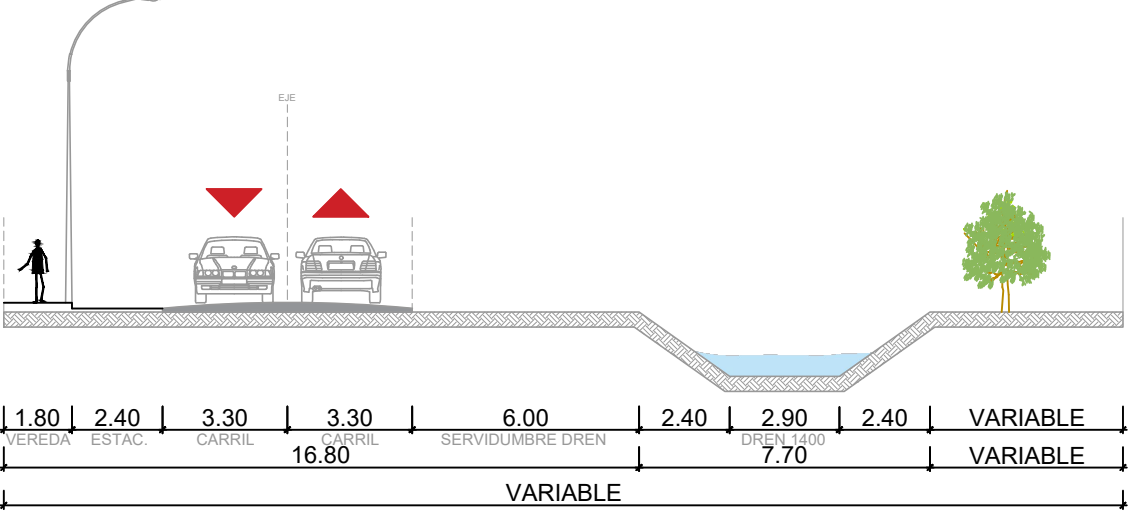

PLANEAMIENTO INTEGRAL

PROPIETARIO:

MURANO
INVESTMENT S.A.C.

PROYECTISTA:

PLANEAMIENTO INTEGRAL

CON FINES DE INTEGRACIÓN AL ÁREA URBANA, ASIGNACIÓN DE ZONIFICACIÓN E INTEGRACIÓN VIAL

UBICACIÓN:

DEPARTAMENTO : LAMBAYEQUE
PROVINCIA : CHICLAYO
DISTRITO : PICSÍ
PREDIO : TUMÁN
PARCELA : N° 11 402

ESPECIALIDAD:

PLANEAMIENTO INTEGRAL

INTEGRACIÓN A LA TRAMA URBANA

PROFESIONAL RESPONSABLE:

ESCALA: 1/15 000

FECHA: NOVIEMBRE 2022

LÁMINA:

PI-01