

PLANEAMIENTO INTEGRAL



PROYECTISTA:

PLANEAMIENTO INTEGRAL
CON FINES DE INTEGRACIÓN AL ÁREA
URBANA, ASIGNACIÓN DE
ZONIFICACIÓN E INTEGRACIÓN VIAL

UBICACIÓN:
DEPARTAMENTO : LAMBAYEQUE
PROVINCIA : CHICLAYO
DISTRITO : PICSÍ
PREDIO : TUMÁN
PARCELA : N° 11 402

ESPECIALIDAD :
PLANEAMIENTO INTEGRAL


AFECTACIÓN VIAL

PROFESIONAL RESPONSABLE:

ESCALA:
1/2 000

FECHA :
NOVIEMBRE 2022

LÁMINA:
PV-02

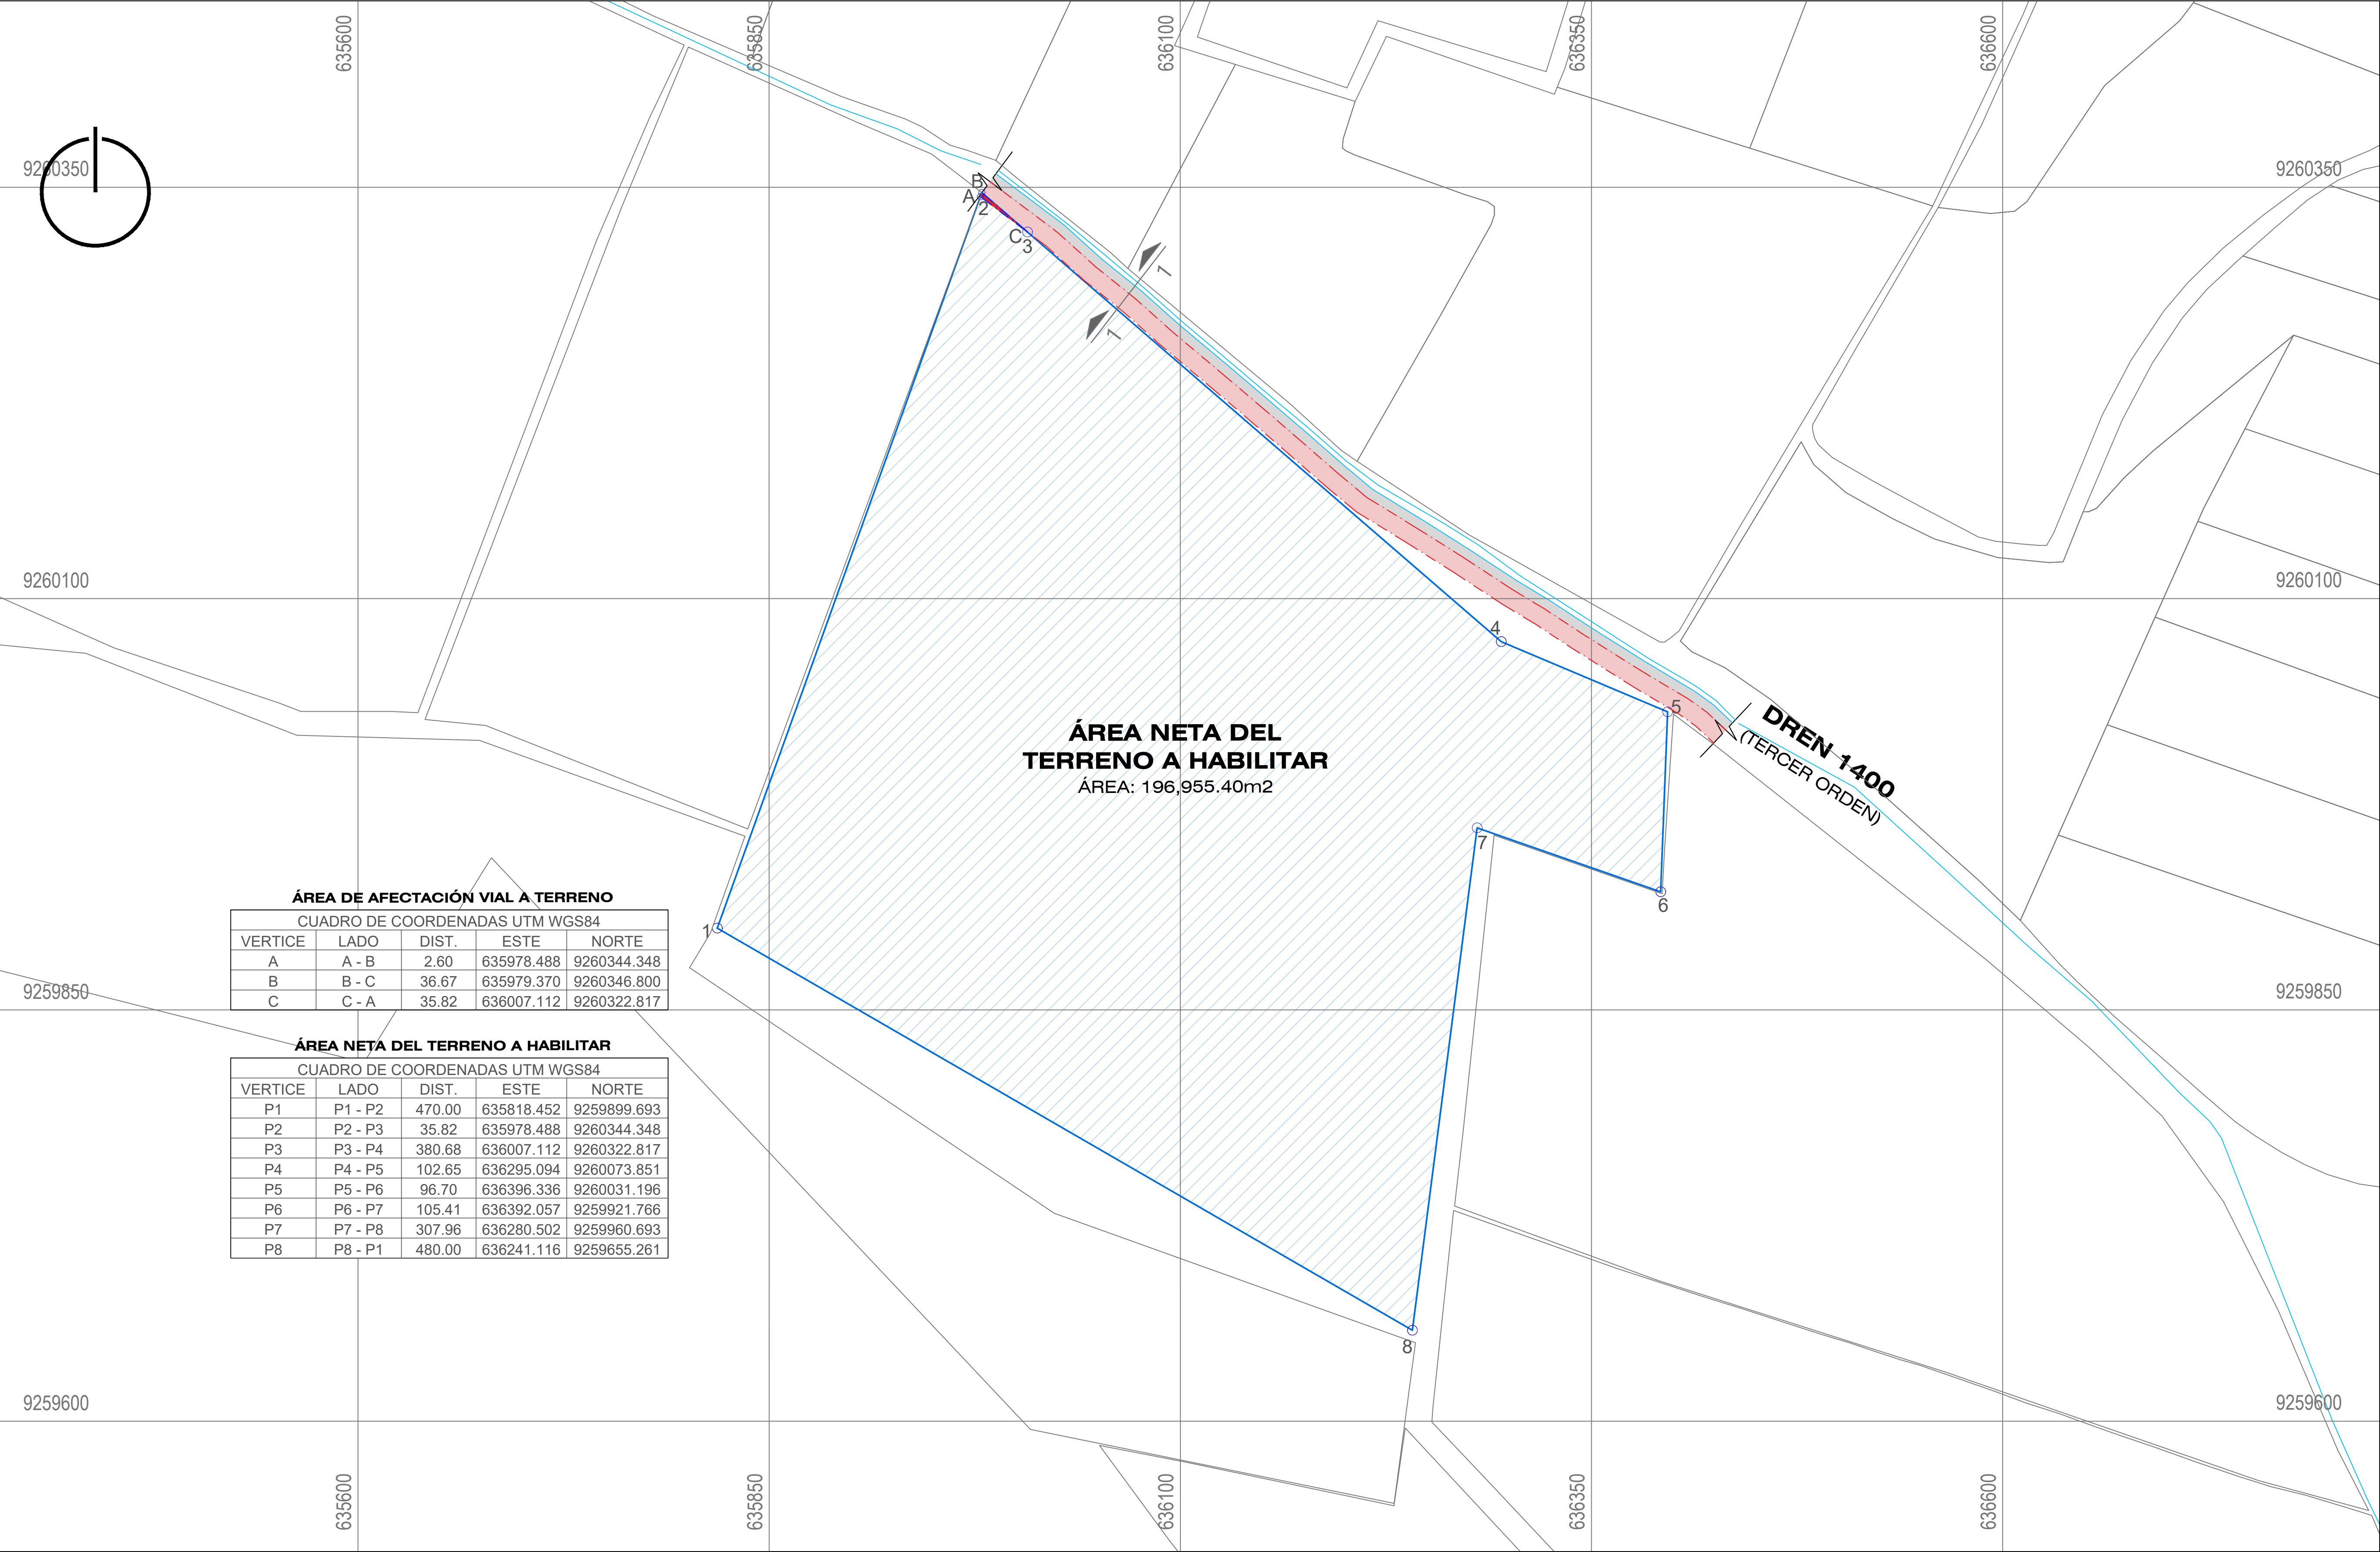

ÁREA DE AFECTACIÓN VIAL A TERRENO

CUADRO DE COORDENADAS UTM WGS84


VERTICE	LADO	DIST.	ESTE	NORTE
A	A - B	2.60	635978.488	9260344.348
B	B - C	36.67	635979.370	9260346.800
C	C - A	35.82	636007.112	9260322.817

ÁREA NETA DEL TERRENO A HABITAR


CUADRO DE COORDENADAS UTM WGS84

VERTICE	LADO	DIST.	ESTE	NORTE
P1	P1 - P2	470.00	635818.452	9259899.693
P2	P2 - P3	35.82	635978.488	9260344.348
P3	P3 - P4	380.68	636007.112	9260322.817
P4	P4 - P5	102.65	636295.094	9260073.851
P5	P5 - P6	96.70	636396.336	9260031.196
P6	P6 - P7	105.41	636392.057	9259921.766
P7	P7 - P8	307.96	636280.502	9259960.693
P8	P8 - P1	480.00	636241.116	9259655.261

SECCIÓN VIAL EXISTENTE

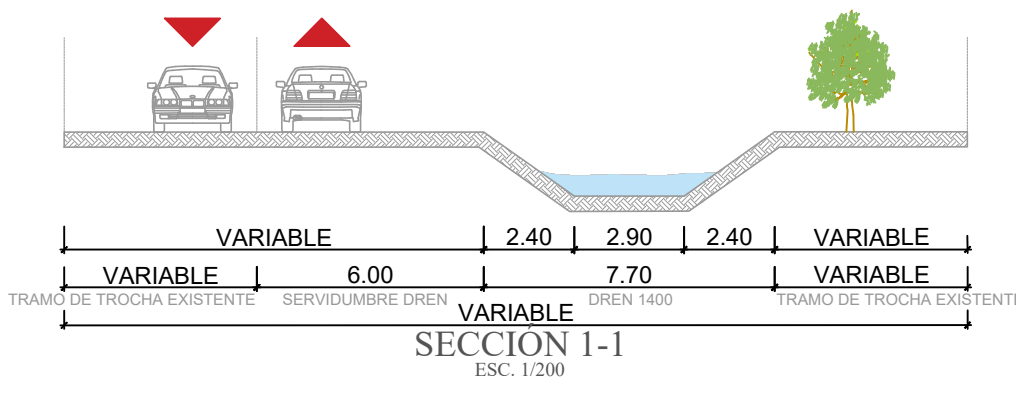

SECCIÓN VIAL PROPUESTA

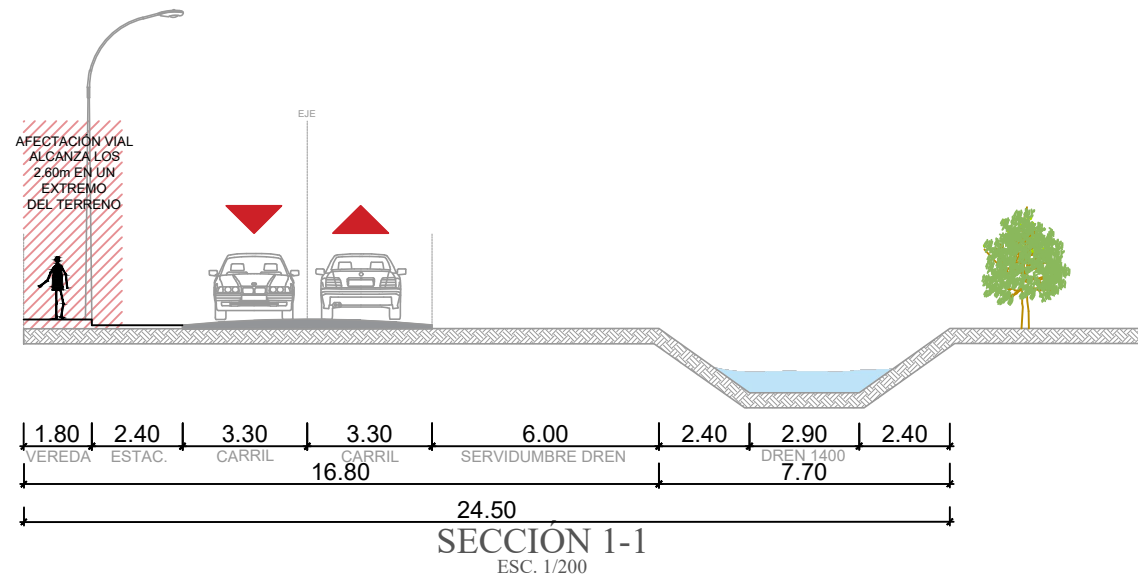

RESOLUCIÓN ANA - DREN 1400

RESOLUCIÓN ADMINISTRATIVA Nro.066-2017-ANA-AAA.JZ-ALA.CHL

Canales Principales	: Ancho mínimo 5 metros, más 3 metros de zona de escombros
Lateral 1er Orden	: Ancho mínimo 4 metros, más 3 metros de zona de escombros
Lateral 2do Orden	: Ancho mínimo 4 metros, más 2.5 metros de zona de escombros
Lateral 3er Orden	: Ancho mínimo 4 metros, más 2 metros de zona de escombros
Drenes Principales	: Ancho mínimo 5 metros, más 4 metros de zona de escombros
Drenes 1er Orden	: Ancho mínimo 4 metros, más 3 metros de zona de escombros
Drenes 2do Orden	: Ancho mínimo 4 metros, más 2.5 metros de zona de escombros
Drenes 3er Orden	: Ancho mínimo 4 metros, más 2 metros de zona de escombros

LEYENDA

ÁREA NETA DEL TERRENO A HABITAR	
SERVIDUMBRE DREN 1400	
ÁREA NECESARIA PARA TRANSITABILIDAD	
ÁREA DE AFECTACIÓN VIAL A TERRENO	