

PLANEAMIENTO INTEGRAL



PROYECTISTA:

PLANEAMIENTO INTEGRAL
CON FINES DE INTEGRACIÓN AL ÁREA
URBANA, ASIGNACIÓN DE
ZONIFICACIÓN E INTEGRACIÓN VIAL

UBICACIÓN:
DEPARTAMENTO : LAMBAYEQUE
PROVINCIA : CHICLAYO
DISTRITO : PICSÍ
PREDIO : TUMÁN
PARCELA : N° 11 402

ESPECIALIDAD :
PLANEAMIENTO INTEGRAL


PROPUESTA VIAL

PROFESIONAL RESPONSABLE:


ESCALA:
1/3 500

FECHA :
NOVIEMBRE 2022


LÁMINA:
PV-03

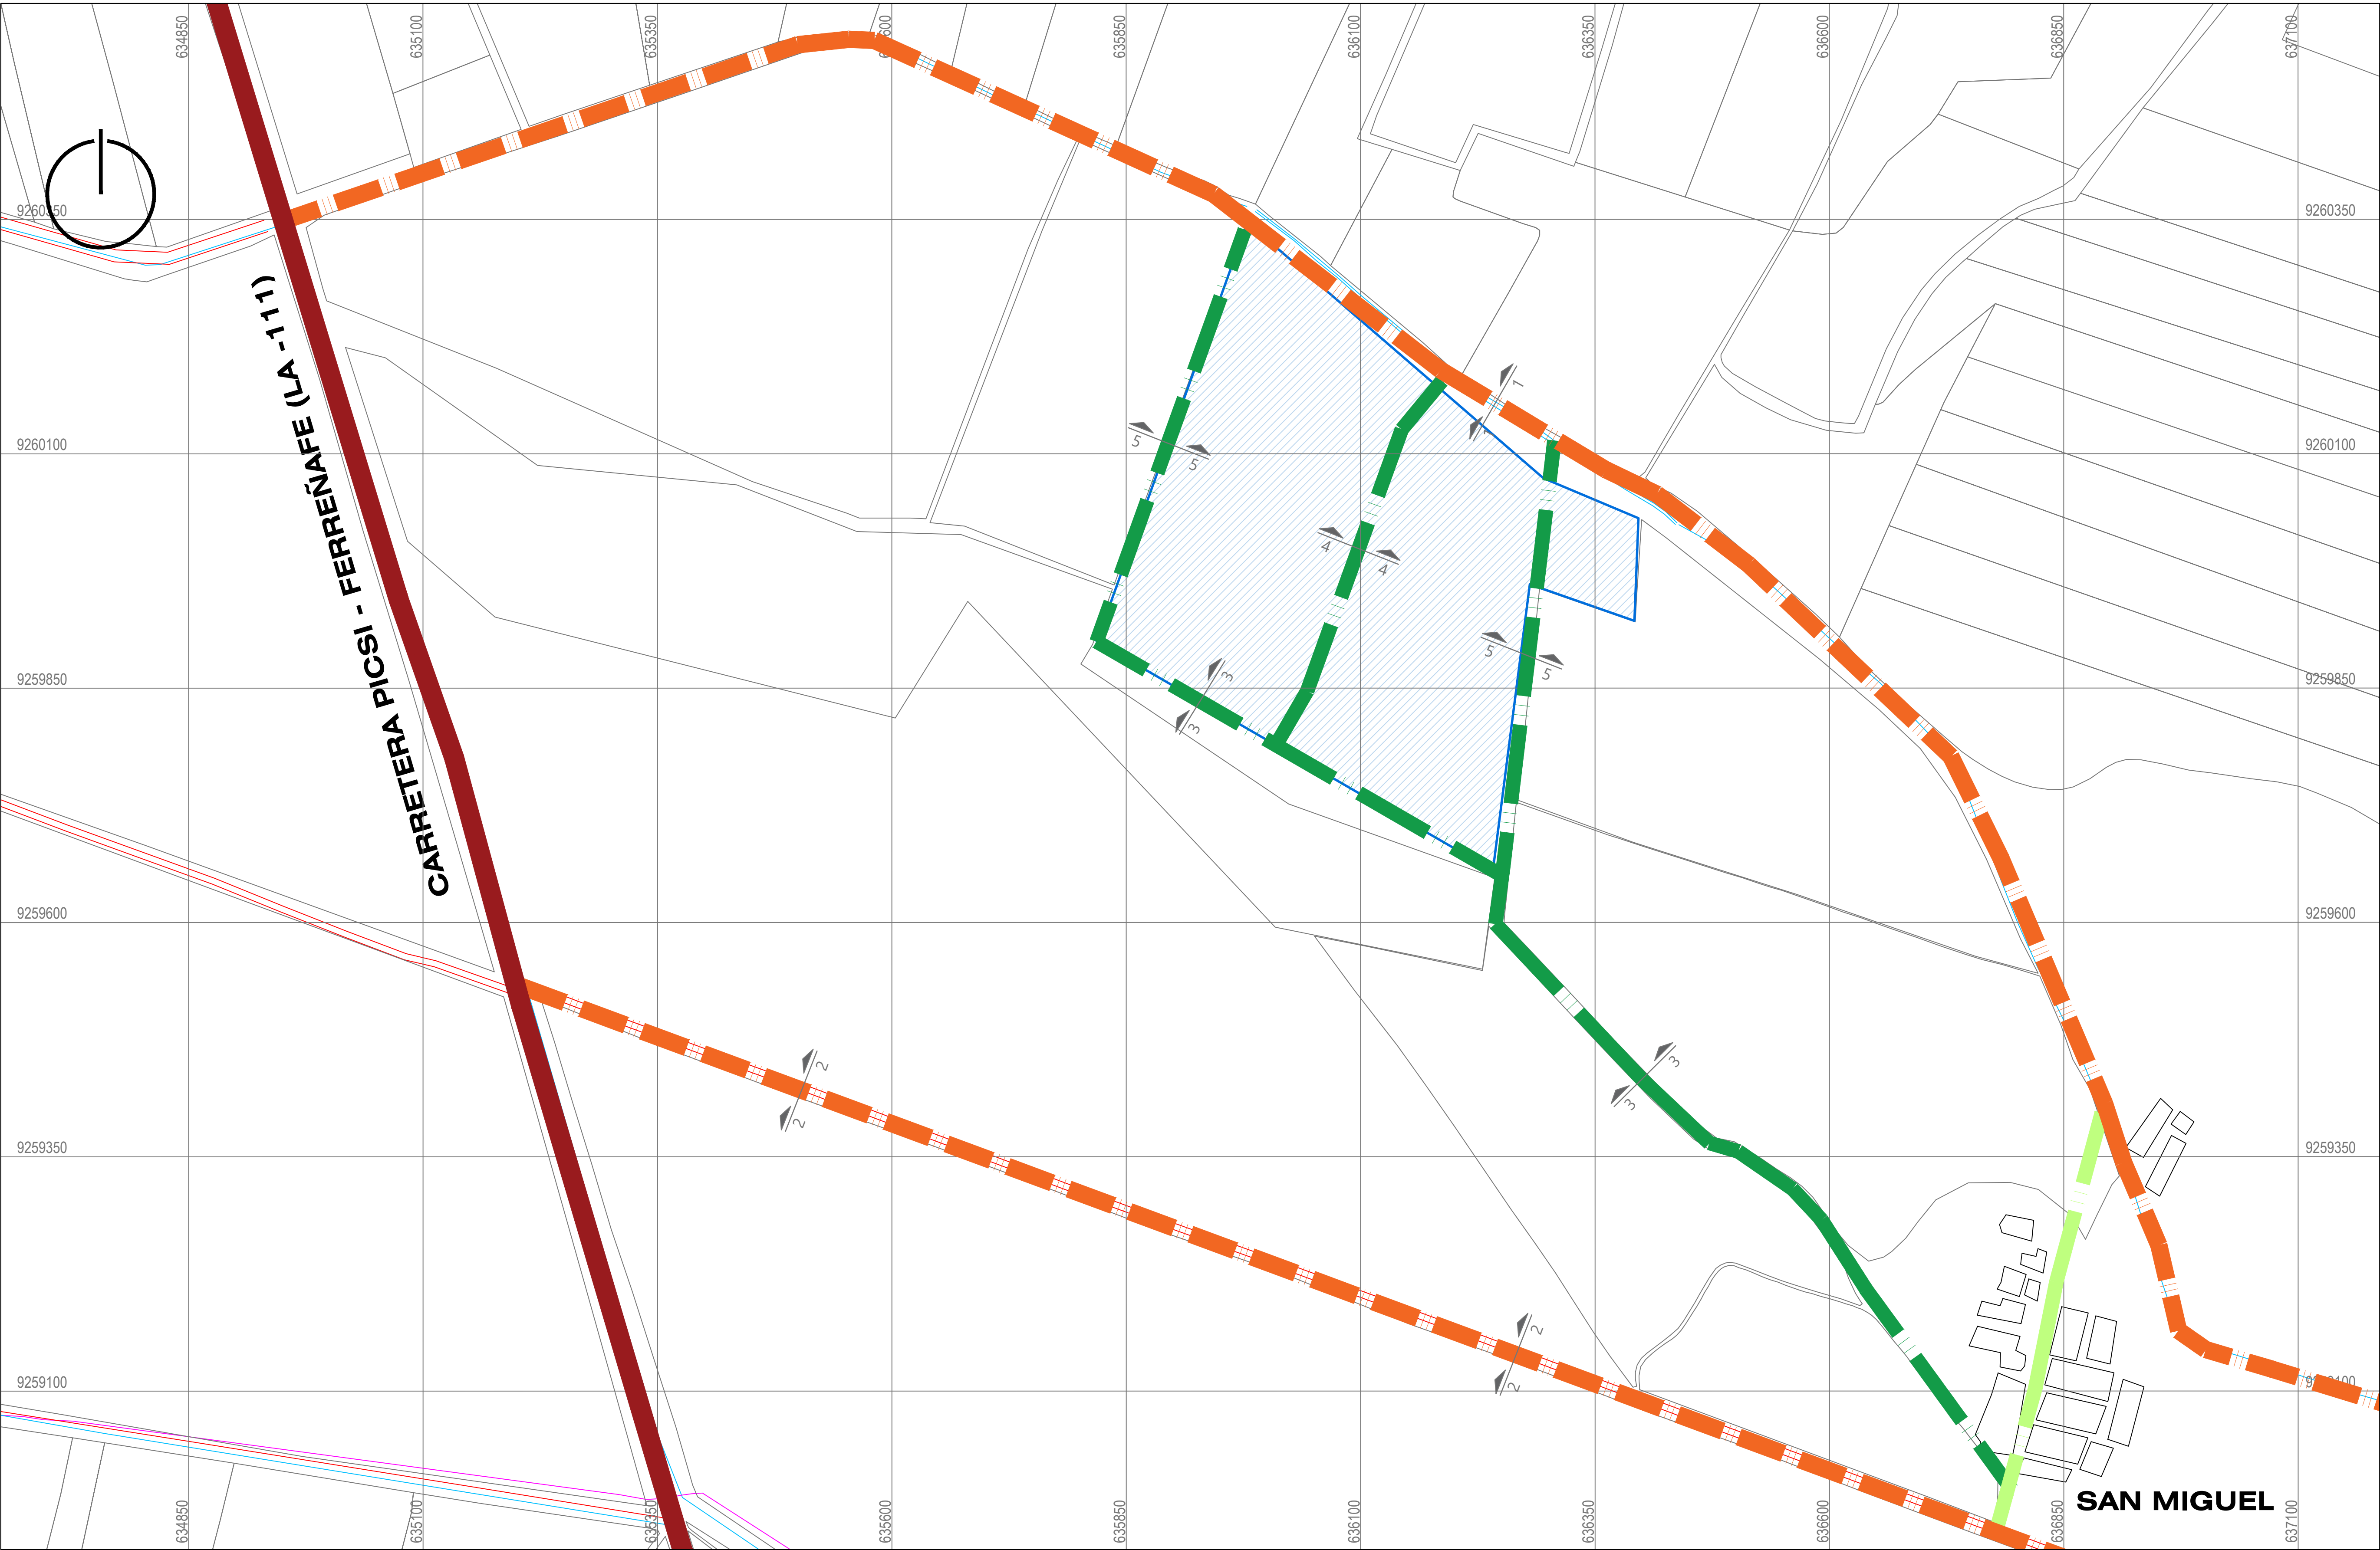


SECCIONES VIALES PROPUESTAS

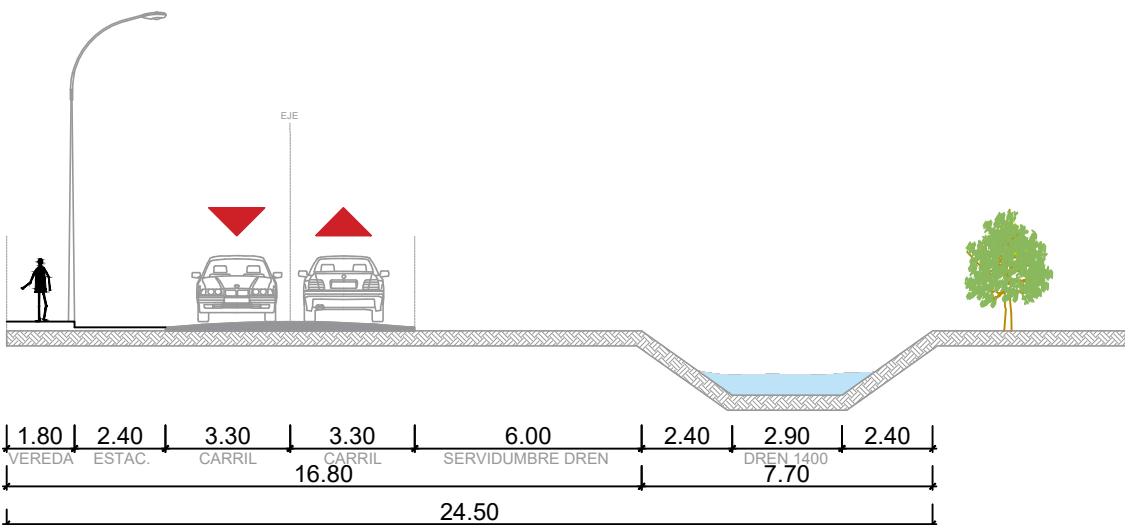


SECCIÓN 1-1
ESC. 1/200

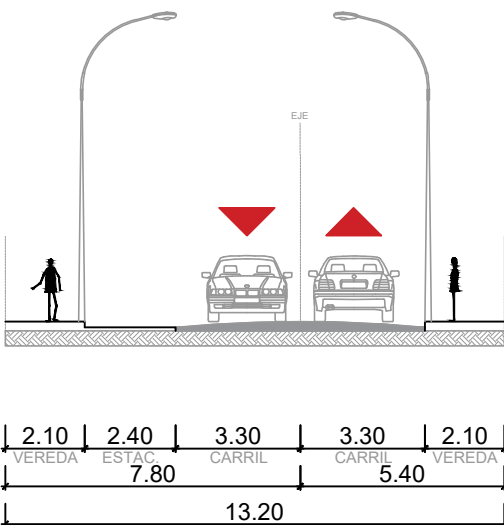


SECCIÓN 2-2
ESC. 1/200

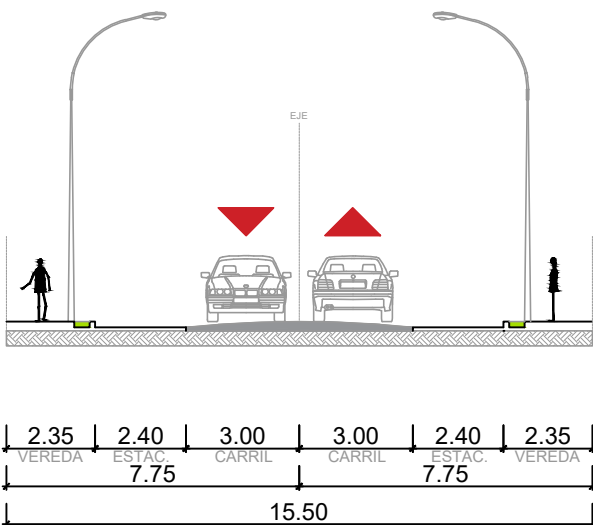

SECCIÓN 3-3
ESC. 1/200

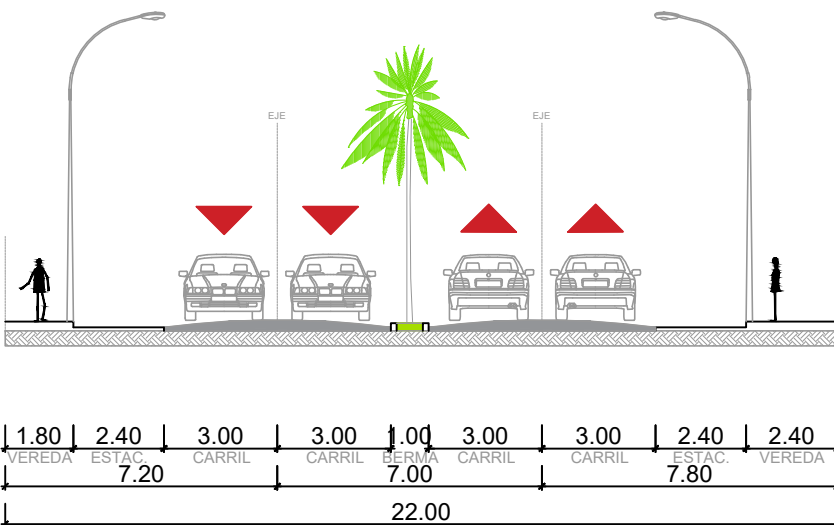

SECCIÓN 4-4
ESC. 1/200

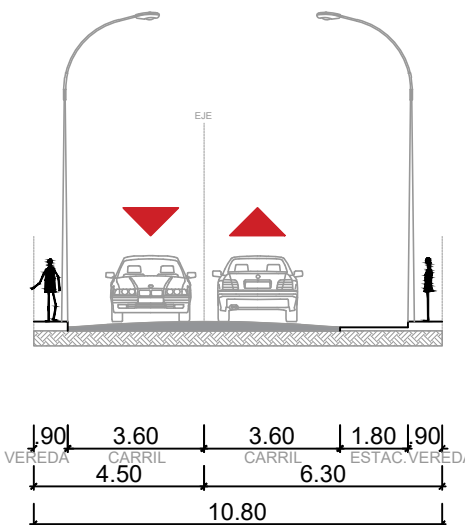

SECCIÓN 5-5
ESC. 1/200

LEYENDA

VÍAS EXISTENTES	RED VIAL DEPARTAMENTAL	
	RED VIAL LOCAL	
VÍAS URBANAS PROPUESTAS	VÍAS COLECTORAS	
	VÍAS LOCALES	
TERRENO	PERÍMETRO	