

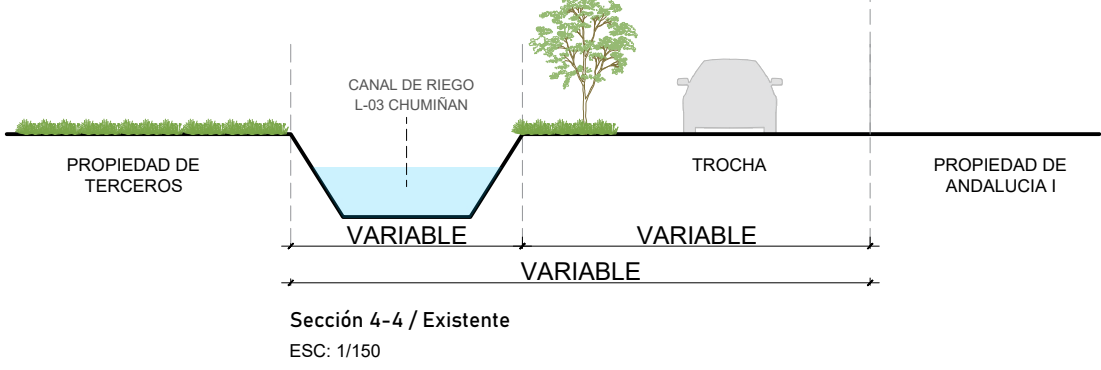
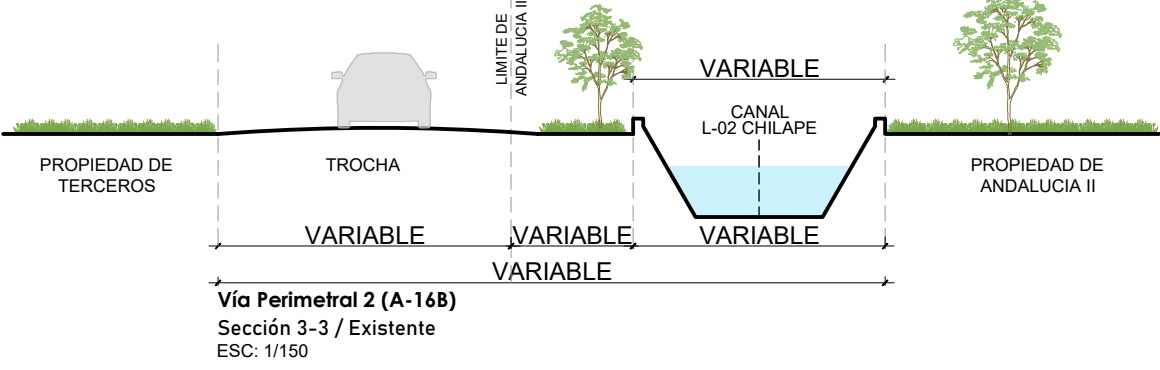
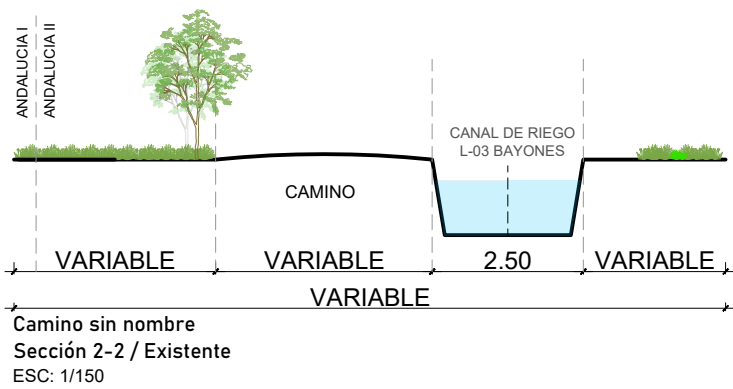
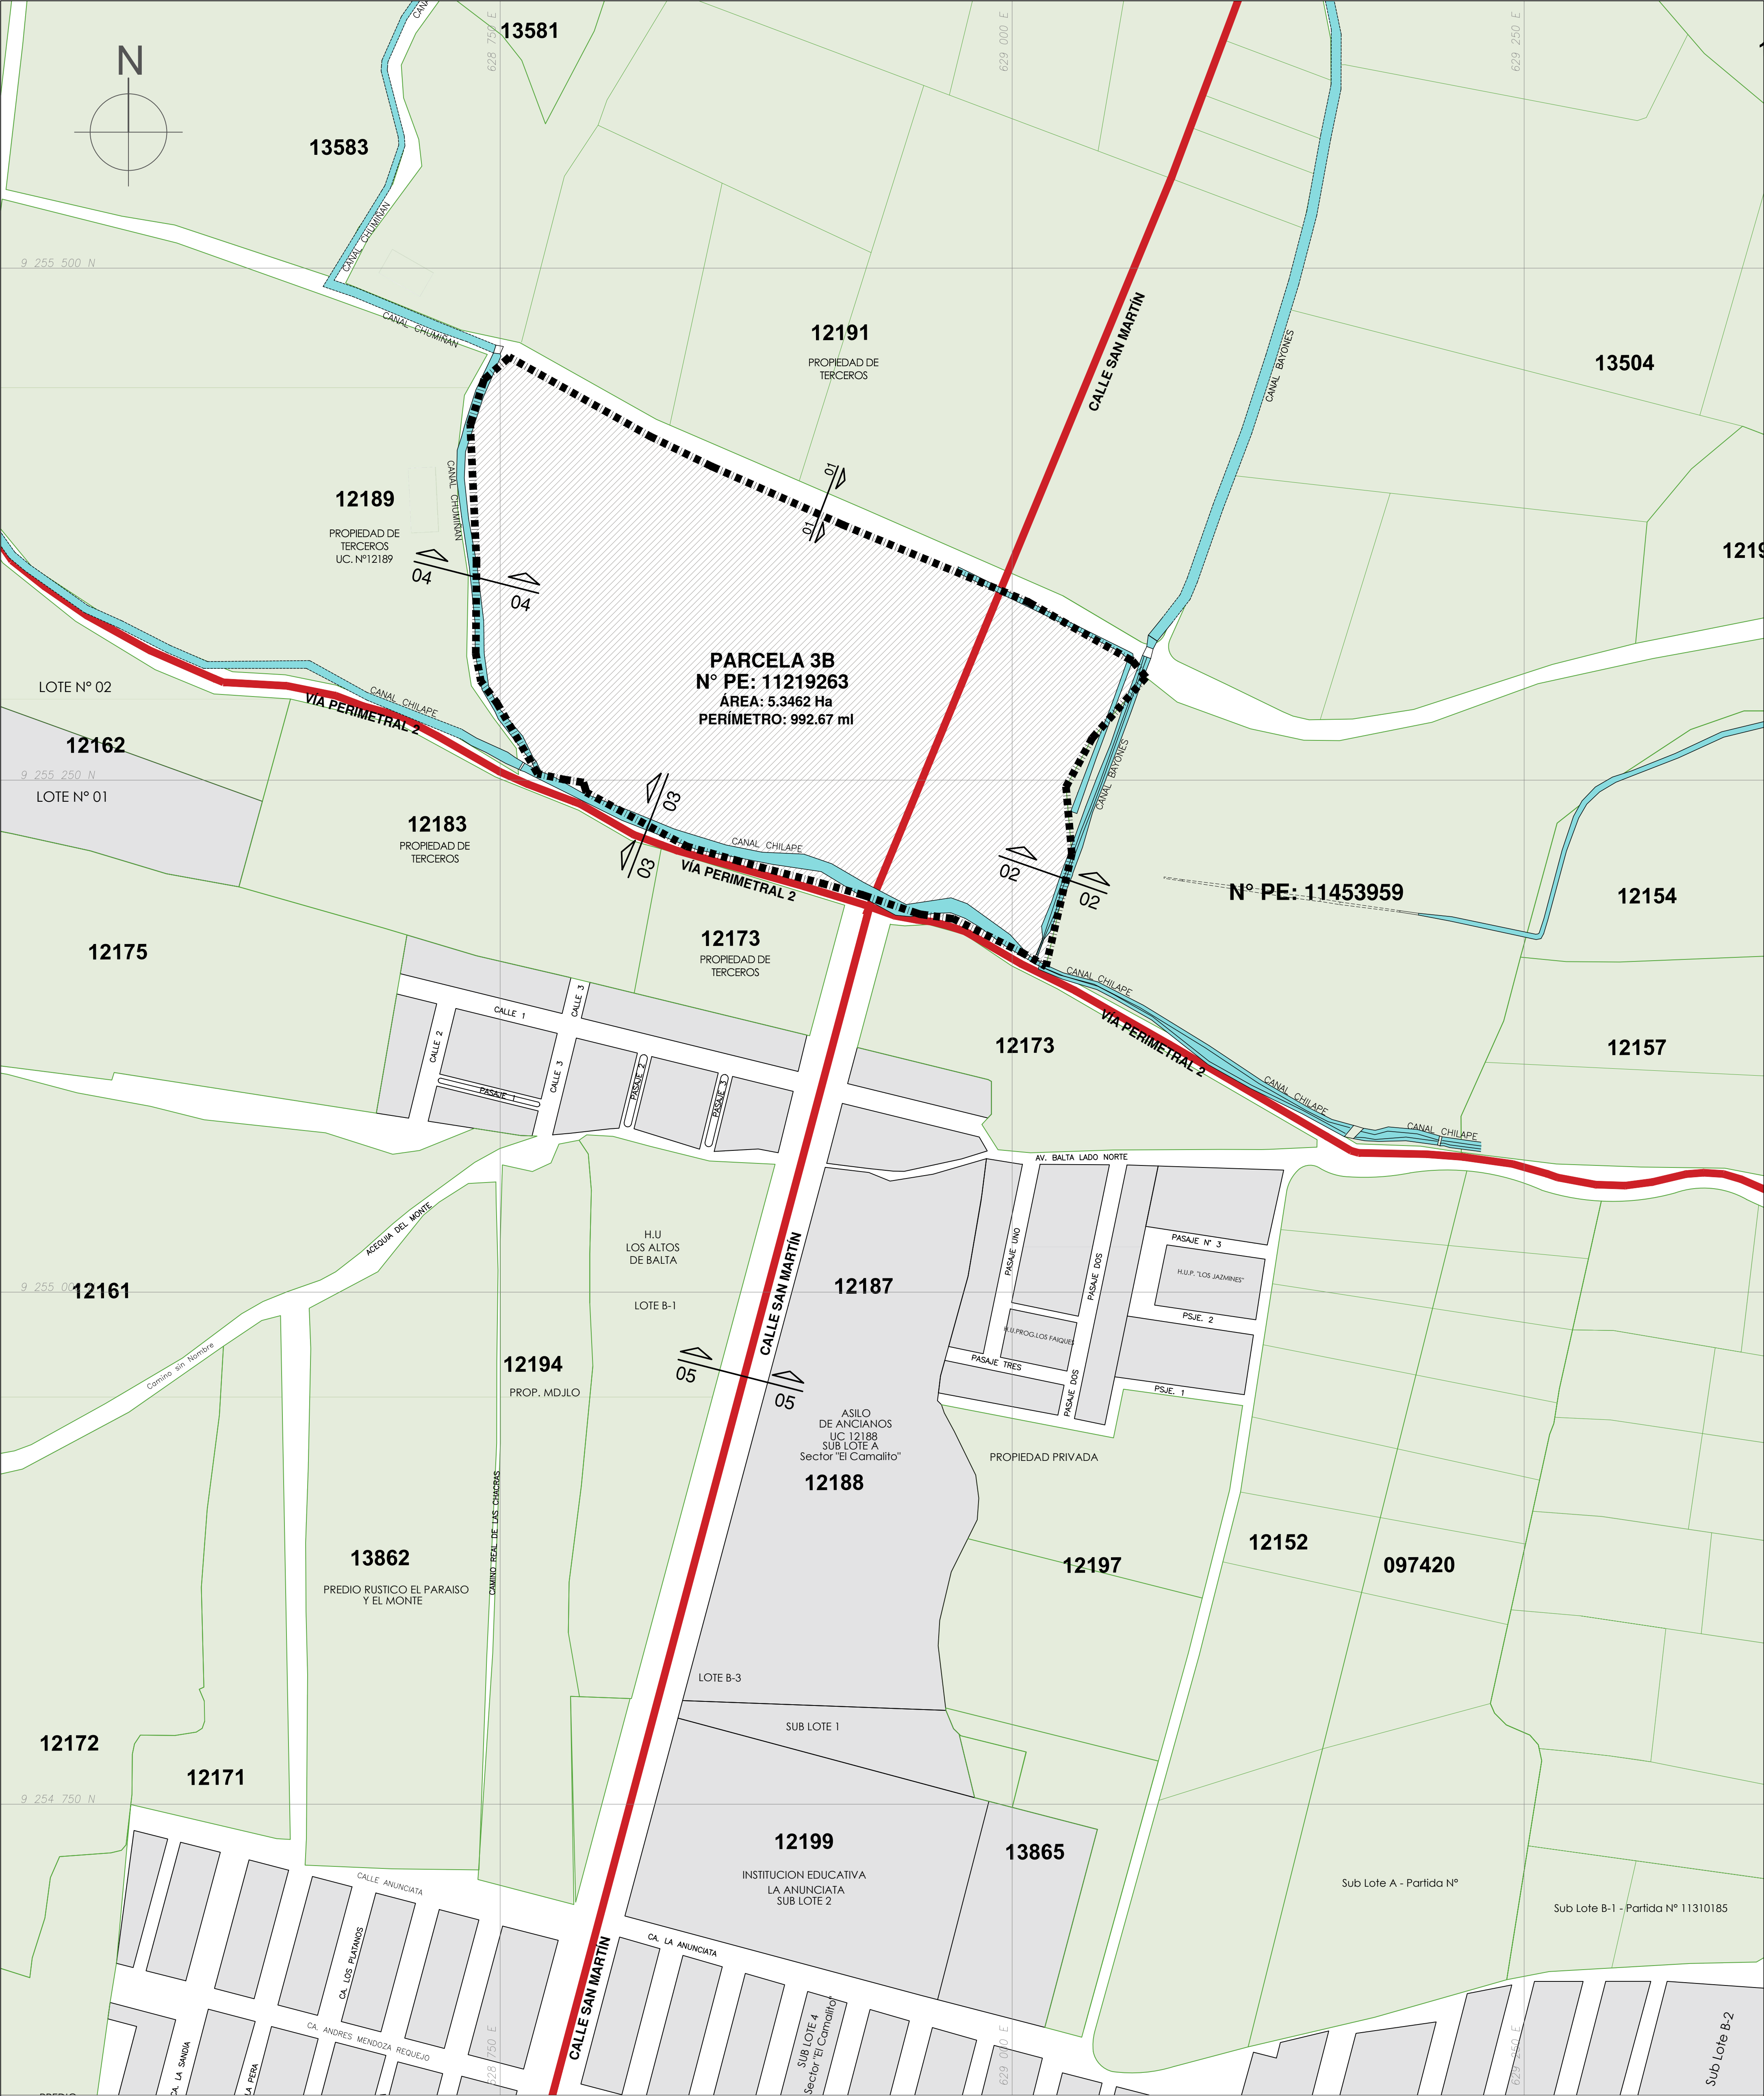


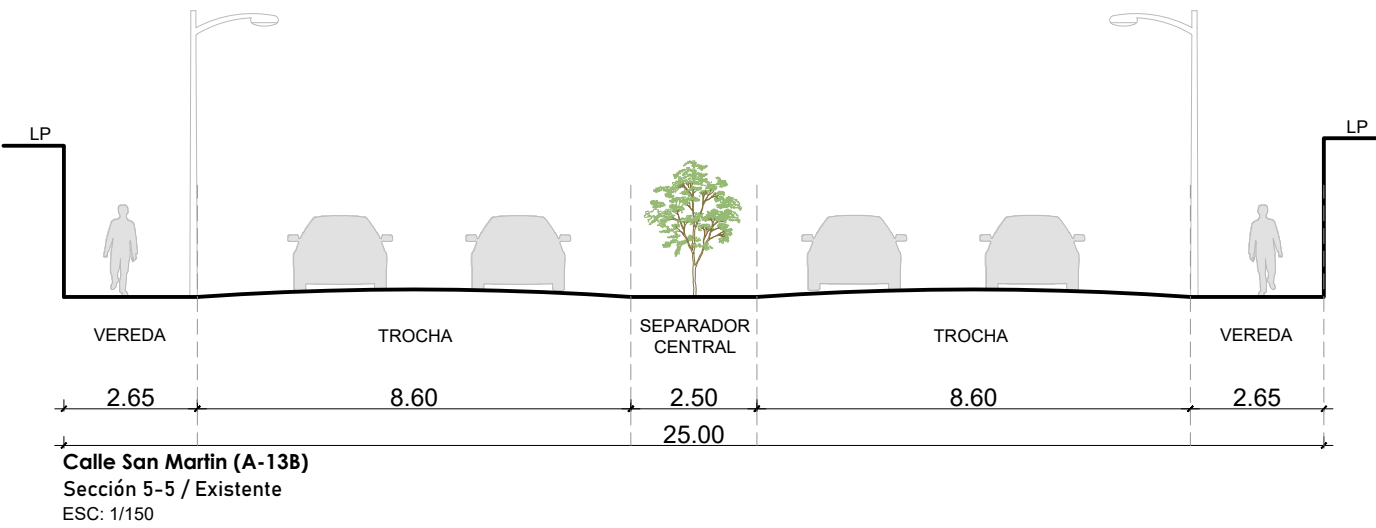

LEYENDA	
SISTEMA VIAL URBANO	
	VÍA EXPRESA REGIONAL LA 119 - AVENIDA CHICLAYO
	VÍA ARTERIAL CALLE SAN MARTÍN - A-168 VÍA PERIMETRAL 2 - A-168
URBANO- VIVIENDAS	
	PREDIOS URBANOS
RURAL	
	PREDIOS RURALES
CANALES	
SEGUN RESOLUCION ADMINISTRATIVA N° 086-2017-ANA-AN-IZ-ALAJ-CHL	
	CANAL CHILAPE (LATERAL, 2do ORDEN)
	CANAL BAYONES (LATERAL, 3er ORDEN)
	CANAL CHUMBRAN (LATERAL, 3er ORDEN)
LÍMITES	
	LÍMITE PLANEAMIENTO INTEGRAL

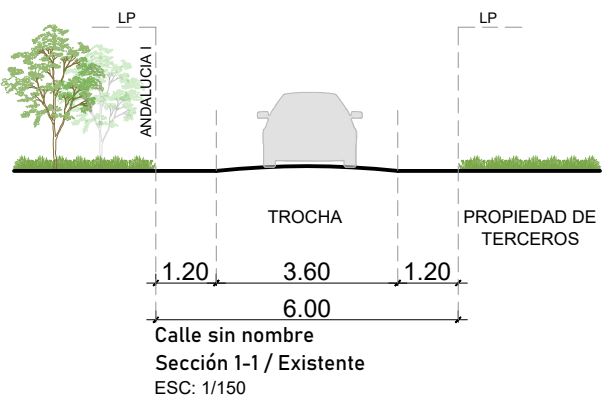

Oswaldo E. Capuñay
Arquitecto

VB°

PROYECTO:		PLANEAMIENTO INTEGRAL	
RESPONSABLE:		PLANO:	
ARQ. OSWALDO CAPUÑAY ABANTO CAP: 15797		PLANEAMIENTO INTEGRAL ESQUEMA VIAL EXISTENTE	
PROPIETARIO:		PROYECCIÓN/DATUM:	
URB. ANDALUCIA INMOBILIARIA S.A.C.		SISTEMA DE COORDENADAS: UTM DATUM HORIZONTAL: WGS84	
ESPECIALIDAD:		ESCALA:	
URBANISMO		1:1500	
UBICACIÓN:		FECHA:	
DEPARTAMENTO : LAMBAYEQUE PROVINCIA : CHICLAYO DISTRITO : JOSE LEONARDO ORTIZ		NOVIEMBRE 2023	
LÁMINA:			PI-03