


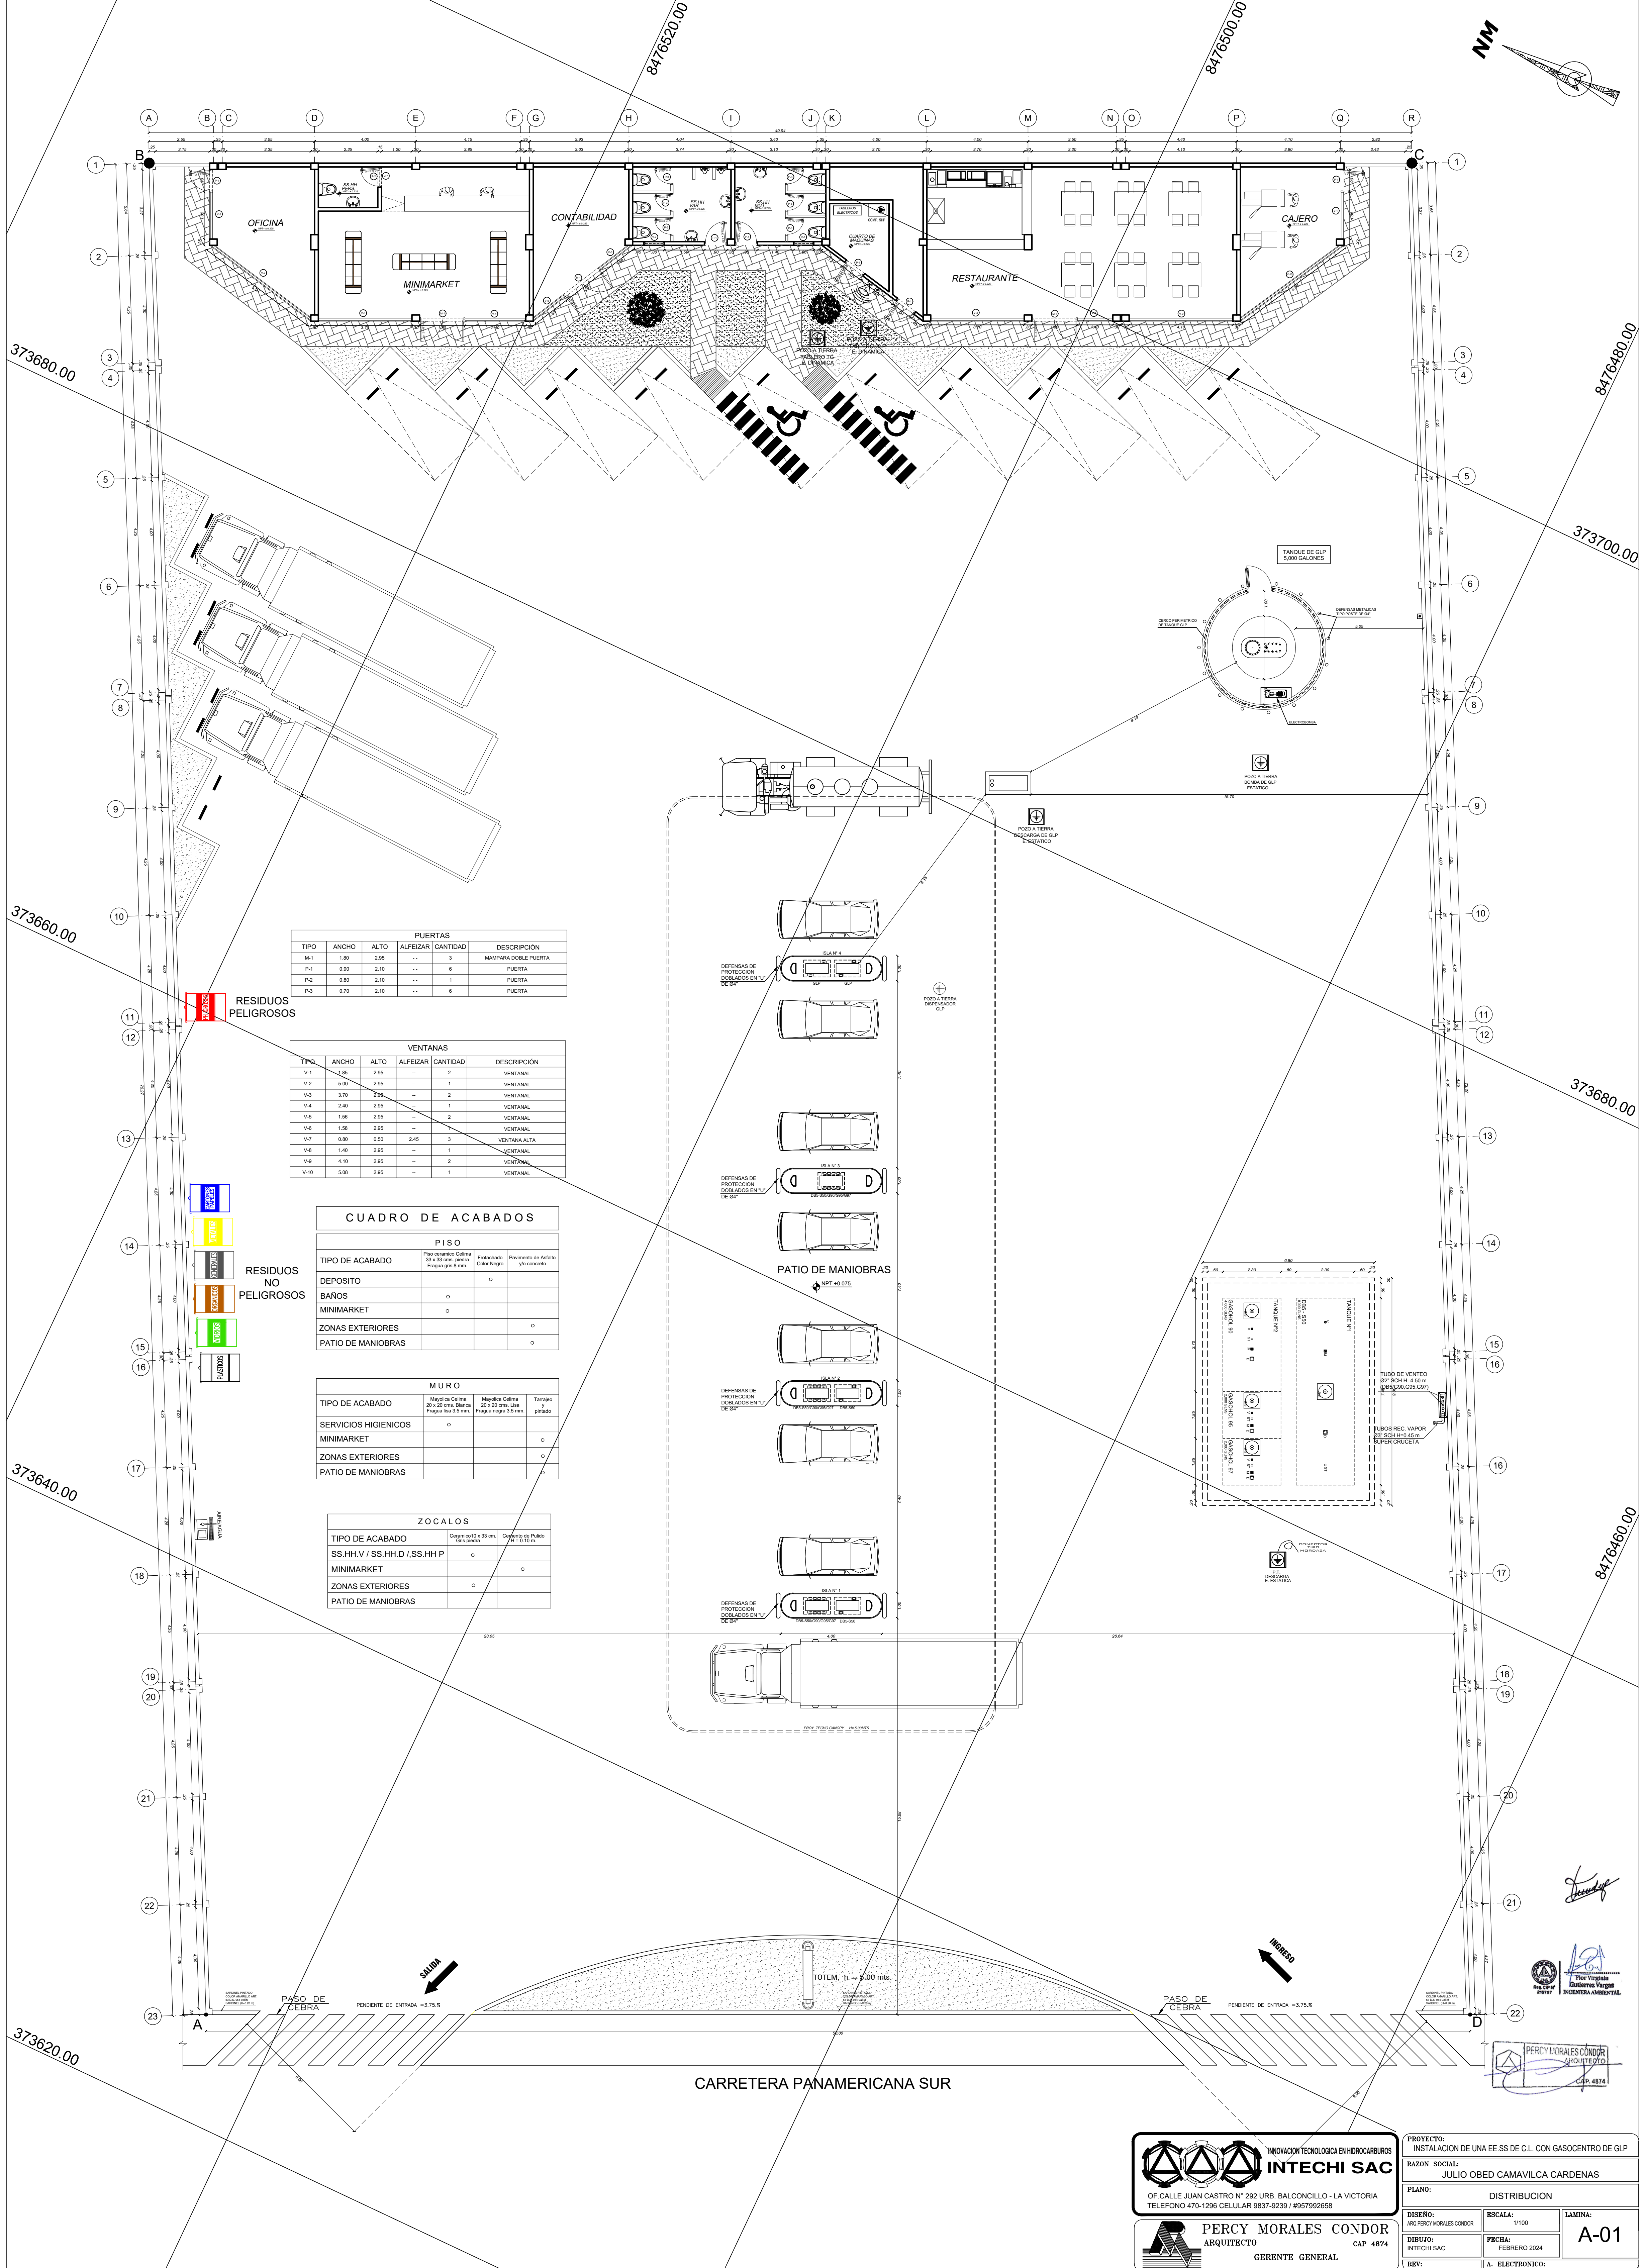

PUERTAS					
TIPO	ANCHO	ALTO	ALFEIZAR	CANTIDAD	DESCRIPCION
M-1	1.80	2.35	--	3	MAMPARA DOBLE PUERTA
P-1	0.90	2.10	--	6	PUERTA
P-2	0.80	2.10	--	1	PUERTA
P-3	0.70	2.10	--	6	PUERTA

VENTANAS					
TIPO	ANCHO	ALTO	ALFEIZAR	CANTIDAD	DESCRIPCION
V-1	2.40	2.95	--	2	VENTANAL
V-2	3.00	2.95	--	1	VENTANAL
V-3	3.70	2.95	--	2	VENTANAL
V-4	2.40	2.95	--	1	VENTANAL
V-5	1.50	2.95	--	2	VENTANAL
V-6	1.50	2.95	--	1	VENTANAL
V-7	0.90	0.50	2.45	3	VENTANA ALTA
V-8	1.40	2.95	--	1	VENTANAL
V-9	4.10	2.95	--	2	VENTANAL
V-10	5.90	2.95	--	1	VENTANAL

CUADRO DE ACABADOS			
PISO			
TIPO DE ACABADO	Material	Frotado	Pavimento de Autó
DEPOSITO	Piso cerámico Celina 33 x 33 cm. gris	Color Negro	ylo concreto
BAÑOS			
MINIMARKET			
ZONAS EXTERIORES			
PATIO DE MANIOBRAS			

MURO			
TIPO DE ACABADO	Mayolita Celina 20 x 20 cm. Blanca	Mayolita Celina 20 x 20 cm. Gris	Tarraje y pintado
SERVICIOS HIGIENICOS			
MINIMARKET			
ZONAS EXTERIORES			
PATIO DE MANIOBRAS			

ZOCALOS		
TIPO DE ACABADO	Cerámico 10 x 33 cm. Gris	Cemento de Pulido 10 x 33 cm.
SS.HH.V / SS.HH.D / SS.HH.P		
MINIMARKET		
ZONAS EXTERIORES		
PATIO DE MANIOBRAS		



INNOVACION TECNOLÓGICA EN HIDROCARBUROS

INTECHI SAC

OF. CALLE JUAN CASTRO N° 282 URB. BALCONCILLO - LA VICTORIA
TELÉFONO 470-1296 CELULAR 9837-9239 / 9857992658

PROYECTO:
INSTALACION DE UNA EE.SS DE C.L. CON GASOCENTRO DE GLP

RAZON SOCIAL:
JULIO OBED CAMAVILCA CARDENAS

PLANO:
DISTRIBUCION



PERCY MORALES CONDOR

ARQUITECTO

GERENTE GENERAL

DISERNO:
ARG PERCY MORALES CONDOR

ESCALA:
1/100

FECHA:
FEBRERO 2024

REVISOR:
A. ELECTRONICO

PROYECTO:
INSTALACION DE UNA EE.SS DE C.L. CON GASOCENTRO DE GLP

RAZON SOCIAL:
JULIO OBED CAMAVILCA CARDENAS

PLANO:
DISTRIBUCION

DISERNO:
ARG PERCY MORALES CONDOR

ESCALA:
1/100

FECHA:
FEBRERO 2024

REVISOR:
A. ELECTRONICO

LAMINA:
A-01