
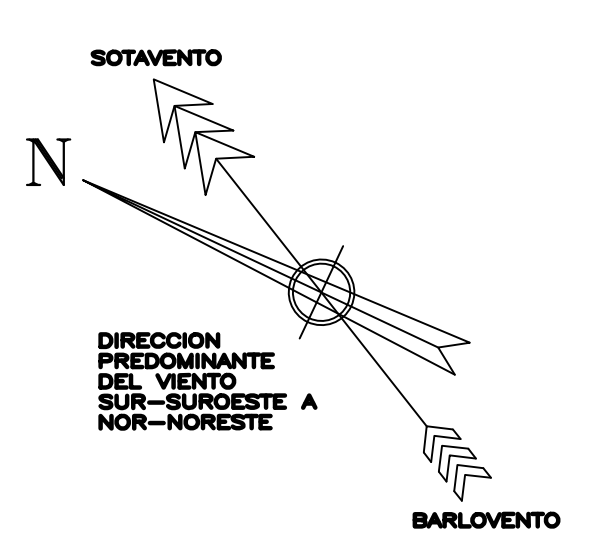


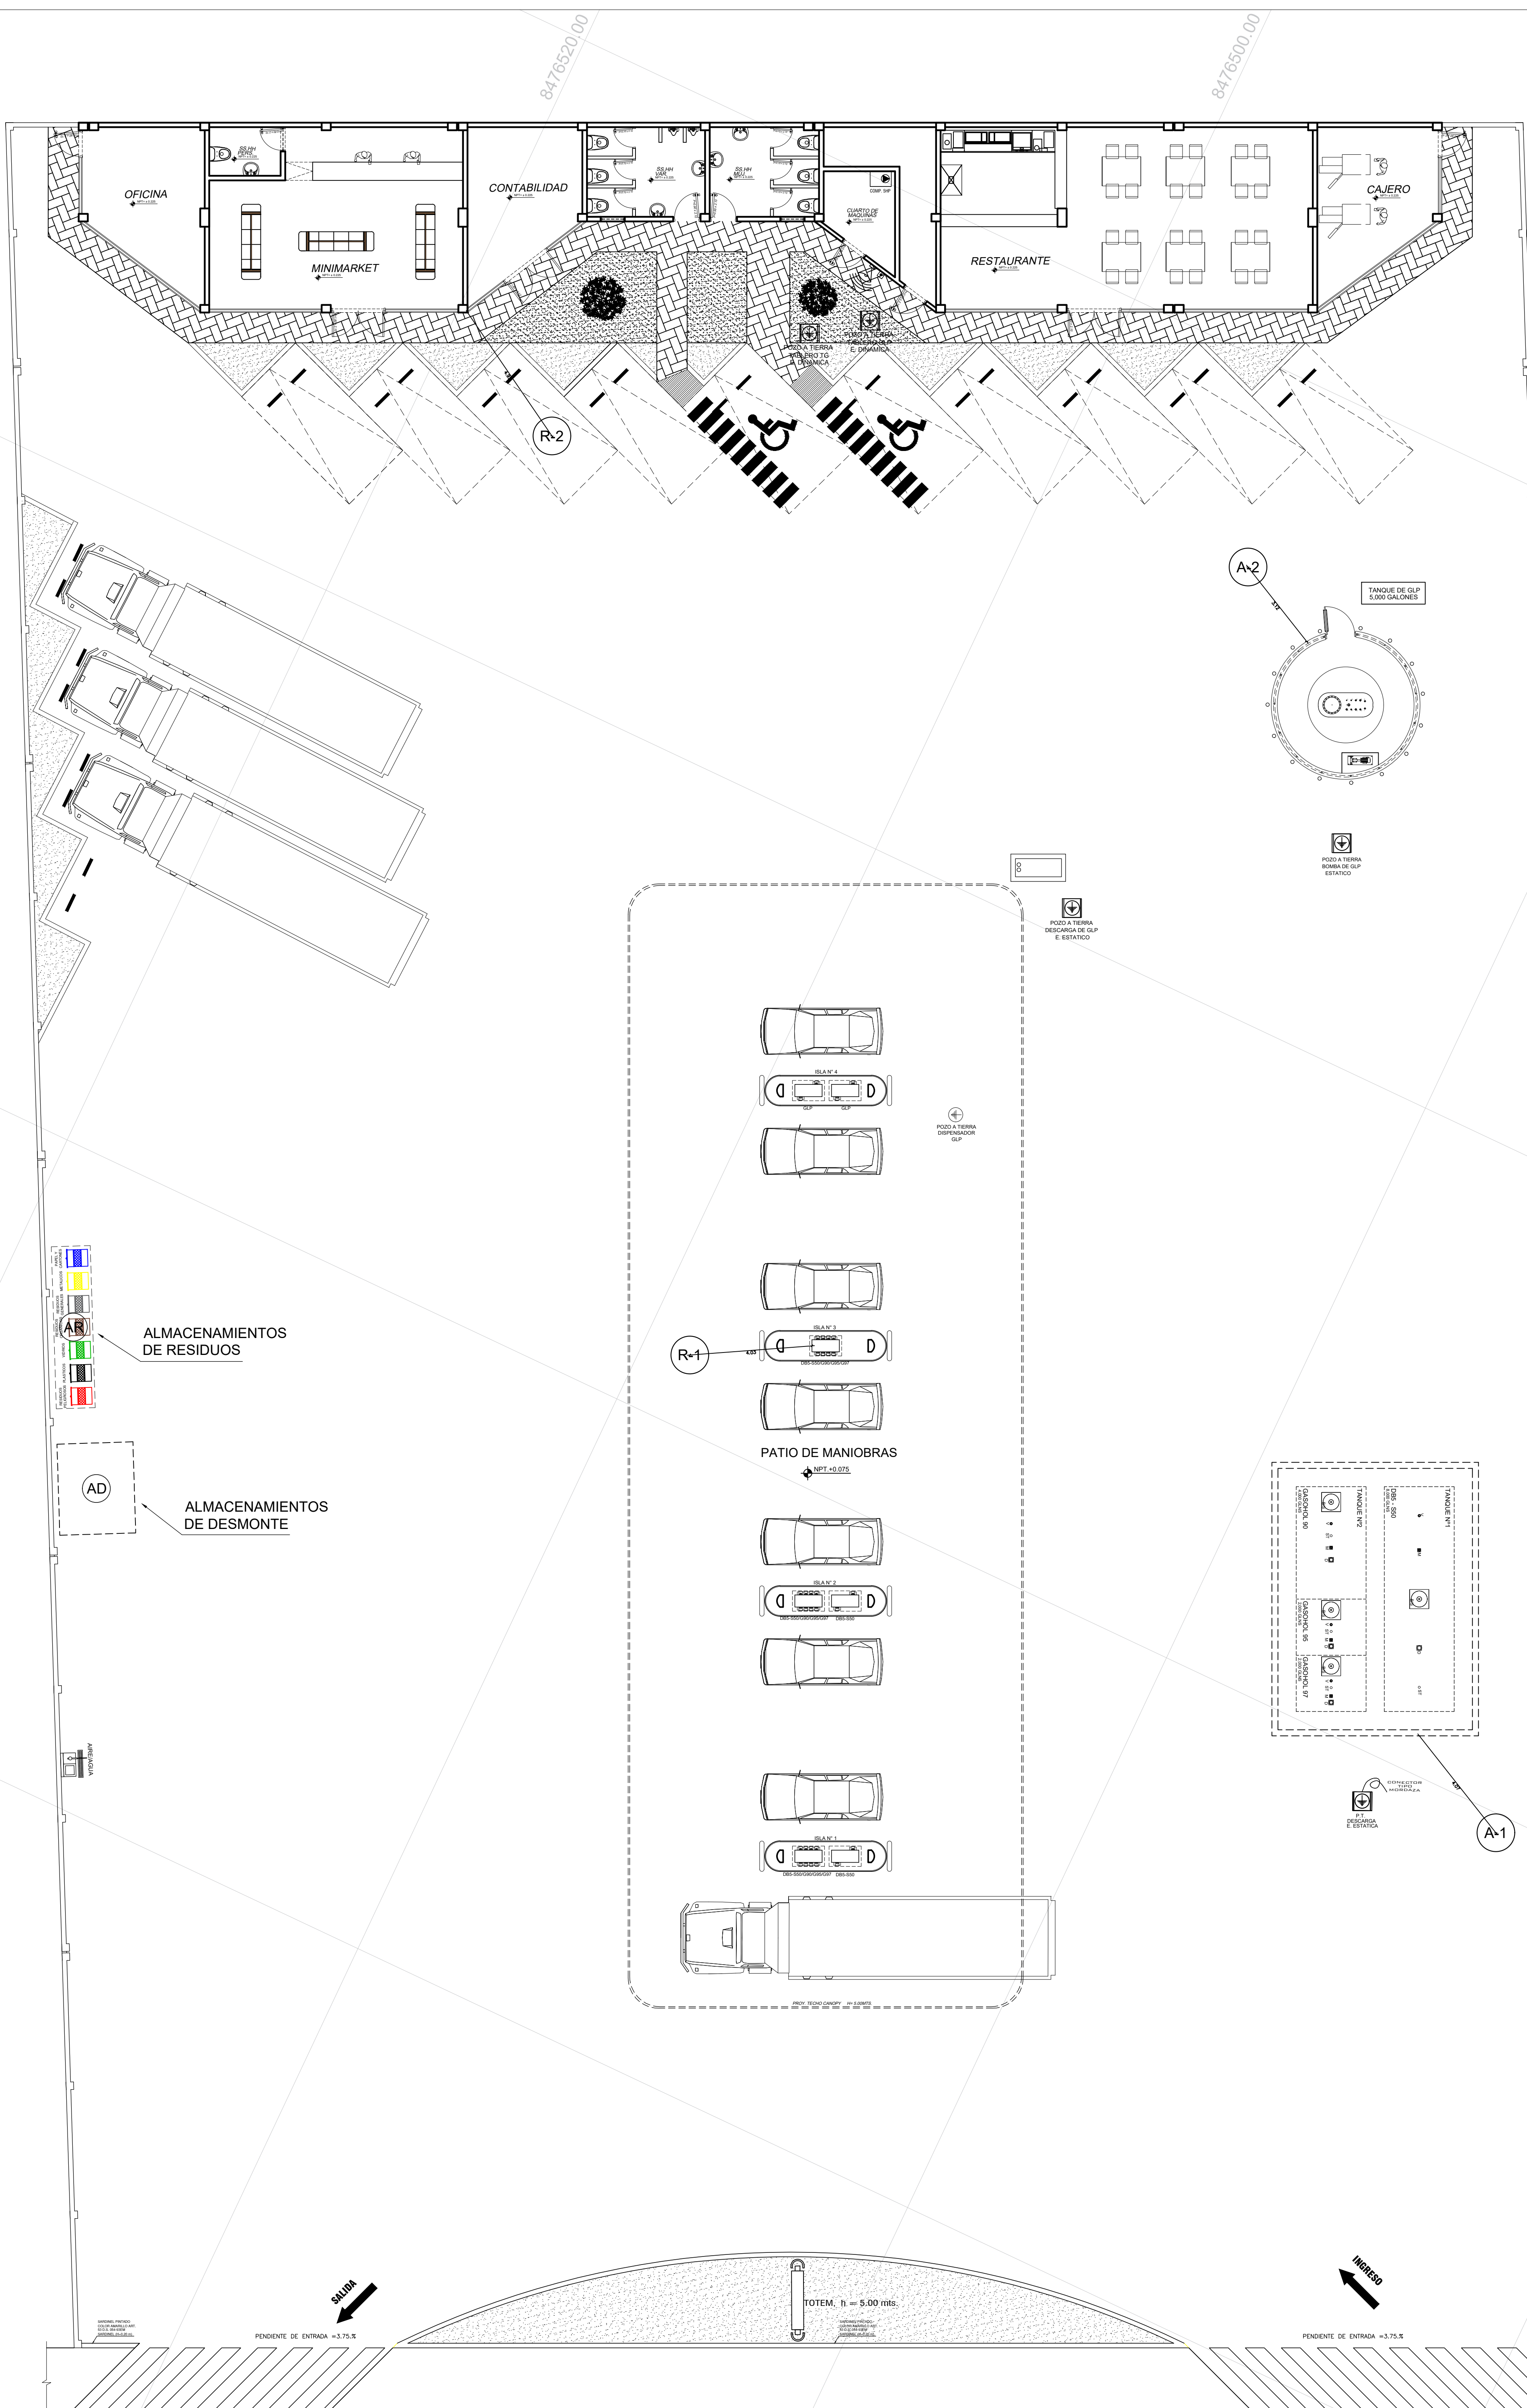

LEYENDA	COORDENADAS WGS84		
	ESTE	NORTE	
A-1	373 659.41	8 476 467.74	BARLOVENTO
A-2	373 693.62	8 476 492.87	SOTAVENTO
R-1	373 662.33	8 476 498.44	
R-2	373 687.76	8 476 515.44	

PUNTOS DE MONITOREO		
SÍMBOLO	DESCRIPCION	CANT.
	PUNTO DE MONITOREO DE NIVELES DE RUIDO	2
	PUNTO DE MONITOREO DE CALIDAD DE AIRE	2
	DIRECCION PREDOMINANTE DEL VIENTO	--
	NORTE MAGNETICO	--

PUNTO	DESCRIPCION	ESTE (X)	NORTE (Y)
AR	Almacenamiento de Residuos	373 654.51	8 476 517.19
AD	Almacenamiento de Desmonte	373 650.03	8 476 514.24

SISTEMA DE COORDENADAS UTM WGS 84
ZONA 18 L

INTECHI SAC
OF. CALLE JUAN CASTRO N° 292 URB. BALCONCILLO - LA VICTORIA
TELÉFONO 470-1296 CELULAR 9837-9239 / #957992658

PERCY MORALES CONDOR
ARQUITECTO
GERENTE GENERAL

PROYECTO: INSTALACIÓN DE UNA EE.SS DE C.I. CON GASOCENTRO DE GLP

RAZÓN SOCIAL: JULIO OBED CAMAVILCA CARDENAS

PLANO: MONITOREO DE CALIDAD DE AIRE Y RUIDO - CONSTRUCCION

DISERNO: ARQ. PERCY MORALES CONDOR

DIBUJO: INTECHI SAC

REV:

ESCALA: 1/100

FECHA: FEBRERO 2024

C. ELECTRONICO:

LAMINA: **M-01**

[Signature]
PERCY MORALES CONDOR
ARQUITECTO
CAP. 4874