
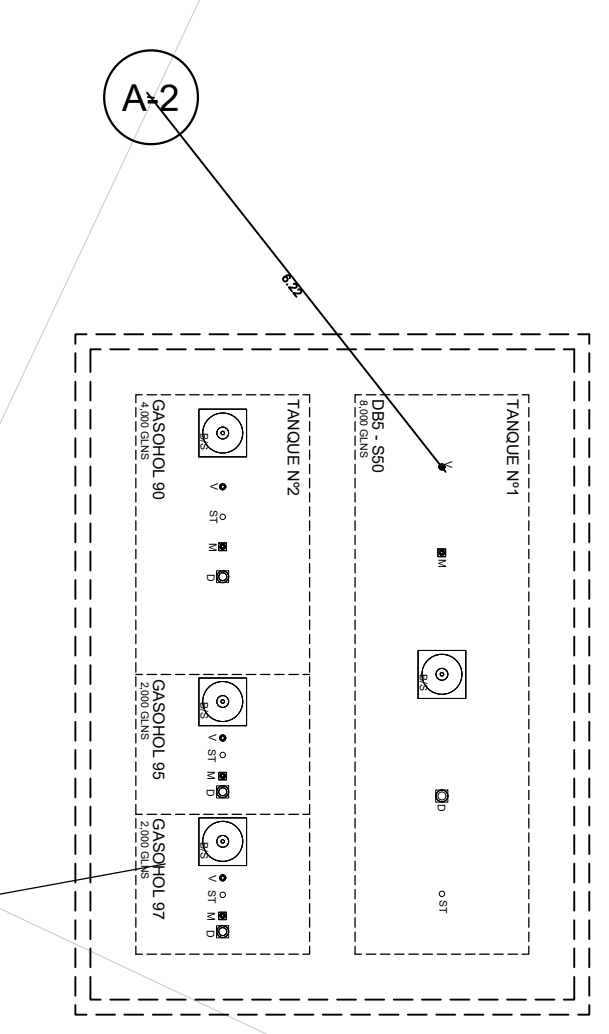
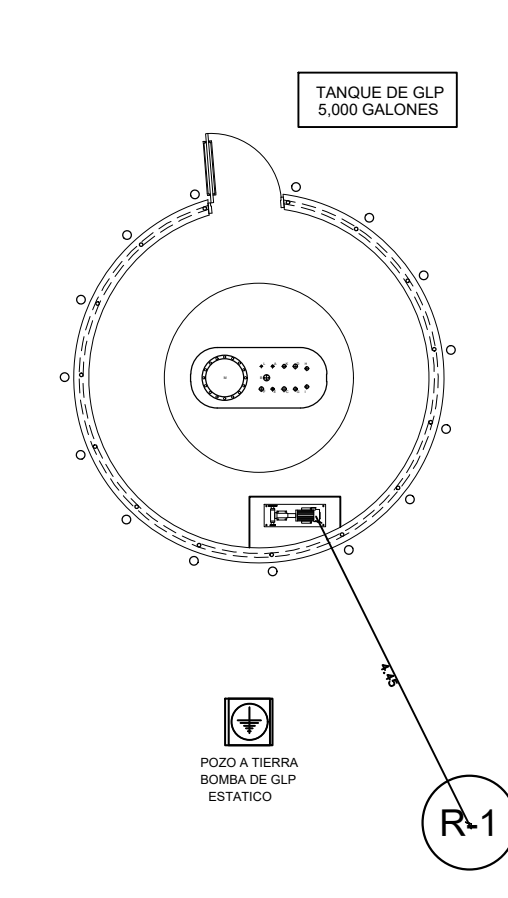
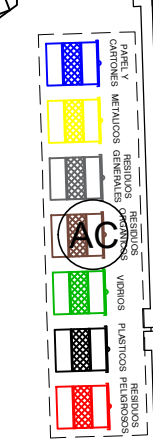
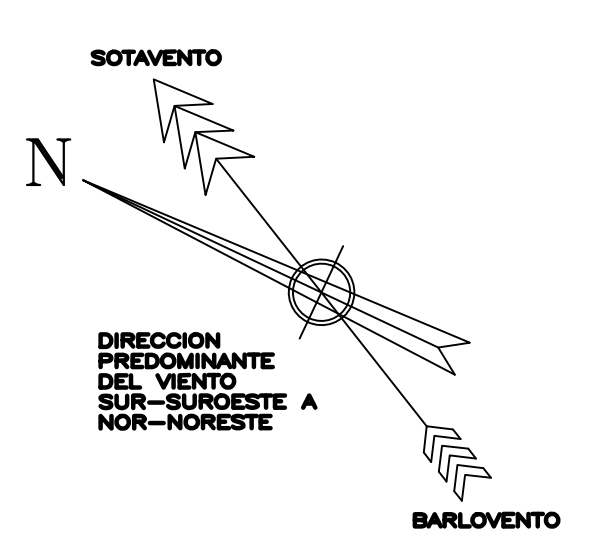


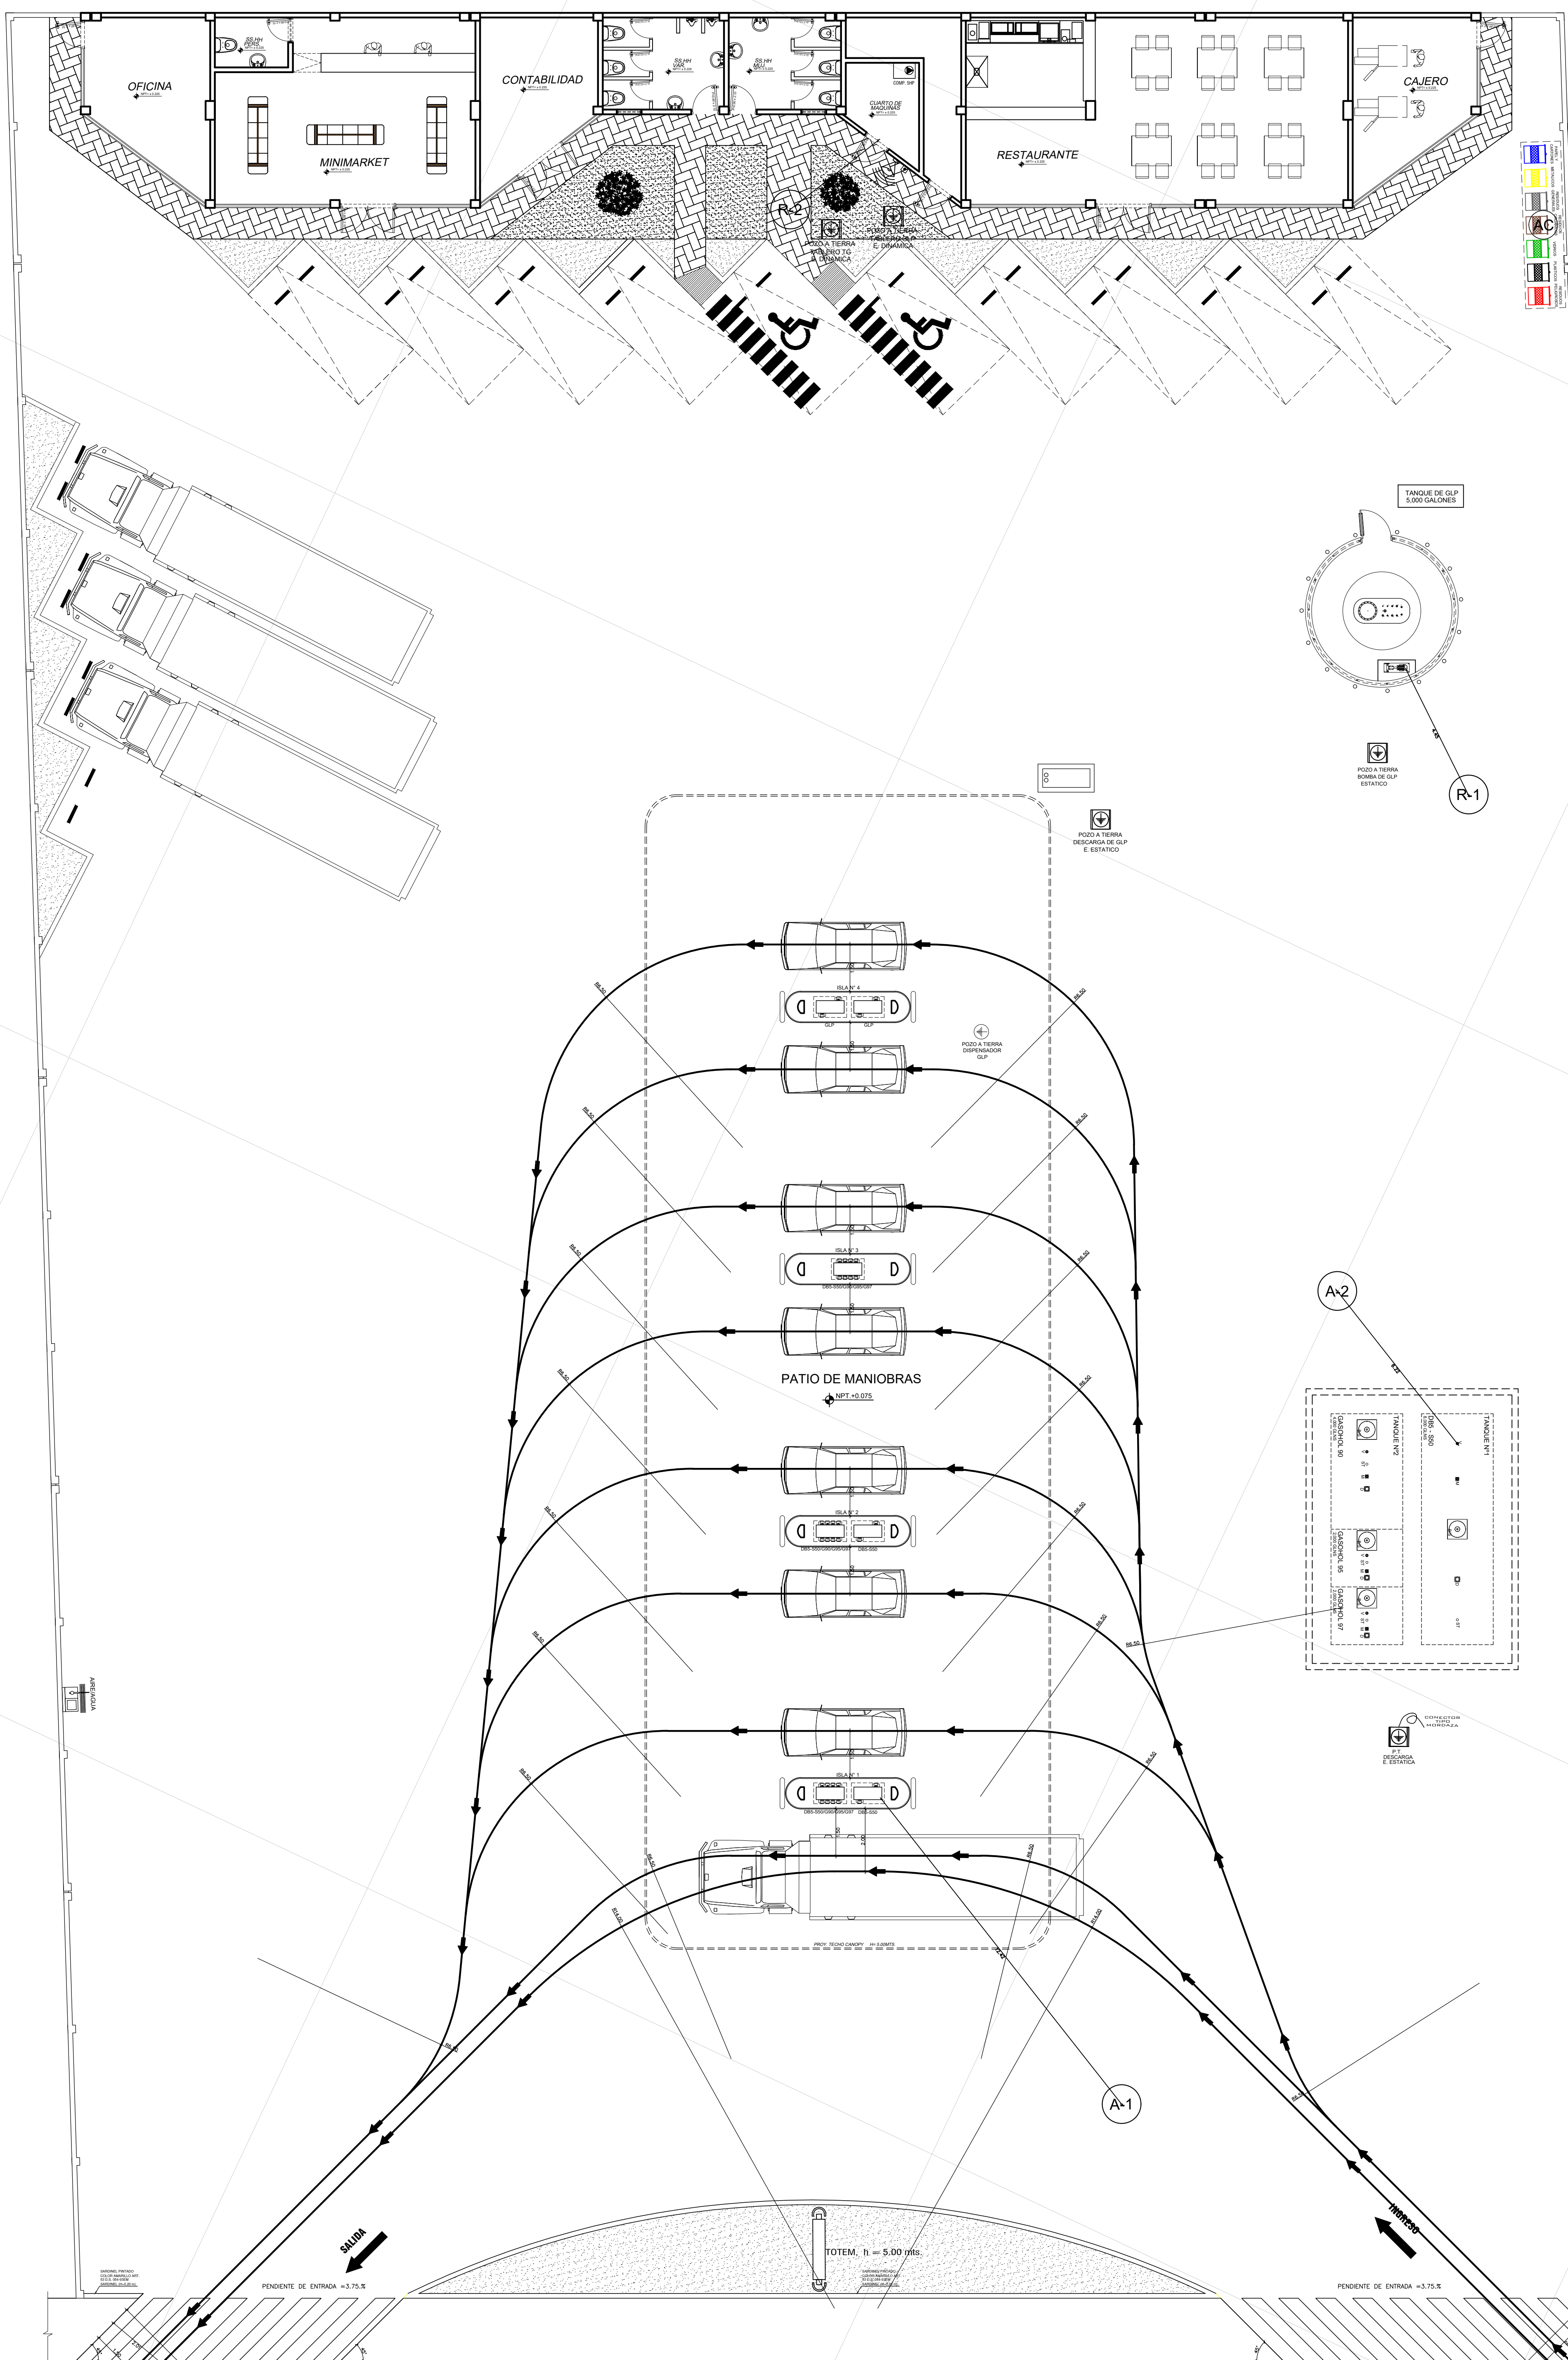

LEYENDA	COORDENADAS WGS84		
	ESTE	NORTE	
A-1	373 644.04	8 476 475.18	BARLOVENTO
A-2	373 670.56	8 476 480.04	SOTAVENTO
R-1	373 686.74	8 476 483.00	
R-2	373 694.43	8 476 510.67	

PUNTOS DE MONITOREO		
SÍMBOLO	DESCRIPCION	CANT.
	PUNTO DE MONITOREO DE NIVELES DE RUIDO	2
	PUNTO DE MONITOREO DE CALIDAD DE AIRE	2
	DIRECCION PREDOMINANTE DEL VIENTO	--
	NORTE MAGNETICO	--

PUNTO	DESCRIPCION	ESTE (X)	NORTE (Y)
AC	Almacenamiento Central	373 704.28	8 476 488.62

SISTEMA DE COORDENADAS UTM WGS 84
ZONA 18 L

INTECHI SAC
INNOVACION TECNOLÓGICA EN HIDROCARBUROS
OF. CALLE JUAN CASTRO N° 292 URB. BALCONCILLO - LA VICTORIA
TELÉFONO 470-1296 CELULAR 9837-9239 / #957992658

PERCY MORALES CONDOR
ARQUITECTO
GERENTE GENERAL

PROYECTO: INSTALACIÓN DE UNA EE.SS DE C.I. CON GASOCENTRO DE GLP

RAZÓN SOCIAL: JULIO OBED CAMAVILCA CARDENAS

PLANO: MONITOREO DE CALIDAD DE AIRE Y RUIDO - OPERACIÓN

DISEÑO: ARQ. PERCY MORALES CONDOR
DIBUJO: INTECHI SAC
REV:

ESCALA: 1/100

FECHA: FEBRERO 2024

LÁMINA: M-02

C. ELECTRONICO: