



LEYENDA

- 1 2 3 Vértice
- Límite de Lote
- - - Límite de Lote colindante
- ==== Canal de uso común
- - - Camino de uso común

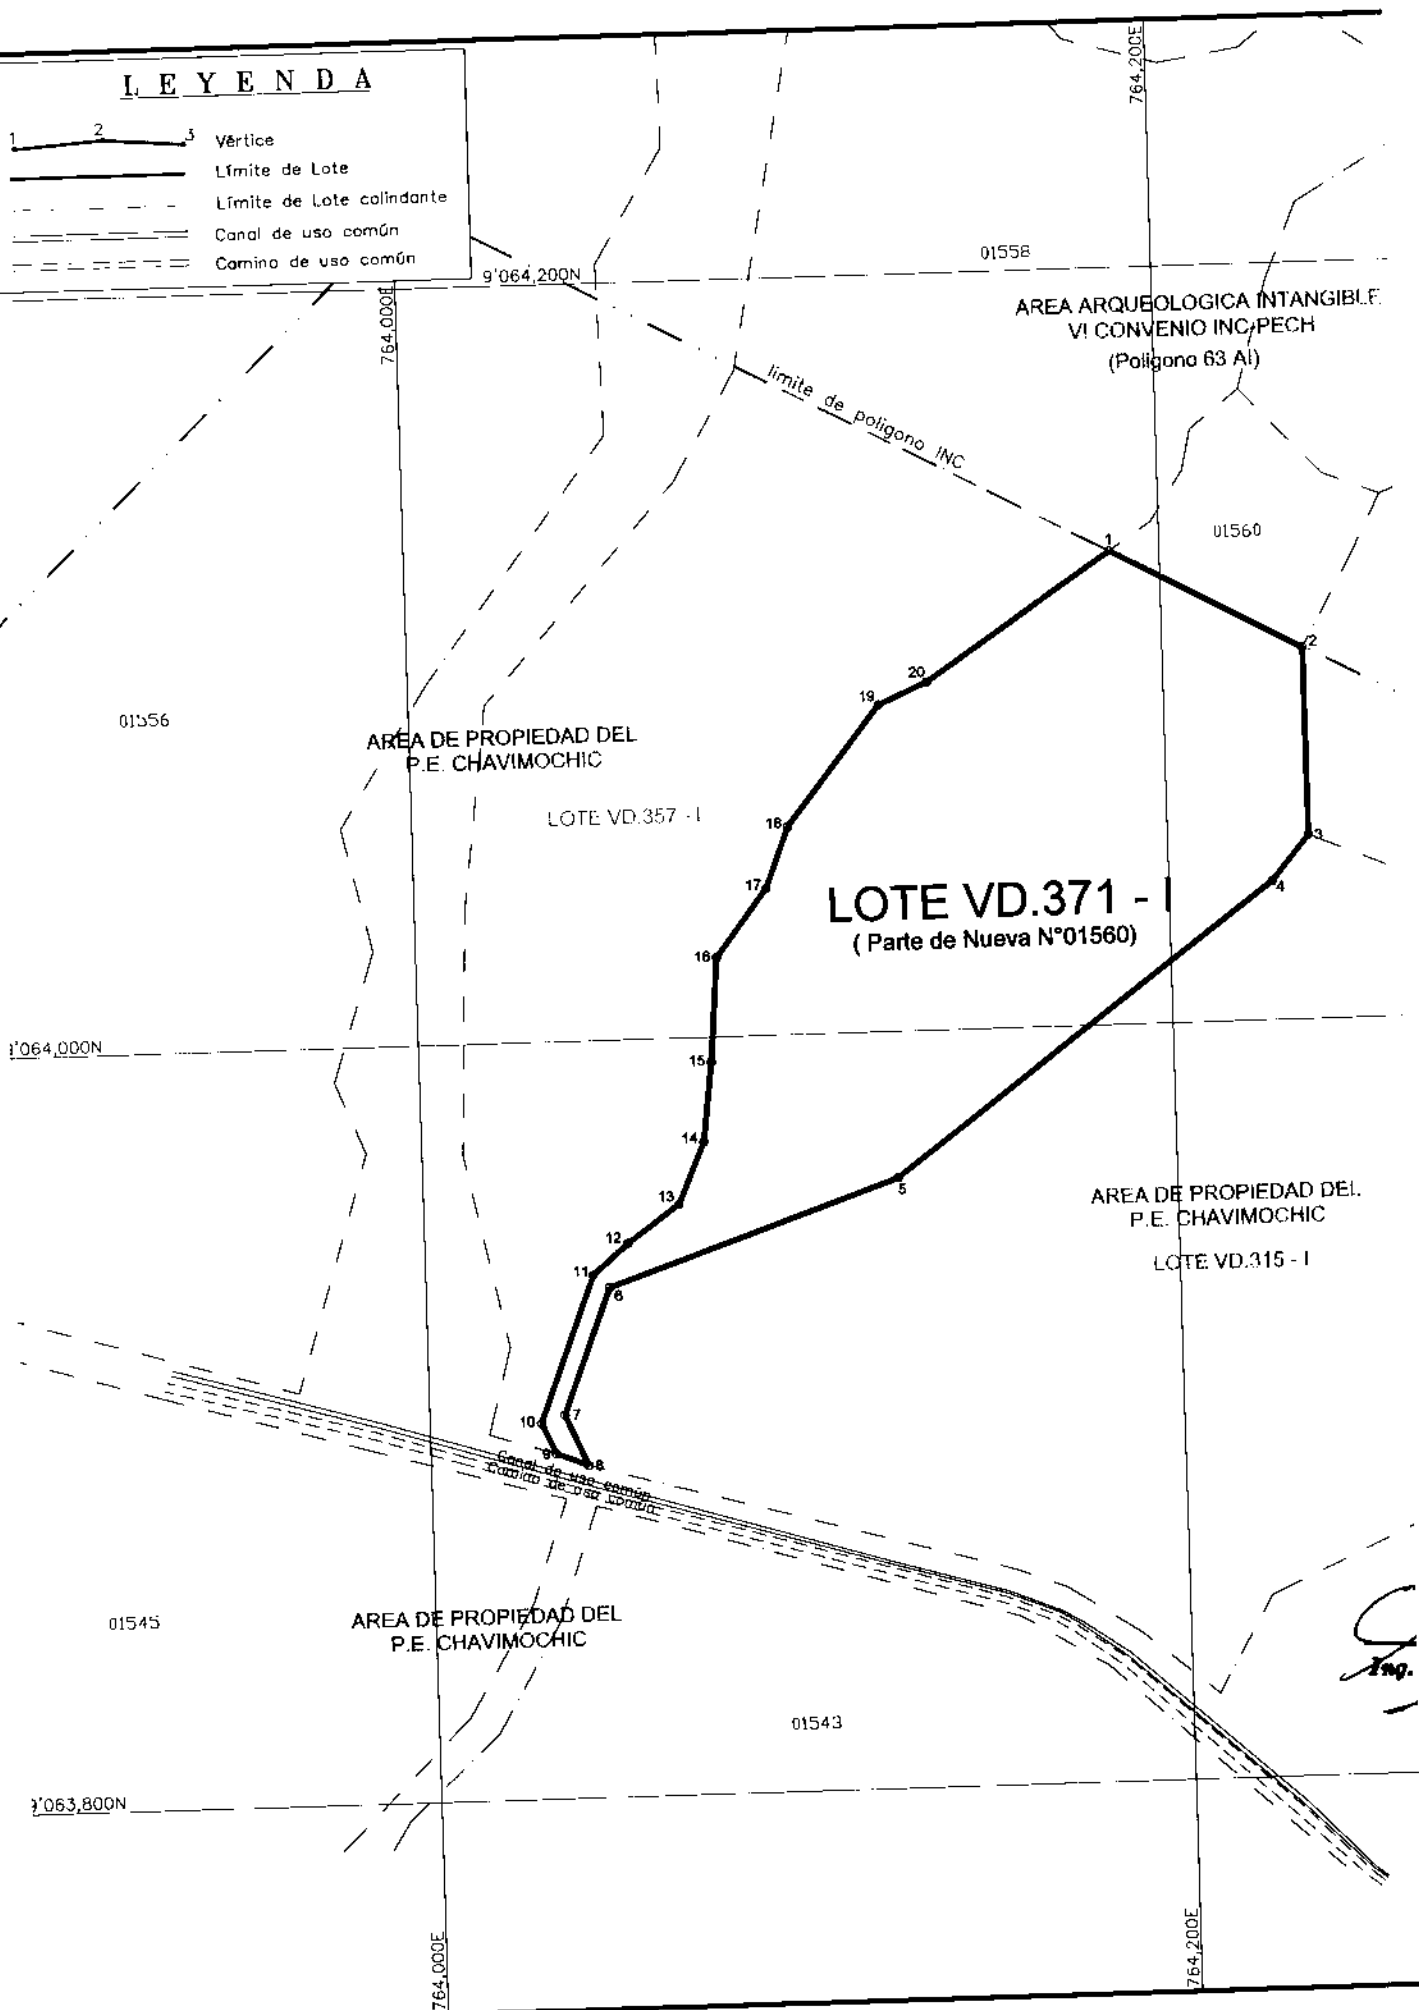

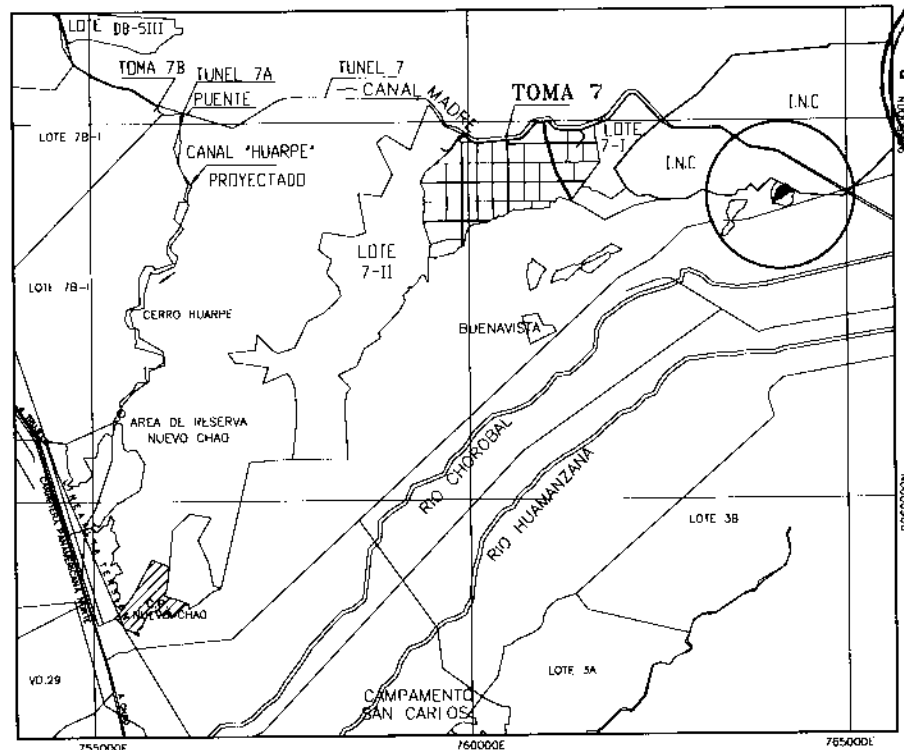

PLANO DE UBICACION
ESCALA = 1/200,000




CUADRO DE COORDENADAS UTM (PSAD-56)


VERTICE	ESTE	NORTE	DISTANCIA (ml.)
1	764,188.702	9,064,125.011	
2	764,237.000	9,064,098.000	57.092
3	764,237.151	9,064,048.585	49.435
4	764,227.178	9,064,038.540	15.623
5	764,125.658	9,063,961.396	126.311
6	764,048.420	9,063,934.710	81.714
7	764,035.598	9,063,901.454	35.642
8	764,041.521	9,063,888.001	14.689
9	764,033.025	9,063,891.408	9.152
10	764,029.280	9,063,898.441	8.860
11	764,044.195	9,063,938.108	41.438
12	764,053.629	9,063,948.239	12.456
13	764,067.469	9,063,956.206	17.056
14	764,074.520	9,063,972.421	17.682
15	764,077.160	9,063,993.510	21.253
16	764,078.371	9,064,020.834	27.413
17	764,093.065	9,064,038.802	22.582
18	764,098.251	9,064,054.875	17.222
19	764,124.181	9,064,086.226	40.043
20	764,137.180	9,064,091.956	14.224
1	764,188.702	9,064,125.011	59.541
Area (Ha)			1.73
Perimetro (ml.)			689.448


Carlos Sánchez Cabanillas
VERIFICADOR COMUN
CIV N° 4803VCZRV

REPUBLICA DEL PERU GOBIERNO REGIONAL LA LIBERTAD PROYECTO ESPECIAL CHAVIMOCHIC PLANO PERIMETRICO LOTE VD.371 - I (Parte de Nueva UC. N°01560)			
PROPIETARIO: CHAVIMOCHIC	ELAB.: ING° C. MONJA Q	ETAPA: "I" SECTOR: SAN JORGE	ANTECEDENTE REGISTRAL: SECTOR II P.E.11031070
AREA TOTAL: 1.73Ha.	REV: ECON° J. SAAVEDRA R. GERENCIA de Prom. Inv. Priv.	VALLE: CHAO DIST.: CHAO PROV.: VIRU REGION: LA LIBERTAD	
AREA NETA: 1.73Ha.	APR.: ING° H. VERGARA O GERENTE GENERAL	CAD: R. Vargas T	
GERENCIA DE PROMOCION DE LA INVERSION PRIVADA	TOPOGRAFIA: C. TRONCOS L	TOPOGRAFIA:	ESCALA: 1/2,000 FECHA: SEPTIEMBRE 2009

LEYENDA

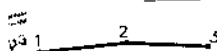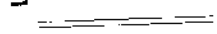 -  1 2 3 Vértice
-  Límite de Lote
-  Límite de Lote colindante
-  Canal de uso común
-  Camino de uso común

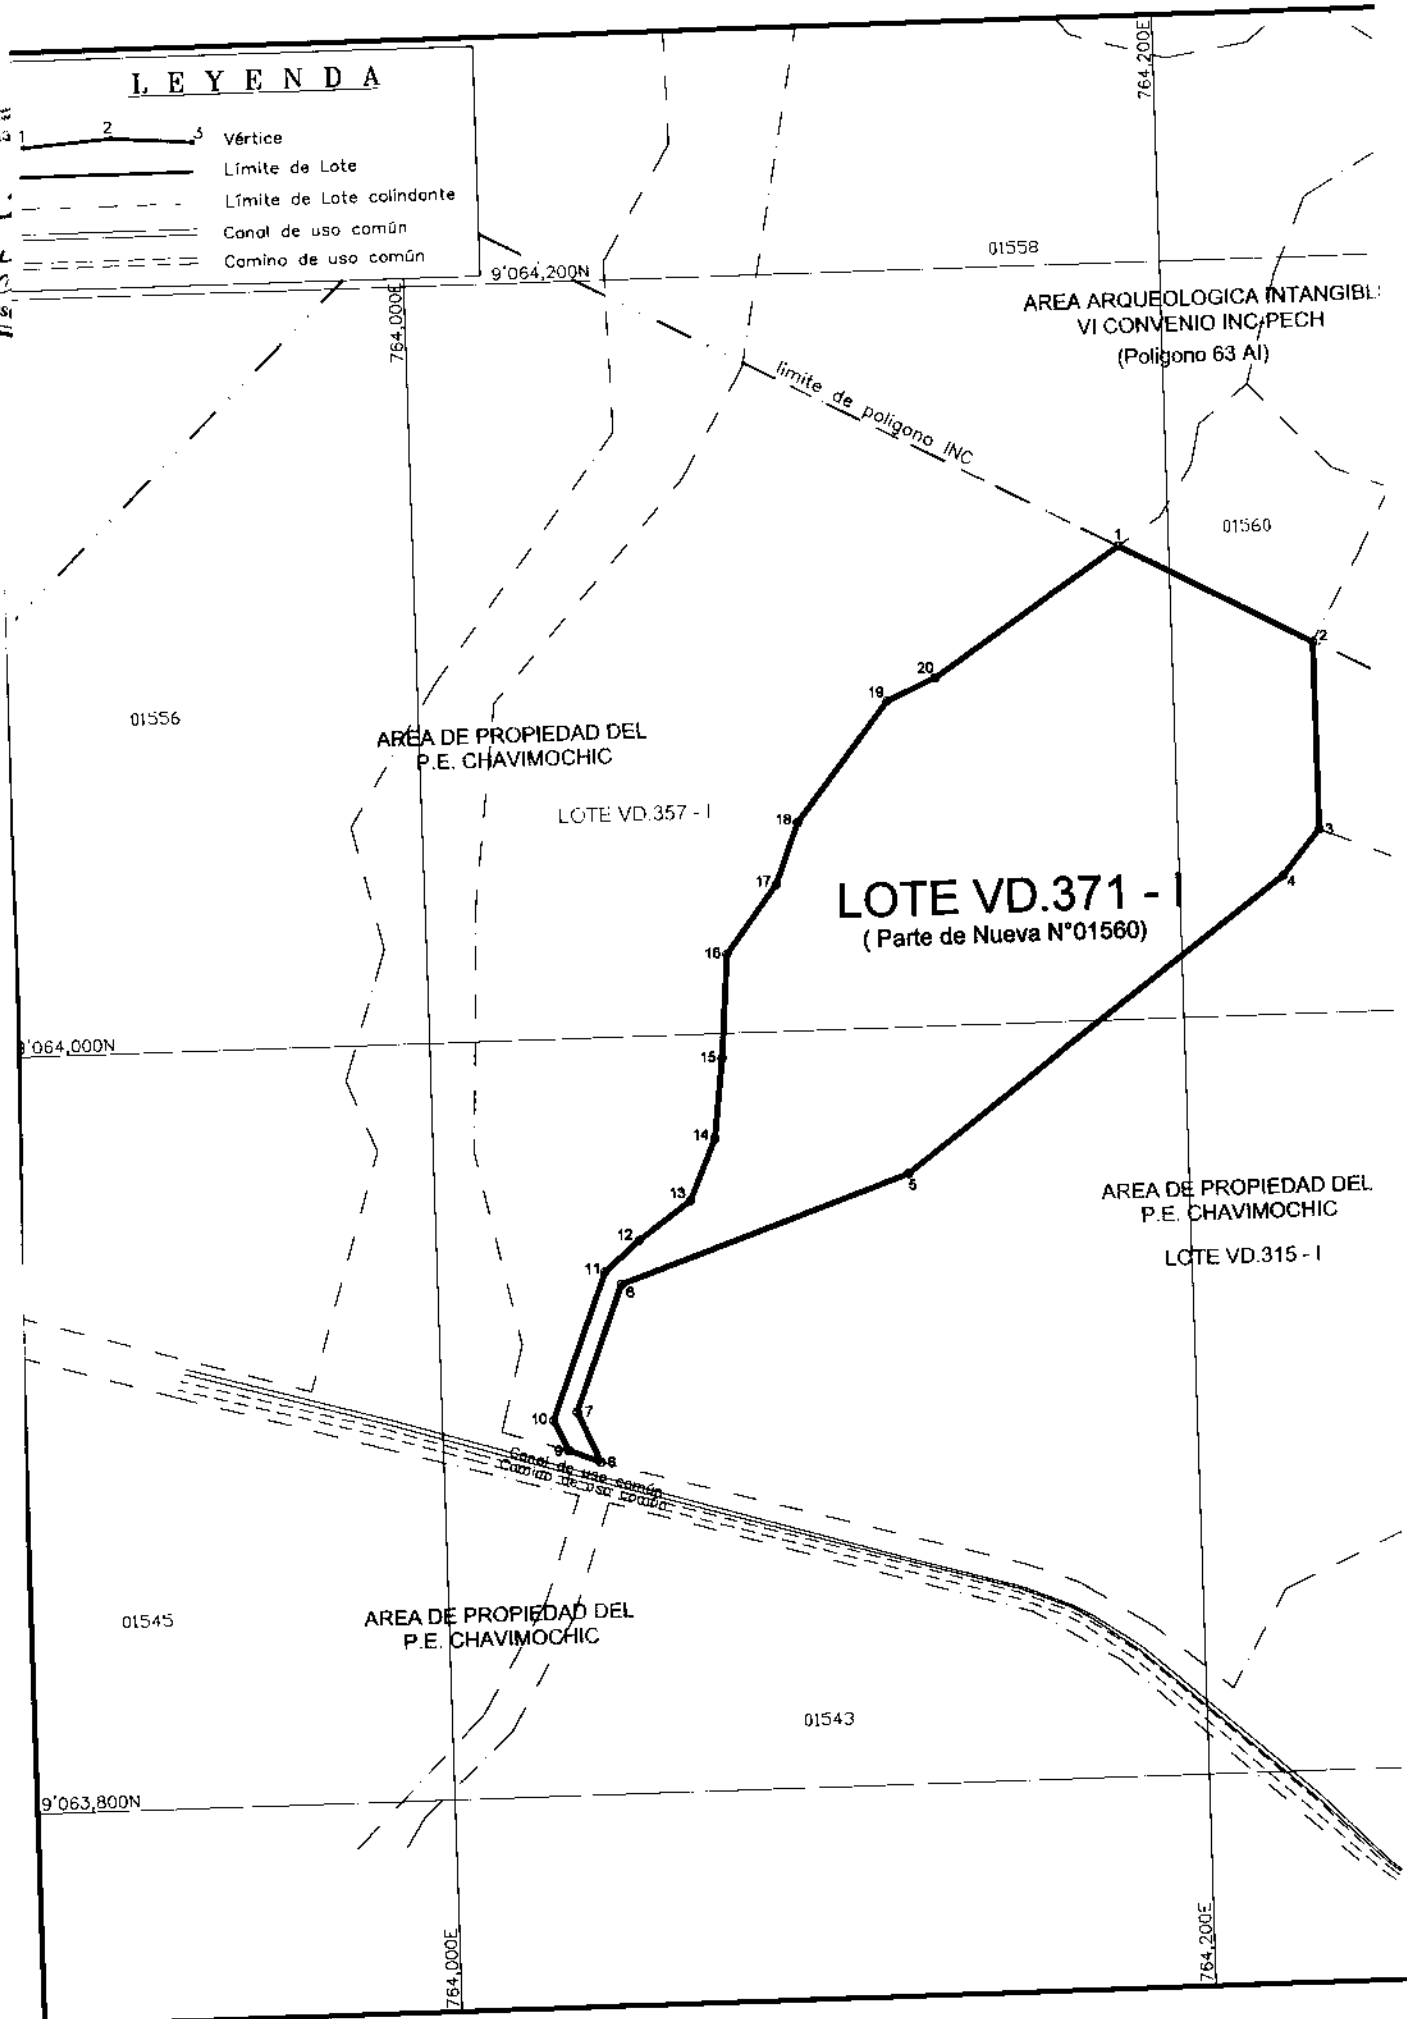

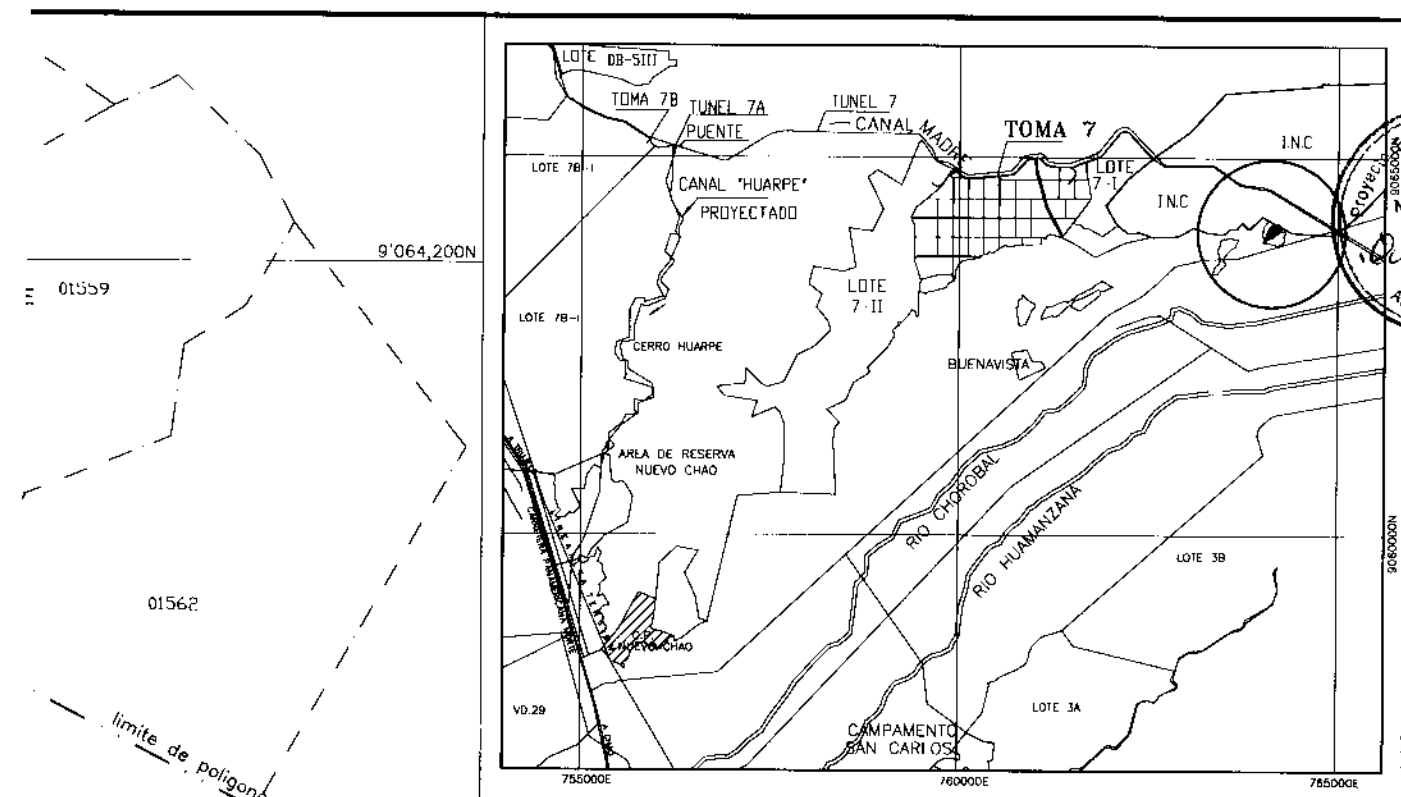

PLANO DE UBICACION
ESCALA = 1/200,000

CUADRO DE COORDENADAS UTM (PSAD-56)

VERTICE	ESTE	NORTE	DISTANCIA (ml.)
1	764,186.702	9,064,125.011	
2	764,237.000	9,064,098.000	57.092
3	764,237.151	9,064,048.595	49.435
4	764,227.178	9,064,036.540	15.623
5	764,125.658	9,063,981.386	126.311
6	764,048.420	9,063,934.710	81.714
7	764,036.598	9,063,901.464	35.842
8	764,041.521	9,063,888.001	14.699
9	764,033.025	9,063,891.406	9.152
10	764,029.290	9,063,899.441	8.860
11	764,044.195	9,063,936.106	41.438
12	764,053.629	9,063,946.239	12.456
13	764,067.469	9,063,968.200	17.056
14	764,074.520	9,063,972.421	17.682
15	764,077.160	9,063,983.510	21.253
16	764,079.371	9,064,020.834	27.413
17	764,083.065	9,064,038.802	22.592
18	764,099.251	9,064,054.875	17.222
19	764,124.161	9,064,086.226	40.043
20	764,137.180	9,064,091.956	14.224
1	764,186.702	9,064,125.011	58.541

Area (Ha)

1.73

Perímetro (ml.)

689.448



REPUBLICA DEL PERU
GOBIERNO REGIONAL LA LIBERTAD
PROYECTO ESPECIAL CHAVIMOCHIC



PLANO PERIMETRICO

LOTE VD.371 - I
(Parte de Nueva UC. N°01560)

PROPIETARIO:
CHAVIMOCHIC
AREA TOTAL: 1.73Ha.
AREA NETA: 1.73Ha.
GERENCIA DE PROMOCION DE LA INVERSION PRIVADA

ELAB. ING° C. MONJA Q.
REV. ECON° J. SAAVEDRA R.
GERENCIA de Prom. Inv. Priv.
APR. ING° H. VERGARA D.
GERENTE GENERAL
CAD R. Vargas T.
TOPOGRAFIA: C. TRONCOS L.

ETAPA: "I"
SECTOR: SAN JORGE
VALLE: CHAO
DIST: CHAO
PROV. VIRU
REGION: LA LIBERTAD

ANTECEDENTE REGISTRAL:
SECTOR II P.E.11031070

ESCALA:
1/2,000

FECHA:
SETIEMBRE 2001