UBICACION

ESCALA 1/1500

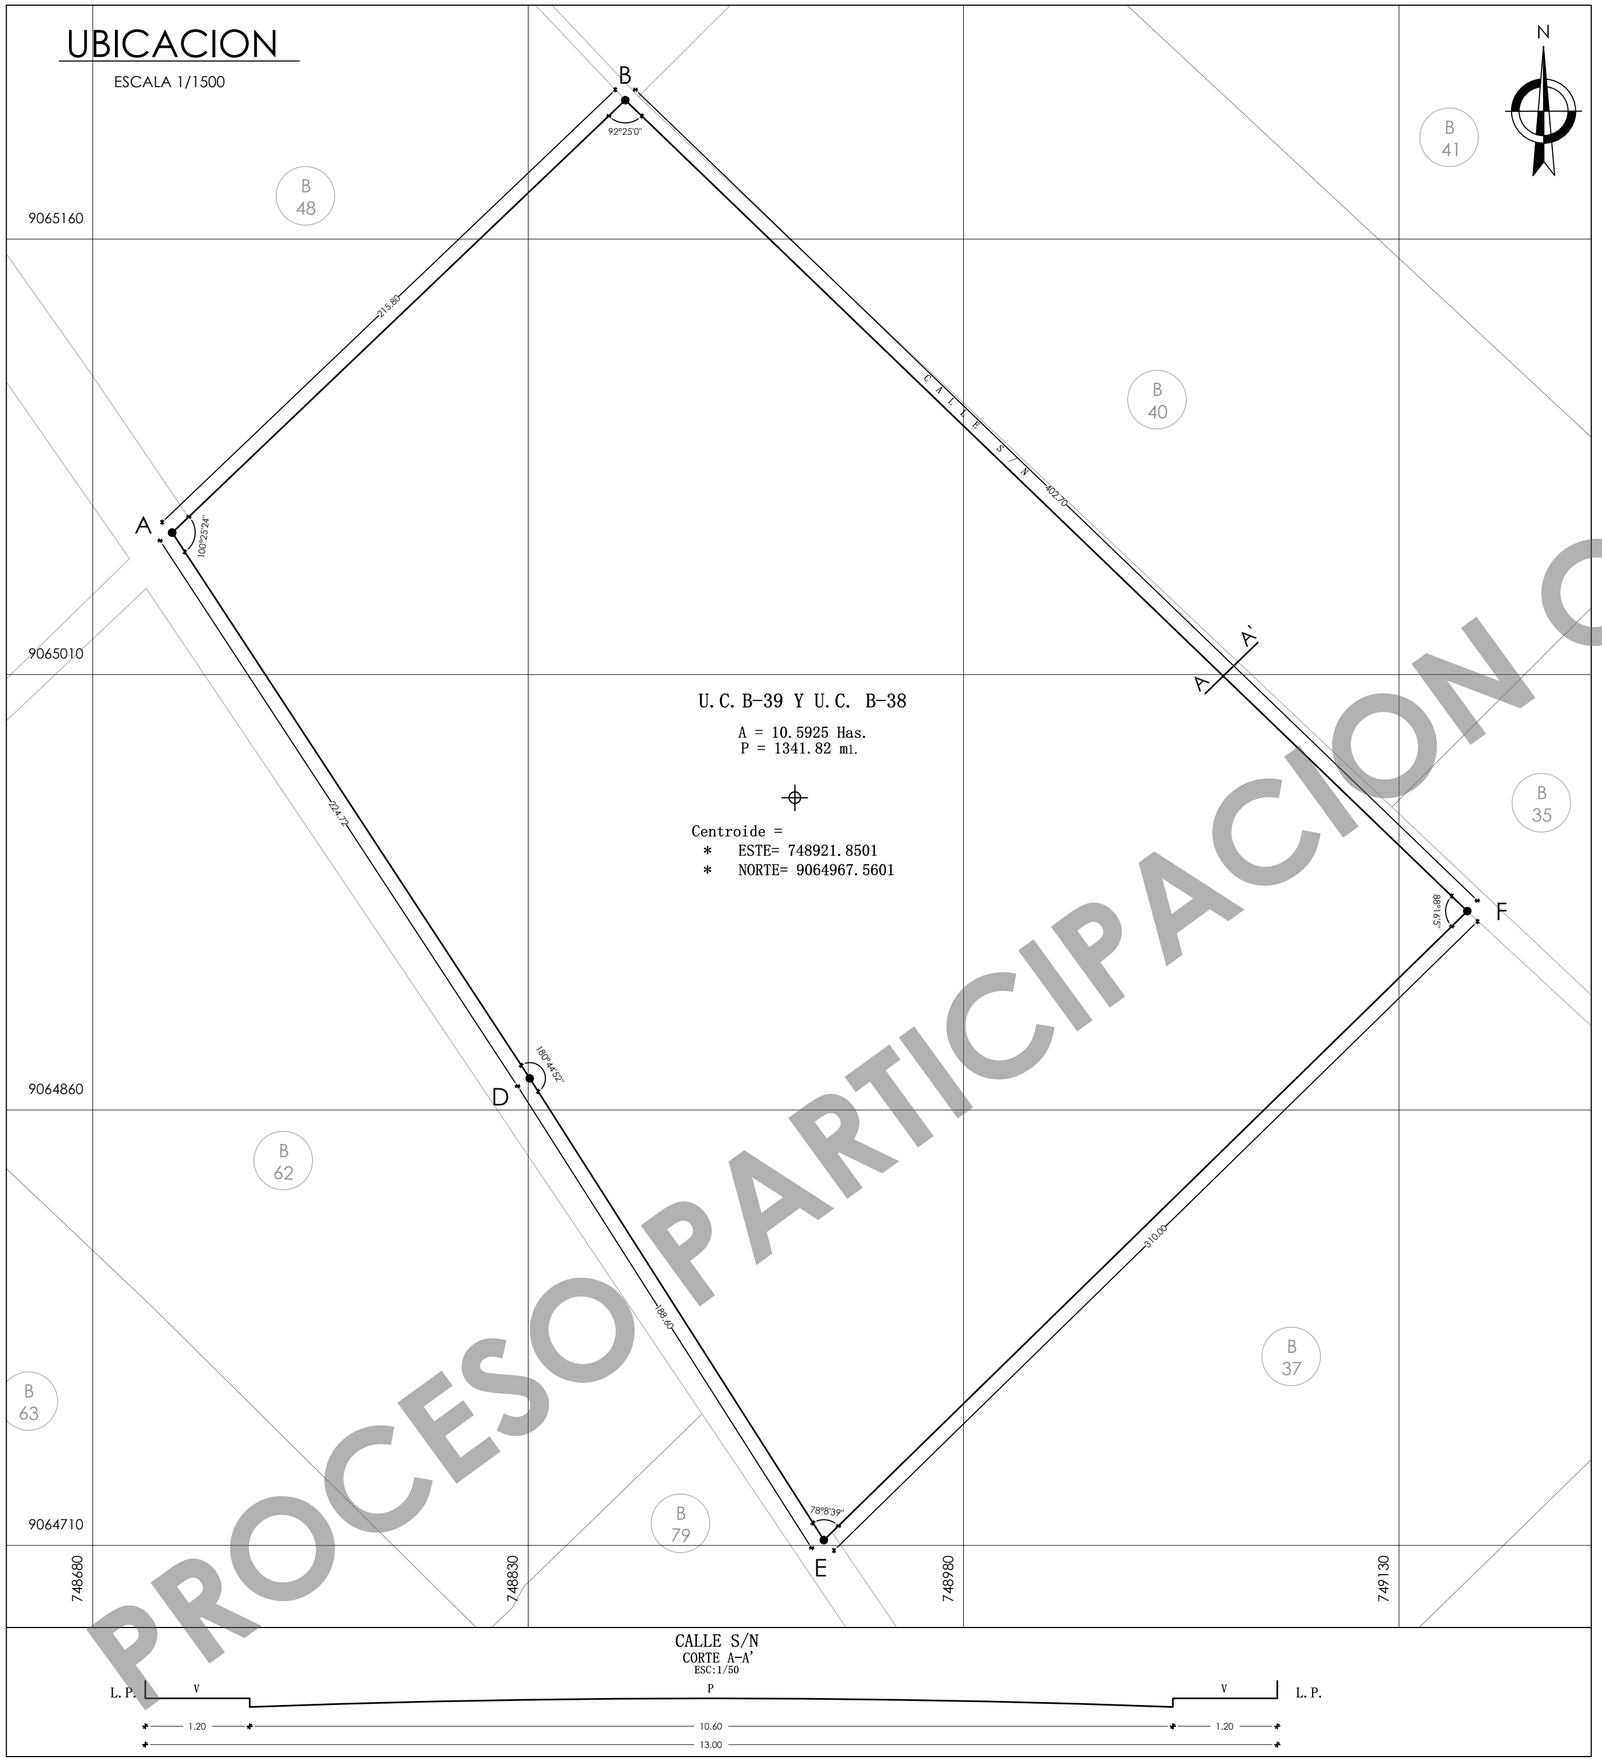

CALLE S/N

CORTE A-A'

ESC: 1/50

LOCALIZACION

ESCALA 1/15000

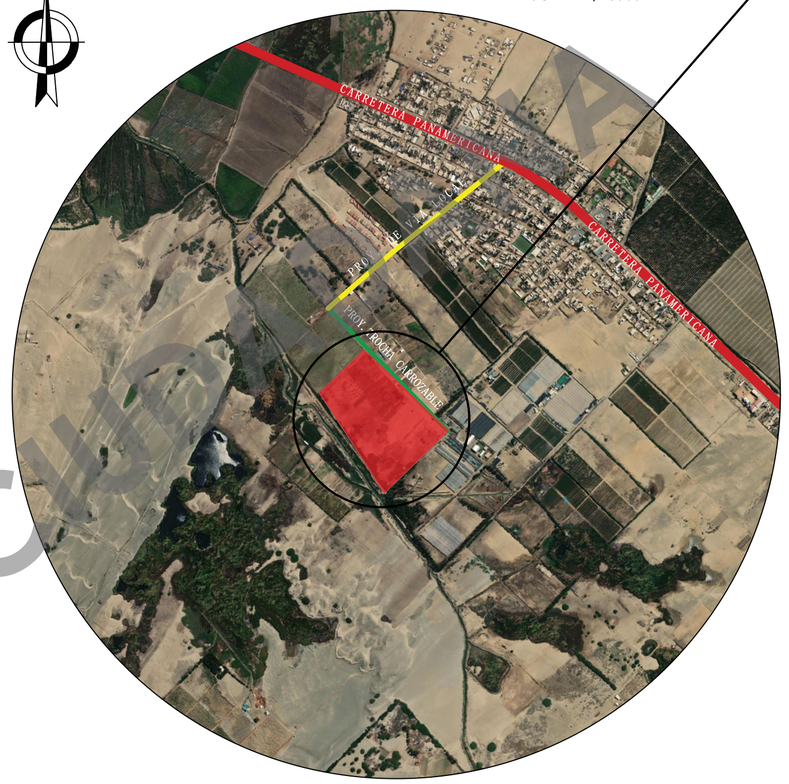

VIA NACIONAL - PANAMERICANA NORTE

VIA LOCAL DE ACCESO - PROYECCIÓN DE VIA LOCAL

VIA SECUNDARIA - PROYECCIÓN DE TROCHA CARROZABLE

COOEDENADAS UTM WGS84 17S					
VERTICE	LADO	DISTANCIA (ml.)	ANGULO	ESTE	NORTE
A	A - B	215.80	100° 25' 24"	748455.7800	9064688.9200
B	B - F	402.70	92° 25' 0"	748611.8910	9064837.9133
F	F - E	310.00	88° 16' 5"	748901.9609	9064558.5806
E	E - D	188.60	78° 8' 39"	748680.2791	9064341.8846
D	D - A	224.72	180° 44' 52"	748578.9605	9064500.9688

COOEDENADAS UTM PSAD 56 17S					
VERTICE	LADO	DISTANCIA (ml.)	ANGULO	ESTE	NORTE
A	A - B	215.80	100° 25' 24"	748707.3517	9065058.8707
B	B - F	402.70	92° 25' 0"	748863.4627	9065207.8640
F	F - E	310.00	88° 16' 5"	749153.5326	9064928.5313
E	E - D	188.60	78° 8' 39"	748931.8508	9064711.8353
D	D - A	224.72	180° 44' 52"	748830.5322	9064870.9195

CUADRO DE AREAS

AREA DEL LOTE = 10.5925 Has
PERIMETRO = 1341.82 ml.

PROYECTO:

PROPUESTA DE CAMBIO DE ZONIFICACION

MACVIC
CONSTRUCTORA INMOBILIARIA E.I.R.L.

DPTO: LA LIBERTAD	PLANO: UBICACIÓN - LOCALIZACIÓN	
PROV. : VIRÚ	UBICACION: UBIC. RUR. PREDIO SAN JOSE U.C. B-38 Y B-39	
DIST. : VIRÚ	PROPIETARIO: PHARTEC S.A.C REPRESENTANTE LEGAL: SEBASTIAN DALMIRO LERZUNDI CALDERON	LAMINA: U-01
ESCALA: 1/15000 - 1/1500 - 1/50	DIBUJO: K.I.A.S	FECHA: OCTUBRE - 2023

PROCESO PARTICIPACION CIUDADANA