


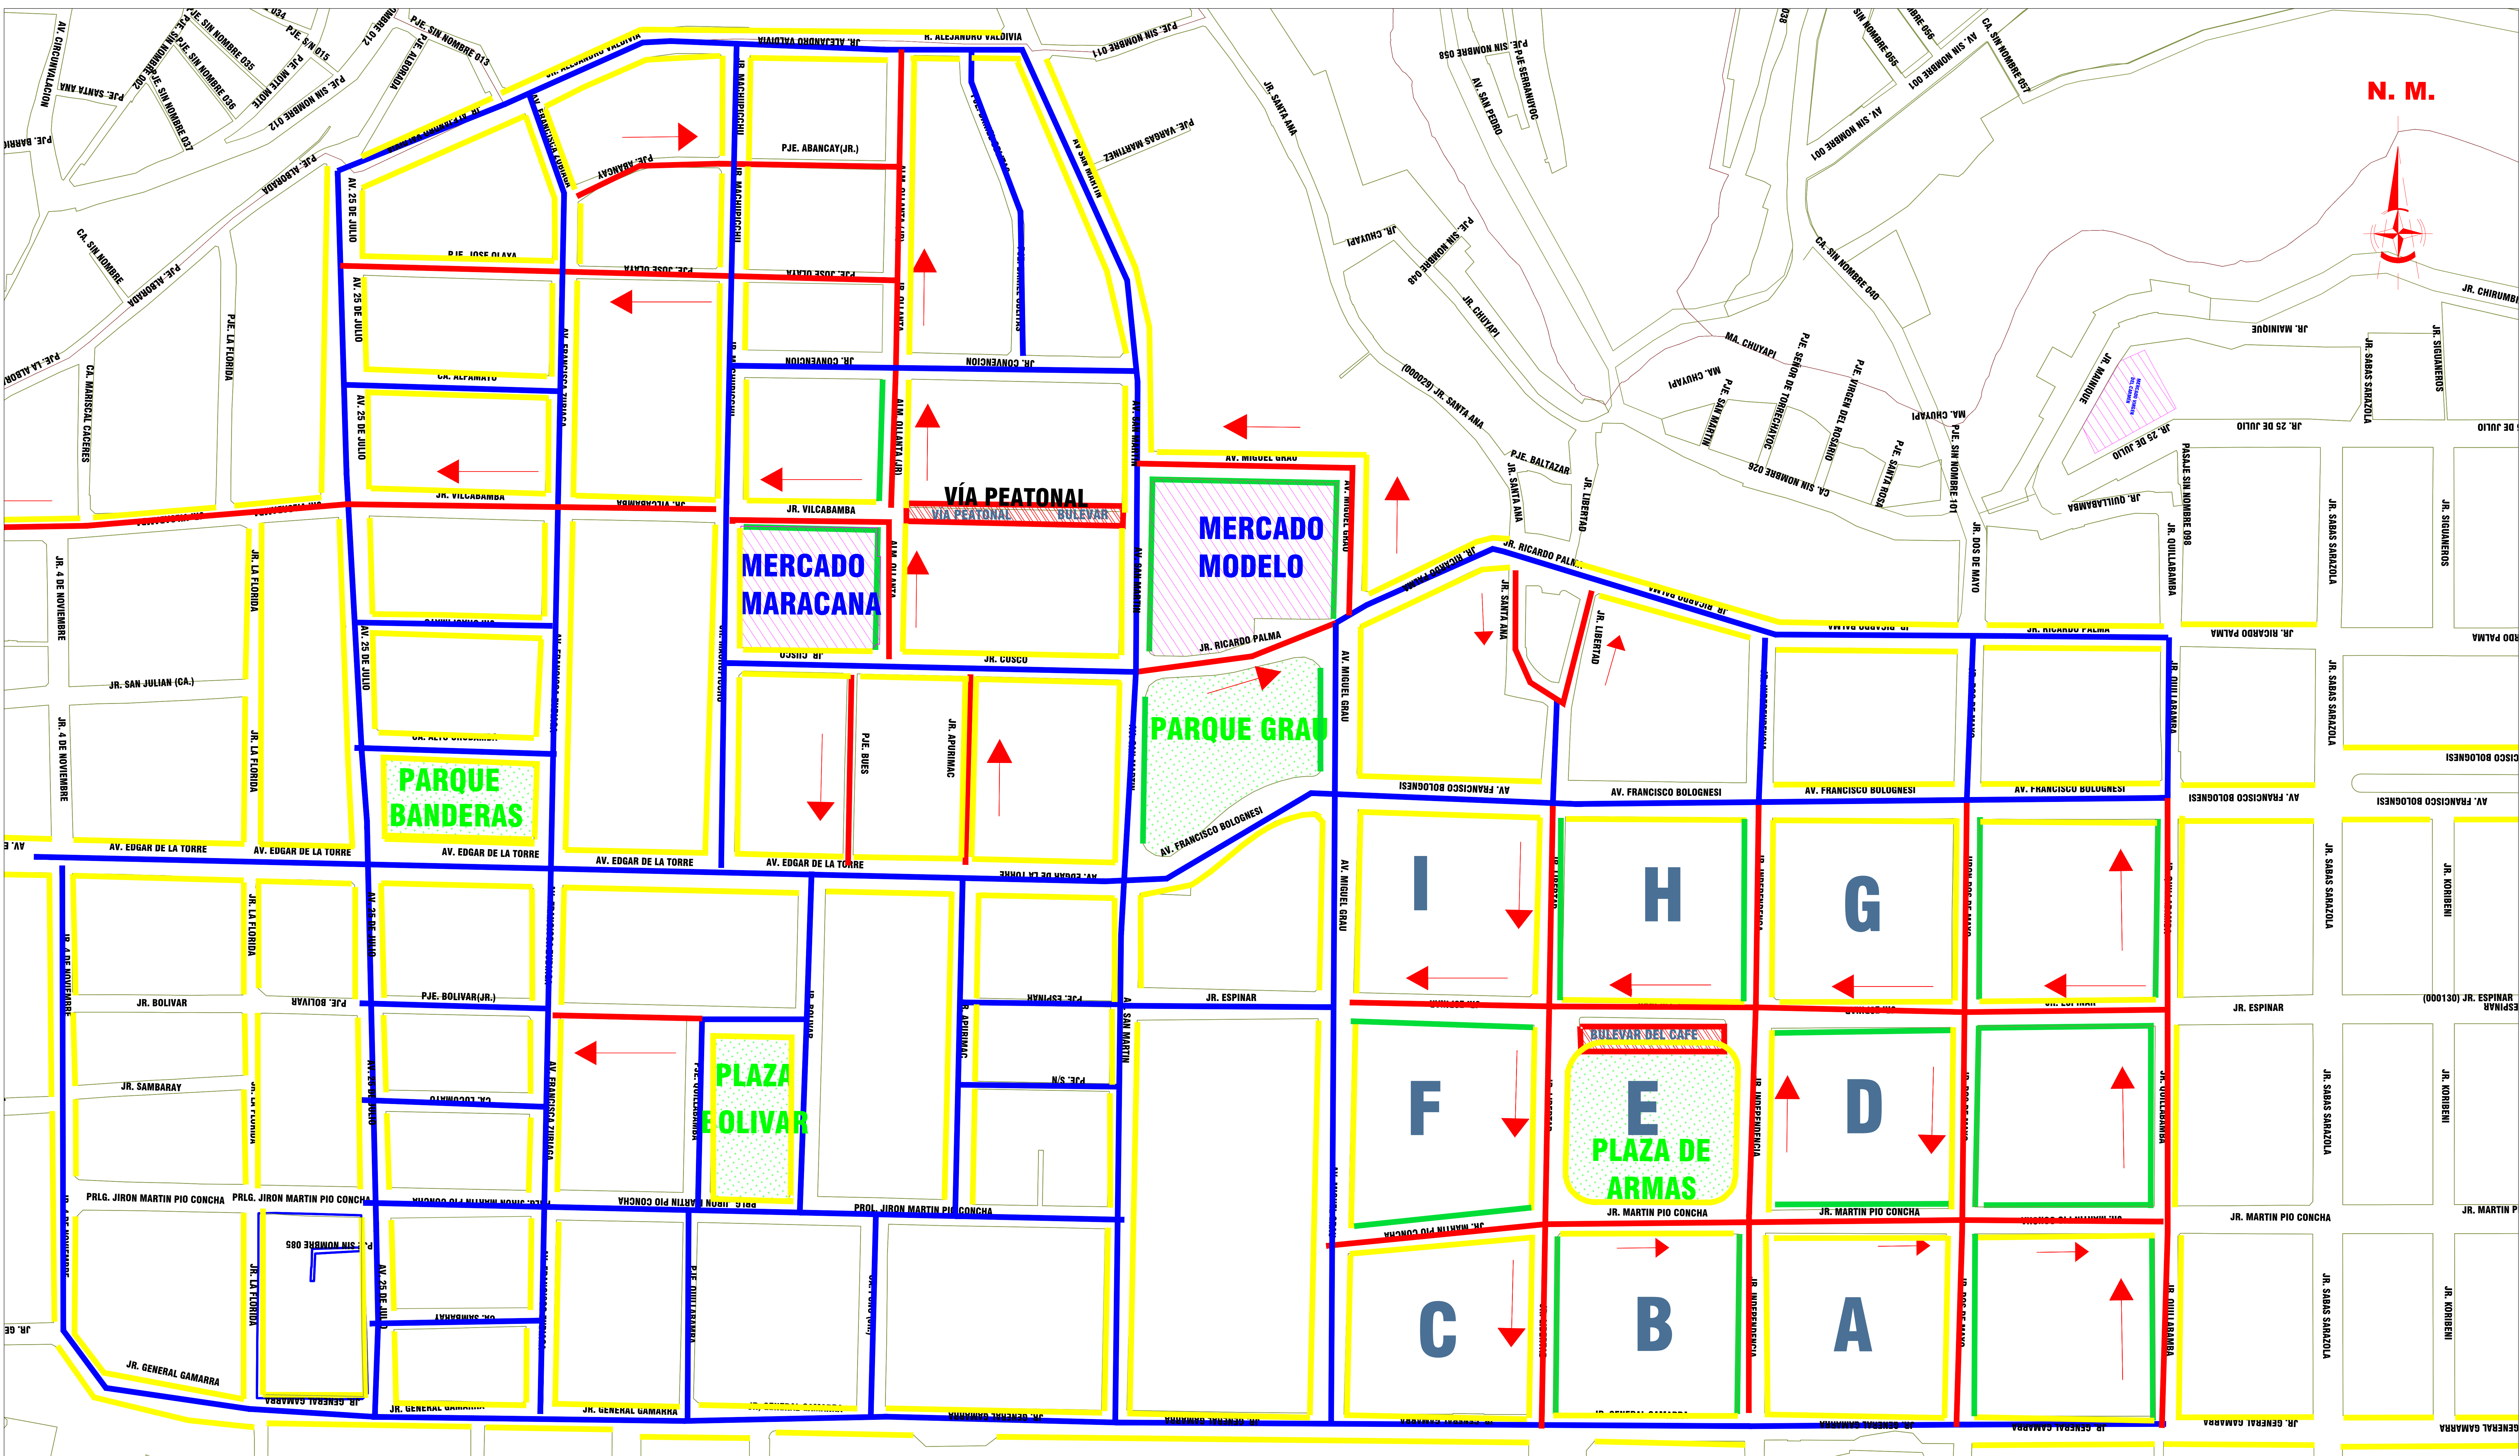


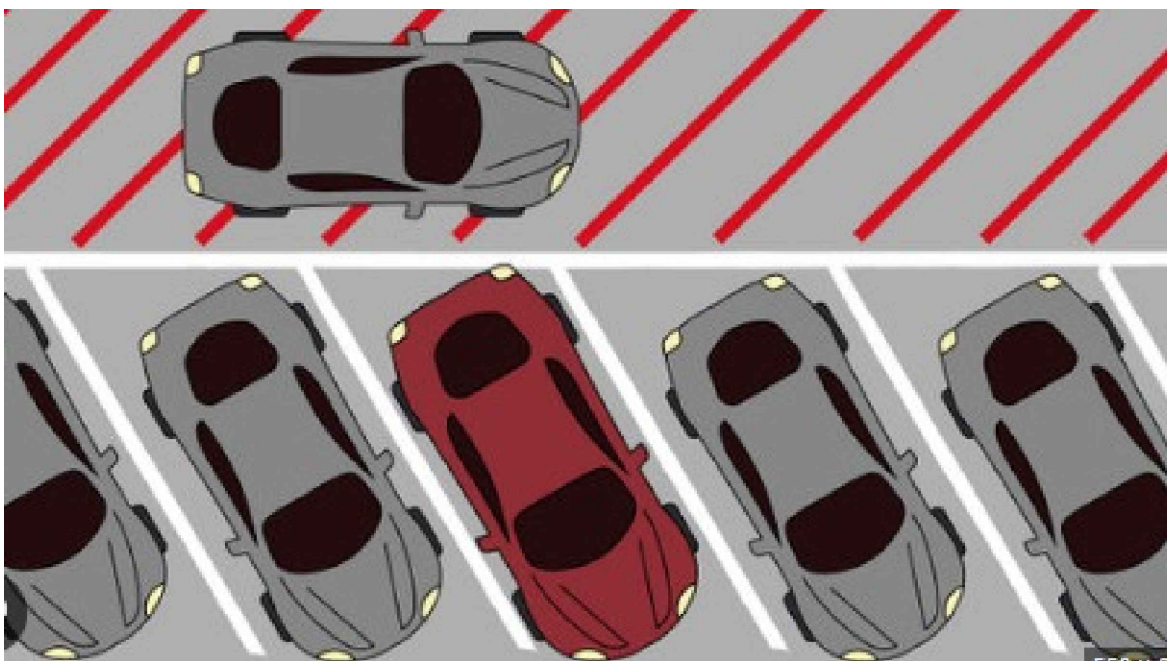

D:\QUILLABAMBA\PLANDS QUILLABAMBA\ND ES COCHERA EDITADO.png

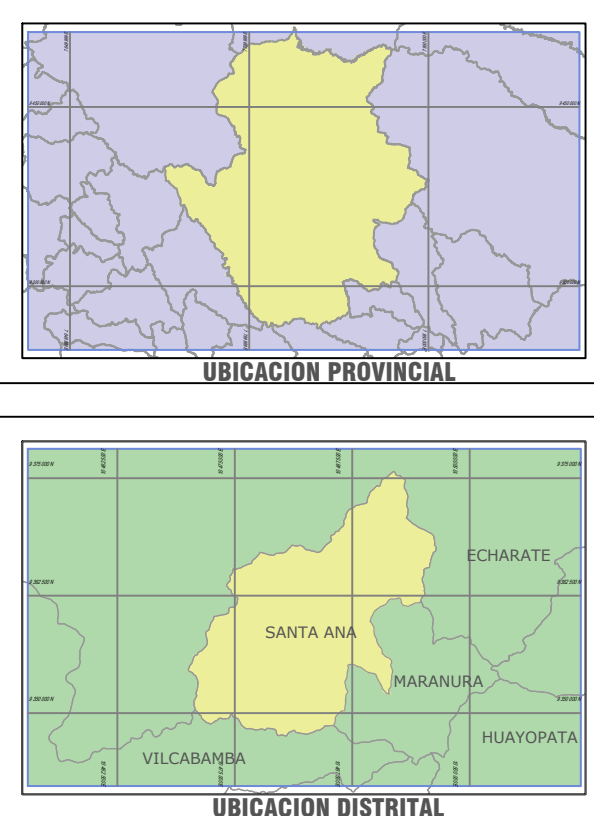

- LEYENDA DE ZONA RÍGIDA
- RED NACIONAL
 - VIAS DE UN SOLO SENTIDO
 - VIAS DE DOBLE SENTIDO
 - ZONA DE ESTACIONAMIENTO
 - ZONA RÍGIDA

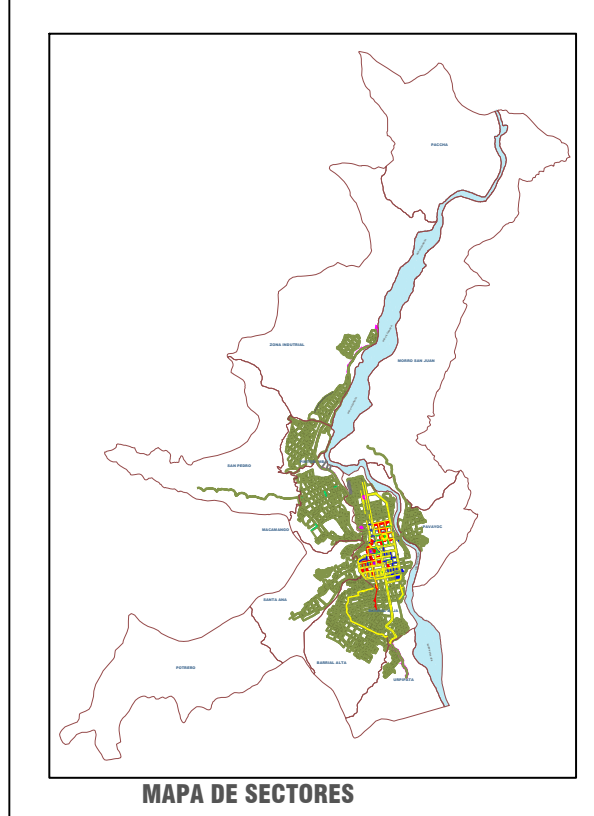

MUNICIPALIDAD PROVINCIAL DE LA CONVENCIÓN	
DEPENDENCIA	GERENCIA DE SERVICIOS PÚBLICOS SUBGERENCIA DE TRANSPORTE, TRANSITO Y SEGURIDAD VIAL
PROYECTO	ACTUALIZACIÓN DEL PLAN VIAL CIUDAD DE QUILLABAMBA - 2024
PLANO	PLANO DE PROPUESTA
NOMBRE DEL PROYECTO	PROPUESTA DE CAMBIO DE SENTIDO ZONA RÍGIDA Y DE ESTACIONAMIENTO
ELABORADO POR	ING. ALEX CURI LEON
REVISADO POR	ING. ALEX CURI LEON
COORDINADOR	ING. ALEX CURI LEON
ESCALA	1/6000
FECHA	MARZO DEL 2024
PÁGINA	P-14-5
«Ciudad del eterno verano»	