


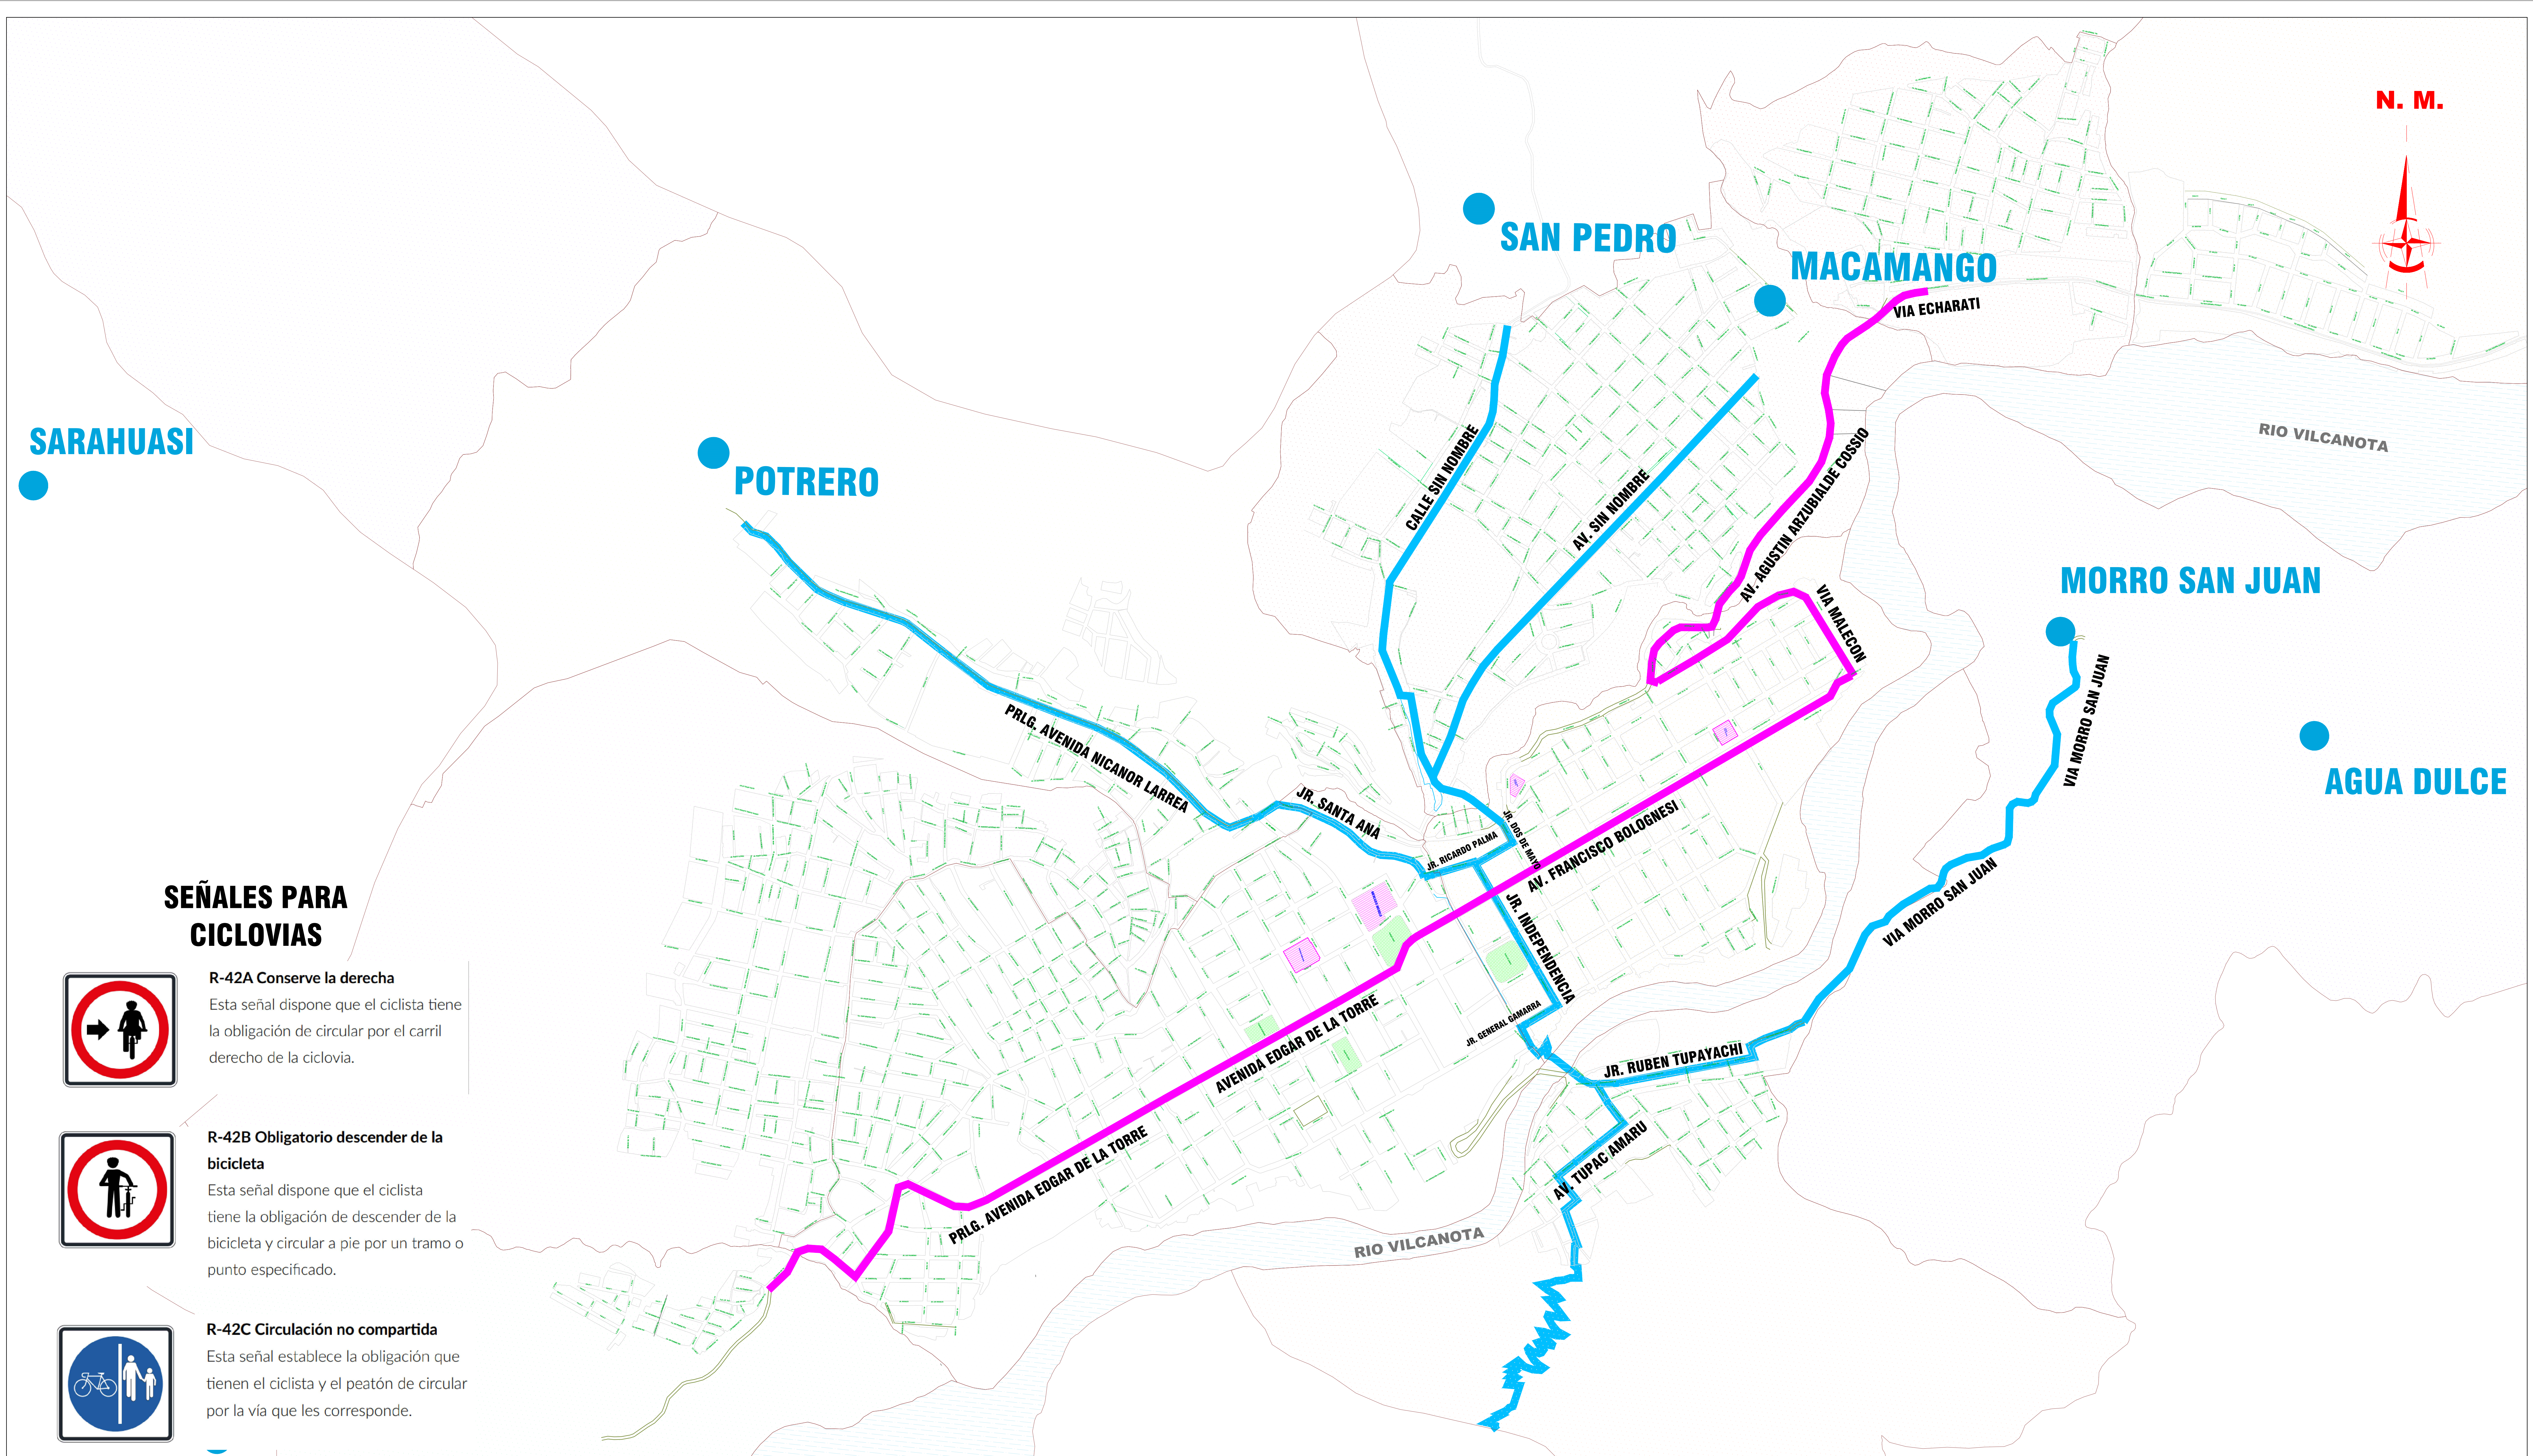

SEÑALES PARA CICLOVIAS



R-42A Conserve la derecha
Esta señal dispone que el ciclista tiene la obligación de circular por el carril derecho de la ciclovia.




R-42B Obligatorio descender de la bicicleta
Esta señal dispone que el ciclista tiene la obligación de descender de la bicicleta y circular a pie por un tramo o punto especificado.



R-42C Circulación no compartida
Esta señal establece la obligación que tienen el ciclista y el peatón de circular por la vía que les corresponde.

ESPECIFICACIONES TECNICAS PARA CICLOVIAS

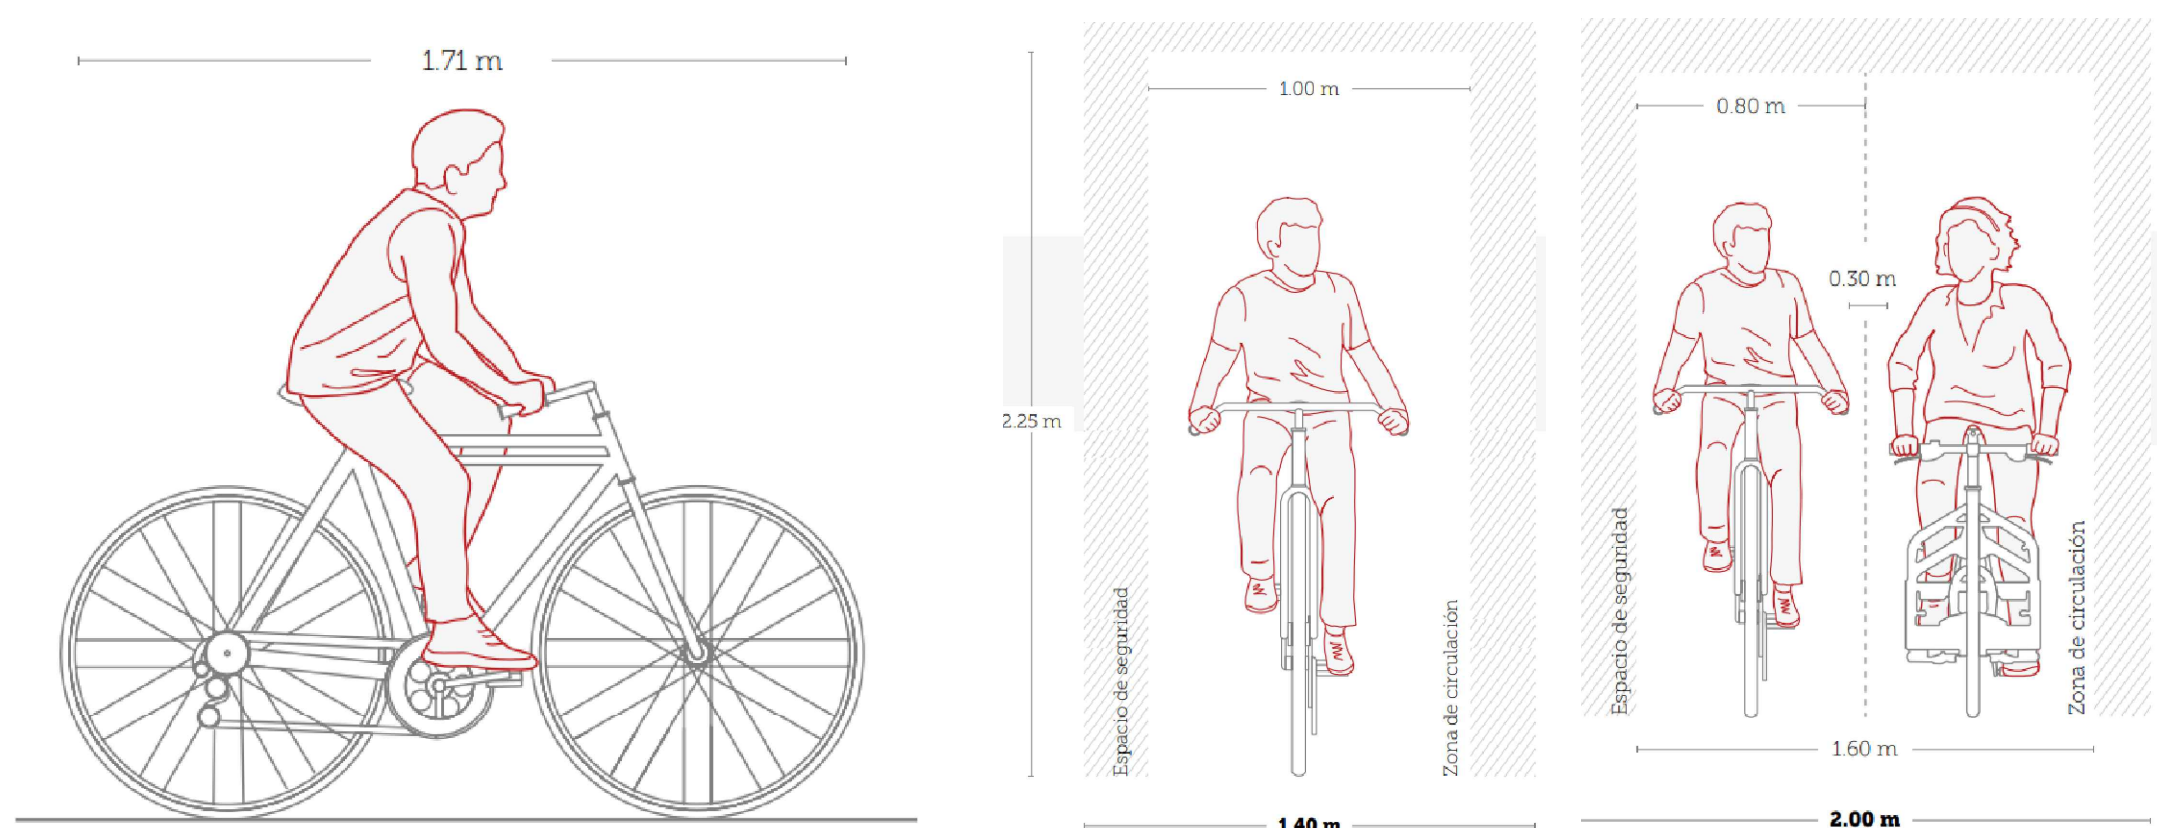

LEYENDA SENTIDO DE LAS VIAS

- RED DE CICLOVIAS
- CIRCUITO TURISTICO

MAPA DE SECTORES

UBICACION DEPARTAMENTAL

UBICACION PROVINCIAL

UBICACION DISTRITAL

MUNICIPALIDAD PROVINCIAL DE LA CONVENCIÓN

DEPENDENCIA: GERENCIA DE SERVICIOS PUBLICOS
SUBGERENCIA DE TRANSPORTE, TRANSITO Y SEGURIDAD VIAL

PROYECTO: ACTUALIZACION DEL PLAN VIAL
CIUDAD DE QUILLABAMBA - 2024

PLANO: PROPUESTA DE CICLOVIAS

NOMBRE DEL PLAN: RED DE CICLOVIAS

ESCALA: 1/6000

FECHA: MARZO DEL 2024

P-10

Elaborado por: ING. ANDRÉS VILLALBA

Revisado por: ING. ANDRÉS VILLALBA

Elaborado por: ING. ANDRÉS VILLALBA

Revisado por: ING. ANDRÉS VILLALBA

Elaborado por: ING. ANDRÉS VILLALBA

Revisado por: ING. ANDRÉS VILLALBA