

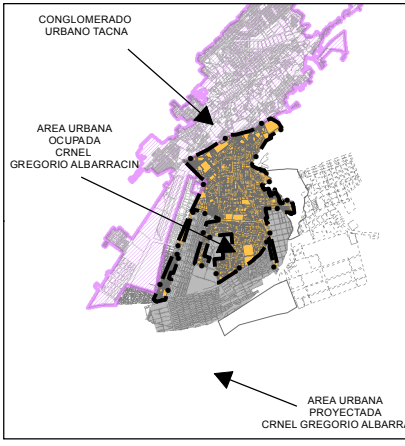
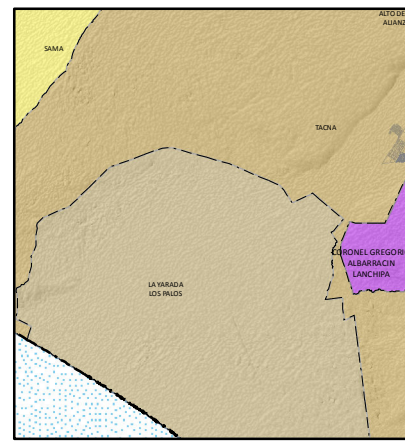


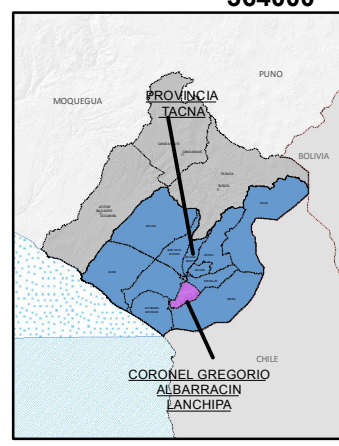

SELOS Y FIRMAS















ALCALDIA	ABOG. MARIO RUIZ RUBIO
GERENCIA MUNICIPAL	MAG. EMILIO CESAR CORDOVA FLORES
GERENCIA DE DESARROLLO URBANO	ARQ. JOHN SEVERINO CHAMBE QUENTA
JEFE DE PROYECTO	ARQ. PAOLO GUERRA MALDONADO
JEFE EQUIPO TECNICO	ARQ. MANUEL MALAGA LAZO
SUPERVISIÓN DE PROYECTO	ARQ. JUAN PABLO CHALCO RODRIGUEZ

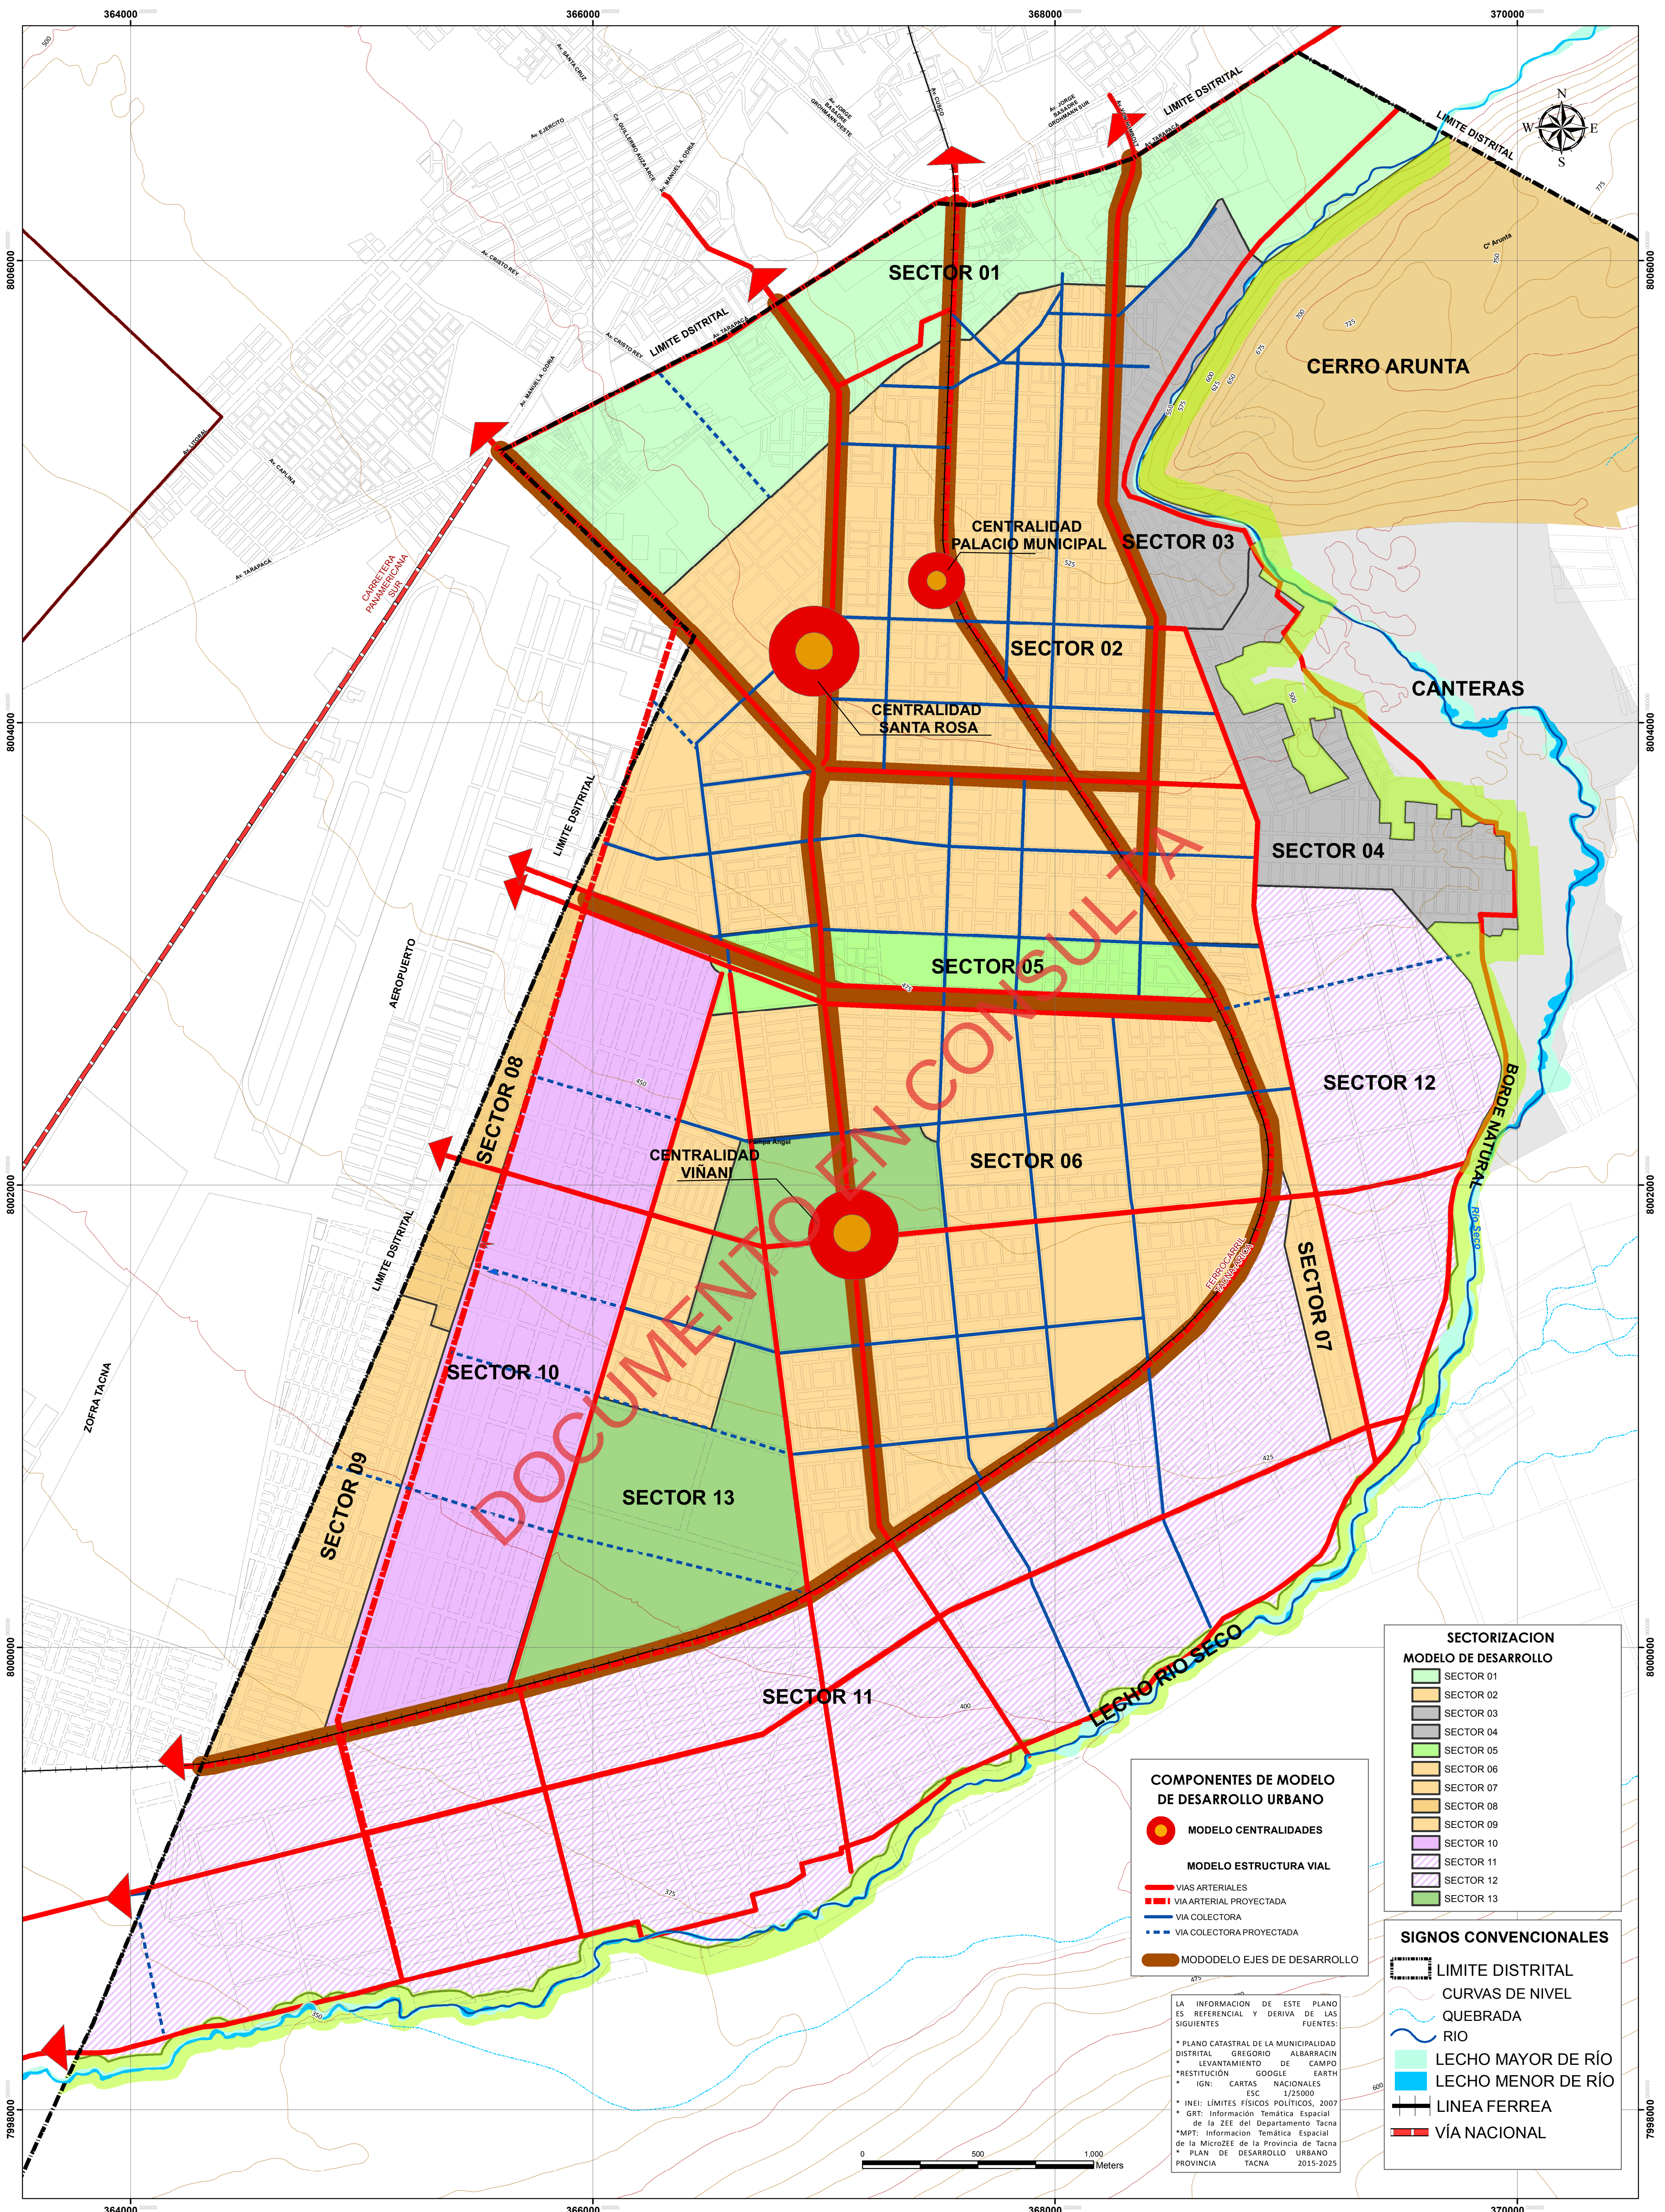

ALCALDIA	ABOG. MARIO RUIZ RUBIO
GERENCIA MUNICIPAL	MAG. EMILIO CESAR CORDOVA FLORES
GERENCIA DE DESARROLLO URBANO	ARQ. JOHN SEVERINO CHAMBE QUENTA
JEFE DE PROYECTO	ARQ. PAOLO GUERRA MALDONADO
JEFE EQUIPO TECNICO	ARQ. MANUEL MALAGA LAZO
SUPERVISIÓN DE PROYECTO	ARQ. JUAN PABLO CHALCO RODRIGUEZ

16-21
PUD
DEPARTAMENTO: TACNA
PROVINCIA: TACNA
DISTRITO: Cnel Gregorio Albarracín
GRUPO: EQUIPO TEC PUD


MUNICIPALIDAD DISTRITAL Cnel GREGORIO ALBARRACIN LANCHIPA
PROYECTO DE MEJORAMIENTO DEL SERVICIO DE ORDENAMIENTO TERRITORIAL Y DESARROLLO URBANO
PLAN URBANO DISTRITAL CGAL 2016-2021
Mapa: MODELO DE DESARROLLO URBANO PROPUESTO
DISTRITO Cnel GREGORIO ALBARRACIN
ESCALA: 1:12,500
SISTEMA DE COORDENADAS: UTM WGS 84 - 19S
FECHA: OCTUBRE 2016

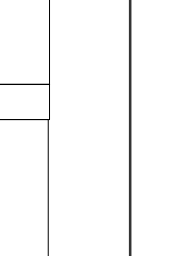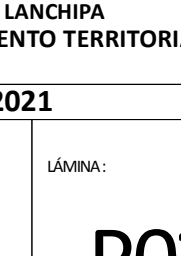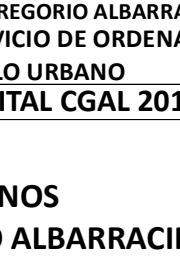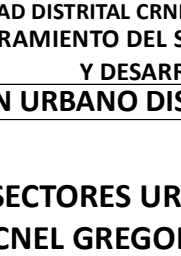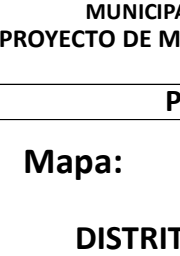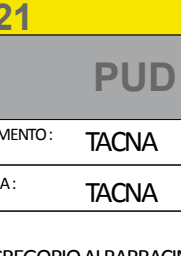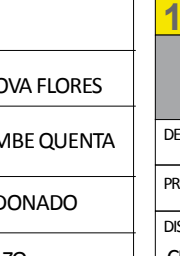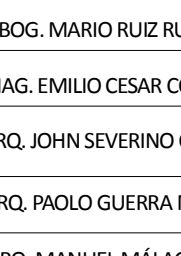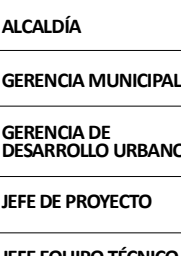 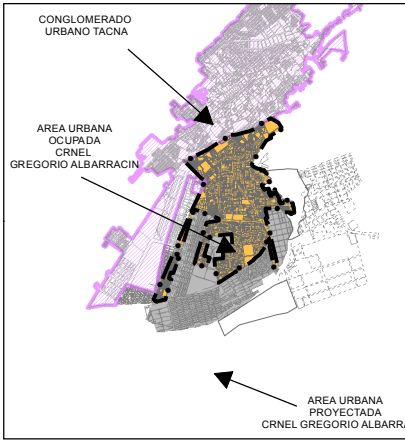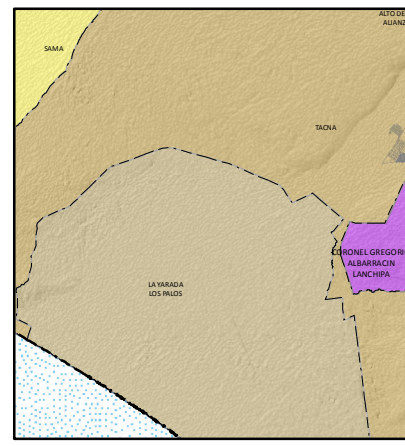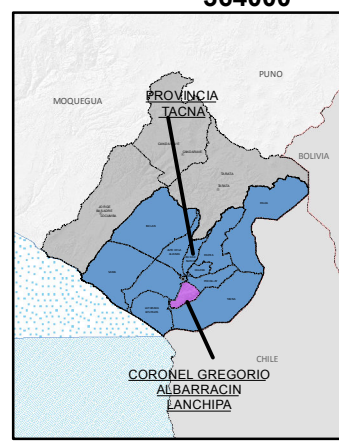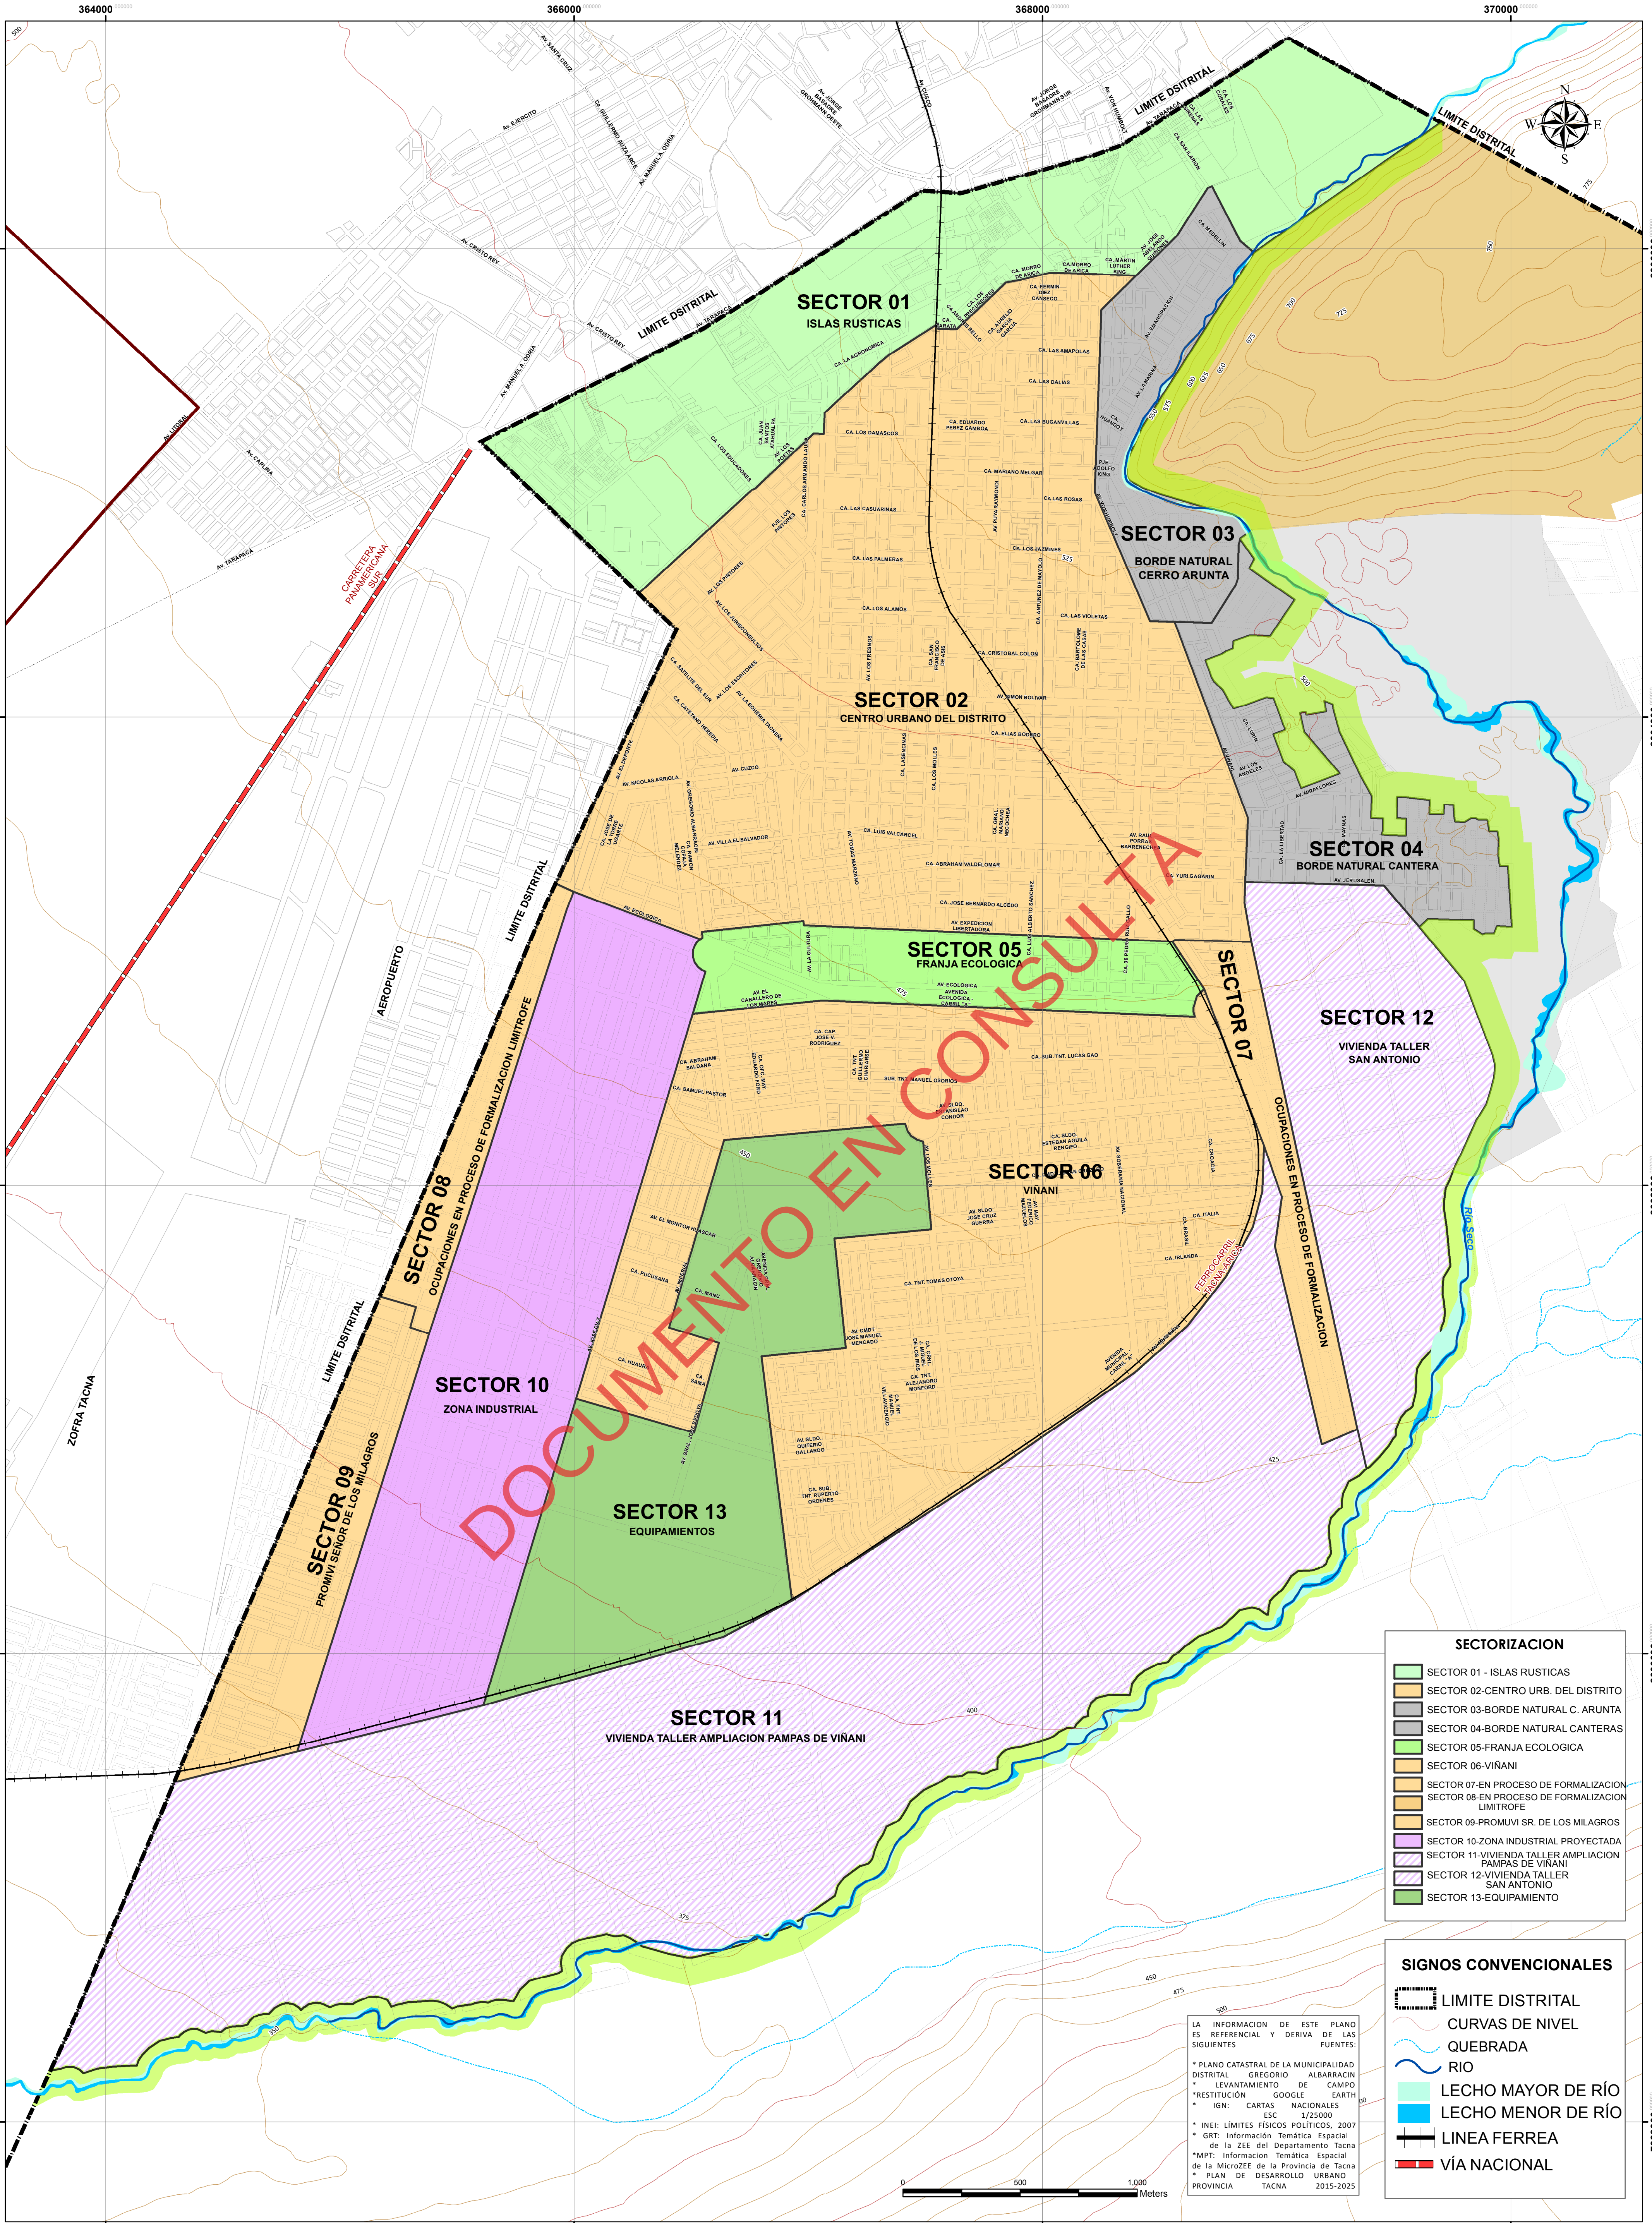

ALCALDIA	ABOG. MARIO RUIZ RUBIO
GERENCIA MUNICIPAL	MAG. EMILIO CESAR CORDOVA FLORES
GERENCIA DE DESARROLLO URBANO	ARQ. JOHN SEVERINO CHAMBE QUENTA
JEFE DE PROYECTO	ARQ. PAOLO GUERRA MALDONADO
JEFE EQUIPO TÉCNICO	ARQ. MANUEL MÁLAGA LAZO
SUPERVISIÓN DE PROYECTO	ARQ. JUAN PABLO CHALLCO RODRIGUEZ

16-21
PUD
DEPARTAMENTO: TACNA
PROVINCIA: TACNA
DISTRITO: CNEL GREGORIO ALBARRACIN
GRAFICACIÓN: EQUIPO TEC PUD

MUNICIPALIDAD DISTRITAL CNEL GREGORIO ALBARRACIN LANCHIPA	
PROYECTO DE MEJORAMIENTO DEL SERVICIO DE ORDENAMIENTO TERRITORIAL Y DESARROLLO URBANO	
PLAN URBANO DISTRITAL CGAL 2016-2021	
Mapa:	SECTORES URBANOS
DISTRITO CNEL GREGORIO ALBARRACIN	
ESCALA: 1:12,500	FECHA: OCTUBRE 2016
SISTEMA DE COORDENADAS: UTM WGS84-19S	LÁMINA: P.02

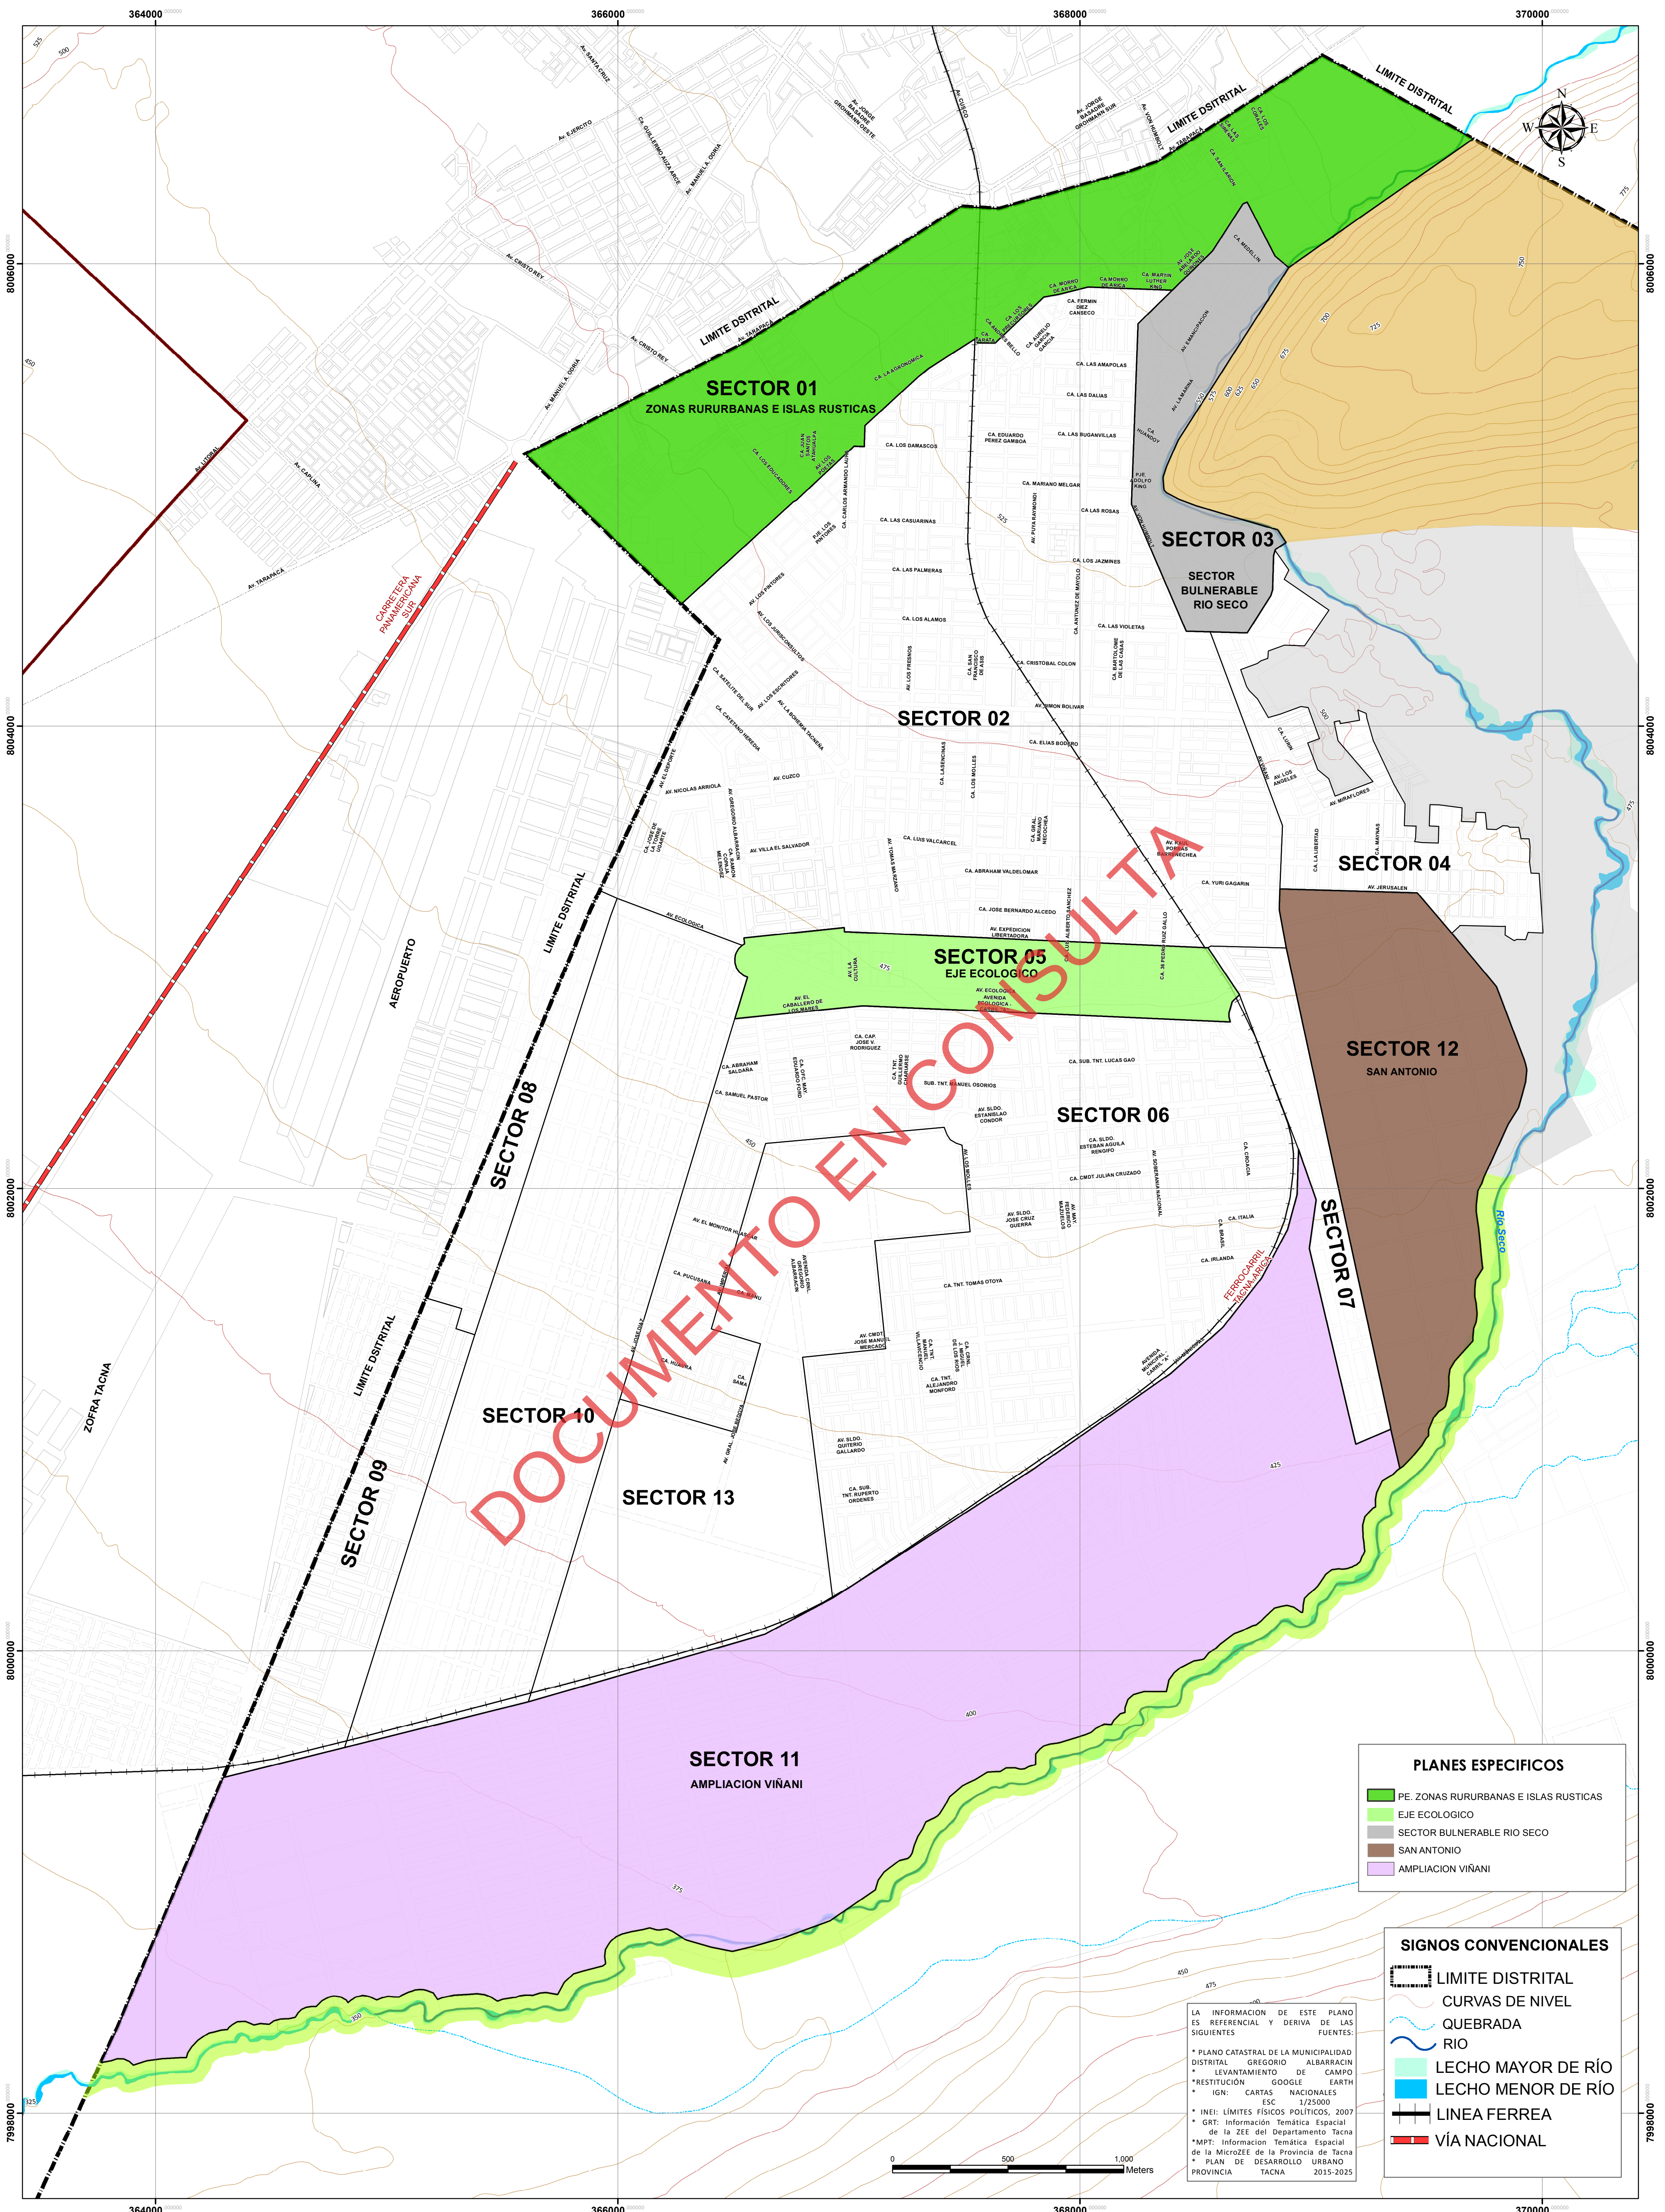

PLANES ESPECIFICOS



- PE. ZONAS RURURBANAS E ISLAS RUSTICAS
- EJE ECOLOGICO
- SECTOR VULNERABLE RIO SECO
- SAN ANTONIO
- AMPLIACION VIÑANI

SIGNOS CONVENCIONALES

- LIMITE DISTRITAL
- CURVAS DE NIVEL
- QUEBRADA
- RIO
- LECHO MAYOR DE RIO
- LECHO MENOR DE RIO
- LINEA FERREA
- VÍA NACIONAL

LA INFORMACION DE ESTE PLANO ES REFERENCIAL Y DERIVA DE LAS SIGUIENTES FUENTES:

- * PLANO CATASTRAL DE LA MUNICIPALIDAD DISTRITAL GREGORIO ALBARRACIN
- * LEVANTAMIENTO DE CAMPO
- * RESTITUCION GOOGLE EARTH
- * IGN: CARTAS NACIONALES ESC 1:25000
- * INEI: LIMITES FISICOS POLITICOS, 2007
- * GRT: Informacion Temática Espacial de la ZEE del Departamento Tacna
- * MPT: Informacion Temática Espacial de la MicroZEE de la Provincia de Tacna
- * PLAN DE DESARROLLO URBANO PROVINCIA TACNA 2015-2025

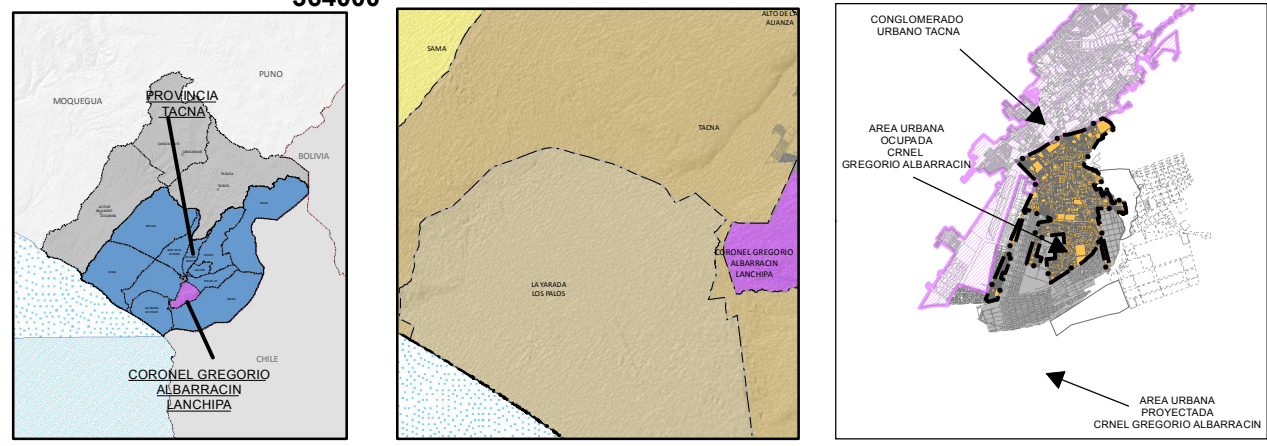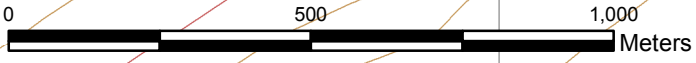

SELLOS Y FIRMAS



ALCALDIA	ABOG. MARIO RUIZ RUBIO
GERENCIA MUNICIPAL	MAG. EMILIO CESAR CORDOVA FLORES
GERENCIA DE DESARROLLO URBANO	ARQ. JOHN SEVERINO CHAMBE QUENTA
JEFE DE PROYECTO	ARQ. PAOLO GUERRA MALDONADO
JEFE EQUIPO TÉCNICO	ARQ. MANUEL MÁLAGA LAZO
SUPERVISIÓN DE PROYECTO	ARQ. JUAN PABLO CHALLCO RODRIGUEZ

16-21	MUNICIPALIDAD DISTRITAL CRNEL GREGORIO ALBARRACIN LANCHIPA	
PUD	PROYECTO DE MEJORAMIENTO DEL SERVICIO DE ORDENAMIENTO TERRITORIAL Y DESARROLLO URBANO	
DEPARTAMENTO: TACNA	PLAN URBANO DISTRITAL CGAL 2016-2021	
PROVINCIA: TACNA	Mapa:	
DISTRITO: CRNEL GREGORIO ALBARRACIN	PLANES ESPECIFICOS	
GRAFICACION: EQUIPO TEC PUD	DISTRITO CRNEL GREGORIO ALBARRACIN	
ESCALA: 1:12,500	SISTEMA DE COORDENADAS: UTM WGS84-19S	FECHA: OCTUBRE 2016
		LÁMINA: P.03