

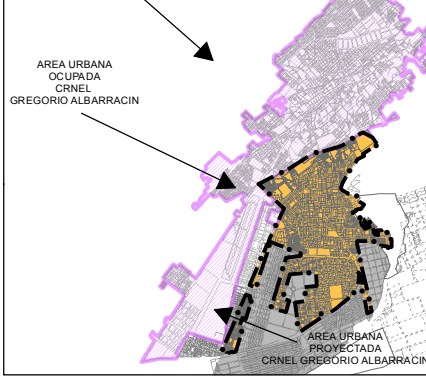
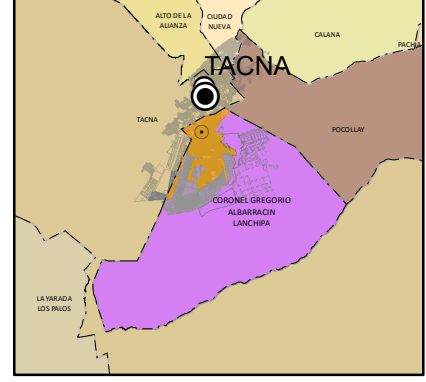


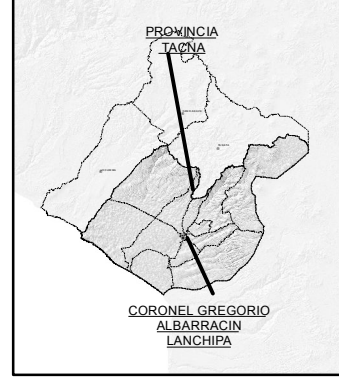





SELLOS Y FIRMAS

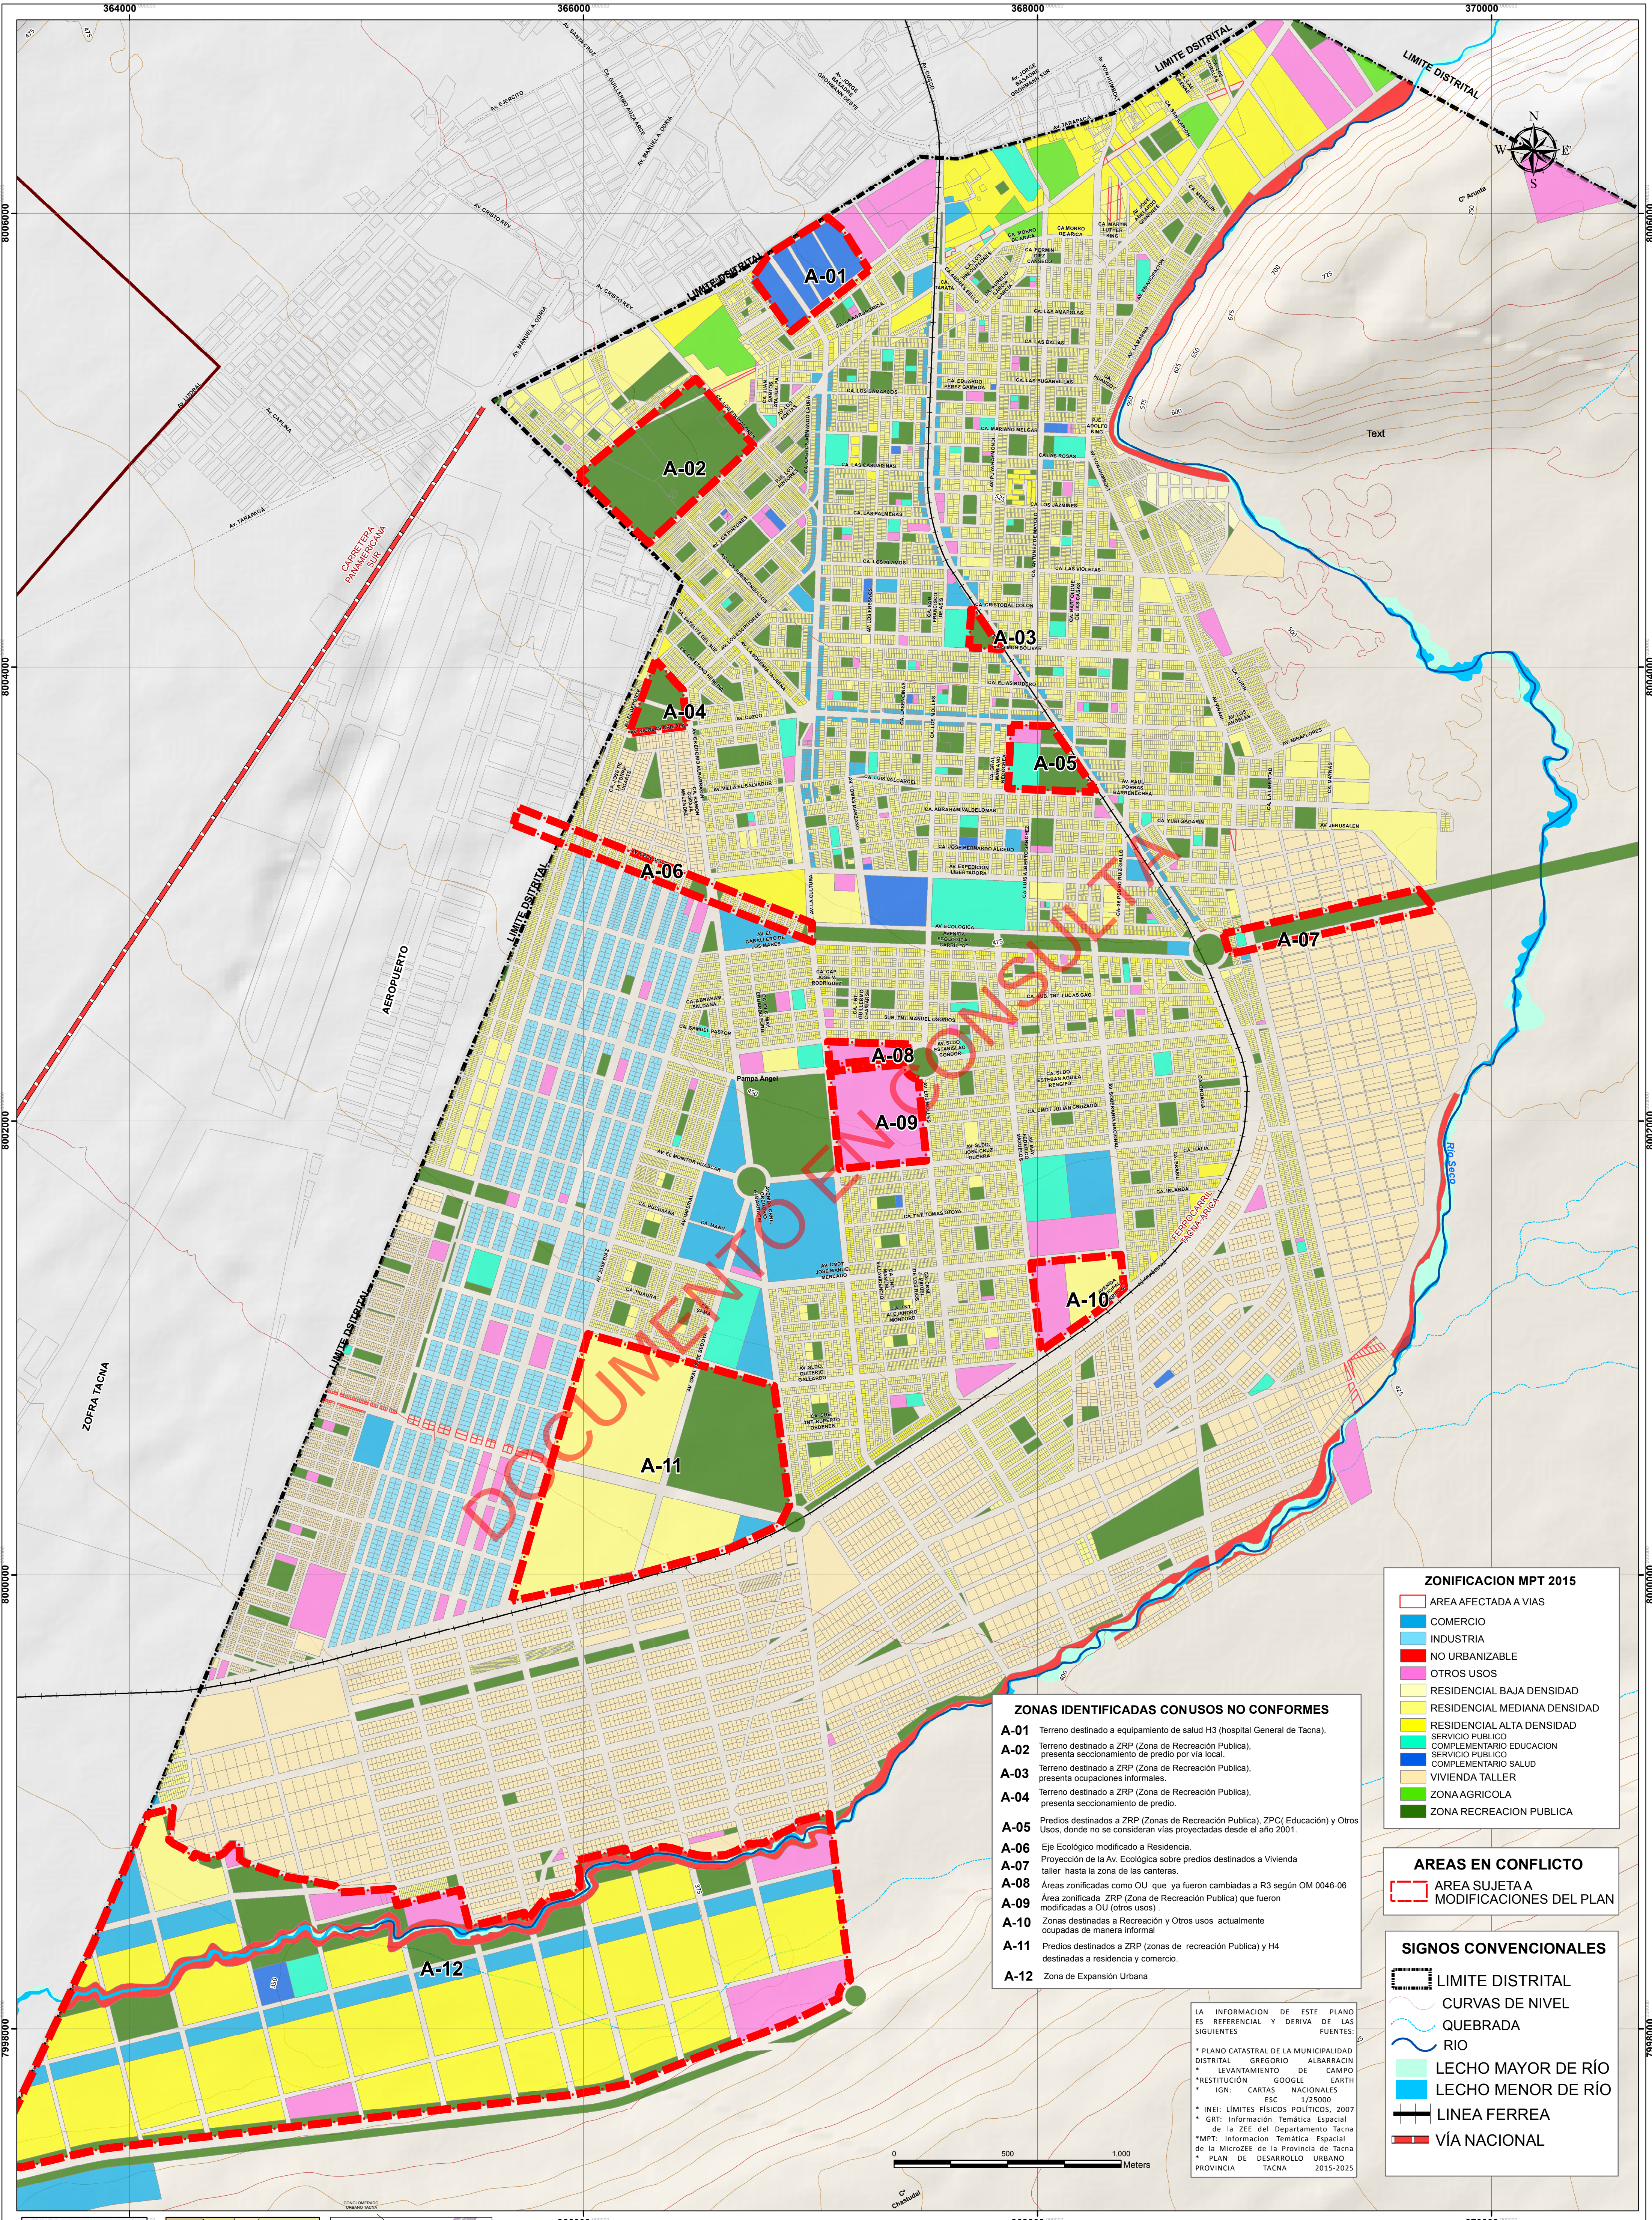

ALCALDIA	ABOG. MARIO RUIZ RUBIO
GERENCIA MUNICIPAL	MAG. EMILIO CESAR CORDOVA FLORES
GERENCIA DE DESARROLLO URBANO	ARQ. JOHN SEVERINO CHAMBE QUENTA
JEFE DE PROYECTO	ARQ. PAOLO GUERRA MALDONADO
JEFE EQUIPO TÉCNICO	ARQ. MANUEL MÁLAGA LAZO
SUPERVISIÓN DE PROYECTO	ARQ. JUAN PABLO CHALLCO RODRIGUEZ

16-21
PUD
DEPARTAMENTO: TACNA
PROVINCIA: TACNA
DISTRITO: CNEL GREGORIO ALBARRACIN
GRUPO: EQUIPO TEC PUD

MUNICIPALIDAD DISTRITAL CNEL GREGORIO ALBARRACIN LANCHIPA
PROYECTO DE MEJORAMIENTO DEL SERVICIO DE ORDENAMIENTO TERRITORIAL Y DESARROLLO URBANO
PLAN URBANO DISTRITAL CGAL 2016-2021
Mapa: INCONSISTENCIAS EN RELACION A LA ZONIFICACION URBANA (PDU-2015-2025) DISTRITO CNEL GREGORIO ALBARRACIN
ESCALA: 1:12,500
SISTEMA DE COORDENADAS: UTM WGS 84 - 19S
FECHA: OCTUBRE 2016
LÁMINA: P.04

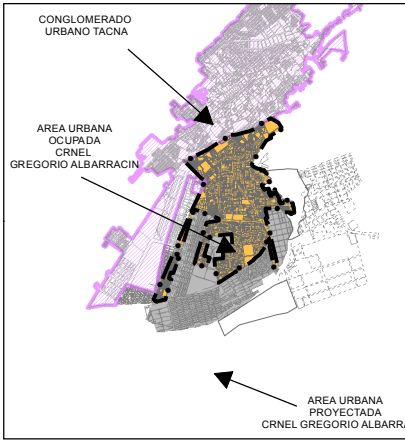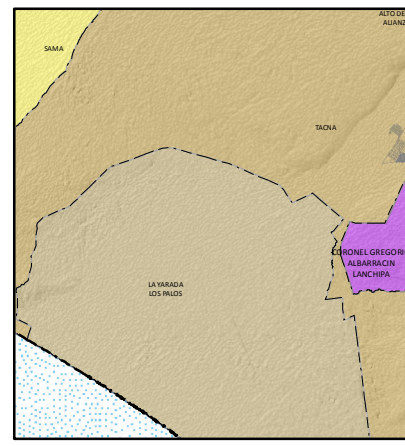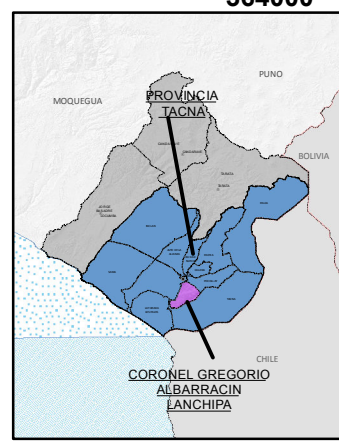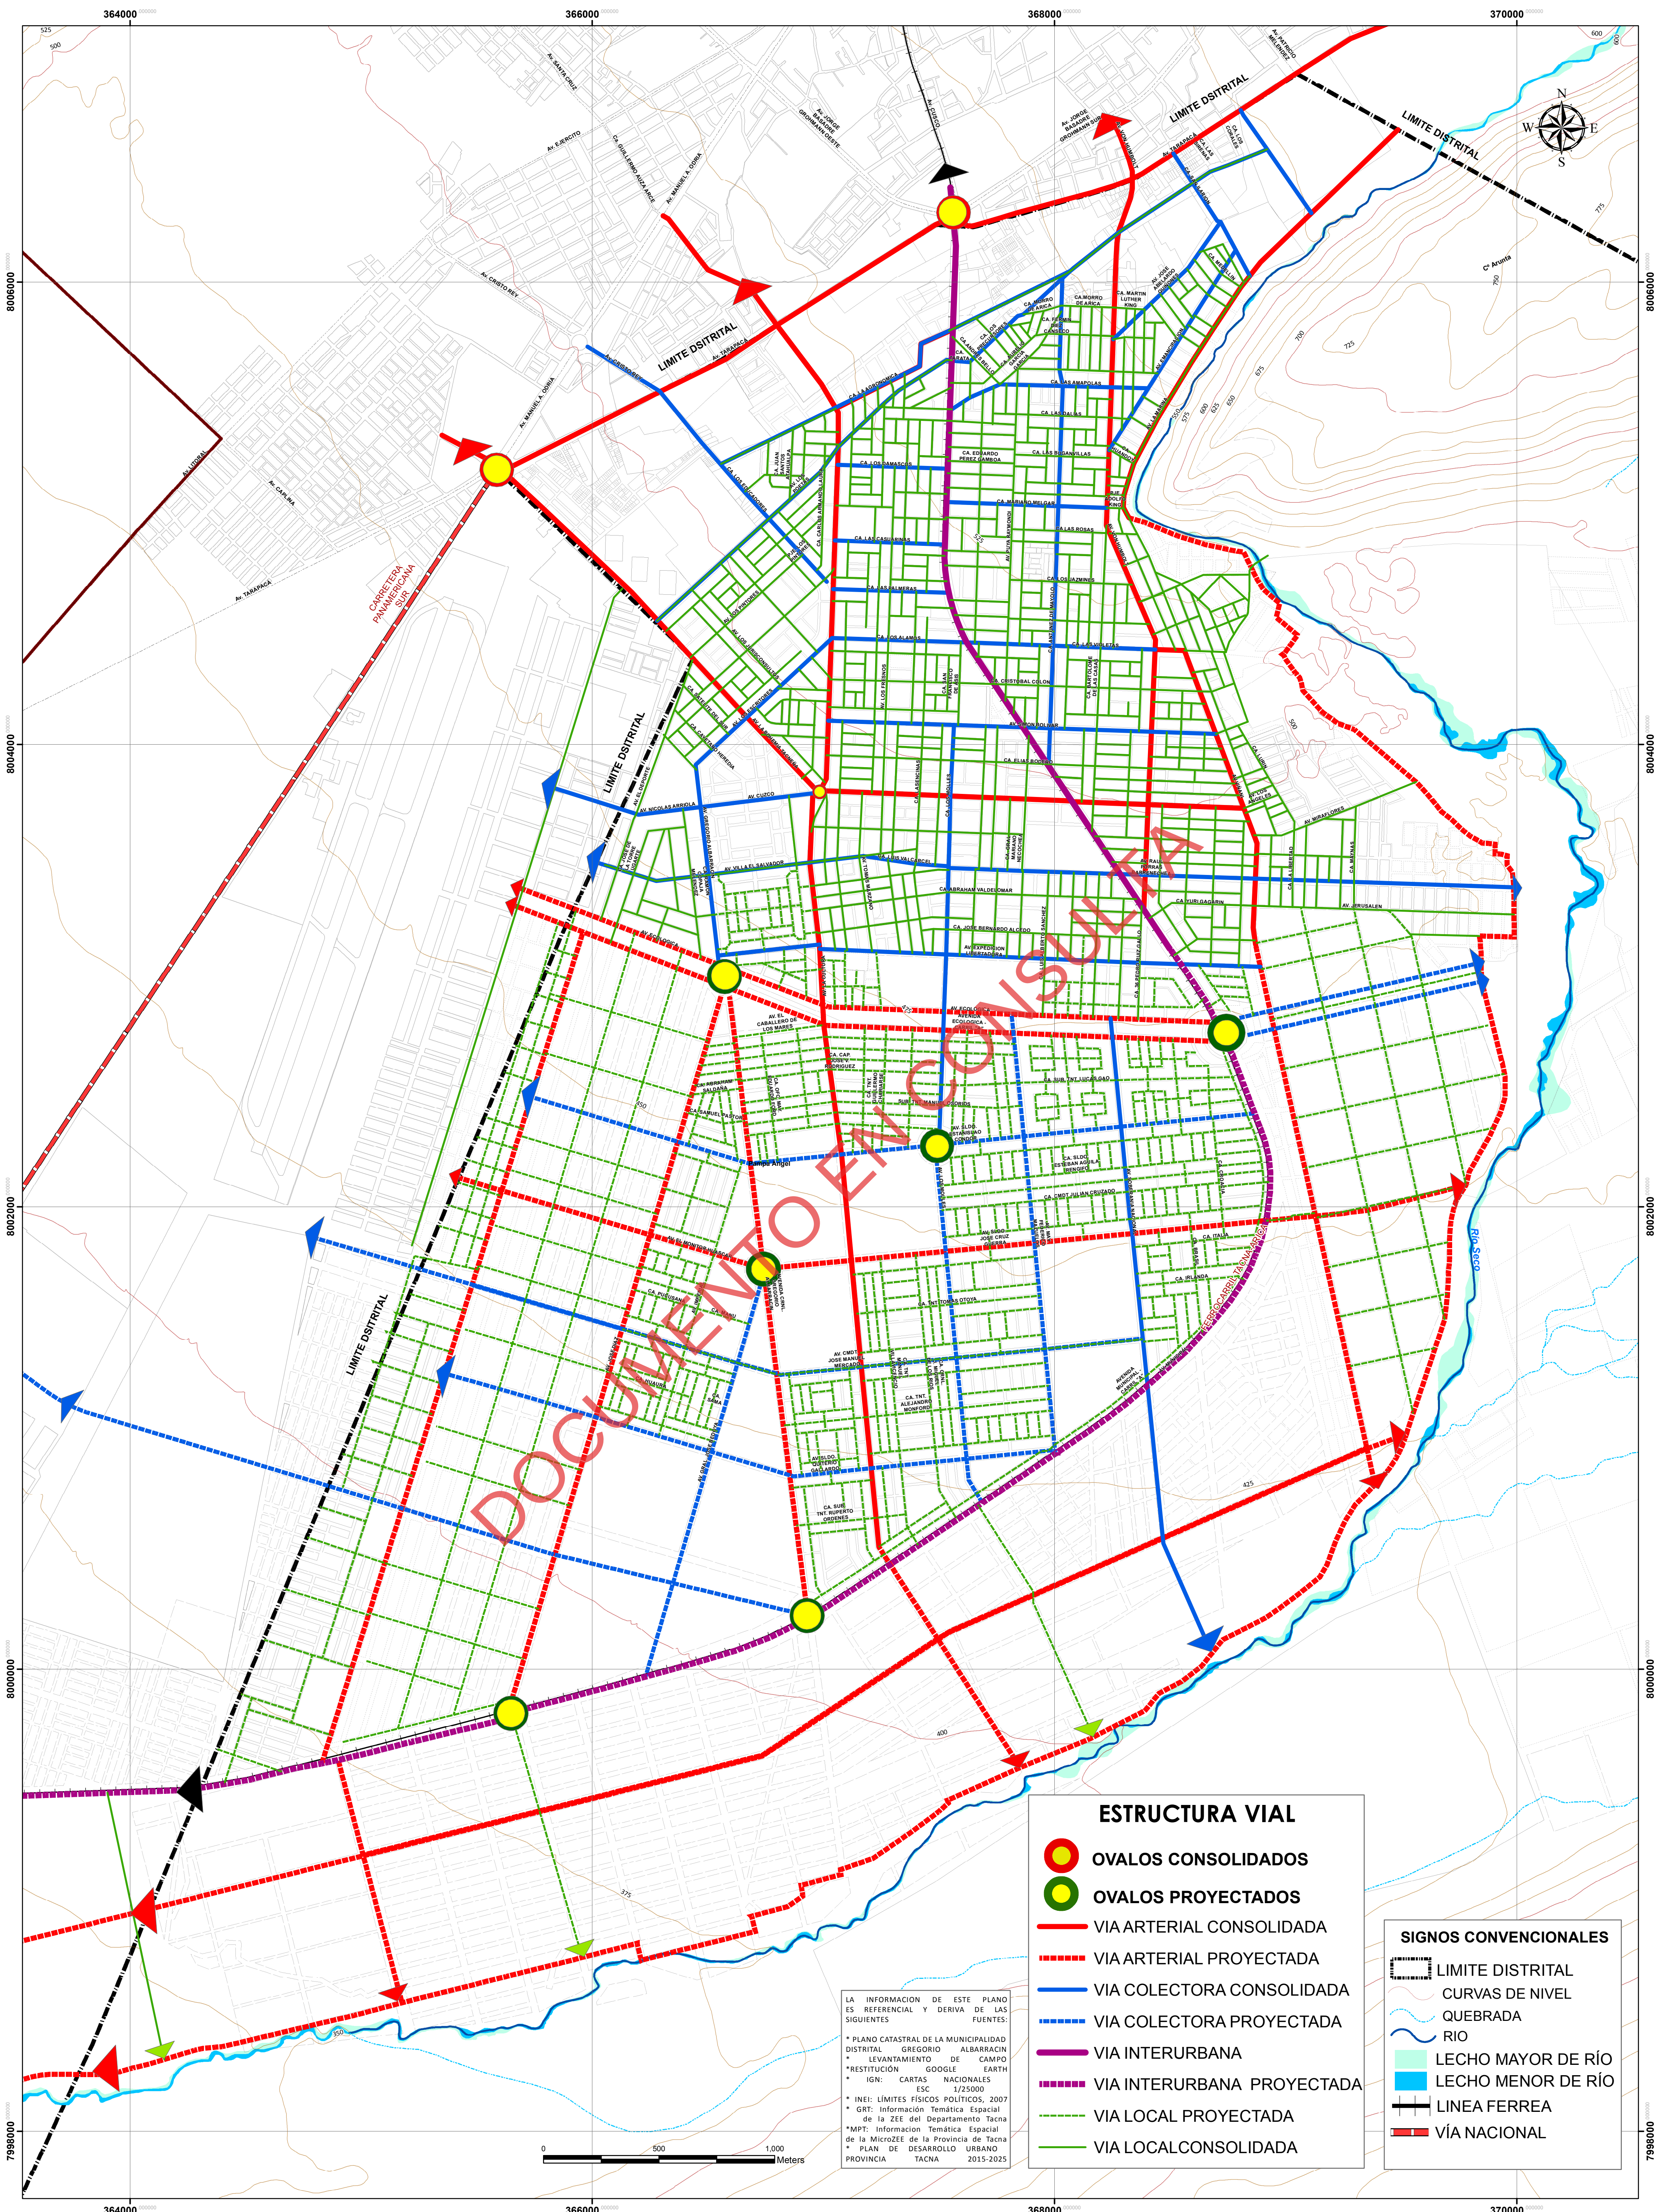


SELLOS Y FIRMAS



ALCALDIA	ABOG. MARIO RUIZ RUBIO
GERENCIA MUNICIPAL	MAG. EMILIO CESAR CORDOVA FLORES
GERENCIA DE DESARROLLO URBANO	ARQ. JOHN SEVERINO CHAMBE QUENTA
JEFE DE PROYECTO	ARQ. PAOLO GUERRA MALDONADO
JEFE EQUIPO TÉCNICO	ARQ. MANUEL MÁLAGA LAZO
SUPERVISIÓN DE PROYECTO	ARQ. JUAN PABLO CHALLCO RODRIGUEZ

16-21
PUD
DEPARTAMENTO: TACNA
PROVINCIA: TACNA
DISTRITO: CNEL GREGORIO ALBARRACIN
GRAFICACION: EQUIPO TEC PUD

MUNICIPALIDAD DISTRITAL CNEL GREGORIO ALBARRACIN LANCHIPA PROYECTO DE MEJORAMIENTO DEL SERVICIO DE ORDENAMIENTO TERRITORIAL Y DESARROLLO URBANO PLAN URBANO DISTRITAL CGAL 2016-2021		
Mapa:	ESTRUCTURA VIAL DISTRITO CNEL GREGORIO ALBARRACIN	LÁMINA: P.05
ESCALA: 1:12,500	SISTEMA DE COORDENADAS: UTM WGS 84 - 19S	FECHA: OCTUBRE 2016

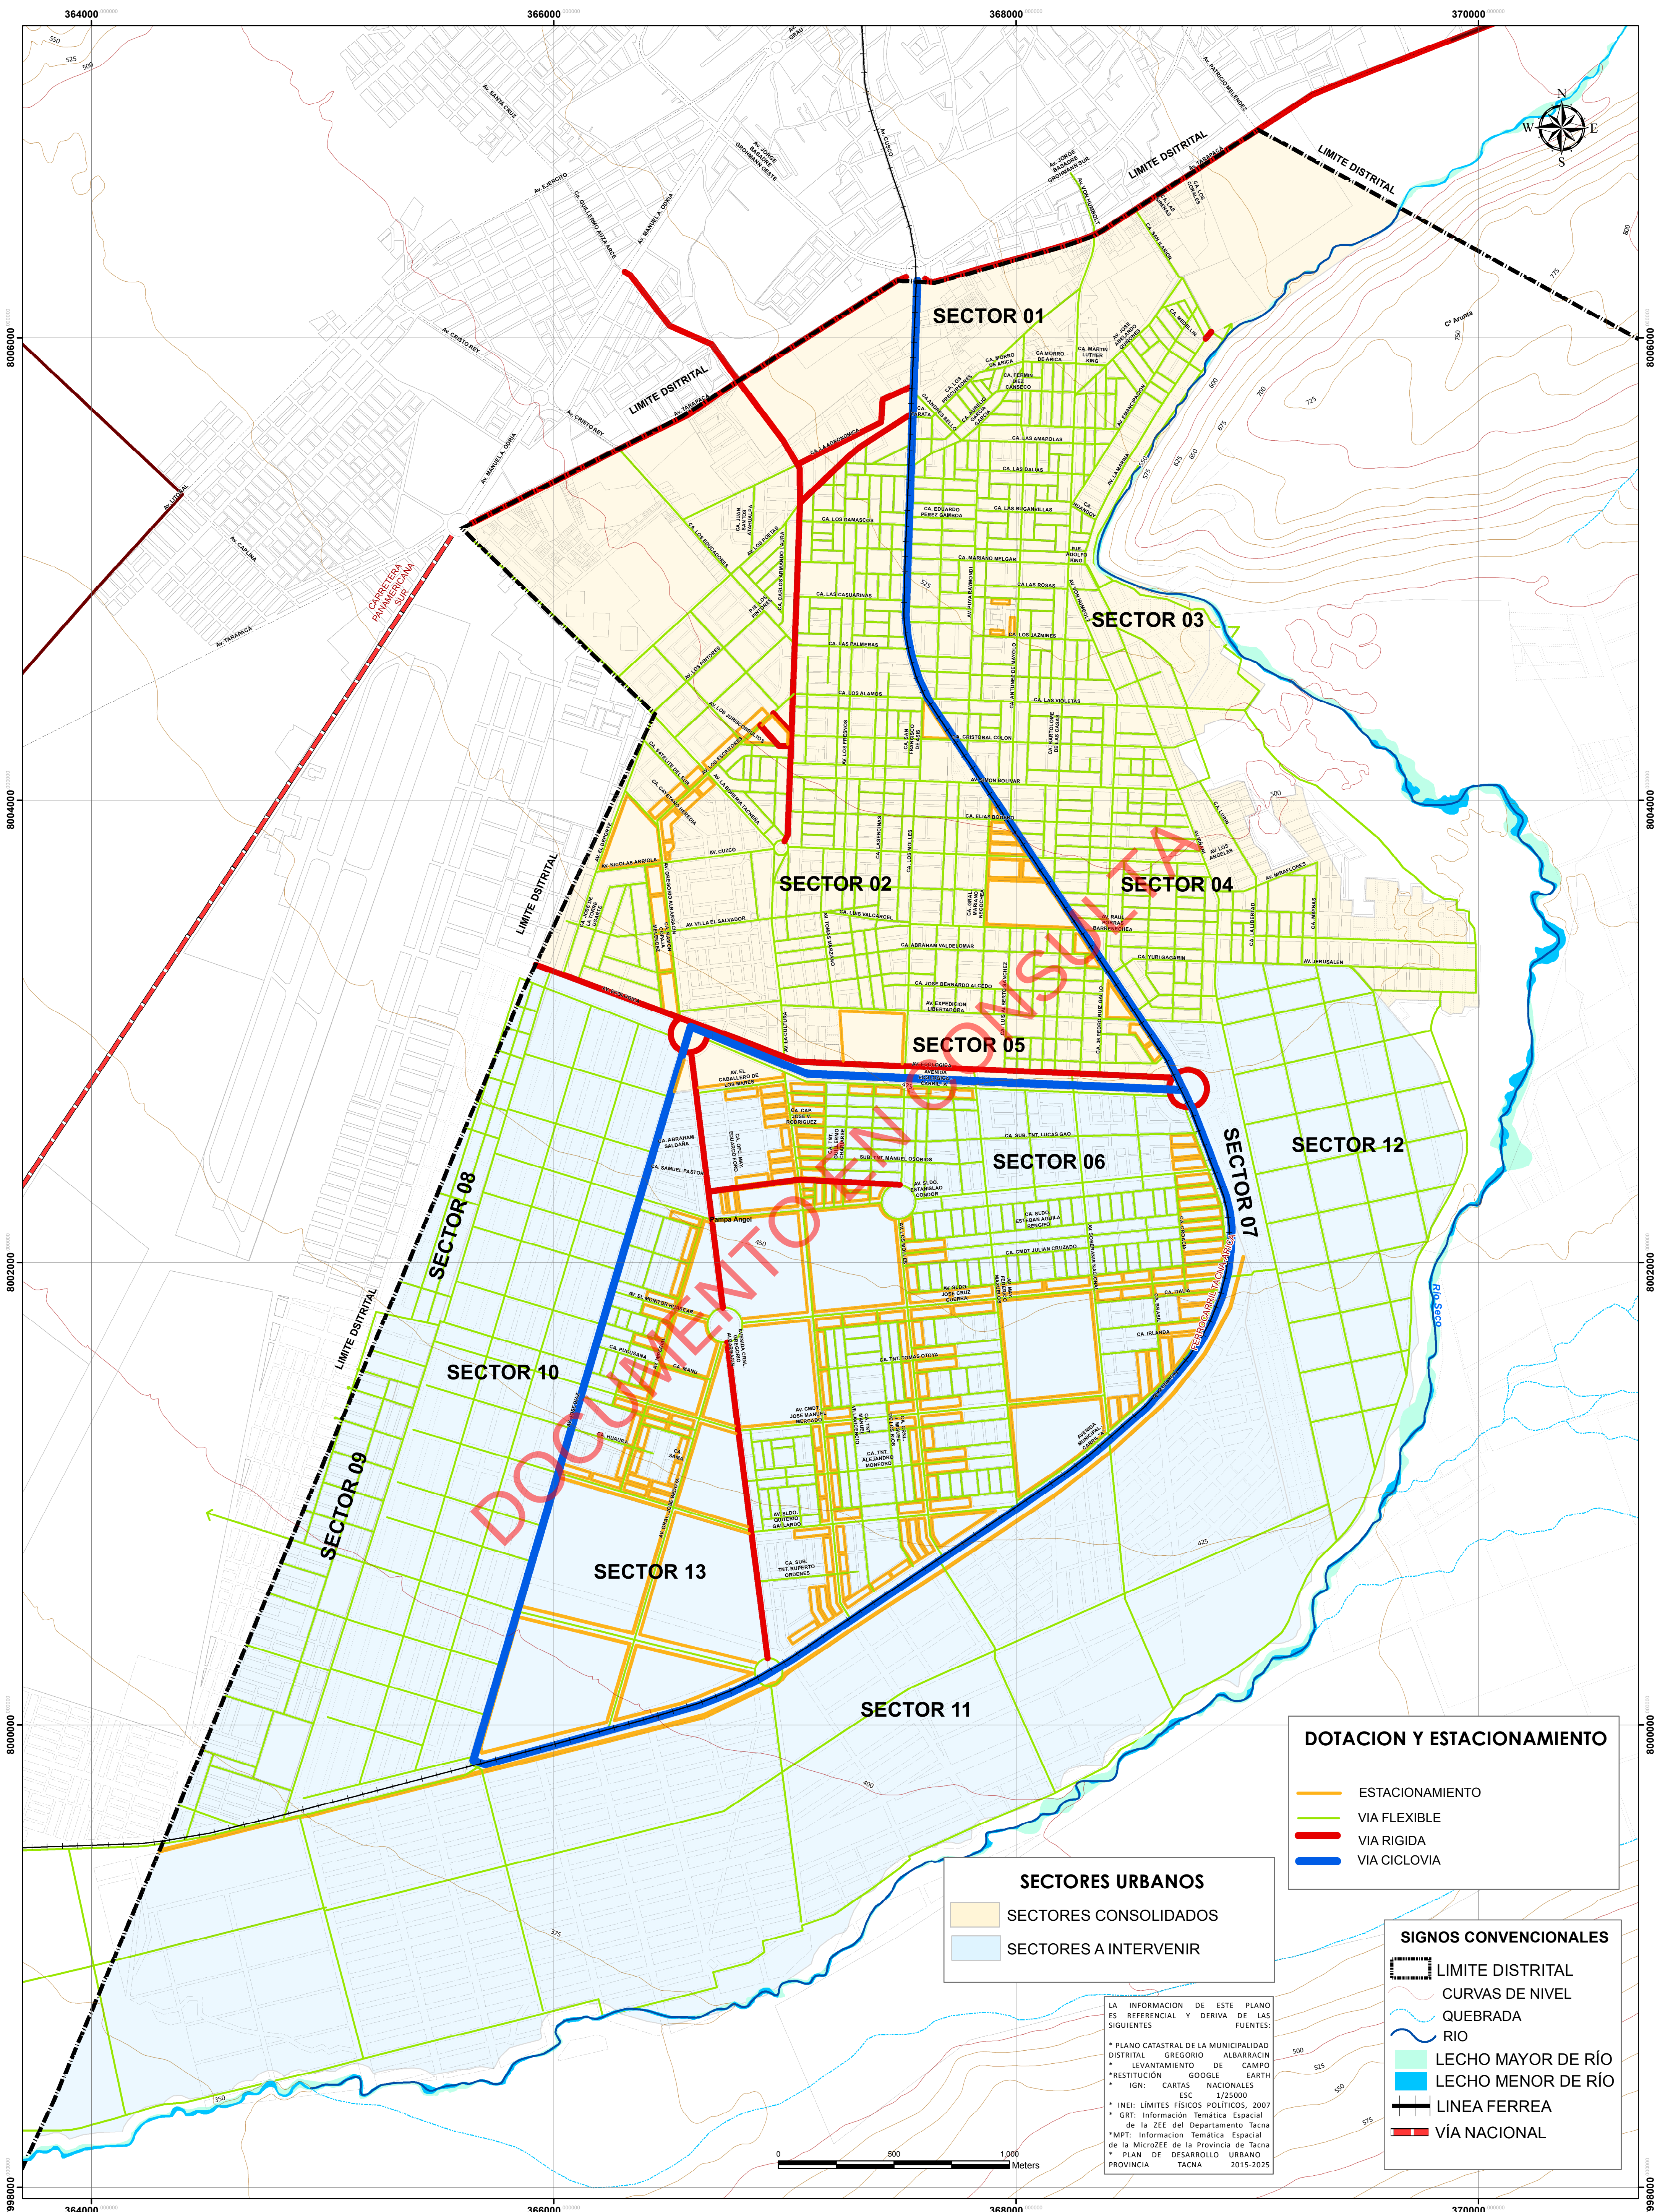

DOTACION Y ESTACIONAMIENTO

- ESTACIONAMIENTO
- VIA FLEXIBLE
- VIA RIGIDA
- VIA CICLOVIA

SECTORES URBANOS



- SECTORES CONSOLIDADOS
- SECTORES A INTERVENIR

SIGNOS CONVENCIONALES

- LIMITE DISTRITAL
- CURVAS DE NIVEL
- QUEBRADA
- RIO
- LECHO MAYOR DE RIO
- LECHO MENOR DE RIO
- LINEA FERREA
- VIA NACIONAL

LA INFORMACION DE ESTE PLANO ES REFERENCIAL Y DERIVA DE LAS SIGUIENTES:

- * PLANO CATASTRAL DE LA MUNICIPALIDAD DISTRITAL GREGORIO ALBARRACIN
- * LEVANTAMIENTO DE CAMPO
- * RESTITUCION GOOGLE EARTH
- * IGN: CARTAS NACIONALES
- * INEI: LIMITES FISICOS POLITICOS, 2007
- * GRT: Informacion Temática Espacial de la ZEE del Departamento Tacna
- * MPT: Informacion Temática Espacial de la MicroEE de la Provincia de Tacna
- * PLAN DE DESARROLLO URBANO PROVINCIA TACNA 2015-2025

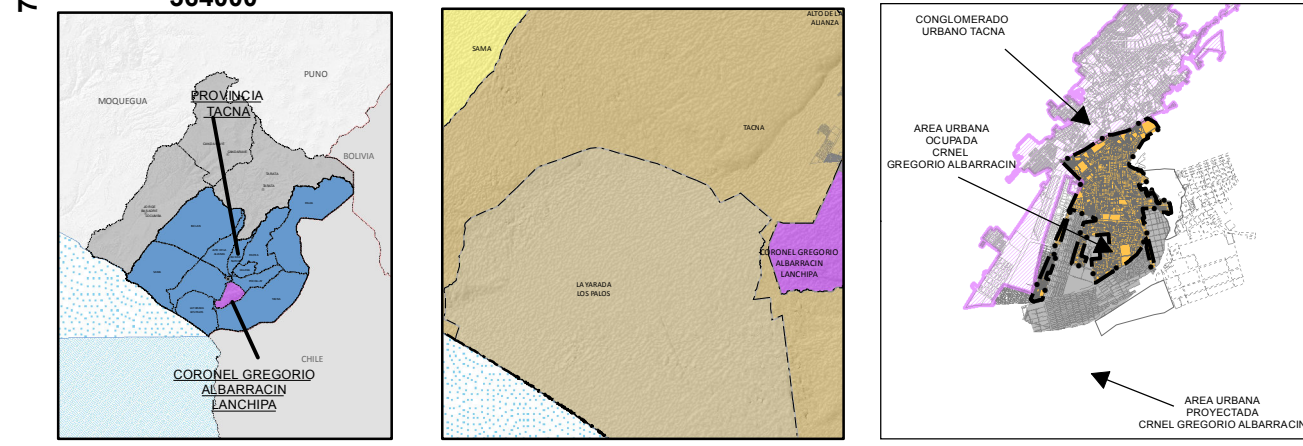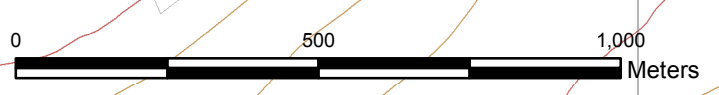

SELLOS Y FIRMAS



ALCALDIA	ABOG. MARIO RUIZ RUBIO
GERENCIA MUNICIPAL	MAG. EMILIO CESAR CORDOVA FLORES
GERENCIA DE DESARROLLO URBANO	ARQ. JOHN SEVERINO CHAMBE QUENTA
JEFE DE PROYECTO	ARQ. PAOLO GUERRA MALDONADO
JEFE EQUIPO TÉCNICO	ARQ. MANUEL MÁLAGA LAZO
SUPERVISIÓN DE PROYECTO	ARQ. JUAN PABLO CHALCO RODRIGUEZ

16-21

PUD

DEPARTAMENTO: TACNA

PROVINCIA: TACNA

DISTRITO: CNEL GREGORIO ALBARRACIN

GRAFICACION: EQUIPO TEC PUD

MUNICIPALIDAD DISTRITAL CNEL GREGORIO ALBARRACIN LANCHIPA

PROYECTO DE MEJORAMIENTO DEL SERVICIO DE ORDENAMIENTO TERRITORIAL Y DESARROLLO URBANO

PLAN URBANO DISTRITAL CGAL 2016-2021

Mapa:

DOTACION DE ESTACIONAMIENTOS

DISTRITO CNEL GREGORIO ALBARRACIN

FECHA: OCTUBRE 2016

ESCALA: 1:12,500

SISTEMA DE COORDENADAS: UTM WGS 84 - 19S

LÁMINA: **P.06**