


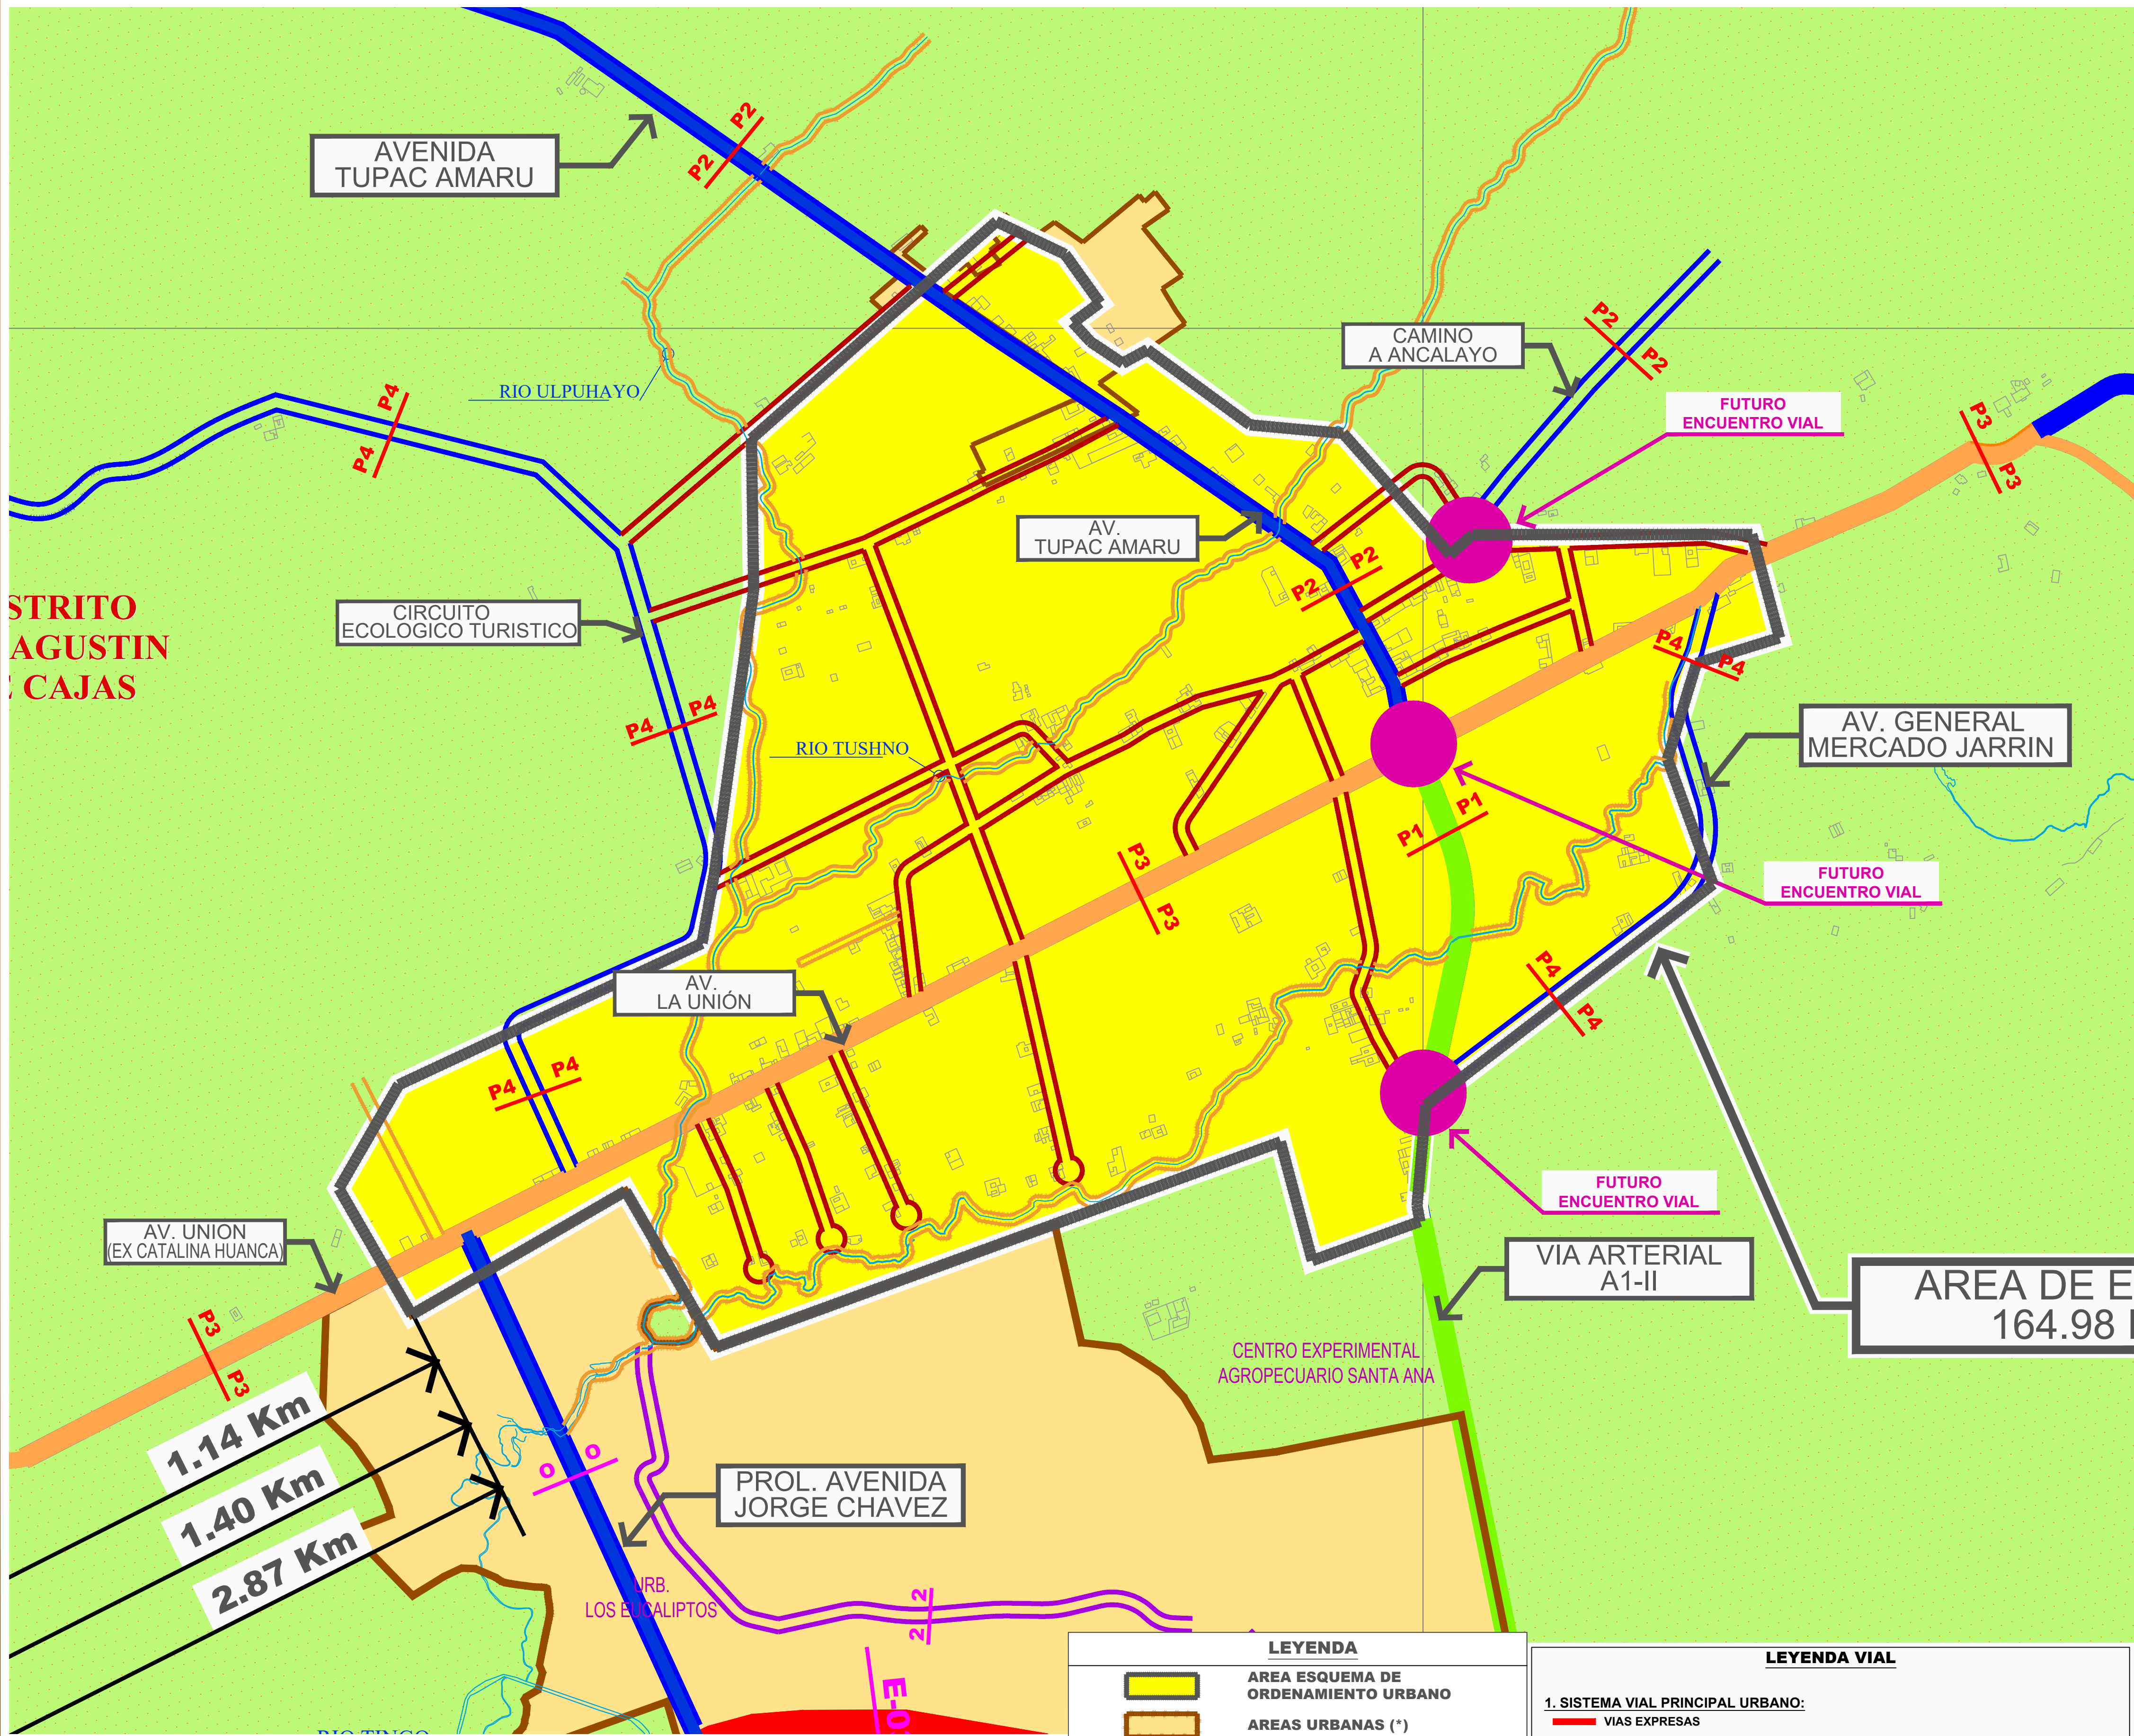

SISTEMA VIAL EXISTENTE

ESCALA 1/5,000

LEYENDA	
	AREA ESQUEMA DE ORDENAMIENTO URBANO
	AREAS URBANAS (*)
	VIAS EXPRESAS (*)
	VIAS ARTERIALES (*) (Av. Mariscal Castilla)
	VIAS COLECTORAS (*)
	VIA FERREA (*)
	RIOS/ CANALES DE RIEGO

LEYENDA VIAL	
1. SISTEMA VIAL PRINCIPAL URBANO:	
	VIAS EXPRESAS
	VIAS ARTERIALES
	VIAS COLECTORAS
	VIAS LOCALES (Planeamiento Integral Aprobado "Urbanización Los Eucaliptos de Huancayo")
2. VIAS ESPECIALES	
	VIAS LOCALES EXISTENTES
	CAMINOS RURALES
3. ESQUEMA DE DESARROLLO URBANO - VIAS PROPUESTAS:	
	VIAS LOCALES PRINCIPALES
	VIAS LOCALES SECUNDARIAS
	VIAS PEATONALES
	FUTUROS ENCUENTROS VIALES

SECCIONES VIALES NORMATIVAS

PLAN DE DESARROLLO METROPOLITANO 2017-2037

Escala: 1/250

VIAS EXPRESA

SECCIÓN E-03
VIA EXPRESA E3-II
(PLAN DE DESARROLLO METROPOLITANO HUANCAYO)

SECCIÓN E-04
VIA EXPRESA E4-I
(PLAN DE DESARROLLO METROPOLITANO HUANCAYO)

VIAS ARTERIALES

SECCIÓN A-01-f
CARRETERA CENTRAL (MARGEN DERECHA)
(PLAN DE DESARROLLO METROPOLITANO HUANCAYO)

SECCIÓN A-01-f'
CARRETERA CENTRAL (MARGEN IZQUIERDA)
(PLAN DE DESARROLLO METROPOLITANO HUANCAYO)

SECCIÓN A-01-m
VIA ARTERIAL A1-II
(PLAN DE DESARROLLO METROPOLITANO HUANCAYO)

SECCIÓN P1 - P1
VIA ARTERIAL A1-II (AV. TUPAC AMARU)
(PLAN DE DESARROLLO METROPOLITANO HUANCAYO)

SECCIÓN A-01-d
AV. MARISCAL CASTILLA - A
(PLAN DE DESARROLLO METROPOLITANO HUANCAYO)

VIAS COLECTORAS

SECCIÓN C-01-b
AV. FERROCARRIL - B
(PLAN DE DESARROLLO METROPOLITANO HUANCAYO)

SECCIÓN C-03-I
JR. JORGE CHAVEZ
(PLAN DE DESARROLLO METROPOLITANO HUANCAYO)

SECCIÓN P3 - P3
AV. LA UNION (EX CATALINA HUANCAYO)
(PLAN VIAL DISTRITAL DE EL TAMBO)

SECCIONES VIALES APROBADAS

Segun Planeamiento Integral "Urbanización Los Eucaliptos de Huancayo", con fecha 21.02.14

Escala: 1/250

SECCIÓN 2-2
CALLE A
(PLANEAMIENTO INTEGRAL URBANIZACION "LOS EUCLIPTOS" DE HUANCAYO)

SECCIÓN 9-9
CALLE A PROLONGACION AV. MIGUEL GRAU
(PLANEAMIENTO INTEGRAL URBANIZACION "LOS EUCLIPTOS" DE HUANCAYO)

SECCIÓN 0 - 0
AVENIDA AGRICULTURAL JORGE CHAVEZ, VIRGEN DEL SOL, ORION, 26 DE JULIO (JPV)
(PLAN DE DESARROLLO URBANO HUANCAYO)

SECCIONES VIALES PROPUESTAS

VIAS LOCALES PRINCIPALES

Escala: 1/250

SECCIÓN 0 - 0
PROL AVENIDA JORGE CHAVEZ

SECCIÓN P2 - P2
AV. TUPAC AMARU, CAMINO A ANCALAYO

SECCIÓN P4 - P4
CIRCUITO ECOLOGICO TURISTICO, AV. GENERAL MERCADO JARRIN

LEYENDA

B = BERMA

CV = CICLOVIA

E = ESTACIONAMIENTO

J = JARDIN

LP = LIMITE DE PROPIEDAD

PP = PISTA PRINCIPAL

PS = PISTA SECUNDARIA

LF = LINEA FERREA

R = RAMPA

SC = SEPARADOR CENTRAL

SL = SEPARADOR LATERAL

T = TALUD

TP = PISTA EXCLUSIVA DE TRANSPORTE PUBL.

V = VEREDA

VAR = VARIABLE

PROYECTO: MODIFICACION DE LA ZONIFICACION DEL PLAN DE DESARROLLO METROPOLITANO DE LA PROVINCIA DE HUANCAYO

ESQUEMA DE ORDENAMIENTO URBANO ANEXO DE HUALAHUO

PROPIETARIO: GRUPO KALLPA CB SAC

UBICACION: ANEXO DE HUALAHUO - DIST. EL TAMBO, PROV. HUANCAYO - JUNIN.

LAMINA: SISTEMA VIAL EXISTENTE

DISENO: Arq. MILKHO MAX FERNANDEZ SALAZAR CAP 19987

LEOPOLDO MAYO - 2024

ESCALA: 1 : 5,000

V-01