


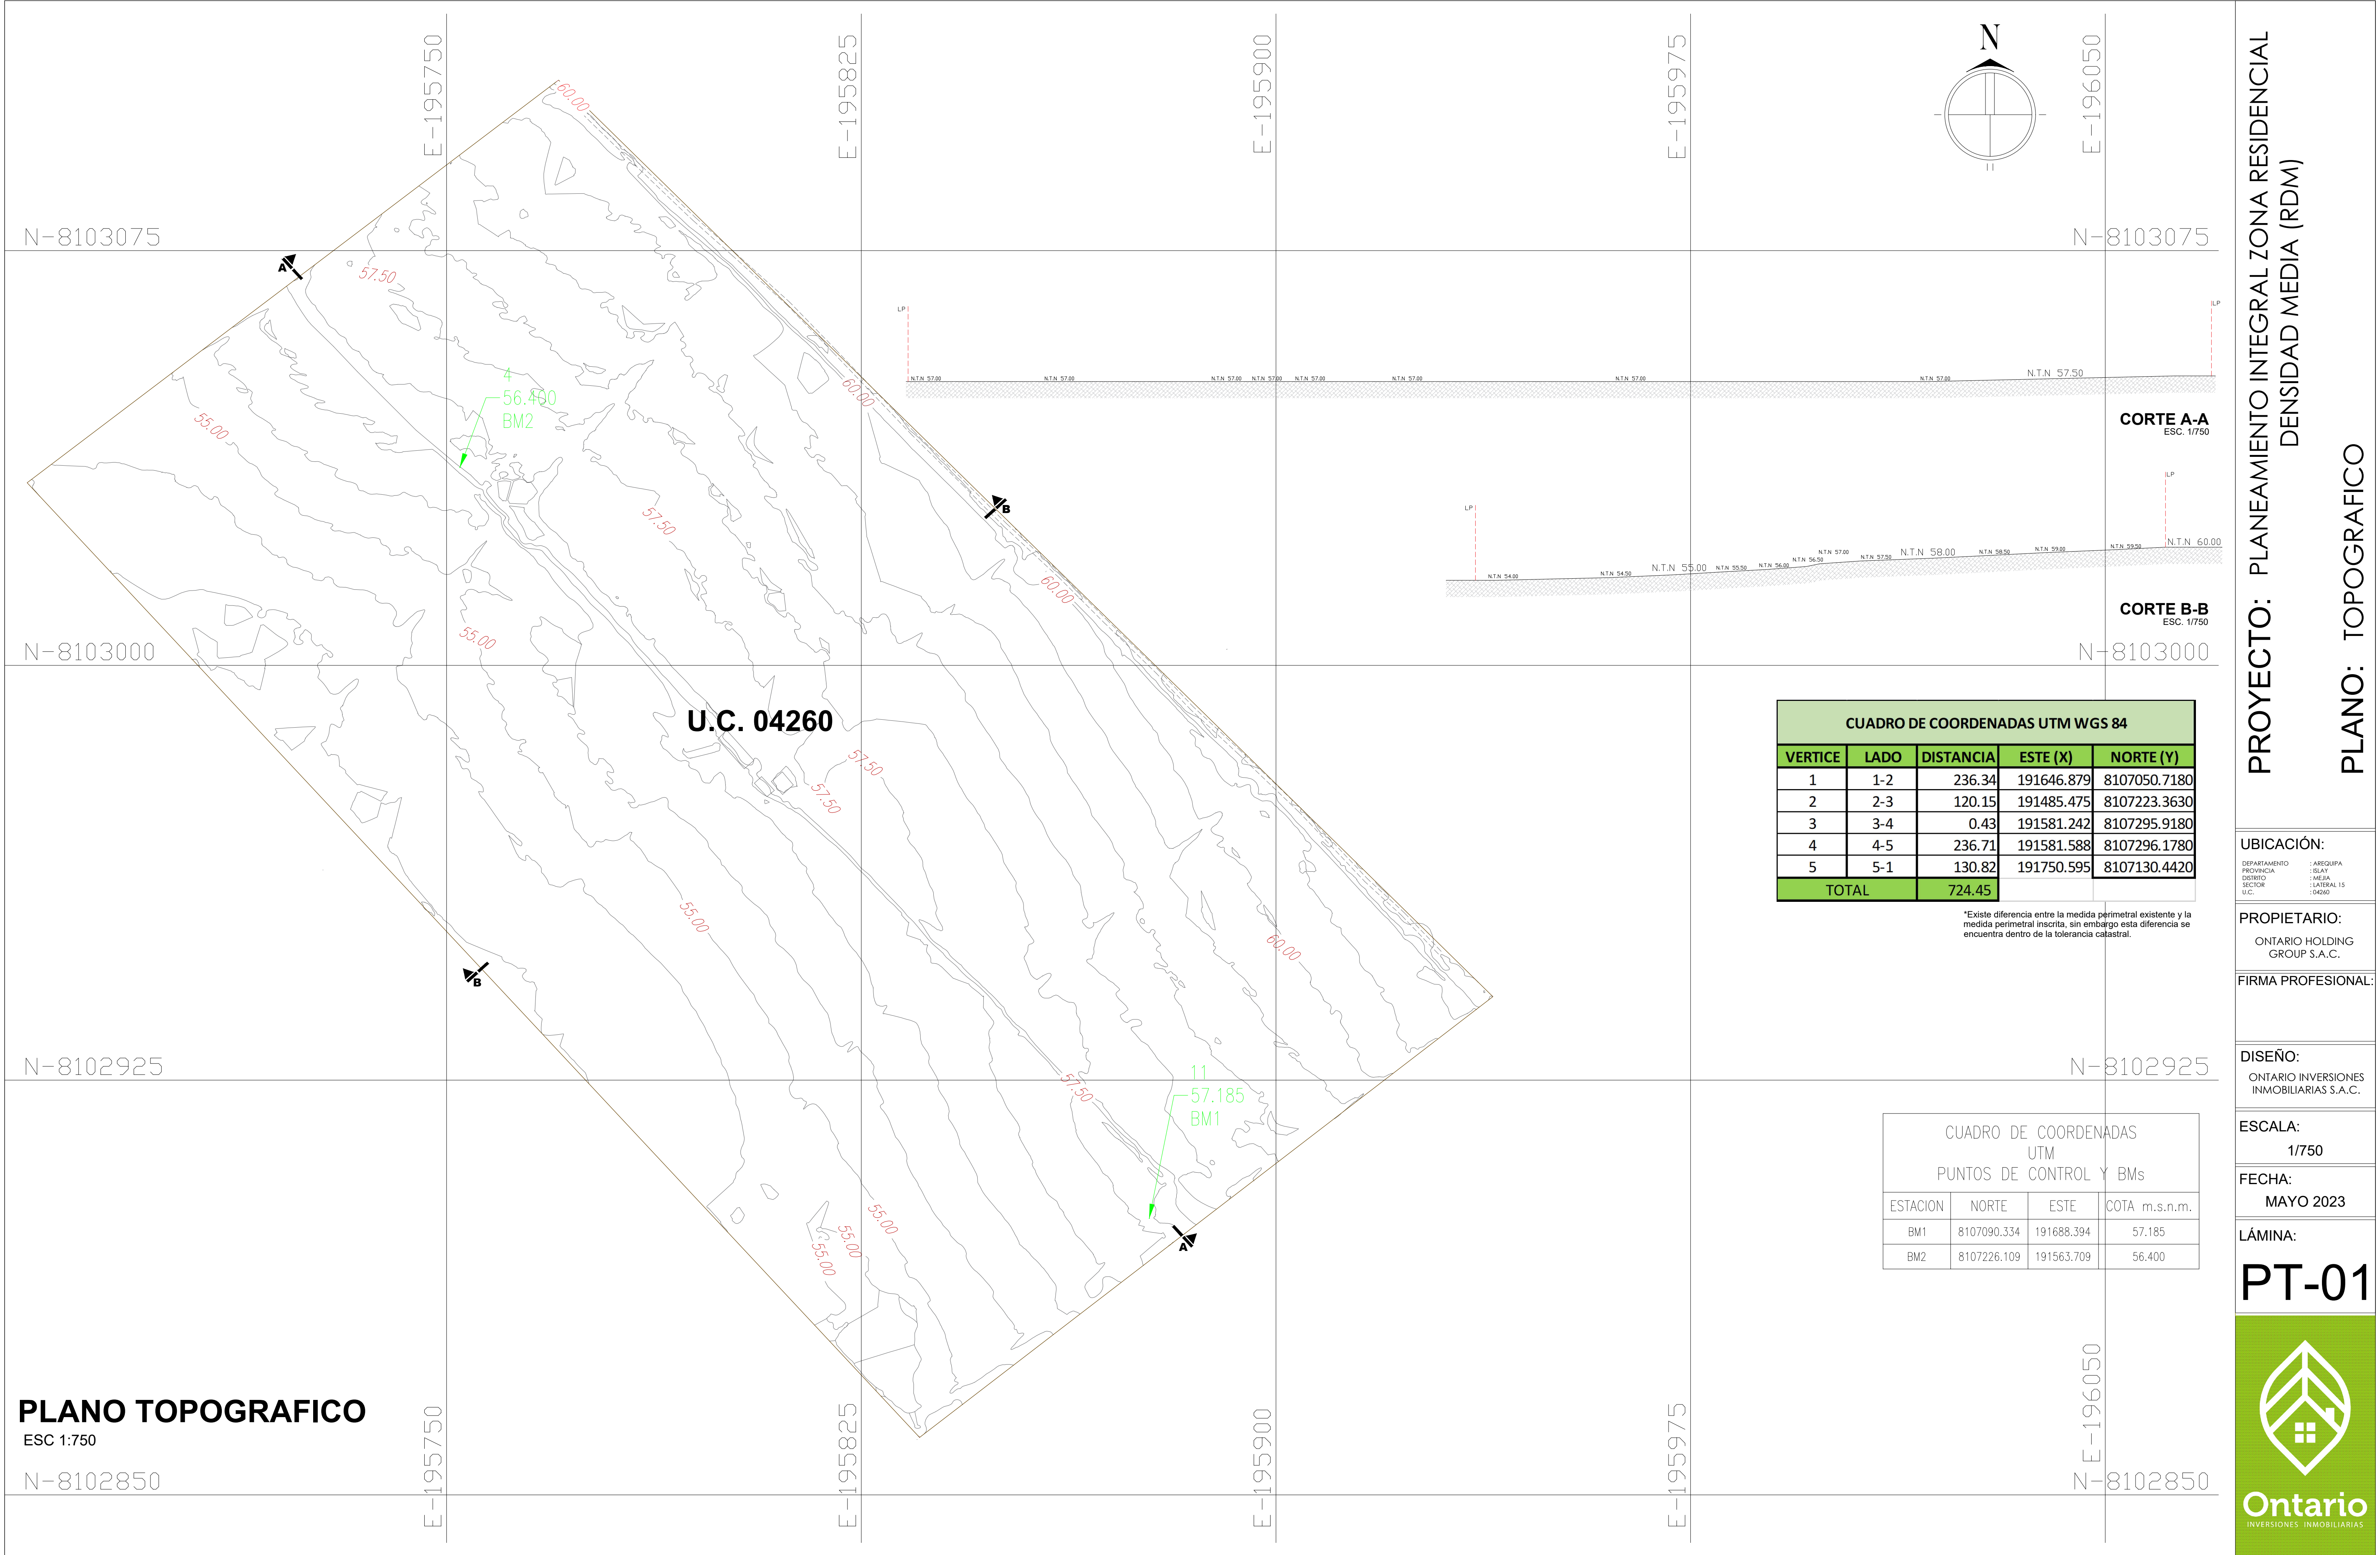

PROYECTO: PLANEAMIENTO INTEGRAL ZONA RESIDENCIAL
DENSIDAD MEDIA (RDM)

PLANO: TOPOGRAFICO

UBICACIÓN:

DEPARTAMENTO : AREQUIPA
PROVINCIA : ELAY
DISTRITO : MIEHA
SECTOR : LATERAL 15
U.C. : 04260

PROPIETARIO:

ONTARIO HOLDING
GROUP S.A.C.

FIRMA PROFESIONAL:

DISEÑO:

ONTARIO INVERSIONES
INMOBILIARIAS S.A.C.

ESCALA:

1/750

FECHA:

MAYO 2023

LÁMINA:

PT-01

