

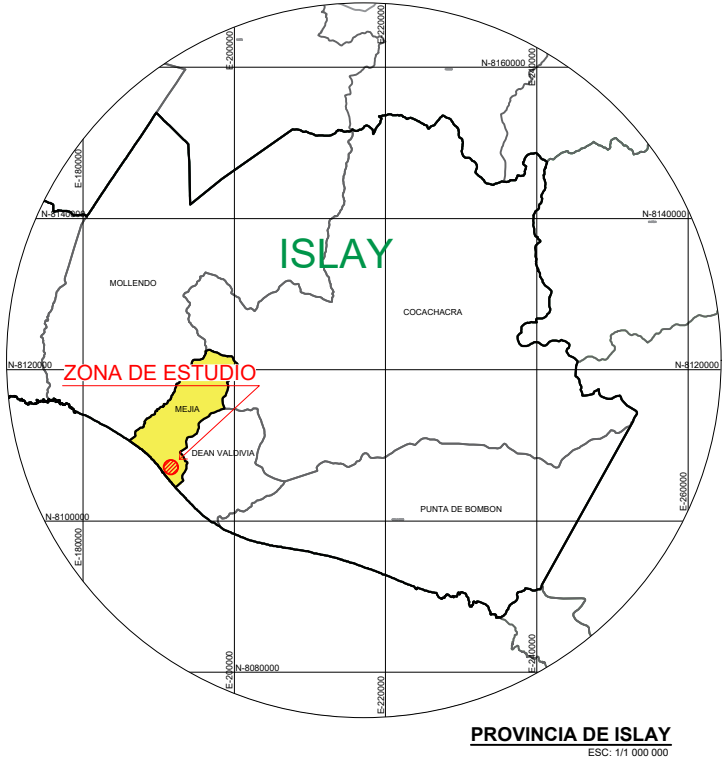


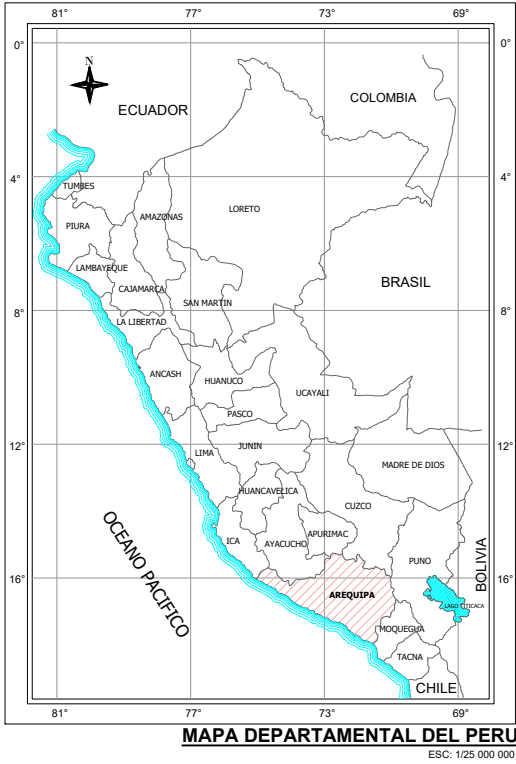

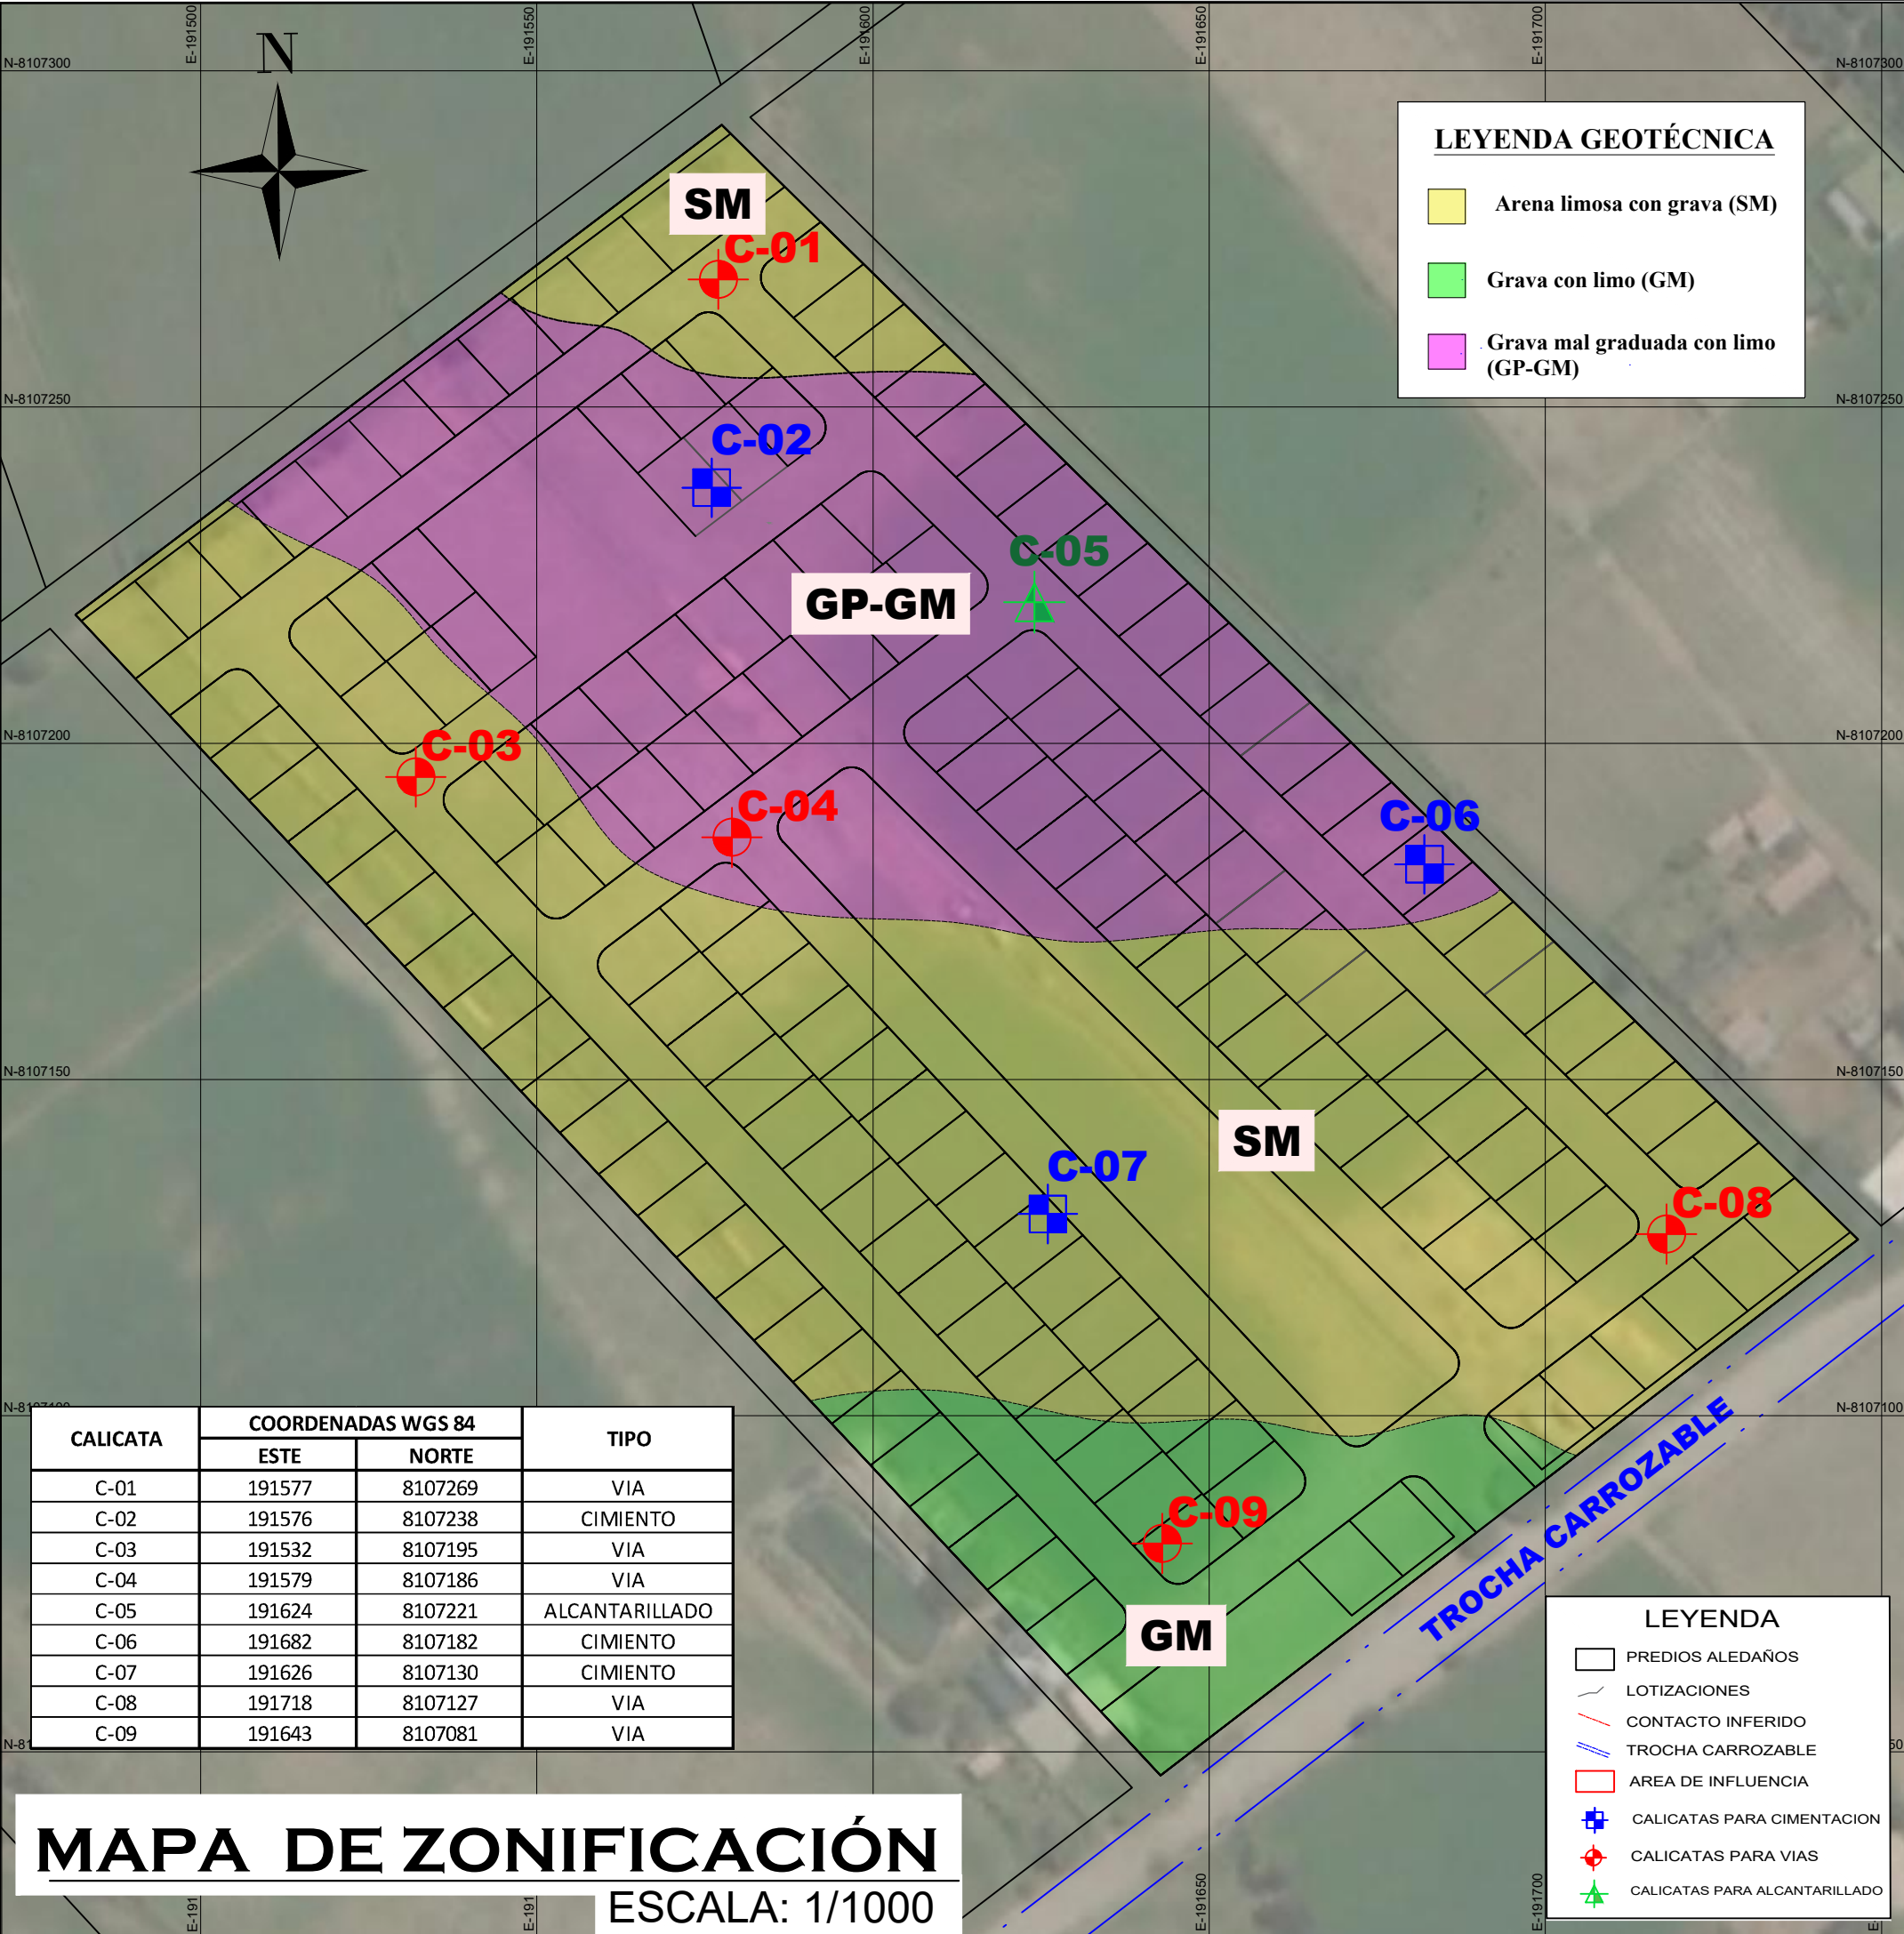

HI GEOPROJECT CONSULTORIA S.R.L.

PROYECTO:

HABILITACION URBANA
MYKONOS
RESIDENCIAL PLAYA
INMOBILIARIA

SERVICIO:

ESTUDIO DE MECANICA
DE SUELOS

SOLICITA:

ONTARIO INVERSIONES
INMOBILIARIAS

PLANO:

ZONIFICACIÓN

CAD:

L.Y.C.F.

DATUM:

UTM WGS 84

ESCALA:

INDICADA

FECHA:

MARZO, 2022

PLANO:

Z-01