



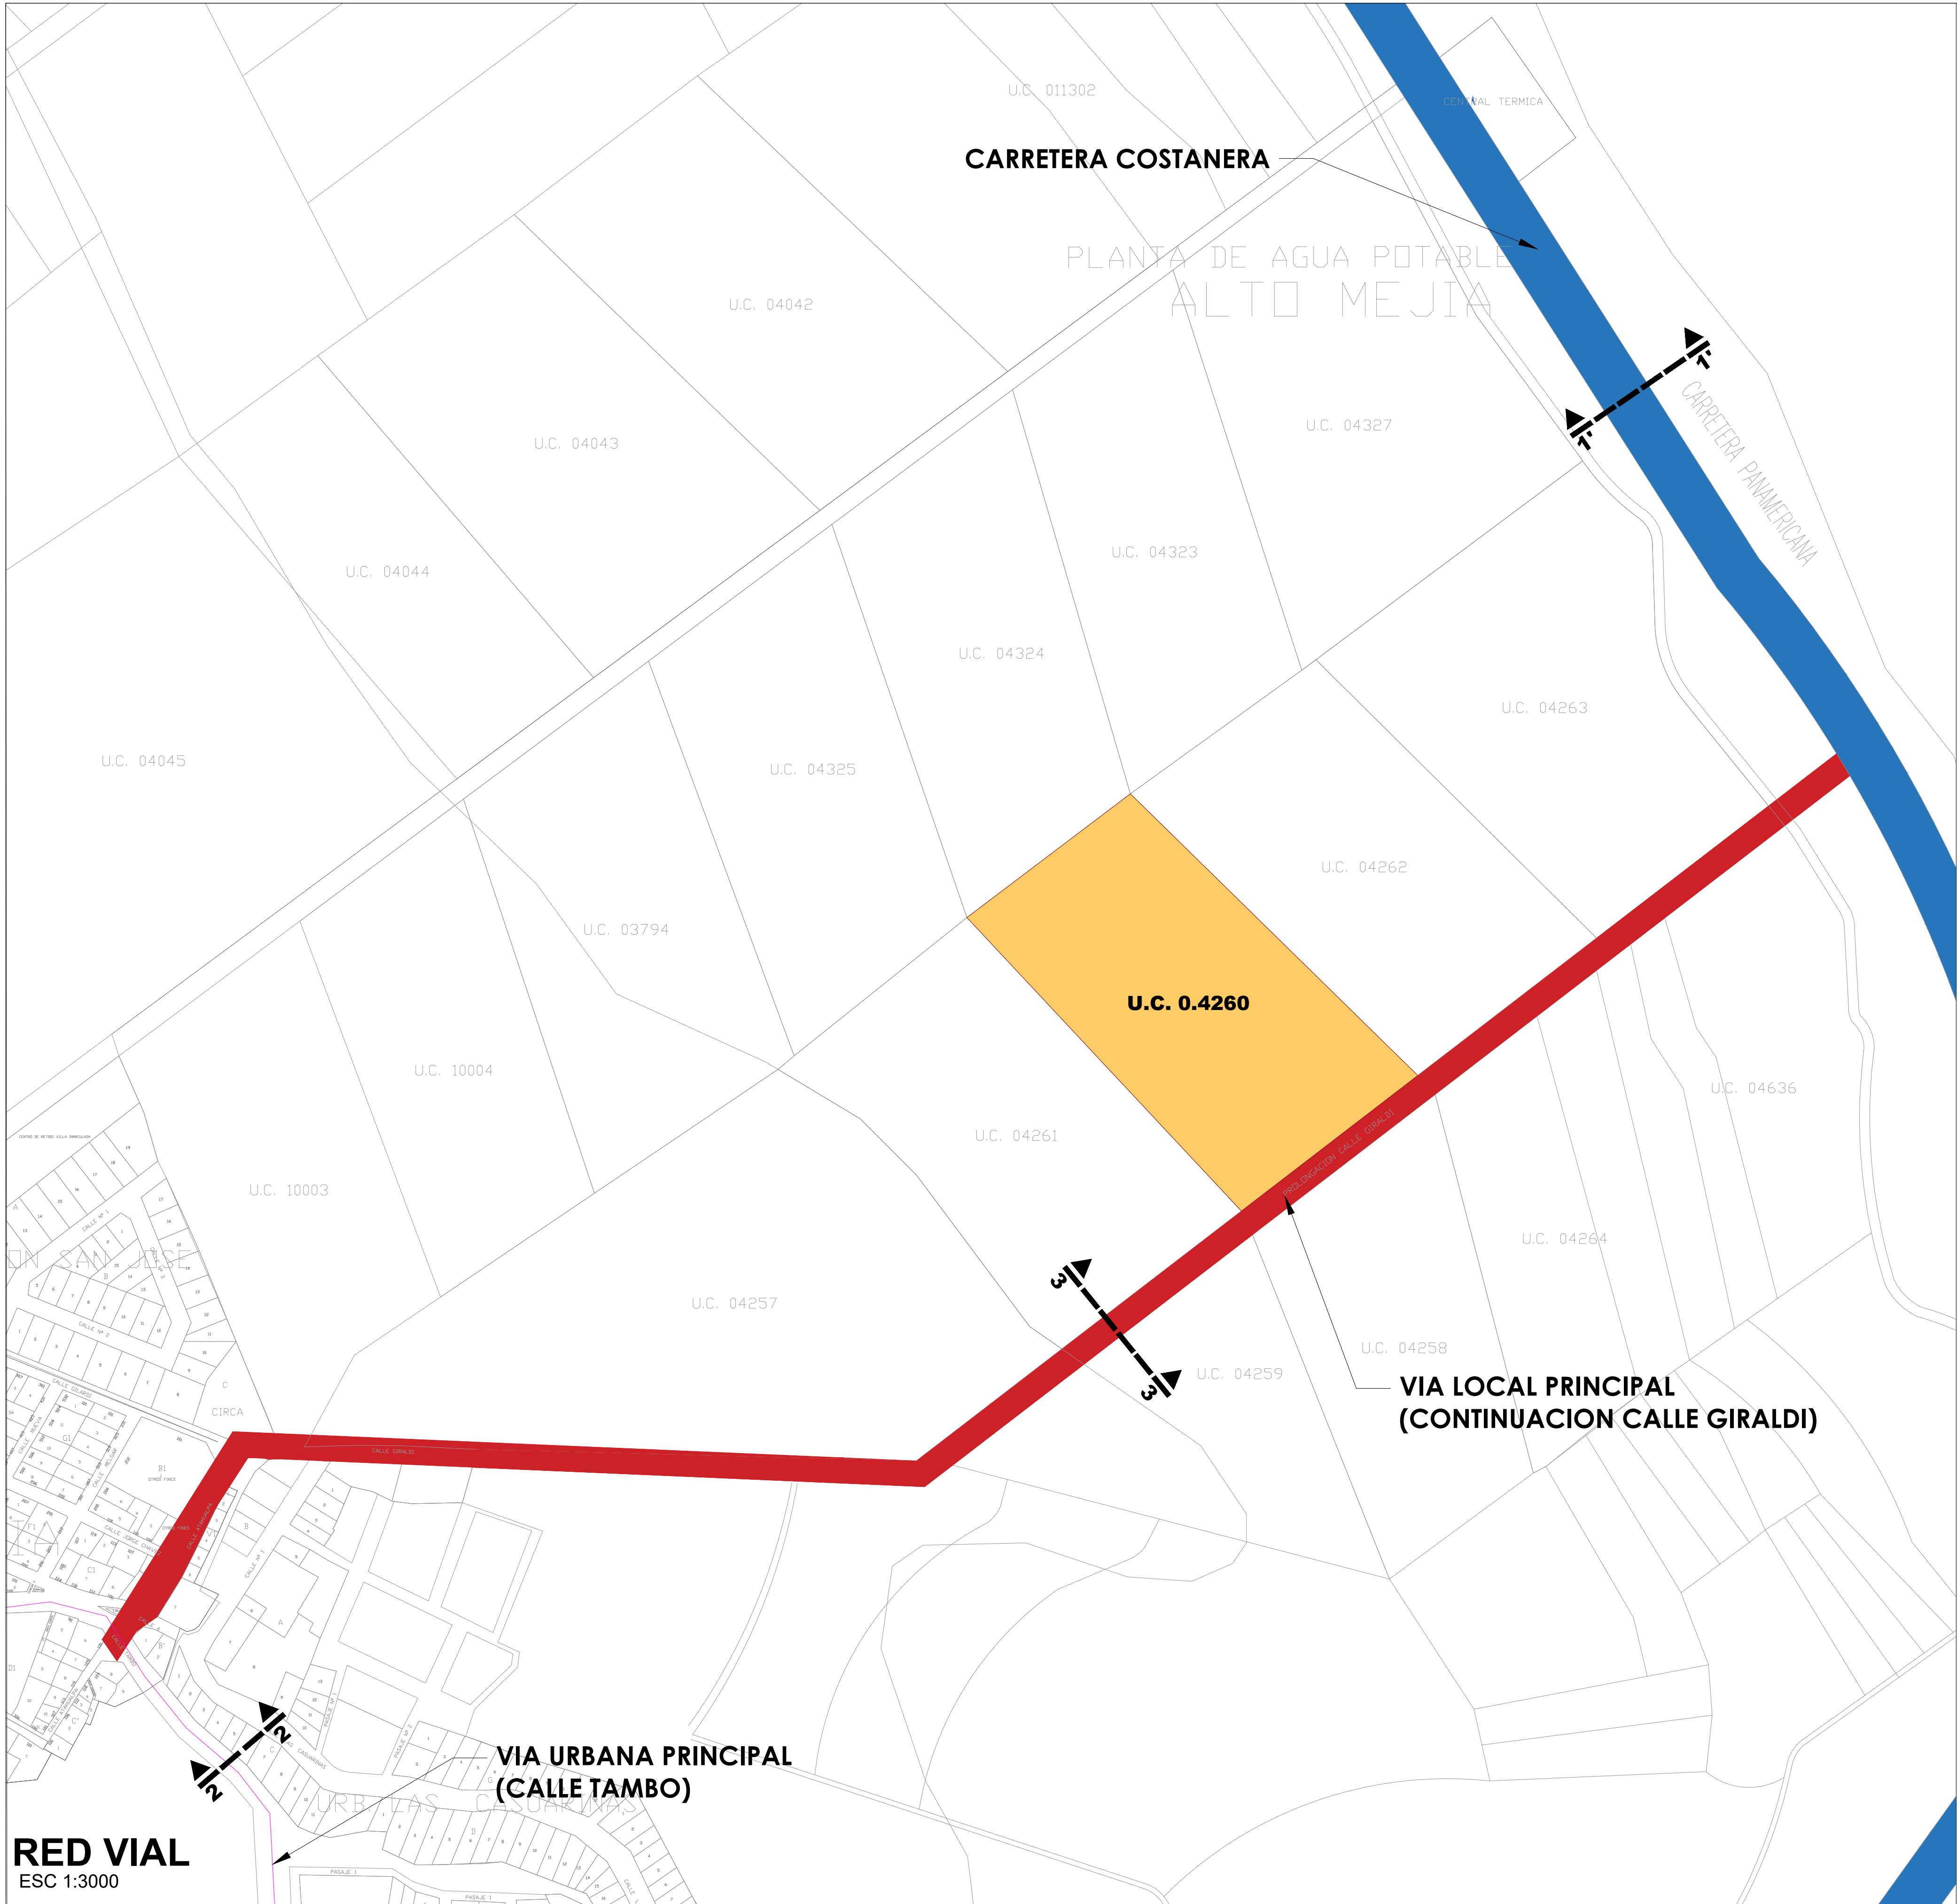


SECCIONES VIALES PDU MEJIA 2010-2020

SECCIÓN VIAL CERRETERA COSTANERA NORTE

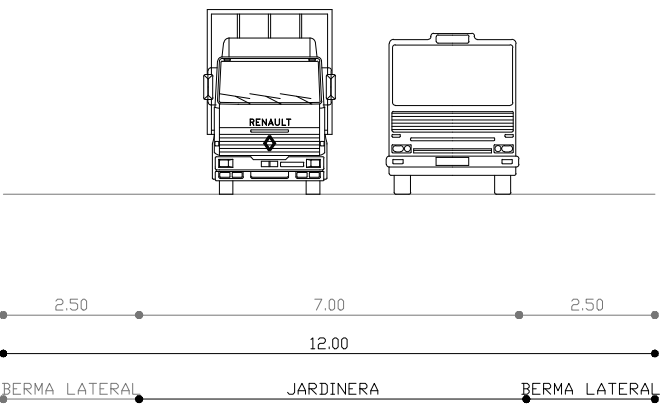


SECCION 1'-1'
ESC:1/200

SECCIÓN VIAL URBANA CALLE TAMBO

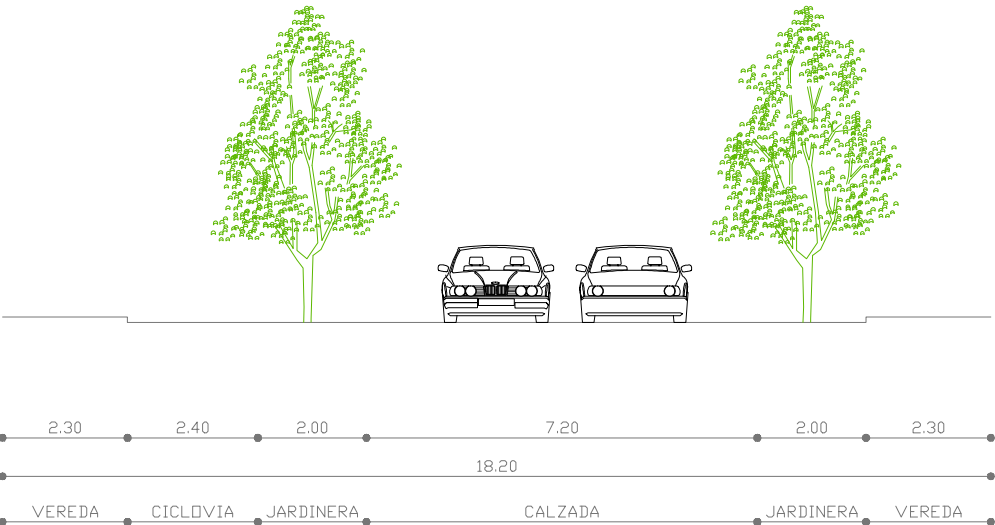

SECCION 2-2
ESC:1/200

SECCIÓN VIA LOCAL CONTINUACION CALLE GIRALDI

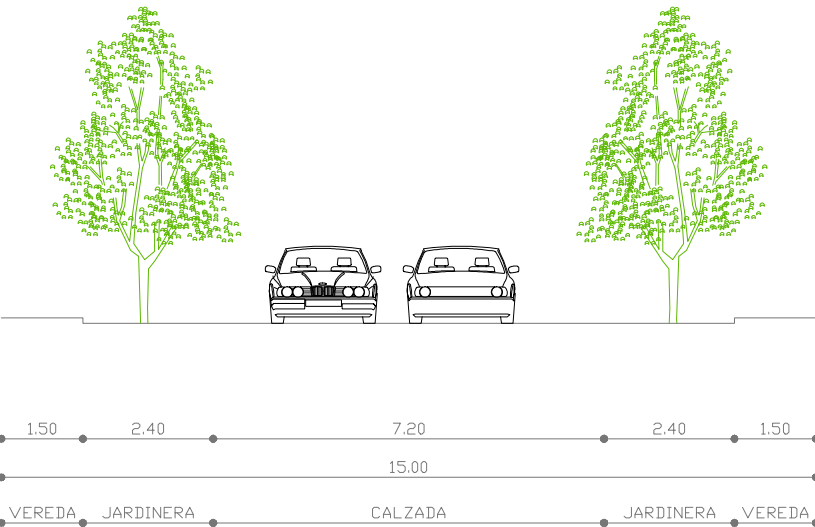

SECCION 3-3
ESC:1/200

LEYENDA	
	Red vial existente (Carretera costanera)
	Red vial Local principal propuesta (Continuacion calle Giraldi)
	Red vial principal existente (Calle Tambo)
	Area de planeamiento integral

PROYECTO: PLANEAMIENTO INTEGRAL ZONA RESIDENCIAL
DENSIDAD MEDIA (RDM)
PLANO: VIAL EXISTENTE Y PROPUESTA DE INTEGRACION

UBICACIÓN:
DEPARTAMENTO : AREQUIPA
PROVINCIA : OLAY
DISTRITO : MEJIA
SECTOR : LATERAL 15
U.C. : 04260

PROPIETARIO:
ONTARIO HOLDING
GROUP S.A.C.

FIRMA PROFESIONAL:

DISEÑO:
ONTARIO INVERSIONES
INMOBILIARIAS S.A.C.

ESCALA:
1/3000

FECHA:
ABRIL 2023

LÁMINA:

PV-01

