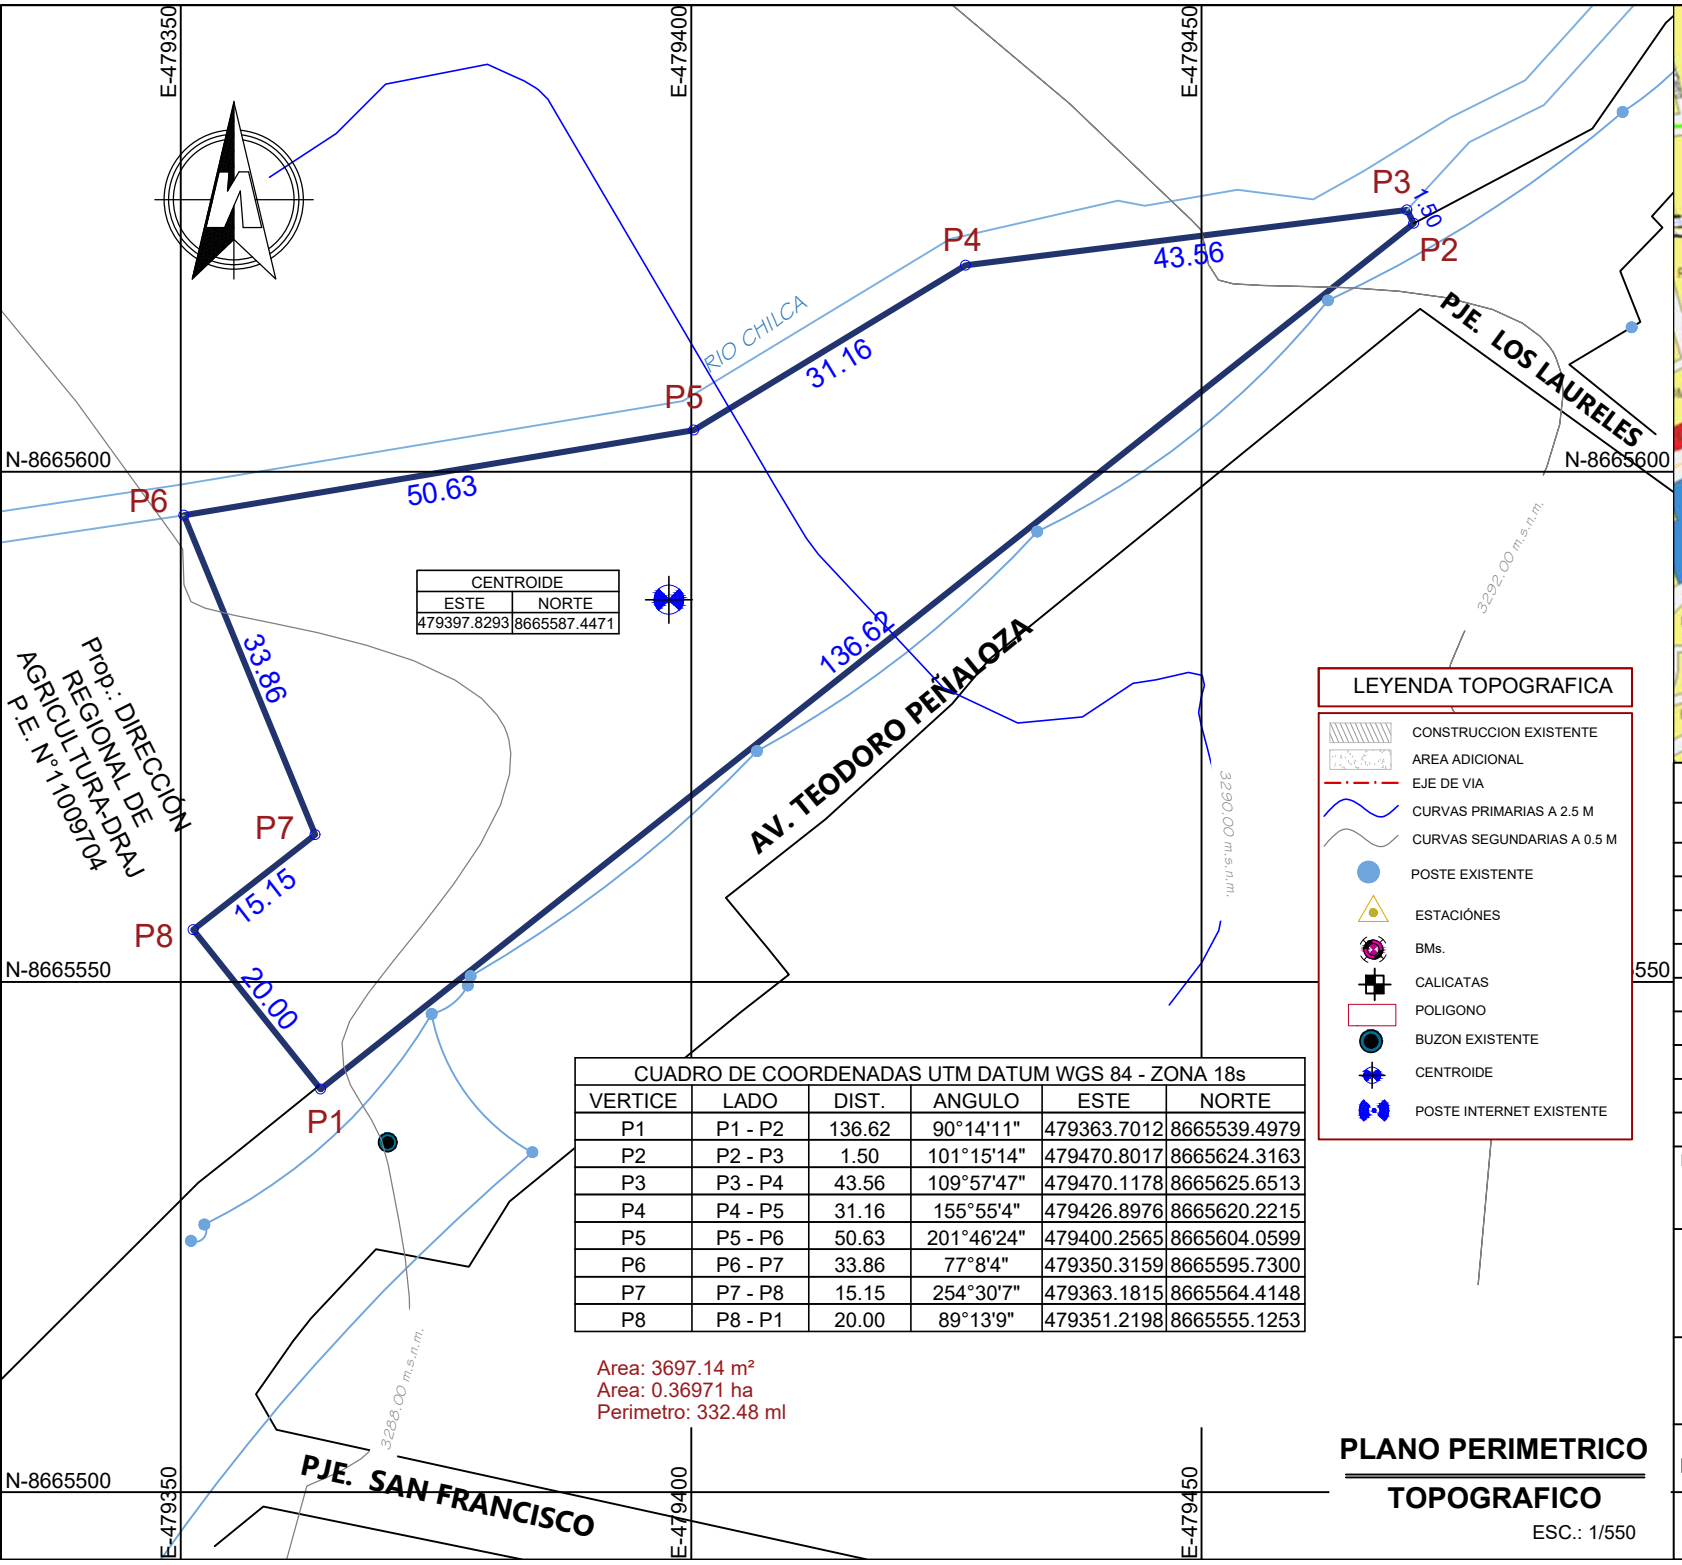

CUADRO DE COORDENADAS UTM DATUM WGS 84 - ZONA 18s					
VERTICE	LADO	DIST.	ANGULO	ESTE	NORTE
P1	P1 - P2	136.62	90°14'11"	479363.7012	8665539.4979
P2	P2 - P3	1.50	101°15'14"	479470.8017	8665624.3163
P3	P3 - P4	43.56	109°57'47"	479470.1178	8665625.6513
P4	P4 - P5	31.16	155°55'4"	479426.8976	8665620.2215
P5	P5 - P6	50.63	201°46'24"	479400.2565	8665604.0599
P6	P6 - P7	33.86	77°8'4"	479350.3159	8665595.7300
P7	P7 - P8	15.15	254°30'7"	479363.1815	8665564.4148
P8	P8 - P1	20.00	89°13'9"	479351.2198	8665555.1253

Area: 3697.14 m²
Area: 0.36971 ha
Perimetro: 332.48 ml

PLANO PERIMETRICO

TOPOGRAFICO

ESC.: 1/550

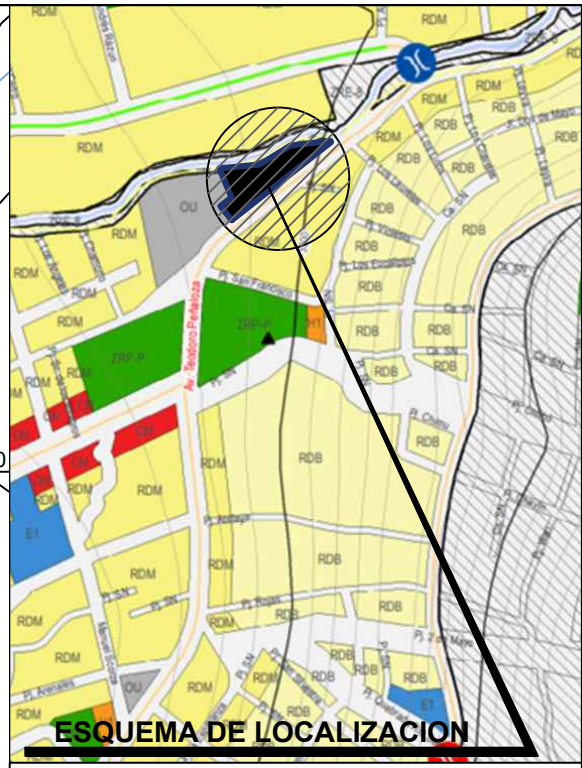

ZONIFICACION	:	**OU**
AREA DE ESTRUCTURACION URBANA	:	**-----**
DEPARTAMENTO	:	JUNIN
PROVINCIA	:	HUANCAYO
DISTRITO	:	CHILCA
URBANIZACION	:	
NOMBRE DE LA VIA	:	AV. TEODORO PEÑALOZA
Nº DEL INMUEBLE	:	S/N
LOTE	:	
ANEXO	:	
SECTOR	:	

POSESIONARIO: ARCHIVO REGIONAL DEL GOBIERNO REGIONAL DE JUNÍN

FIRMA Y SELLO PROY.:

PROYECTO: PUBLICACIÓN DE ACTO DE SANEAMIENTO FÍSICO LEGAL DE PROPIEDAD DEL ESTADO

PLANO: PERIMETRICO - TOPOGRAFICO

LAMINA: UL-2

ESCALA: INDICADA

FECHA: ABRIL - 2024