




PERÚ

Ministerio de Cultura

Dirección Desconcentrada de Cultura del Cusco

AREA FUNCIONAL DE PATRIMONIO ARQUEOLOGICO

EXPEDIENTE TECNICO DE DELIMITACION.

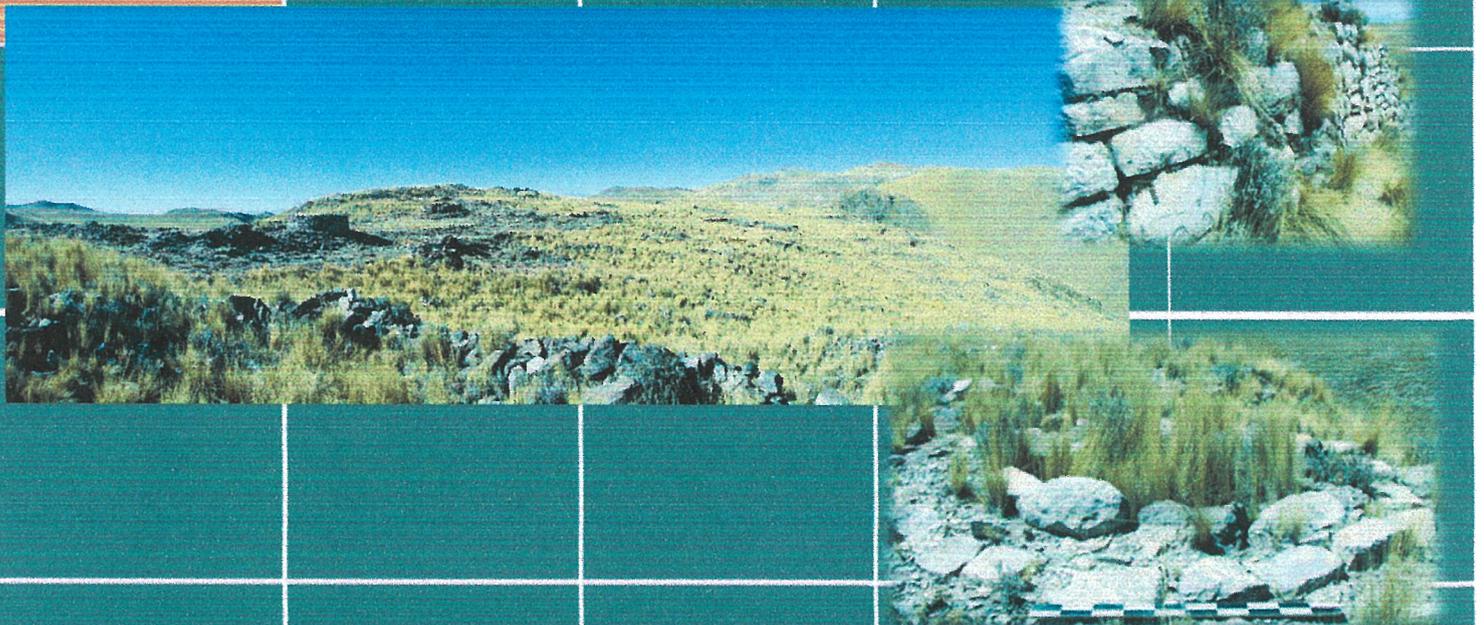

SITIO ARQUEOLOGICO MOLLOQOSI.

Elaborado por:
Arq!go. Gilberto Tarco Sánchez
R.N.A: BT-1146

WGS 84

CUSCO - 2024

MINISTERIO DE CULTURA
DIRECCION DESCONCENTRADA DE CULTURA DE CUSCO

Arq!go. Gilberto Tarco Sánchez
R.N.A. BT 1146



PERÚ

Ministerio de Cultura

Dirección Desconcentrada de Cultura
del Cusco

DIRECCIÓN DESCONCENTRADA DE CULTURA CUSCO

Arq. Guido Walter Bayro Orellana.

AREA FUNCIONAL DE PATRIMONIO ARQUEOLOGICO

Arqlo. Marco Antonio del peso Benavides.

COORDINACION DE CATASTRO Y SANEAMIENTO FISICO LEGAL

Arqlo. Gilberto Tarco Sanchez.

EQUIPO DE TRABAJO

Arqlo. Gilberto Tarco Sánchez.

Historiadora. Carla Muchotrigo Salazar.

Top. Walter Amezquita Jiménez.

Top. Richard Mora Carrillo.

MINISTERIO DE CULTURA
DIRECCIÓN DESCONCENTRADA DE CULTURA DE CUSCO

Arqlo. Gilberto Tarco Sánchez
R.N.A. BT1140

SUMARIO

INTRODUCCIÓN

FICHA TECNICA

1. NOMBRE DEL MONUMENTO ARQUEOLOGICO PREHISPANICO.
2. CLASIFICACIÓN
3. FILIACIÓN CULTURAL
4. UBICACIÓN
 - 4.1 Localización
 - 4.2 Ubicación Política
 - 4.3 Ubicación Geográfica
 - 4.4 Coordenada UTM de Referencia
 - 4.5 Altitud (Punto de Referencia)
5. ÁREA
6. PERÍMETRO
7. N° DE PLANO
8. ANTECEDENTES.
9. DESCRIPCION
10. AFECTACION
11. OBSERVACIONES.
12. CROQUIS DEL SITIO ARQUEOLOGICO.

MEMORIA DESCRIPTIVA

1. NOMBRE DEL MONUMENTO ARQUEOLOGICO PREHISPANICO.
2. CLASIFICACIÓN
3. UBICACIÓN
 - 3.1 Localización
 - 3.2 Ubicación Política
 - 3.3 Ubicación Geográfica
 - 3.4 Coordenada UTM de Referencia
 - 3.5 Altitud (Punto de Referencia)
 - 3.6 Georeferenciación.
4. ÁREA
5. PERÍMETRO
6. ACCESO.
7. COLINDANCIAS.
8. CUADRO DE DATOS TECNICOS
ANEXOS. (Plano N° DA 0117)

MINISTERIO DE CULTURA
DIRECCIÓN DESCONCENTRADA DE CULTURA DE CUSCO

Arq. G. Gilberto Tarco Sánchez

RVA BT 1146 -

**FICHA TÉCNICA**

1. NOMBRE DEL MONUMENTO ARQUEOLÓGICO PREHISPANICO.
MOLLOQOSI.

2. CLASIFICACIÓN
SITIO ARQUEOLOGICO.

3. FILIACIÓN CULTURAL
HORIZONTE TARDIO

4. UBICACIÓN

4.1 Localización

El Sitio Arqueológico de Molloqosi se ubica en la comunidad Moro Alccasana, para llegar al monumento arqueológico, se parte de la plaza de Pichigua tomando la pista que se dirige hacia la comunidad de Moro Alccasana, llegando a la misma y de ahí se sigue por una trocha carrozable que toma más o menos 10 minutos para llegar al monumento.

4.2 Ubicación Política

- **Comunidad** : Moro Alccasana.
- **Distrito** : Pichigua
- **Provincia** : Espinar
- **Región** : Cusco

4.3 Ubicación Geográfica

- **Datum** : World Geodetic System 1984 WGS - 84.
- **Proyección** : Universal Transversa Mercator UTM.
- **Sistema de Coordenadas** : UTM.
- **Zona UTM** : 19.
- **Cuadrícula** : 19 L
- **Carta Nacional** : 30 T (Yauri), Esc: 1/ 100000.

4.4 UTM (Punto de Referencia).

	WGS 84	ZONA
Este	0237247.1670	19
Norte	8382188.2150	19

4.5 Altitud (Punto de Referencia) : 4066.786 m.s.n.m.

5. ÁREA : 351296.88 m2 (35.1296 Ha)

6. PERIMETRO : 2906.85 m.

7. N° DE PLANO : DA 0117.

MINISTERIO DE CULTURA
DIRECCIÓN DESCONCENTRADA DE CULTURA DE CUSCO

Arq. *Gilberto Tarco Sánchez*
RMA. BT 1146

MINISTERIO DE CULTURA
DIRECCIÓN REGIONAL DE CULTURA CUSCO
COORDINACIÓN DE CATASTRO Y MANEJO FÍSICO LEGAL

ING. HENRY RODOLFO CARBAJAL SICLLA
CIP: 191685 VERIFICADOR AD HOC
CIV. N° 016282AHZRX



8. ANTECEDENTES

ARCHIVO ARZOBISPAL DEL CUSCO.

- 1929 Sección Republica. Caja XXIV. Paquete 1. Expediente 22. (Estancias pertenecientes a la iglesia de Pichigua, información que procede de la visita del Obispo Bartolomé María de las Heras a la doctrina de Pichigua en 1792)
- CIEZA DE LEON, Pedro de
1946 [1553] La crónica del Perú - Primera Parte. México: Editorial Nueva España.
- COOK, Noble D.
1975 Tasa de la Visita general de Francisco de Toledo (1572). Lima. Editorial de la Universidad Nacional Mayor de San Marcos.
- ESPINOZA SORIANO, Waldemar.
1977 Los Cuatro Suyos del Cuzco, siglos XV y XVI. Lima. Boletín del Instituto Francés de Estudios Andinos. Vol. VI. N° 3-4.
- ZECENARRO MADUEÑO, German.
1994 Origen Histórico de los K'anas. Revista Andes. N° 1. Cusco. Editorial de la Universidad Nacional San Antonio Abad del Cusco.

9. DESCRIPCIÓN

Descripción Geográfica.

El Sitio Arqueológico de Molloqosi se asienta sobre una topografía de terreno irregular, el cual se puede observar pendientes bien pronunciadas

Descripción y Análisis Arquitectónico.

En toda su extensión podemos evidenciar varios elementos culturales arqueológicos como son algunos recintos rectangulares, recintos circulares, corrales, estructuras funerarias y algunos muros perimétricos.

Recintos rectangulares podemos evidenciar en número de 3 los cuales se encuentran dispersos uno de otro, las medidas promedio que se pudo apreciar de los recintos son de largo 7.50 m. por 4.30 m. de ancho, la altura varía de acuerdo al grado de conservación de estas, los cuales oscilan de 0.40 m de altura, cabe indicar también que están casi a nivel de superficie, el material lítico es de sillar, los cuales están unidos con mortero de barro y cuentan con un aparejo rustico.

Los recintos semi circulares, se ubican en los lados Suroeste y Sureste de la poligonal de delimitación del Sitio Arqueológico Molloqosi, donde se pudo evidenciar por lo menos unos 15 recintos semi circulares estos de distintos tamaños, la altura promedio varía entre 0.50 a 0.80 m. un radio promedio de 1.50 a 2.20 m. y ancho de muro 0.60 m, estos recintos están construidos con material lítico de sillar, todas estas unidas con mortero de barro de aparejo rustico.

Así mismo en los lados Suroeste y Sureste de la poligonal del sitio arqueológico se pudo evidenciar también una serie de estructuras funerarias todas estas ya profanadas, las mismas que fueron evidenciadas en gran cantidad, sus estructuras arquitectónicas son circulares y estas están construidas de la superficie de terreno hacia abajo, esto de acuerdo a lo que se evidencia en la actualidad. Los diámetros de estas estructuras varían de 1.00, 1.50, metros con un ancho de 0.50 m. y un ancho de muro 0.40 metros.



PERÚ

Ministerio de Cultura

Dirección Desconcentrada de Cultura
del Cusco

También se pudo evidenciar pequeños muros que probablemente cumplieron la función de amurallamiento del Sitio arqueológico, puesto que estos se encuentran al rededor del sitio, la altura promedio de estas son de 1.10 metros de altura y el máximo de largo que se evidencio fue de 5 metros.

10. AFECTACIONES

El sitio arqueológico Molloqosi se encuentra afectada ligeramente por agentes naturales.

- En cuanto a los agentes naturales, se tiene básicamente la presencia de vegetación arbustiva cuyas raíces están perjudicando algunos muros los cuales en la actualidad se encuentran intactas, la mayor presencia de raíces es de paja brava la cual predomina en la zona.

11 OBSERVACIONES

- El sitio Arqueológico Molloqosi está afectado por la vegetación arbustiva las cuales son la causante de algunas grietas que se puede evidenciar en las juntas de los muros, el monumento en la actualidad se encuentra abandonado y no se evidencia ningún tipo de mantenimiento por eso la prioridad de realizar trabajos de mantenimiento y limpieza en la zona.

MINISTERIO DE CULTURA
DIRECCION DESCONCENTRADA DE CULTURA DE CUSCO

.....
Arqto. Gilberto Turco Sánchez
RNA: BT 1146 -

MINISTERIO DE CULTURA
DIRECCION REGIONAL DE CULTURA CUSCO
COORDINACION DE CATASTRO Y SANEAMIENTO FISICO LEGAL

.....
ING. HENRY ROBERTO CARBAJAL SICLLA
CIP: 191685 VERIFICADOR AD HOC
CIV. N° 016282AMZRX




PERU

Ministerio de Cultura

Dirección Desconcentrada de Cultura del Cusco

12. CROQUIS DEL SITIO ARQUEOLOGICO.

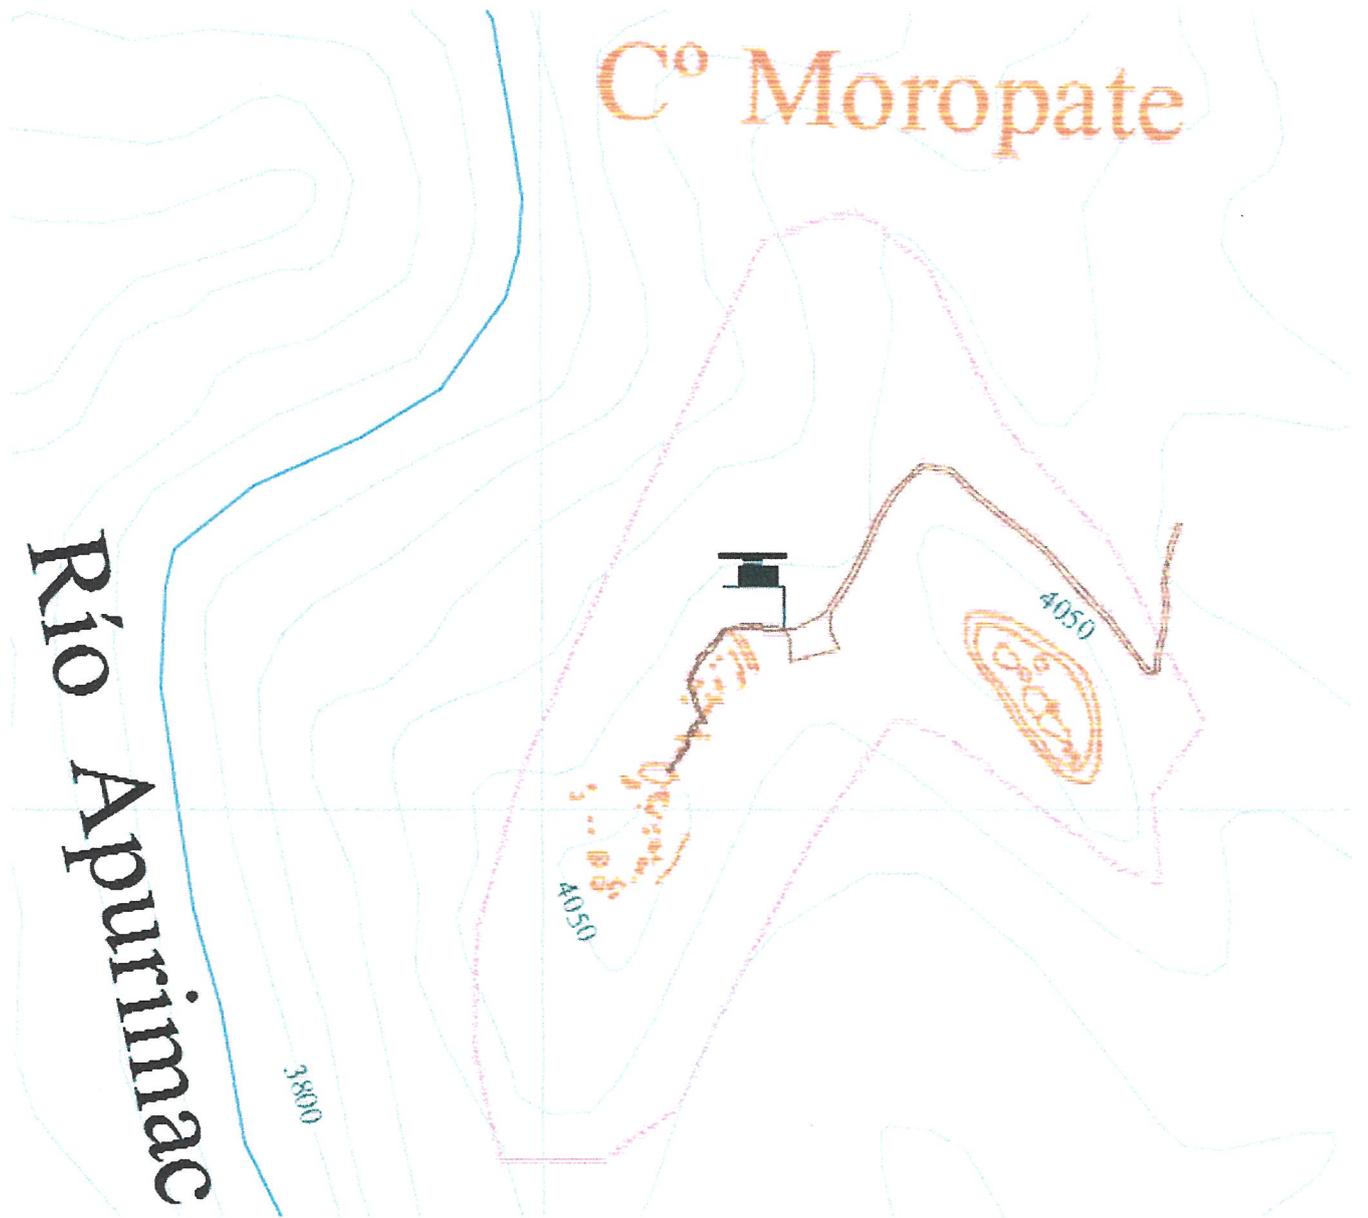

MINISTERIO DE CULTURA
DIRECCIÓN DESCONCENTRADA DE CULTURA DE CUSCO

Alberto Farco Sánchez
Arq. Alberto Farco Sánchez
RNA. BT 1146

MINISTERIO DE CULTURA
DIRECCIÓN REGIONAL DE CULTURA CUSCO
COORDINACIÓN DE CATASTRO Y SANEAMIENTO FÍSICO LEGAL

Henry Rodolfo Carbaial Siclla
ING. HENRY RODOLFO CARBAIAL SICLLA
CIP: 191685 VERIFICADOR AD HOC
CIV. N° 016282AHZR



PERÚ

Ministerio de Cultura

Dirección Desconcentrada de Cultura del Cusco

MEMORIA DESCRIPTIVA

1. NOMBRE DEL MONUMENTO ARQUEOLÓGICO PREHISPÁNICO. MOLLOQOSI

2. CLASIFICACIÓN SITIO ARQUEOLÓGICO

3. UBICACIÓN

3.1 Localización.

El Sitio Arqueológico de Molloqosi se ubica en la comunidad Moro Alccasana, para llegar al monumento arqueológico, se parte de la plaza de Pichigua tomando la pista que se dirige hacia la comunidad de Moro Alccasana, llegando a la misma y de ahí se sigue por una trocha carrozable que toma más o menos 10 minutos para llegar al monumento.

3.2 Ubicación Política

- Comunidad : Moro Alccasana.
- Distrito : Pichigua
- Provincia : Espinar
- Región : Cusco

3.3 Ubicación Geográfica

- Datum : World Geodetic System 1984 WGS - 84.
- Proyección : Universal Transversa Mercator UTM.
- Sistema de Coordenadas : UTM.
- Zona UTM : 19.
- Cuadrícula : 19 L.
- Carta Nacional : 30 T (Yauri),
Escala 1/ 100000

3.4 UTM (Punto de Referencia).

	WGS 84	ZONA
Este	0237247.1670	19
Norte	8382188.2150	19

3.5 Altitud (Punto de Referencia) : 4066.783 m.s.n.m.

3.6 Georeferenciación.

- Tipo de Medición: Estático.
- Marca y Modelo del Equipo Geodésico empleado para el levantamiento:
GPS Diferencial marca Trimble modelo R7/R8 GNSS/R7/5700.
- Punto Base I.G.N.: Limatambo.

Ficha Técnica del Punto de Control Geodésico del IGN de fecha:
14/05/2015.

4. ÁREA : 351296.88 m2 (35.1296 Ha)

5. PERIMETRO : 2906.85 m.

MINISTERIO DE CULTURA
DIRECCION DESCONCENTRADA DE CULTURA DE CUSCO

Arq. G. C. T. Turco Sánchez
RNA BT 1746

MINISTERIO DE CULTURA
DIRECCION REGIONAL DE CULTURA CUSCO
COORDINACION DE CATASTRO Y SANEAMIENTO FISICO LEGAL

ING. HENRY RODOLFO CARBAJAL SICLLA
CIP: 191685 VERIFICADOR AD HOC
CIV. N° 016282AHZRX



PERÚ

Ministerio de Cultura

Dirección Desconcentrada de Cultura del Cusco

6. ACCESO:

Para llegar al mencionado sitio arqueológico se parte de la plaza de Pichigua tomando la pista que se dirige hacia la comunidad de Moro Alccasana, llegando a la misma de ahí se sigue por una trocha carrozable que toma más o menos 10 minutos para llegar al monumento.

7. COLINDANCIAS.

NORTE : Con los terrenos de la Comunidad Moro Alccasana.
HITOS : H01 al H03

ESTE : Con los terrenos de la Comunidad Moro Alccasana.
HITOS : H03 al H08

SUR : Con los terrenos de la Comunidad Moro Alccasana.
HITOS : H08 al H17

OESTE : Con los terrenos de la Comunidad Moro Alccasana.
HITOS : H17 al H01

8. CUADRO DE DATOS TÉCNICOS (de acuerdo al Plano Referencial N° DA 0117 Escala 1/2000).

CUADRO DE DATOS DEL SITIO ARQUEOLOGICO MOLLOQOSI						
HITO	COORDENADAS WGS 84		LADO	ANGULO	AZIMUT	DISTANCIA
N°	ESTE	NORTE	(del poligono)	INTERNO	NORTE	(metros)
H-01	237226.0041	8382582.8795	(H-01) AL (H-02)	71°13'34"	71°13'34"	101.75
H-02	237322.3406	8382615.6261	(H-02) AL (H-03)	128°53'43"	128°53'43"	91.07
H-03	237393.2197	8382558.4435	(H-03) AL (H-04)	154°7'26"	154°7'26"	179.87
H-04	237471.7215	8382396.6038	(H-04) AL (H-05)	138°14'35"	138°14'35"	163.89
H-05	237580.866	8382274.347	(H-05) AL (H-06)	153°8'54"	153°8'54"	206.55
H-06	237674.159	8382090.071	(H-06) AL (H-07)	213°5'73"	213°5'73"	89.80
H-07	237624.01	8382015.584	(H-07) AL (H-08)	175°48'17"	175°48'17"	91.31
H-08	237630.69	8381924.518	(H-08) AL (H-09)	287°41'48"	287°41'48"	43.49
H-09	237589.258	8381937.738	(H-09) AL (H-10)	307°27'40"	307°27'40"	214.98
H-10	237418.617	8382068.491	(H-10) AL (H-11)	294°3'21"	294°3'21"	50.21
H-11	237372.763	8382088.96	(H-11) AL (H-12)	266°45'31"	266°45'31"	16.85
H-12	237355.936	8382088.007	(H-12) AL (H-13)	214°2'2"	214°2'2"	150.87
H-13	237271.495	8381962.978	(H-13) AL (H-14)	207°35'56"	207°35'56"	200.22
H-14	237178.738	8381785.542	(H-14) AL (H-15)	203°41'37"	203°41'37"	101.86
H-15	237137.807	8381692.27	(H-15) AL (H-16)	235°8'15"	235°8'15"	92.76
H-16	237061.696	8381639.248	(H-16) AL (H-17)	270°0'0"	270°0'0"	105.18
H-17	236956.5158	8381639.248	(H-17) AL (H-18)	346°59'43"	346°59'43"	120.28
H-18	236929.4494	8381756.441	(H-18) AL (H-19)	2°30'31"	2°30'31"	122.27
H-19	236934.8006	8381878.5894	(H-19) AL (H-20)	16°2'40"	16°2'40"	180.14
H-20	236984.5873	8382051.7104	(H-20) AL (H-21)	23°3'146"	23°3'146"	220.49
H-21	237072.6122	8382253.8686	(H-21) AL (H-22)	25°16'35"	25°16'35"	211.60
H-22	237162.9654	8382445.2152	(H-22) AL (H-01)	25°16'35"	24°36'14"	151.41

Cusco, 2024

MINISTERIO DE CULTURA
 DIRECCION DESCONCENTRADA DE CULTURA DE CUSCO

Arq.º. Gilberto Tareo Sánchez
 P.N.A. BT 1140

MINISTERIO DE CULTURA
 DIRECCION REGIONAL DE CULTURA CUSCO
 COORDINACION DE CATASTRO Y SUJEAMIENTO FISICO LEGAL

ING. HENRY RODOLFO CARBAJAL SICLLA
 CIP: 191685 - VERIFICADOR AD HOC
 CIV. N° 016282AH2RX



**INSTITUTO GEOGRÁFICO NACIONAL
DIRECCIÓN DE GEODESIA
DESCRIPCIÓN MONOGRÁFICA**

CODIGO: LMTB	LOCALIDAD ; LIMATAMBO	ESTABLECIDA POR : INSTITUTO GEOGRÁFICO NACIONAL	
UBICACION : PLAZA DE ARMAS		CARACTERISTICAS DE LA MARCA : DISCO DE BRONCE DE 5 CM. DE DIAMETRO	
LATITUD (S) WGS-84 13°28'47.017990"		LONGITUD (O) WGS-84 72°26'36.097530"	
NORTE (Y) WGS-84 8508371.850900		ESTE (X) WGS-84 776785.742200	
ALTURA ELIPSOIDAL 2649.8189		ZONA UTM 18 SUR	FACTOR ESCAL A
<p>CROQUIS</p>			
<p>LOCALIZACIÓN : Distrito : LIMATAMBO Provincia : ANTA Departamento : CUSCO</p> <p>DESCRIPCIÓN : La Estación "LMTB", se encuentra ubicada en el extremo noroeste de la Plaza de Armas entre las calles Dos de Mayo y Bolognesi.</p> <p>MARCA DE LA ESTACIÓN: Es un disco de bronce de 5 cm de diámetro, incrustado en una losa de concreto de 50 cm de ancho, 50 cm de largo, 10 cm de alto y lleva grabado la siguiente inscripción: "LMTB - PCDPI - 2008"</p> <p>REFERENCIA : Carta Nacional Escala 1/100 000, Hoja 27-r Urubamba.</p>			
DESCRITA POR: MAMANI / SAUSAÑE	REVISADO: Tte. Ing. J. Romero A.	JEFE PROYECTO My. Ing. C. Sierra F	FECHA: Octubre 2008



PERU

Ministerio de Cultura

Dirección Desconcentrada de Cultura del Cusco

AREA FUNCIONAL DE PATRIMONIO ARQUEOLOGICO

EXPEDIENTE TÉCNICO PARA LA DECLARATORIA
COMO PATRIMONIO CULTURAL DE LA NACION



SITIO ARQUEOLOGICO.
MOLLOQOSI

MINISTERIO DE CULTURA
DIRECCION DESCONCENTRADA DE CULTURA DE CUSCO

Arqta. Gilberto Tarco Sánchez
RN - BT 1146



PERÚ

Ministerio de Cultura

Dirección Desconcentrada de Cultura
del Cusco

DIRECCIÓN DESCONCENTRADA DE CULTURA CUSCO

Arq. Guido Walter Bayro Orellana.

AREA FUNCIONAL DE PATRIMONION ARQUEOLOGICO

Arqlo. Marco Antonio del peso Benavides.

COORDINACION DE CATASTRO Y SANEAMIENTO FISICO LEGAL

Arqlo. Gilberto Tarco Sánchez.

EQUIPO DE TRABAJO

Arqlo. Gilberto Tarco Sánchez.

Historiadora. Carla Muchotrigio Salazar.

Top. Walter Amezquita Jiménez.

Top. Richard Mora Carrillo.

MINISTERIO DE CULTURA
DIRECCION DESCONCENTRADA DE CULTURA DE CUSCO


.....
Arqlo. Gilberto Tarco Sánchez
R.A. BT 1146



FICHA TÉCNICA PARA DECLARATORIA COMO PATRIMONIO CULTURAL DE LA NACIÓN

TIPO DE PATRIMONIO	:	Monumento Arqueológico Prehispánico.
CLASIFICACIÓN	:	Sitio Arqueológico.
NOMBRE DEL PATRIMONIO	:	Molloqosi.
OTROS NOMBRES	:	
UBICACIÓN POLÍTICA	:	
• Distrito	:	Pichigua
• Provincia	:	Espinar.
• Departamento / Región	:	Cusco
UTM Referencial	:	0237247.1670 E 8382188.2150 (WGS 84)
ANTIGÜEDAD	:	1430 a 1532 d.c.
FILIACIÓN CRONOLÓGICA	:	Horizonte Tardío
FILIACIÓN CULTURAL	:	Inka
FUNCIÓN	:	Ceremonial – Vivienda.
REGISTRO EN CATASTROS ARQUEOLÓGICOS	:	No registra.

DESCRIPCIÓN

En toda su extensión podemos evidenciar varios elementos culturales arqueológicos arquitectónico como son algunos recintos rectangulares, recintos circulares, corrales, contextos funerarios y algunos muros de amurallamiento.

Recintos rectangulares podemos evidenciar en número de 3 los cuales se encuentran dispersos uno de otro, las medidas promedio que se pudo apreciar son de largo 7.50 m. por 4.30 de ancho y la altura de estas varia esto de acuerdo al grado de conservación de estas, el promedio de altura que podemos indicar el de 0.40 m de altura, cabe indicar también que estas están casi a nivel de superficie, el material lítico es de sillar, los cuales están unidos con mortero de barro, el aparejo es rustico.

Los recintos circulares, estos se ubican en los lados Suroeste y sureste de la poligonal de la delimitación del Sitio Arqueológico Molloqosi, donde se pudo evidenciar por lo menos unos 15 recintos semi circulares estos de distintos tamaños, la altura promedio de estas varía entre 0.50 a 0.80 cm de altura, un radio promedio de 1.50 a 2.20 m. ancho de muro 0.60m, estos recintos están construidos con material lítico de sillar, todas estas unidas con mortero de barro y es de aparejo rustico.

Así mismo en los lados Suroeste y Sureste de la poligonal del sitio arqueológico se pudo evidenciar también una serie de estructuras de



PERÚ

Ministerio de Cultura

Dirección Desconcentrada de Cultura
del Cusco

contextos funerarios todas estas ya profanadas, las mismas que se evidenciadas en gran cantidad, las cuales sus arquitecturas constructivas son circulares y estas están construidas de la superficie de terreno hacia abajo, los diámetros de estas estructuras son de 1.00, 1.50, metros con un ancho de 0.50 m. y un ancho de muro 0.40 metros.

Los muros de amurallamiento se pueden encontrar en poca cantidad puesto que están colapsadas en su gran mayoría por tal motivo se evidencia gran cantidad de material lítico disperso en todo este sector.

- MAPA O PLANO REFERENCIAL :** Se adjunta Plano de Delimitación del Sitio Arqueológico (DA 0117).
- REGISTRO FOTOGRÁFICO :** Se adjuntan 03 fichas representativas.

MINISTERIO DE CULTURA
DIRECCIÓN DESCONCENTRADA DE CULTURA DE CUSCO

Arq. Gilberto Marco Sánchez

.....
Arq. Gilberto Marco Sánchez
R.N.A. B7 1146 -

FICHA DE REGISTRO FOTOGRÁFICO

1. UBICACIÓN

M.A.P. : Molloqosi
CENTRO POBLADO :
DISTRITO : Pichigua
PROVINCIA : Espinar
DEPARTAMENTO : Cusco.
COORDENADAS : Este. 237160.93
Norte. 8382075.80

2. DETALLES

ORIENTACIÓN : De Sur a Este
FECHA : 2019.
AUTOR : G. T. S.

3. FOTOGRAFÍA



Foto N° 01

4. DESCRIPCIÓN.

Vista de recinto rectangular donde se pueden evidenciar en número de 3 los cuales se encuentran dispersos uno de otro, las medidas promedio que se pudo apreciar son de largo 7.50 m. por 4.30 de ancho la altura de estas varía de acuerdo al grado de conservación, el promedio de altura que podemos indicar el de 0.40 m de altura.

MINISTERIO DE CULTURA
DIRECCIÓN DESCONCENTRADA DE CULTURA DE CUSCO

Arqlao Gilberto Tarco Sánchez
RNA. BT 146

FICHA DE REGISTRO FOTOGRÁFICO**1. UBICACIÓN**

M.A.P. : Molloqosi.
CENTRO POBLADO :
DISTRITO : Pichigua.
PROVINCIA : Espinar
DEPARTAMENTO : Cusco.
COORDENADAS : Este. 237147.56
Norte. 8382071.34.

2. DETALLES

ORIENTACIÓN : De Sur a Este
FECHA : 2019.
AUTOR : G. T. S.

3. FOTOGRAFÍA

Foto N° 2.

4. DESCRIPCIÓN.

Vista de los recintos semi circulares los cuales se ubican en los lados Suroeste y sureste de la poligonal de la delimitación del Sitio Arqueológico Molloqosi, donde se pudo evidenciar por lo menos unos 15 recintos semi circulares todos estos de distintos tamaños. La altura promedio de estas varía entre 0.50 a 0.80 cm de altura, un radio promedio de 1.50 a 2.20 m. ancho de muro 0.60 m, estos recintos están contruidos con material lítico, todas estas unidas con mortero de barro y aparejo rustico.

MINISTERIO DE CULTURA
DIRECCIÓN DESCONCENTRADA DE CULTURA DE CUSCO

Arq. Gilberta Tarco Sánchez
RNA BT 1146

FICHA DE REGISTRO FOTOGRÁFICO

1. UBICACIÓN

M.A.P. : Molloqosi.
CENTRO POBLADO :
DISTRITO : Pichigua.
PROVINCIA : Espinar
DEPARTAMENTO : Cusco.
COORDENADAS : Este. 237073.35
Norte. 8381911.11

2. DETALLES

ORIENTACIÓN : De Sur a Este
FECHA : 2019.
AUTOR : G. T. S.

3. FOTOGRAFÍA



Foto N° 3.

4. DESCRIPCIÓN.


Vista de estructura funeraria la cual en la actualidad se encuentran ya huaqueada, la construcción de estas es de material lítico unidas con mortero de barro, las dimensiones de estas estructuras varían de 1.00, 1.50 metros con un ancho de 0.50 metros, la característica principal de estas estructuras son que están construidas de debajo de la superficie hacia el exterior.

MINISTERIO DE CULTURA
DIRECCIÓN DESCONCENTRADA DE CULTURA DE CUSCO


Arq. Gabriela Tarco Sánchez
I.N.A. BT 1140

VII. CROQUIS.

1.- LOCALIZACION.

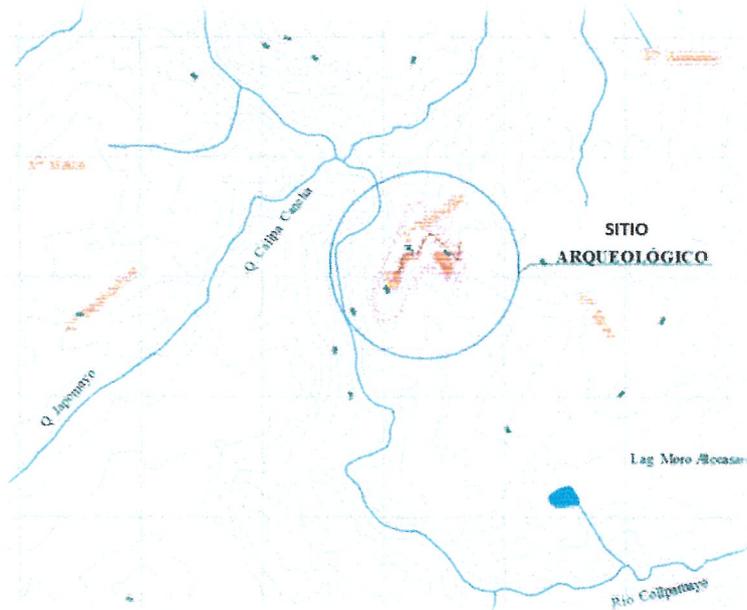

2.- DEL MONUMENTO.

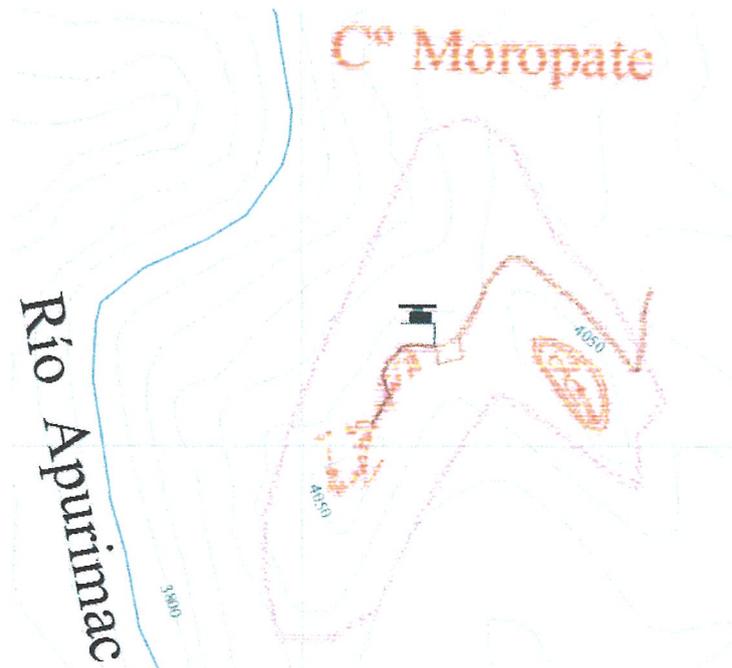

3.- CORTE / PERFIL. (OPCIONAL).

MINISTERIO DE CULTURA
DIRECCION DESCONCENTRADA DE CULTURA DE CUSCO

.....
Arq. Gilberto Tarco Sánchez
R.N.A. BT 1746 -



FICHA OFICIAL DE INVENTARIO DE MONUMENTOS ARQUEOLÓGICOS PREHISPÁNICOS

(Aprobada por Resolución Directoral N° 550-2014-DGPA-VMPCIC/MC de fecha 12/Dic/2014)

I. DATOS GENERALES

N° DE FICHA:

FECHA: 1-Ene-24

I.1 PROYECTO:			
I.2 OTROS: <u>Plan Operativo 2016 Coordinación de Catastro y Saneamiento Físico legal.</u>			
I.3 MONUMENTO ARQUEOLÓGICO PREHISPÁNICO:	<u>Molloqosi.</u>	N° DE REGISTRO:	
I.4 OTROS NOMBRES DEL MONUMENTO:			
I.5 REFERENCIAS GENERALES: (CATASTROS, INVENTARIOS Y/O INVESTIGACIONES)			
* Título:	La crónica del Perú - Primera Parte	Año:	1946
Autor:	CIEZA DE LEON, Pedro de	Tomc:	Página:
N° Ficha:		Código:	
* Título:	Los Cuatro Suyos del Cuzco, siglos XV y XVI.	Año:	1977
Autor:	ESPINOZA SORIANO, Waldemar	Tomc:	Página:
N° Ficha:		Código:	
* Título:		Año:	
Autor:		Tomc:	Página:
N° Ficha:		Código:	
* Título:		Año:	
Autor:		Tomc:	Página:
N° Ficha:		Código:	

II. UBICACIÓN

II.1 Ubicación Política:			
Departamento:	Cusco	Anexo:	Estancia:
Provincia:	Espinar.	Centro Poblado:	Otro:
Distrito:	Pichigua.	Caserío:	Dirección
II.2 Ubicación Geográfica:			
Carta Nacional:	Yauri 30 t.	Escaia:	1/100000
Área aprox. (m²):	351296.88	35.1296 Has	
Perímetro aprox. (m):	2906.85 m		
Altitud (m):	4066.786 m.s.n.m		
Valle Bajo:	Medio:	Alto:	X
Río:	Margen Der:	Margen Izq.:	
Cuenca:			
Cerro (cima):	X	Desierto:	
Cerro (ladera):		Laguna:	
Abra:		Llanura:	
Cañón:		Meseta:	
Descripción:			
Colindancia:			
Norte:	Con los terrenos de la Comunidad Moro Alcasana.	Sur:	Con los terrenos de la Comunidad Moro Alcasana.
Este:	Con los terrenos de la Comunidad Moro Alcasana.	Oeste:	Con los terrenos de la Comunidad Moro Alcasana.

III. ACCESO

Asfaltado:	Herradura:	X	Férrea:	Fluvial:
Afirmado:	Trocha:	X	Aérea:	Lacustre:
Otros:				
Proviene de:	Pichigua			
Distancia aproximada:	5 kilometros desde el municipio de Pichigua.			

IV. DESCRIPCIÓN DEL MONUMENTO ARQUEOLÓGICO PREHISPÁNICO

IV.1 Clasificación de Monumento Arqueológico Prehispánico: a. Sitios Arqueológicos X b. Zonas Arqueológica Monumental. c. Paisaje Arqueológico.
IV.2 Elemento Arqueológico Aislado.
IV.3 Monumentos Arqueológicos Prehispánicos Excepcionales: a. Monumentos Arqueológicos Nacionales (MAN) b. Zonas Arqueológicas Nacionales (PAM) c. Monumentos Arqueológicos del Patrimonio Mundial (MAPM)
IV.4 Función. Estructuras funerarias, Recintos circulares y cuadrangulares,
IV.5 Descripción. En toda su extensión podemos evidenciar varios elementos culturales arqueológicos como son algunos recintos rectangulares, recintos circulares, corrales, estructuras funerarias y algunos muros perimétricos. Recintos rectangulares podemos evidenciar en número de 3 los cuales se encuentran dispersos uno de otro, las medidas promedio que se pudo apreciar de los recintos son de largo 7.50 m. por 4.30 m. de ancho, la altura varía de acuerdo al grado de conservación de estas, los cuales oscilan de 0.40 m de altura, cabe indicar también que están casi a nivel de superficie, el material lítico es de sillar, los cuales están unidos con mortero de barro y cuentan con un aparejo rustico. Los recintos semi circulares, se ubican en los lados Suroeste y Sureste de la poligonal de delimitación del Sitio Arqueológico Molloqosi, donde se pudo evidenciar por lo menos unos 15 recintos semi circulares estos de distintos tamaños, la altura promedio varía entre 0.50 a 0.80 m. un radio promedio de 1.50 a 2.20 m. y ancho de muro 0.60 m, estos recintos están construidos con material lítico de sillar, todas estas unidas con mortero de barro de aparejo rustico. Así mismo en los lados Suroeste y Sureste de la poligonal del sitio arqueológico se pudo evidenciar también una serie de estructuras funerarias todas estas ya profanadas, las mismas que se evidenciadas en gran cantidad, sus estructuras arquitectónicas son circulares y estas están construidas de la superficie de terreno hacia abajo, esto de acuerdo a lo que se evidencia en la actualidad. Los diámetros de estas estructuras varían de 1.00, 1.50, metros con un ancho de 0.50 m. y un ancho de muro 0.40 metros. También se pudo evidenciar pequeños muros que probablemente cumplieron la función de amurallamiento del monumento arqueológico prehispánico, puesto que estos se encuentran al rededor del sitio, la altura promedio de estas son de 1.10 metros de altura y el máximo de largo que se evidencio fue de 5 metros.
IV.6 Material Constructivo: Barro: Piedra: X Otros (madera, caña, huesos, etc.):
IV.6.1 Elemento Constructivo: Piedra sin trabajar: Piedra canteada: Piedra labrada: X Adobe hecho a mano: Adobe hecho en molde: Tapial: Otros:
IV.7 Técnica Constructiva: Descripción de la Técnica: El material lítico usado en sus construcciones es el sillar, el cual tiene mampostería de piedra sin trabajar y el tipo de aparejo rustico todas estas están unidas con mortero de barro.
IV.8 Material Cultural Asociado: Cerámica: Lítico: x Textil: Metal: Vegetal: Óseo Humano: Óseo Animal: Otros: Descripción: En el sitio arqueológico no se pudo identificar material cultural a nivel superficial, puesto que el sitio en la actualidad se encuentra en total abandono y la superficie se encuentra llena de vegetación.
IV.9 Filiación Cronológica: Precerámico: Cerámico Inicial: Horizonte Temprano: Intermedio Temprano:

MINISTERIO DE CULTURA
DIRECCIÓN DESCONCENTRADA DE CULTURA DE CUSCO

Arq. Gilberto Tarco Sánchez
RNA B7 1146 -

Horizonte Medio:	Intermedio Tardío:	Horizonte Tardío:	X
Descripción:			
Por sus características constructivas el sitio arqueológico es de filiación de época Horizonte Tardío (inca)			

V. ESTADO DE CONSERVACIÓN

V.1 Grado de Conservación:			
Bueno:	Regular:	Malo:	X
Descripción:			
El estado de conservación del sitio arqueológico es malo, definitivamente el factor natural es el que genera mayor impacto en cuanto a la conservación del monumento, mediante la vegetación arbustiva que crece en la zona generación el deterioro y colapso de los muros. así mismo el pastoreo de animales es un factor muy negativo de las mismas porque al momento de pastar los animales ellos se apoyan a los muros y así empieza el colapso de las mismas.			
V.2 Identificación de Impactos Ambientales:			
Explotación minera:	Líneas de transmisión eléctrica:	Obras viales:	
Obras de irrigación:	Gaseoductos, Poliductos, etc.:	Intervenciones no autorizadas:	
Desechos sólidos, desmonte, basura moderna, etc.:		Otros:	
Descripción:			

VI. REGISTRO


Registrado por: <u>Arqlo. Gilberto Tarco Sánchez</u>	Cargo: <u>Arqueologo.</u>
N° R.N.A. <u>BT-1146</u>	Fecha: <u>Enero 2024.</u>

VII. CROQUIS


Dibujarlos en hoja aparte y numerarlos de acuerdo a la ficha y el monumento registrado.	
1. De Localización	X
2. Del Monumento.	X
3. Corte / Perfil (opcional):	

MINISTERIO DE CULTURA
DIRECCIÓN DESCENTRALIZADA DE CULTURA DE CUSCO

Arqlo. Gilberto Tarco Sánchez
R.N.A. - BT 1146 -

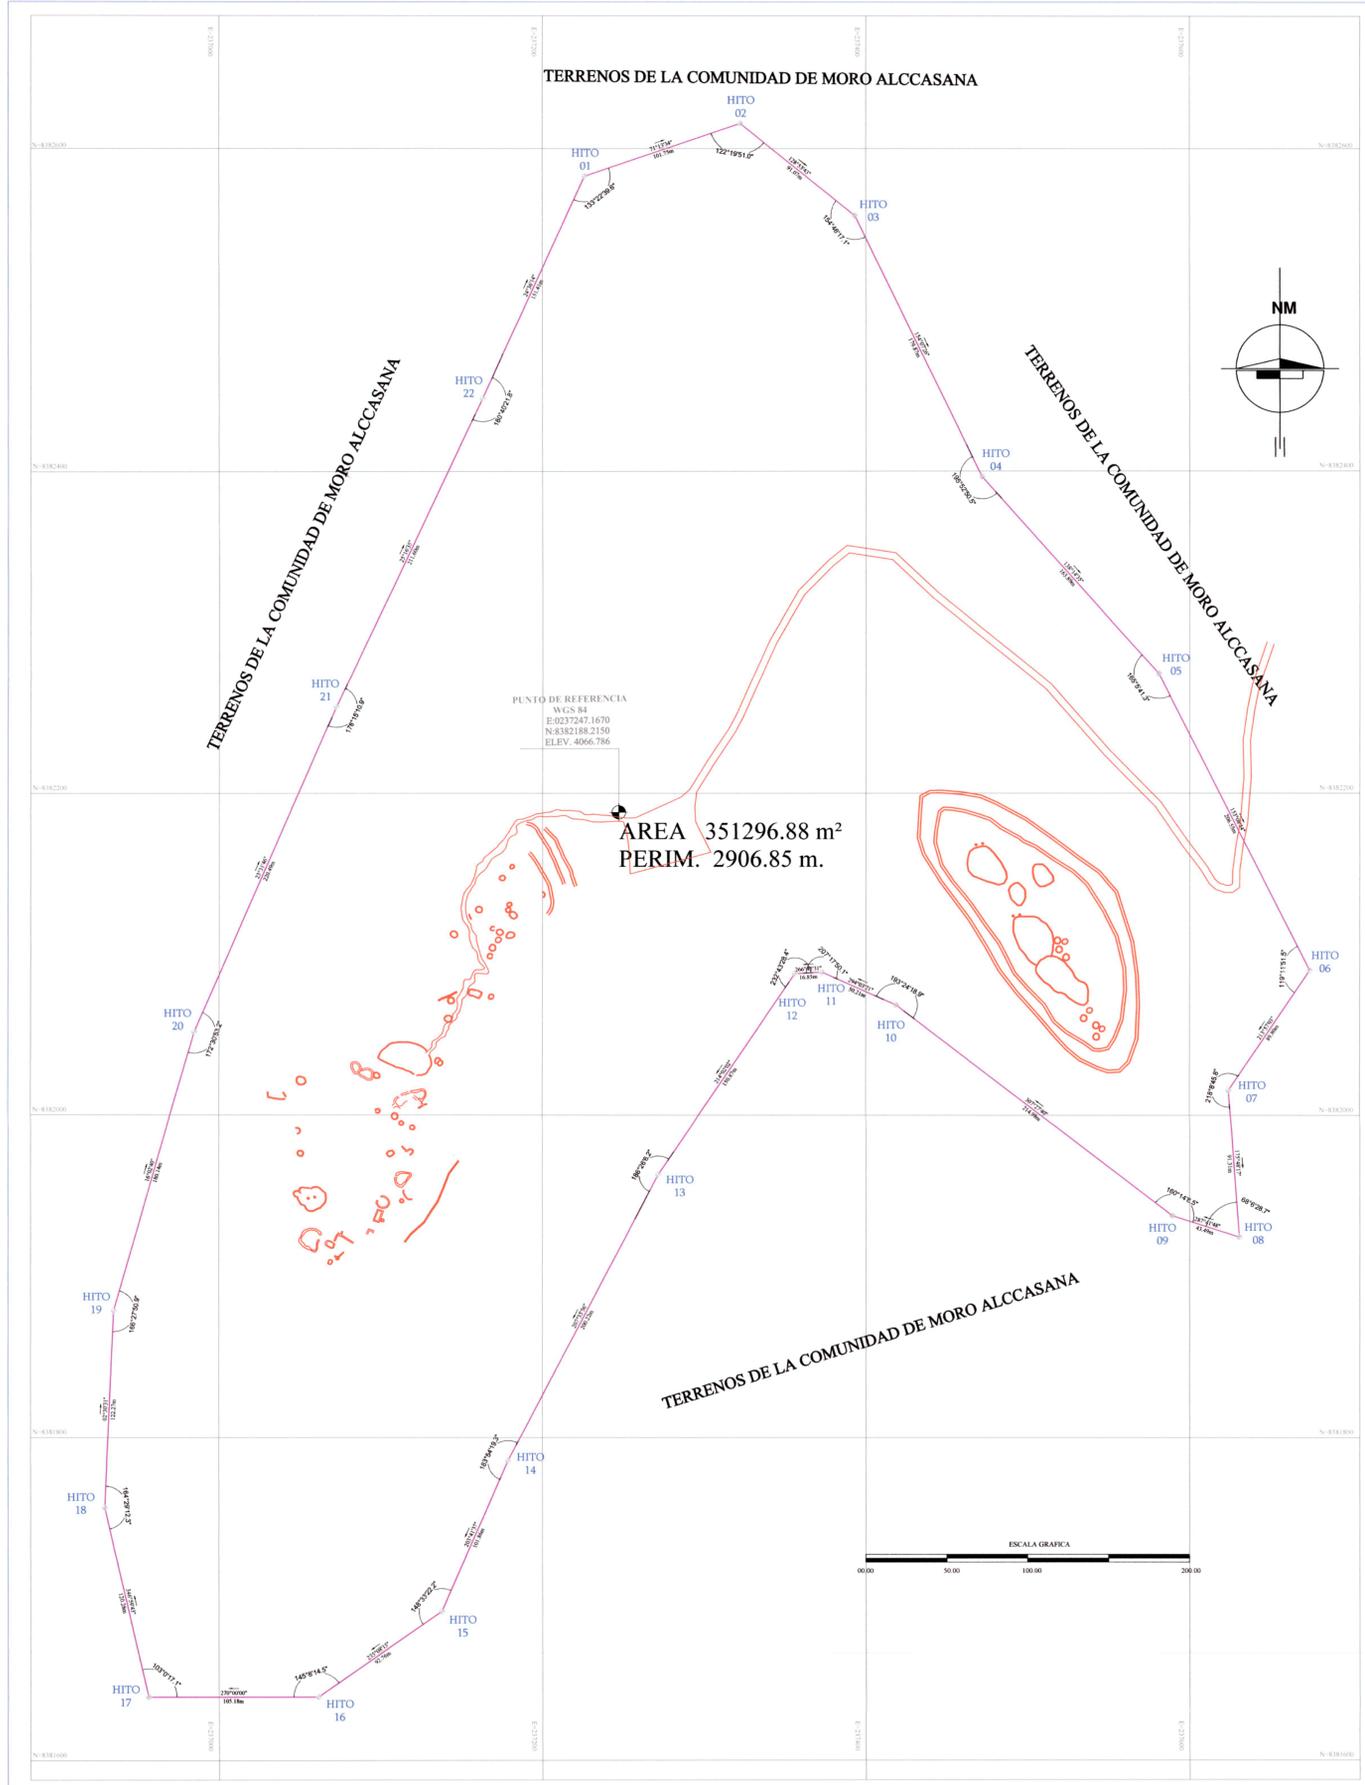

PLANO PERIMETRICO DEL SITIO ARQUEOLOGICO MOLLOQOSI
Esc:1/2000

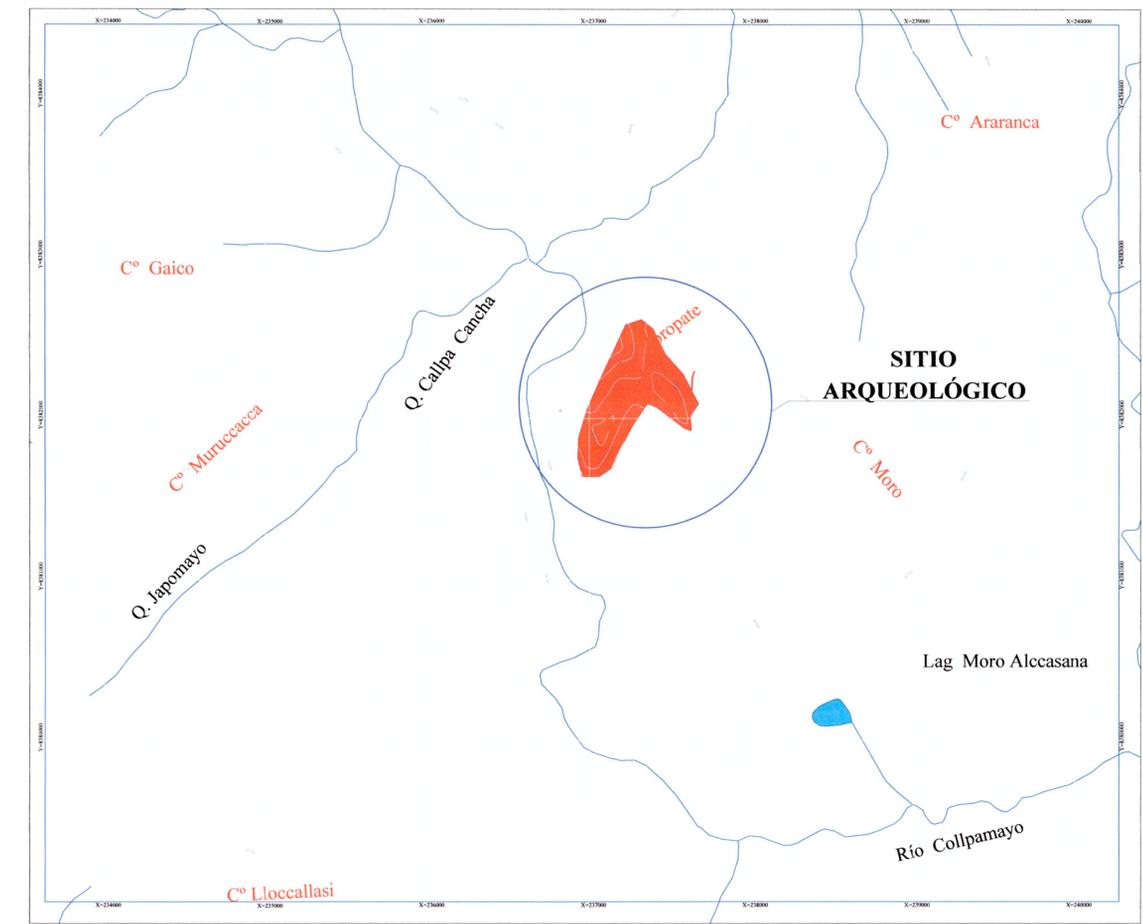

LOCALIZACION DEL SITIO ARQUEOLOGICO MOLLOQOSI
ESC:1/20000

LEYENDA

- DELIMITACION
- MURALLA
- CORRALES
- RECINTOS
- CONTEXTO FUNERARIO
- CAMINO CONTEMPORANEO
- CURVAS DE NIVEL
- HITOS

CUADRO DE DATOS DEL SITIO ARQUEOLOGICO MOLLOQOSI

HITO Nº	COORDENADAS WGS 84	LADO (del poligono)	ANGULO INTERNO	AZIMUT NORTE	DISTANCIA (metros)
H-01	237226.0041	8382582.8795 (H-01) AL (H-02)	71°13'34"	71°13'34"	101.75
H-02	237322.3406	8382615.6261 (H-02) AL (H-03)	128°53'43"	128°53'43"	91.07
H-03	237393.2197	8382558.4435 (H-03) AL (H-04)	154°7'26"	154°7'26"	179.87
H-04	237471.7215	8382396.6038 (H-04) AL (H-05)	138°14'35"	138°14'35"	163.89
H-05	237580.8660	8382274.3470 (H-05) AL (H-06)	153°8'54"	153°8'54"	206.55
H-06	237674.1590	8382090.0710 (H-06) AL (H-07)	213°57'3"	213°57'3"	89.80
H-07	237624.0100	8382015.5840 (H-07) AL (H-08)	175°48'17"	175°48'17"	91.31
H-08	237630.6900	8381924.5180 (H-08) AL (H-09)	287°41'48"	287°41'48"	43.49
H-09	237589.2580	8381937.7380 (H-09) AL (H-10)	307°27'40"	307°27'40"	214.98
H-10	237418.6170	8382068.4910 (H-10) AL (H-11)	294°32'21"	294°32'21"	50.21
H-11	237372.7630	8382088.9600 (H-11) AL (H-12)	266°45'31"	266°45'31"	16.85
H-12	237355.9360	8382088.0070 (H-12) AL (H-13)	214°2'2"	214°2'2"	150.87
H-13	237271.4950	8381962.9780 (H-13) AL (H-14)	207°35'56"	207°35'56"	200.22
H-14	237178.7380	8381785.5420 (H-14) AL (H-15)	203°41'37"	203°41'37"	101.86
H-15	237137.8070	8381692.2700 (H-15) AL (H-16)	235°8'15"	235°8'15"	92.76
H-16	237061.696	8381639.2480 (H-16) AL (H-17)	270°0'0"	270°0'0"	105.18
H-17	236956.5158	8381639.2480 (H-17) AL (H-18)	346°59'43"	346°59'43"	120.28
H-18	236929.4494	8381756.4410 (H-18) AL (H-19)	270°31"	270°31"	122.27
H-19	236934.8006	8381878.5894 (H-19) AL (H-20)	16°2'40"	16°2'40"	180.14
H-20	236984.5873	8382051.7104 (H-20) AL (H-21)	23°31'46"	23°31'46"	220.49
H-21	237072.6122	8382253.8686 (H-21) AL (H-22)	25°16'35"	25°16'35"	211.60
H-22	237162.9654	8382445.2152 (H-22) AL (H-01)	25°16'35"	24°36'14"	151.41

MINISTERIO DE CULTURA
DIRECCION REGIONAL DE CULTURA CUSCO
COORDINACION DE DIAGNOSTICO FUNERARIO Y PATRIMONIO

ING. HENRY RODOLFO CARBAJAL SICLLA
CIP: 191585 VERIFICADOR AD HOC
C.P. N° 0182371015

PERU Ministerio de Cultura

Plano perimétrico: SITIO ARQUEOLÓGICO MOLLOQOSI

Director DGC-C: Arq. GUIDO WALTER BAYRO ORELLANA

Jefe AFPA: Arq. MARCO ANTONIO DEL PEZO BENAVIDES

Responsable CCFL: Arq. GILBERTO TARCO SANCHEZ

Arq. Responsable: Arq. GILBERTO TARCO SANCHEZ

Veedor: ING. HENRY RODOLFO CARBAJAL SICLLA

Mapa de Levantamiento: Tipo: Nivel Arqueológico, Área: Tipo: Nivel Arqueológico, Área: Tipo: Nivel Arqueológico, Área: Tipo: Nivel Arqueológico

Coordenadas de Referencia: Este (X): 0237247.1670, Norte (Y): 8382188.2150, Elev. (Z): 4066.786 msnnm

Área: 351296.88m² (35.1296 ha)

Perímetro: 2906.85 m

Escala: 1 / 2000

Proyección: UTM, Datum: WGS84, Zona: 19 L

Carta de Referencia: 30 (VAUR)

Fecha de elaboración: 2024

UBICACION: CUSCO, ESPINAR, PICHIGLIA, MORO ALCCASANA

DA 0117