


# PLANO PERIMÉTRICO


Esc 1:500

DATUM PSAD 56 ZONA 17 SUR

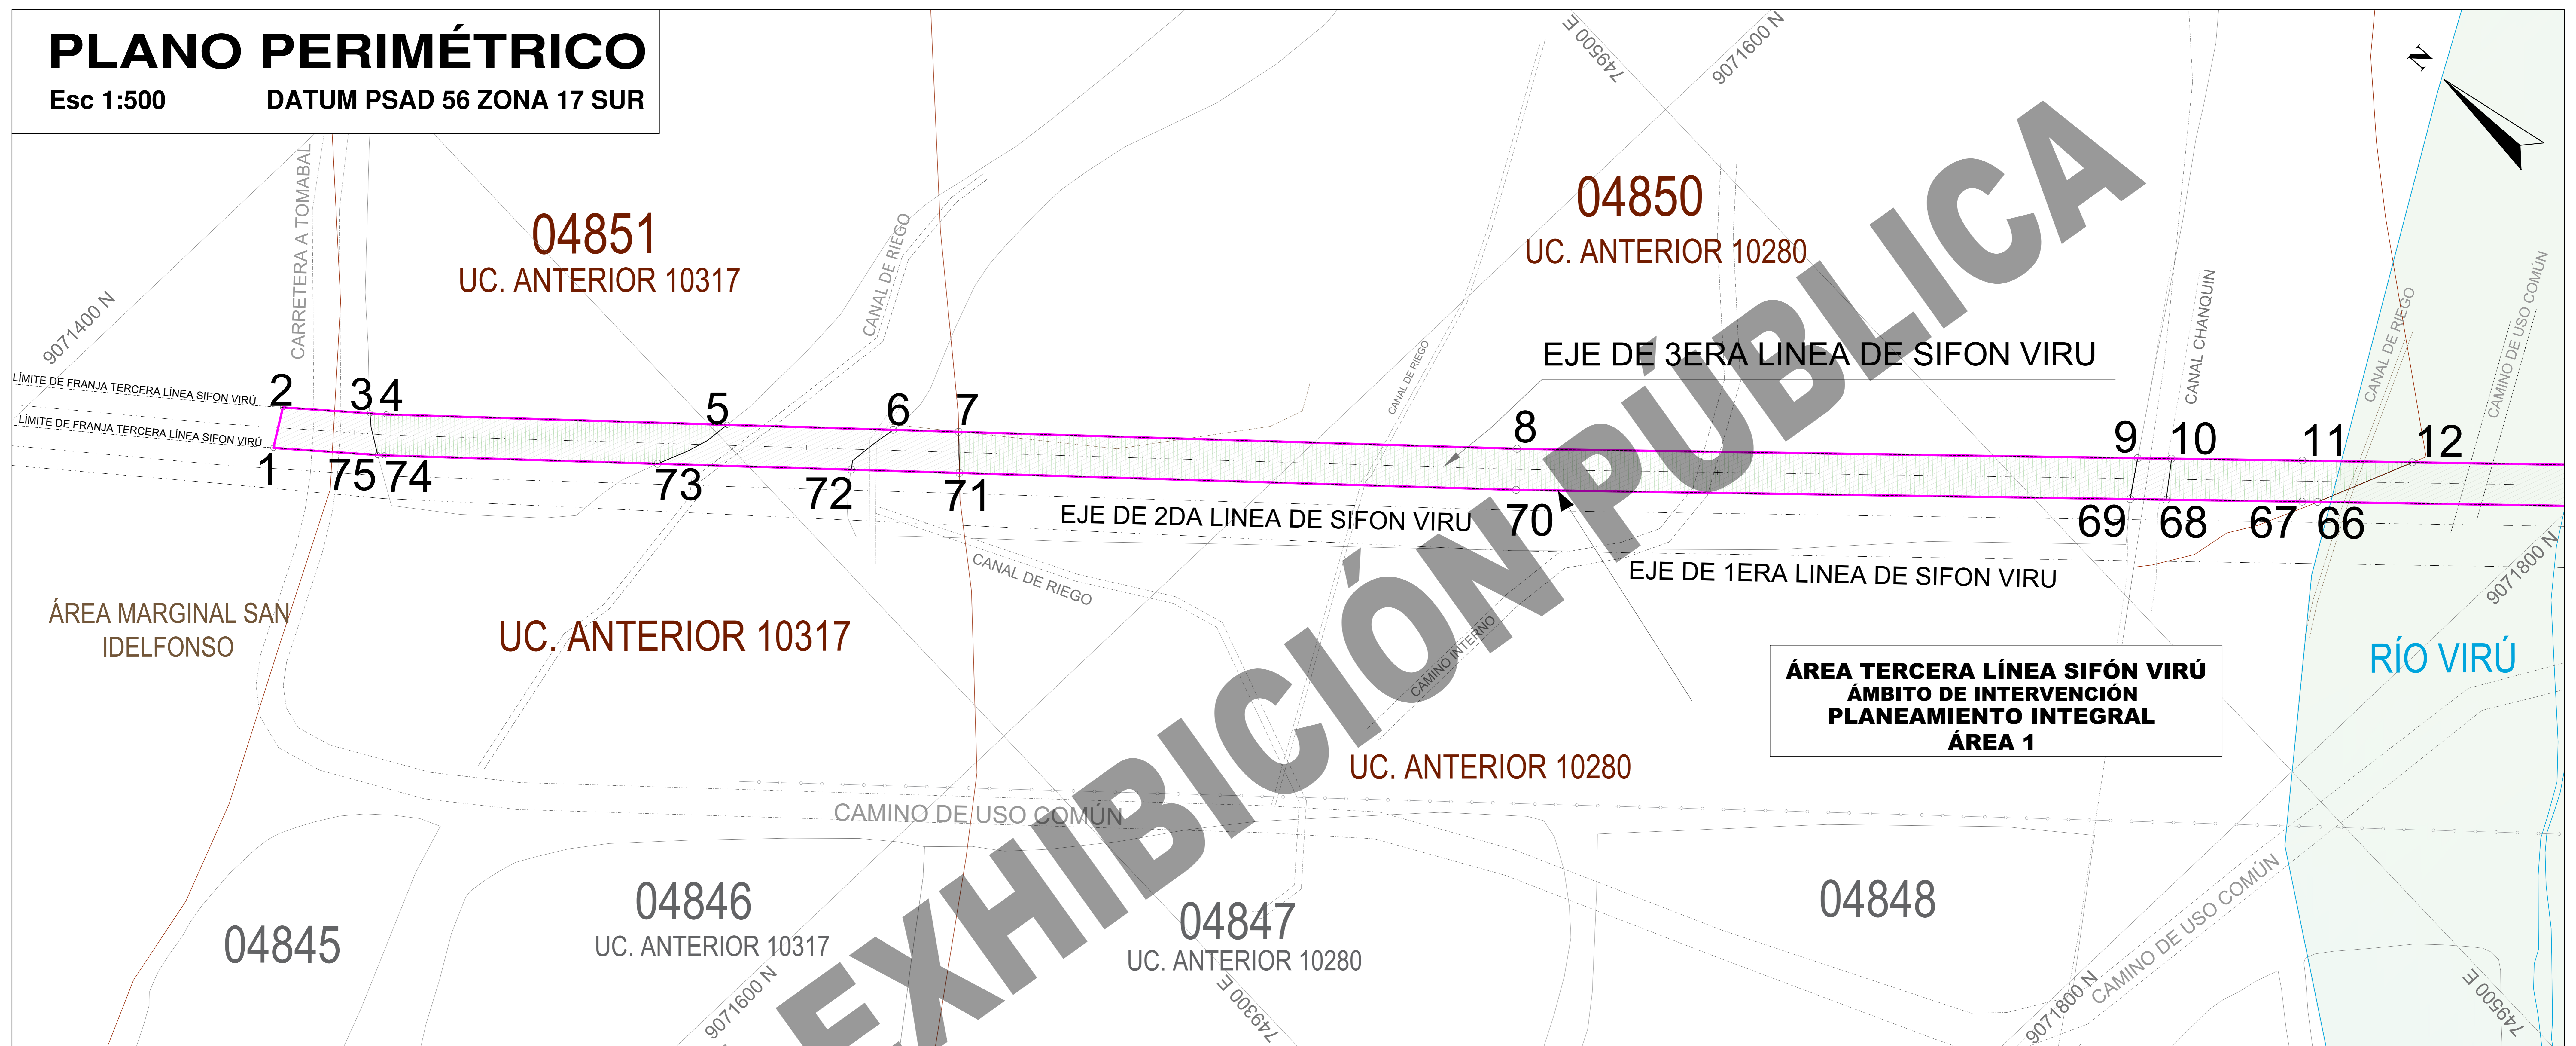

## PLANO DE LOCALIZACIÓN

ESCALA 1:7500

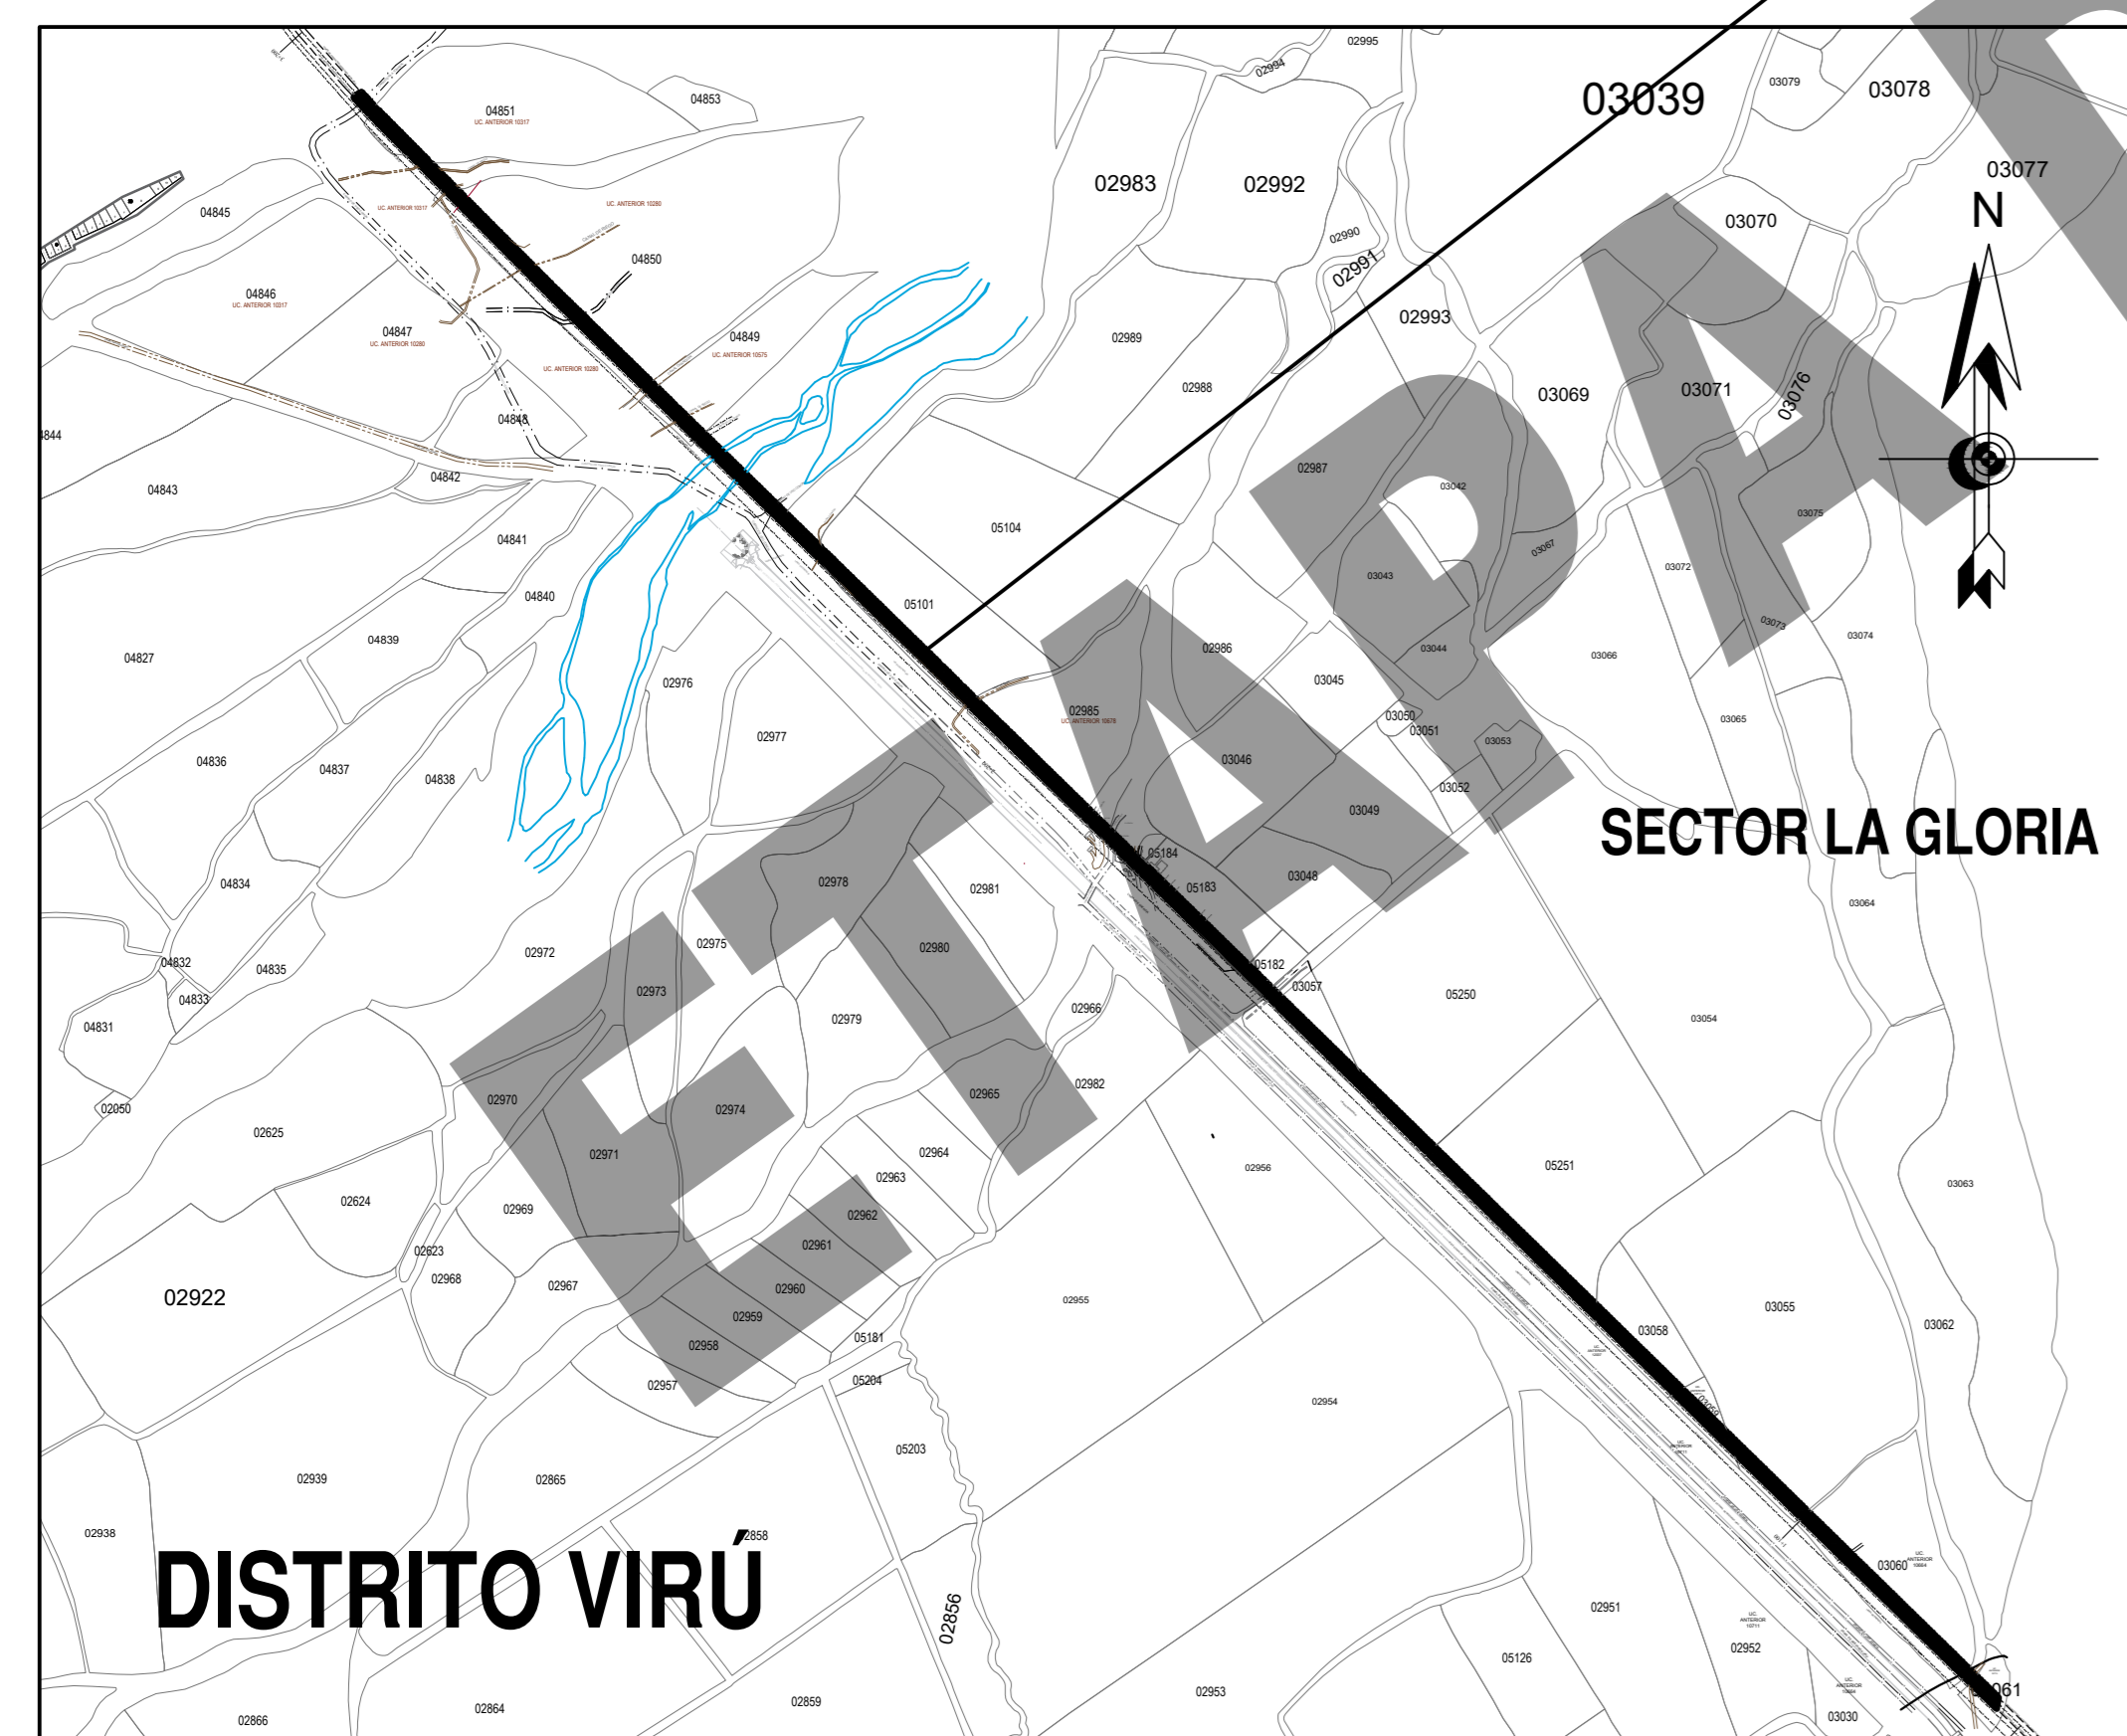

CUADRO DE COORDENADAS UTM PSAD 56 ZONA 17S					
VERTICE	LADO	DIST.	ANGULO	ESTE	NORTE
1	1 - 2	9.12	80°34'37"	749227.05	9071756.16
2	2 - 3	19.14	99°25'23"	749234.68	9071761.17
3	3 - 4	3.60	180°0'0"	749247.65	9071747.09
4	4 - 5	74.86	182°9'59"	749250.09	9071744.45
5	5 - 6	36.47	180°0'0"	749302.86	9071691.35
6	6 - 7	14.35	180°0'0"	749328.57	9071665.48
7	7 - 8	122.62	179°59'60"	749338.69	9071655.31
8	8 - 9	136.24	180°52'38"	749425.13	9071568.34
9	9 - 10	7.44	179°59'60"	749522.64	9071473.20
10	10 - 11	28.80	179°59'60"	749527.96	9071468.00
11	11 - 12	24.15	179°57'47"	749548.57	9071447.89
12	12 - 13	127.99	179°59'60"	749565.85	9071431.01
66	66 - 67	3.39	180°0'0"	749544.71	9071439.08
67	67 - 68	29.85	180°2'13"	749542.29	9071441.45
68	68 - 69	7.88	179°59'60"	749520.92	9071462.30
69	69 - 70	134.81	180°0'0"	749515.29	9071467.80
70	70 - 71	122.23	179°7'22"	749418.80	9071561.95
71	71 - 72	23.78	180°0'0"	749332.62	9071648.64
72	72 - 73	42.47	180°0'0"	749315.86	9071665.51
73	73 - 74	60.06	180°0'0"	749285.92	9071695.63
74	74 - 75	1.43	177°50'1"	749243.58	9071738.22
75	75 - 1	22.96	179°59'60"	749242.61	9071739.28

ÁREA 1 = (P1-P12,P66-P75)      ÁREA: 2.055 ha  
PERÍMETRO: 4587.72 m

### LEYENDA

	ÁREA TERCERA LÍNEA SIFÓN VIRÚ ÁMBITO DE INTERVENCIÓN -P.I.
	PREDIOS AFECTADOS POR ÁREA CORRESPONDIENTE A TERCERA LÍNEA SIFÓN VIRÚ
	ÁREA DE PREDIOS AFECTADA POR TERCERA LÍNEA SIFÓN VIRÚ
	FAJA MARGINAL RÍO VIRÚ
	EJE DE TERCERA LÍNEA SIFÓN VIRÚ III ETAPA PECH
	LÍMITE DE FRANJA TERCERA LÍNEA SIFÓN VIRÚ - III ETAPA
	LÍNEA DE ENERGÍA
	CANAL DE RIEGO
	CAMINOS - CARRETERA

PROYECTO:

**PLANEAMIENTO INTEGRAL**  
TERCERA LÍNEA SIFÓN VIRÚ



DATUM : PSAD 56' SISTEMA DE PROYECCION : UTM HEMISFERIO: Sur - ZONA : 17

PROPIETARIO:

PROYECTO ESPECIAL CHAVIMOCHIC - PECH

UBICACION:

SECTOR : LA GLORIA  
DISTRITO : VIRÚ  
PROVINCIA : VIRÚ  
DEPARTAMENTO : LA LIBERTAD

PLANO:

**PERIMÉTRICO**

PARTIDA ELECTRÓNICA:

PROFESIONAL RESPONSABLE:

N° DE LAMINA:

**P-01**

ESCALA : indicada

FECHA : JULIO 2024

CAD : -