


# PLANO PERIMÉTRICO

Esc 1:500

DATUM PSAD 56 ZONA 17 SUR


**ÁREA TERCERA LÍNEA SIFÓN VIRÚ**  
**ÁMBITO DE INTERVENCIÓN**  
**PLANEAMIENTO INTEGRAL**  
**ÁREA 2: 4.12 HAS**

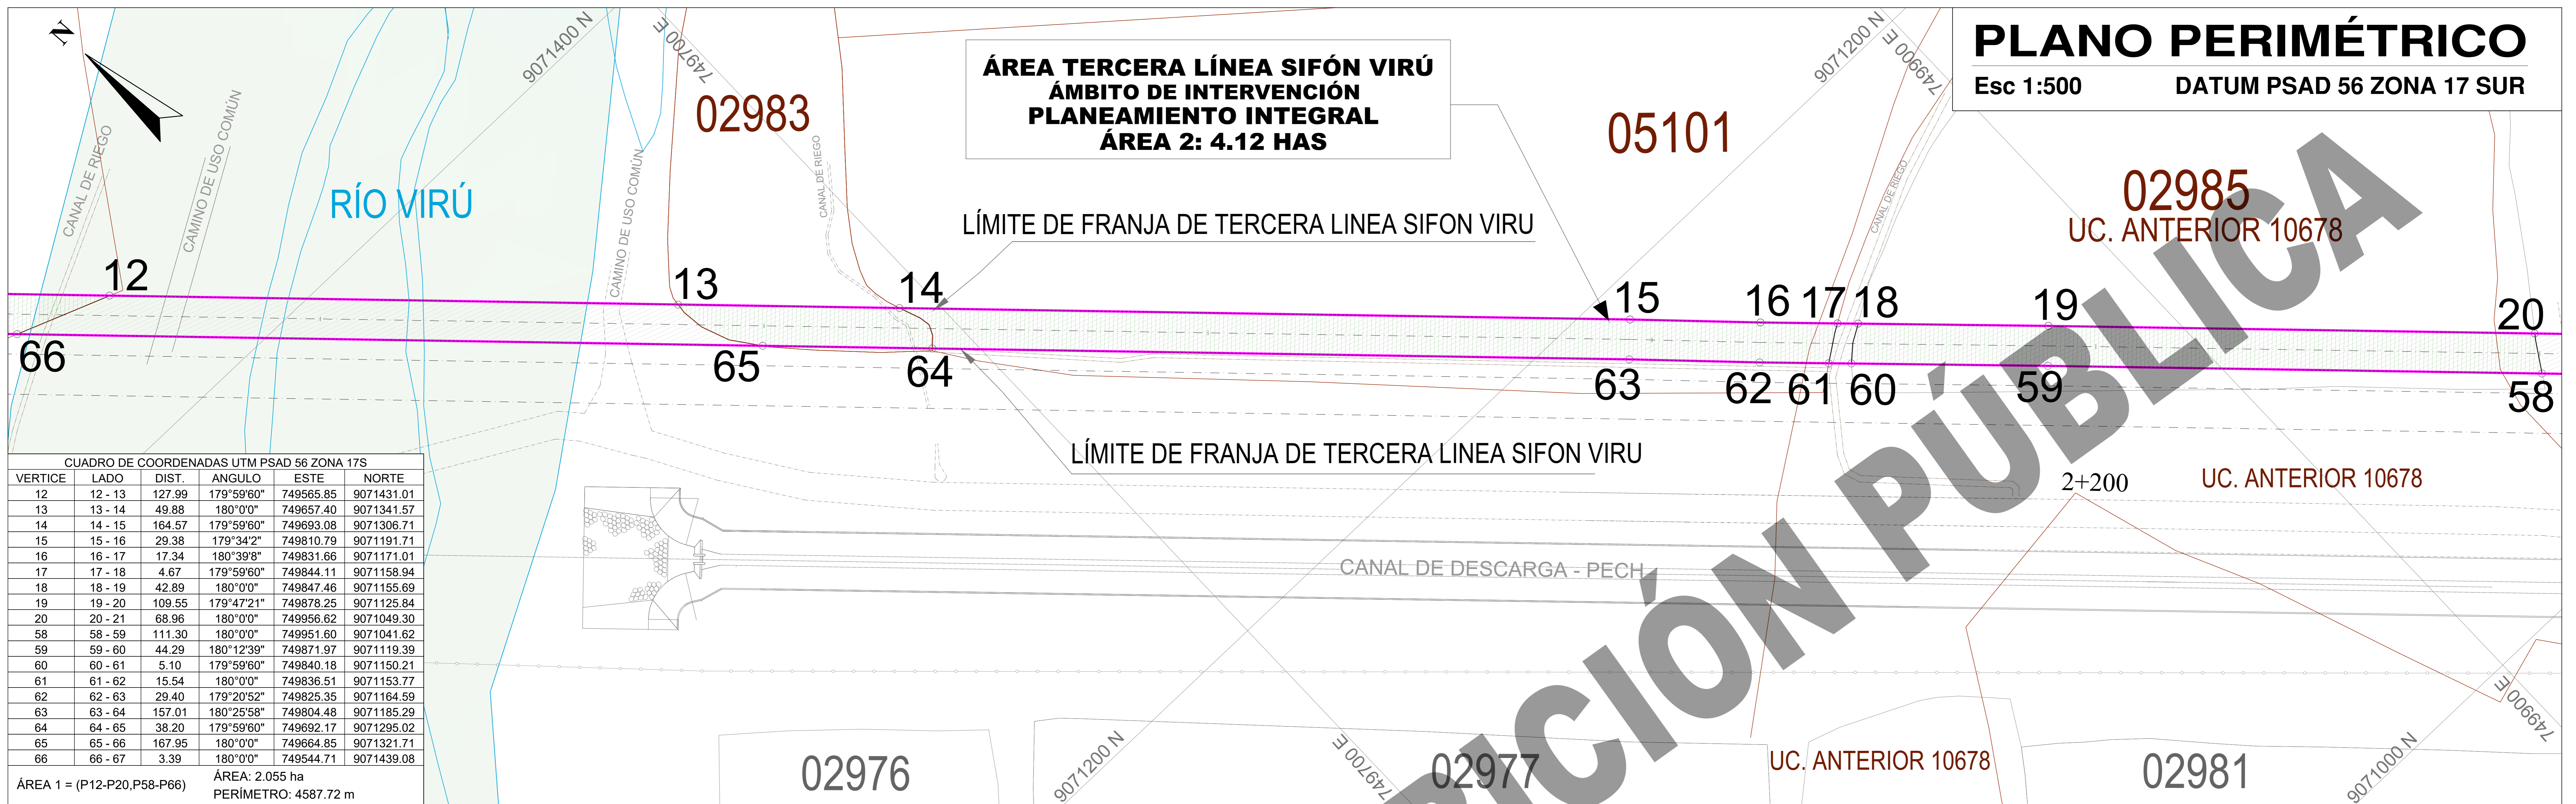

CUADRO DE COORDENADAS UTM PSAD 56 ZONA 17S

VERTICE	LADO	DIST.	ANGULO	ESTE	NORTE
12	12 - 13	127.99	179°59'60"	749565.85	9071431.01
13	13 - 14	49.88	180°0'0"	749657.40	9071341.57
14	14 - 15	164.57	179°59'60"	749693.08	9071306.71
15	15 - 16	29.38	179°34'2"	749810.79	9071191.71
16	16 - 17	17.34	180°39'8"	749831.66	9071171.01
17	17 - 18	4.67	179°59'60"	749844.11	9071158.94
18	18 - 19	42.89	180°0'0"	749847.46	9071155.69
19	19 - 20	109.55	179°47'21"	749878.25	9071125.84
20	20 - 21	68.96	180°0'0"	749956.62	9071049.30
58	58 - 59	111.30	180°0'0"	749951.60	9071041.62
59	59 - 60	44.29	180°12'39"	749871.97	9071119.39
60	60 - 61	5.10	179°59'60"	749840.18	9071150.21
61	61 - 62	15.54	180°0'0"	749836.51	9071153.77
62	62 - 63	29.40	179°20'52"	749825.35	9071164.59
63	63 - 64	157.01	180°25'58"	749804.48	9071185.29
64	64 - 65	38.20	179°59'60"	749692.17	9071295.02
65	65 - 66	167.95	180°0'0"	749664.85	9071321.71
66	66 - 67	3.39	180°0'0"	749544.71	9071439.08

ÁREA 1 = (P12-P20,P58-P66)      ÁREA: 2.055 ha  
 PERÍMETRO: 4587.72 m

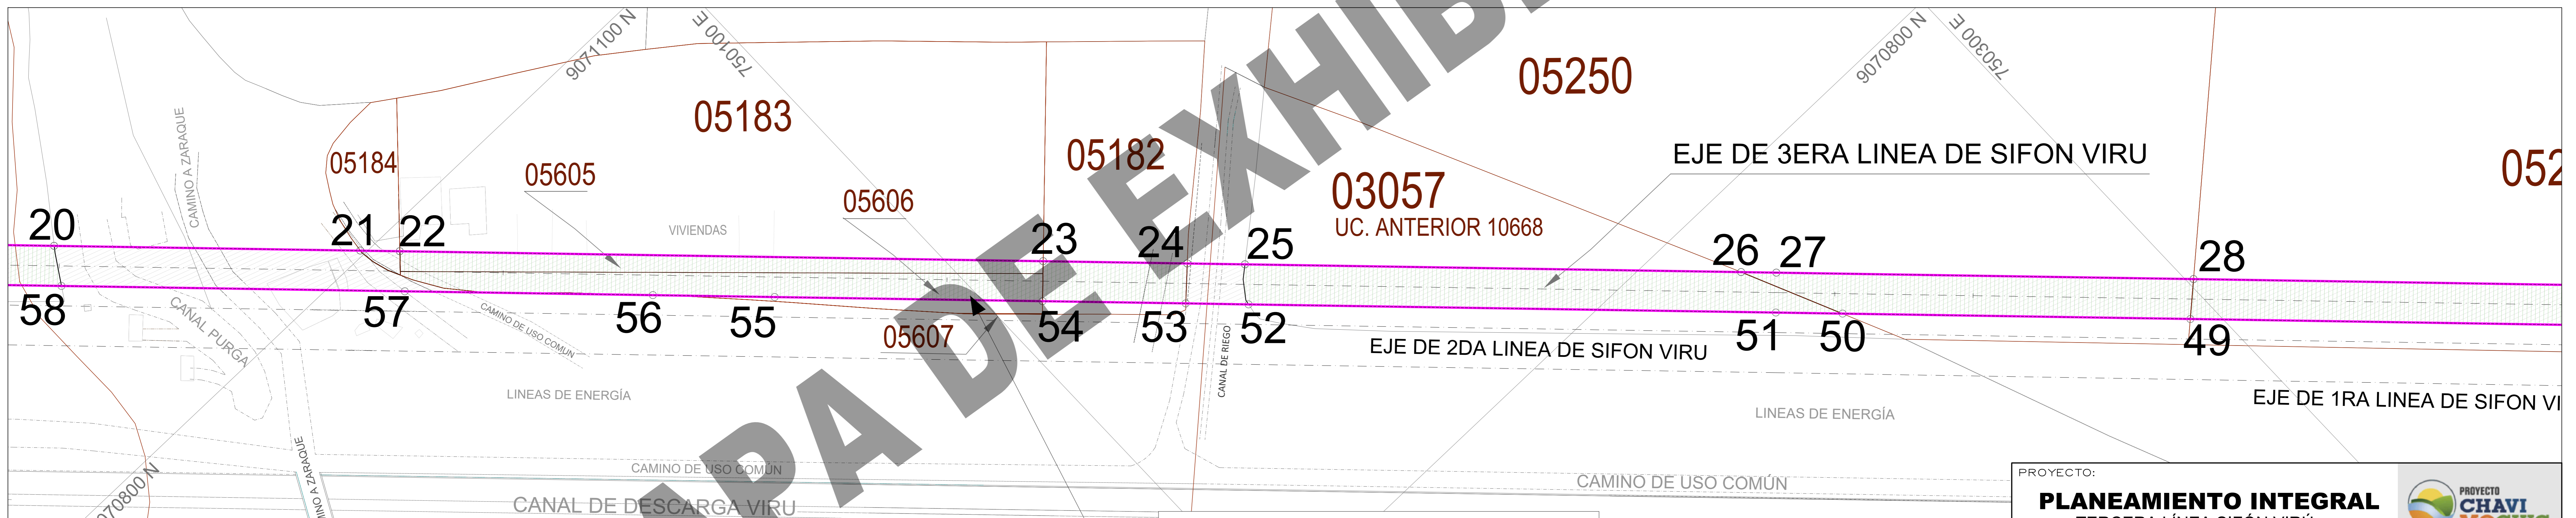

**ÁREA TERCERA LÍNEA SIFÓN VIRÚ**  
**ÁMBITO DE INTERVENCIÓN**  
**PLANEAMIENTO INTEGRAL**  
**ÁREA 3**

CUADRO DE COORDENADAS UTM PSAD 56 ZONA 17S

VERTICE	LADO	DIST.	ANGULO	ESTE	NORTE
20	20 - 21	68.96	180°0'0"	749956.62	9071049.30
21	21 - 22	8.88	180°0'0"	750005.95	9071001.11
22	22 - 23	144.93	179°59'60"	750012.31	9070994.90
23	23 - 24	32.45	180°0'0"	750115.99	9070893.64
24	24 - 25	12.99	179°59'60"	750139.21	9070870.96
25	25 - 26	111.78	180°0'0"	750148.50	9070861.88
26	26 - 27	7.94	179°59'60"	750228.47	9070783.78
27	27 - 28	93.97	180°0'12"	750234.15	9070778.23
28	28 - 29	124.98	179°59'60"	750301.38	9070712.58
49	49 - 50	78.37	180°0'0"	750294.67	9070706.55
50	50 - 51	15.01	179°59'60"	750238.60	9070761.31
51	51 - 52	118.75	179°59'48"	750227.86	9070771.80
52	52 - 53	14.16	180°0'0"	750142.91	9070854.77
53	53 - 54	32.26	180°0'0"	750132.78	9070864.66
54	54 - 55	60.35	180°0'14"	750109.71	9070887.20
55	55 - 56	27.42	179°59'14"	750066.53	9070929.36
56	56 - 57	55.90	180°0'31"	750046.91	9070948.53
57	57 - 58	77.34	179°59'60"	750006.93	9070987.58
58	58 - 59	111.30	180°0'0"	749951.60	9071041.62

ÁREA 3 = (P20-P28,P49-P58)      ÁREA: 2.055 ha  
 PERÍMETRO: 4587.72 m

LEYENDA

- ÁREA TERCERA LÍNEA SIFÓN VIRÚ ÁMBITO DE INTERVENCIÓN -P.I.
- PREDIOS AFECTADOS POR ÁREA CORRESPONDIENTE A TERCERA LÍNEA SIFÓN VIRÚ
- ÁREA DE PREDIOS AFECTADA POR TERCERA LÍNEA SIFÓN VIRÚ
- FAJA MARGINAL RÍO VIRÚ
- EJE DE TERCERA LÍNEA SIFÓN VIRÚ III ETAPA PECH
- LÍMITE DE FRANJA TERCERA LÍNEA SIFÓN VIRÚ - III ETAPA
- LÍNEA DE ENERGÍA
- CANAL DE RIEGO
- CAMINOS - CARRETERA

PROYECTO: **PLANEAMIENTO INTEGRAL TERCERA LÍNEA SIFÓN VIRÚ**

DATUM : PSAD 56' SISTEMA DE PROYECCION : UTM HEMISFERIO: Sur - ZONA : 17

PROPIETARIO: PROYECTO ESPECIAL CHAVIMOCHIC - PECH

UBICACION: SECTOR : LA GLORIA  
 DISTRITO : VIRÚ  
 PROVINCIA : VIRÚ  
 DEPARTAMENTO : LA LIBERTAD

PLANO: **PERIMÉTRICO**

PARTIDA ELECTRÓNICA:

PROFESIONAL RESPONSABLE: N° DE LAMINA: **P-02**

ESCALA: indicada      FECHA: JULIO 2024      CAD: -