


# PLANO PERIMÉTRICO

Esc 1:500

DATUM PSAD 56 ZONA 17 SUR

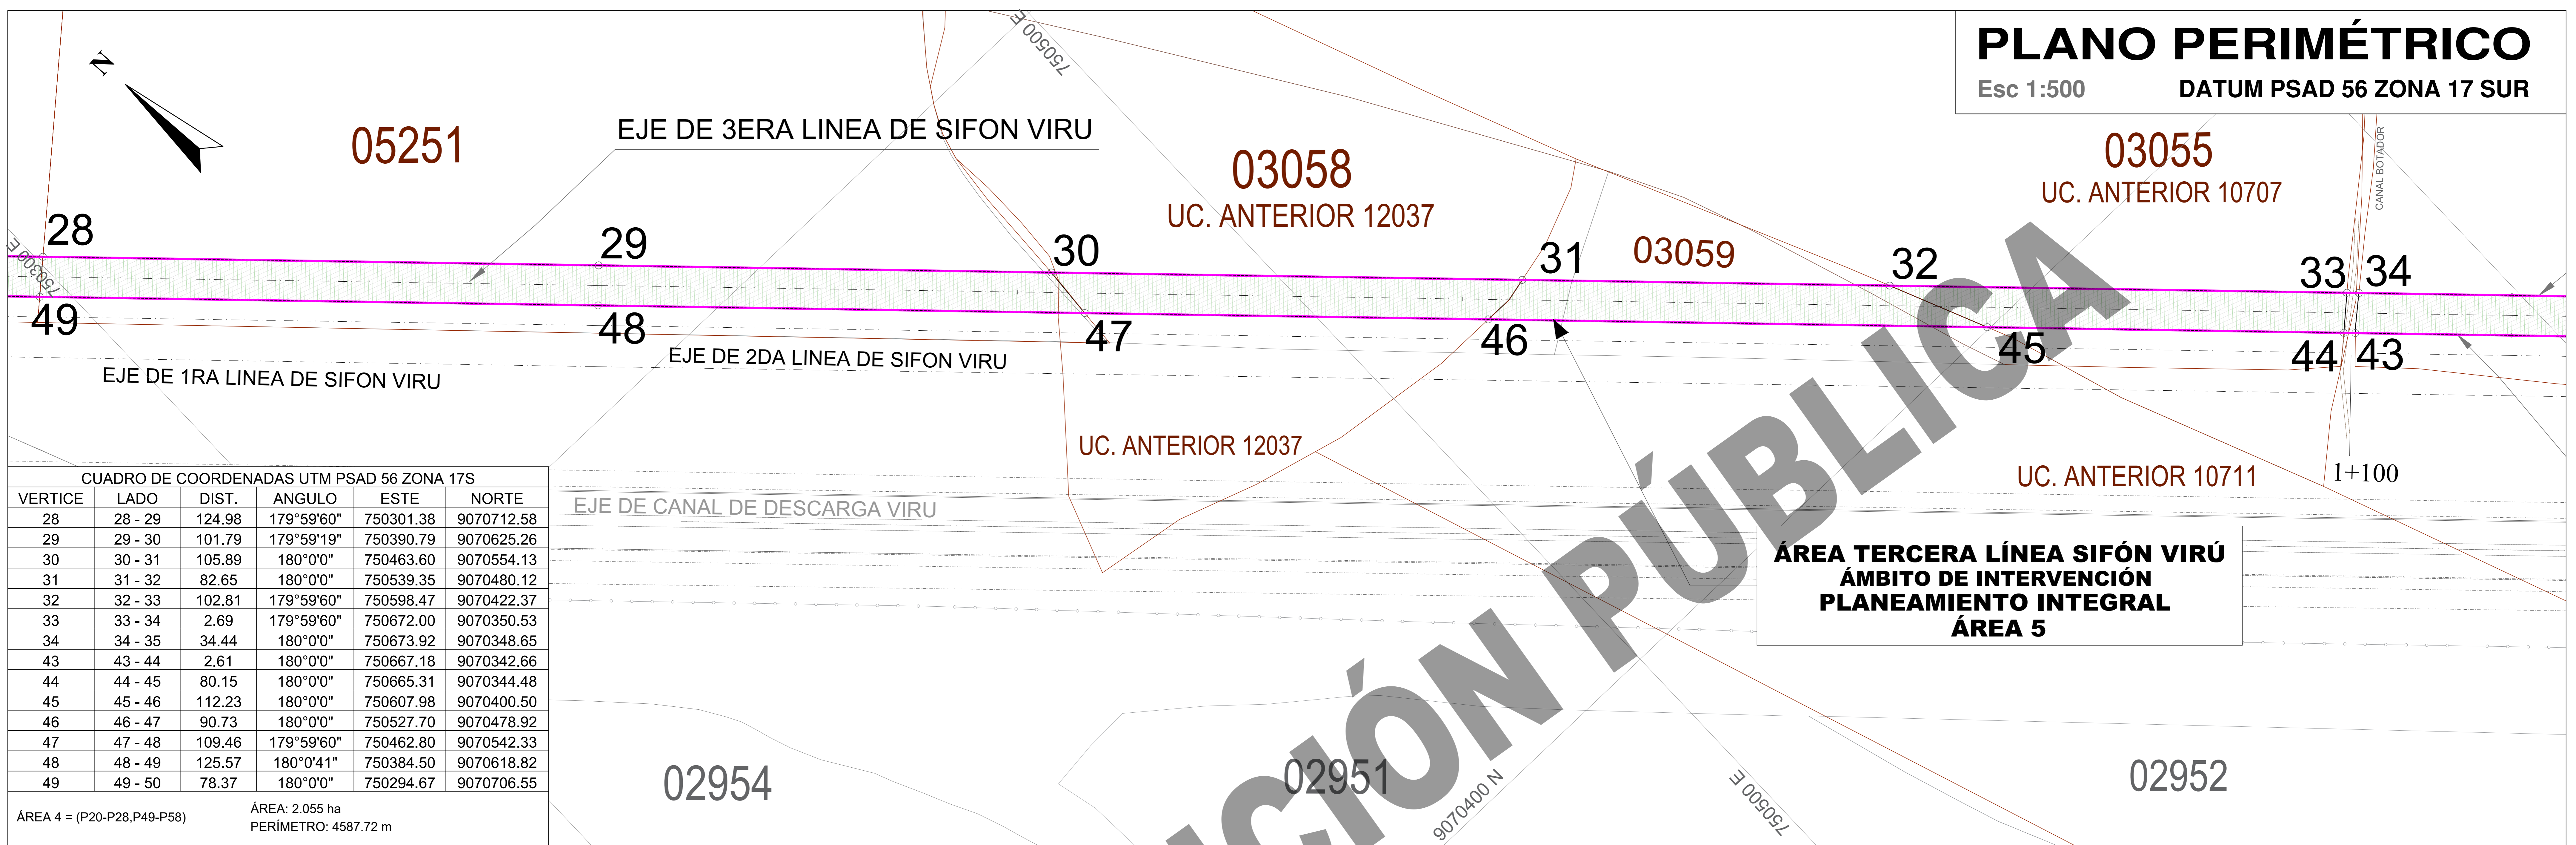


CUADRO DE COORDENADAS UTM PSAD 56 ZONA 17S

VERTICE	LADO	DIST.	ANGULO	ESTE	NORTE
28	28 - 29	124.98	179°59'60"	750301.38	9070712.58
29	29 - 30	101.79	179°59'19"	750390.79	9070625.26
30	30 - 31	105.89	180°0'0"	750463.60	9070554.13
31	31 - 32	82.65	180°0'0"	750539.35	9070480.12
32	32 - 33	102.81	179°59'60"	750598.47	9070422.37
33	33 - 34	2.69	179°59'60"	750672.00	9070350.53
34	34 - 35	34.44	180°0'0"	750673.92	9070348.65
43	43 - 44	2.61	180°0'0"	750667.18	9070342.66
44	44 - 45	80.15	180°0'0"	750665.31	9070344.48
45	45 - 46	112.23	180°0'0"	750607.98	9070400.50
46	46 - 47	90.73	180°0'0"	750527.70	9070478.92
47	47 - 48	109.46	179°59'60"	750462.80	9070542.33
48	48 - 49	125.57	180°0'41"	750384.50	9070618.82
49	49 - 50	78.37	180°0'0"	750294.67	9070706.55

ÁREA 4 = (P20-P28, P49-P58)    ÁREA: 2.055 ha  
PERÍMETRO: 4587.72 m

**ÁREA TERCERA LÍNEA SIFÓN VIRÚ**  
**ÁMBITO DE INTERVENCIÓN**  
**PLANEAMIENTO INTEGRAL**  
**ÁREA 5**

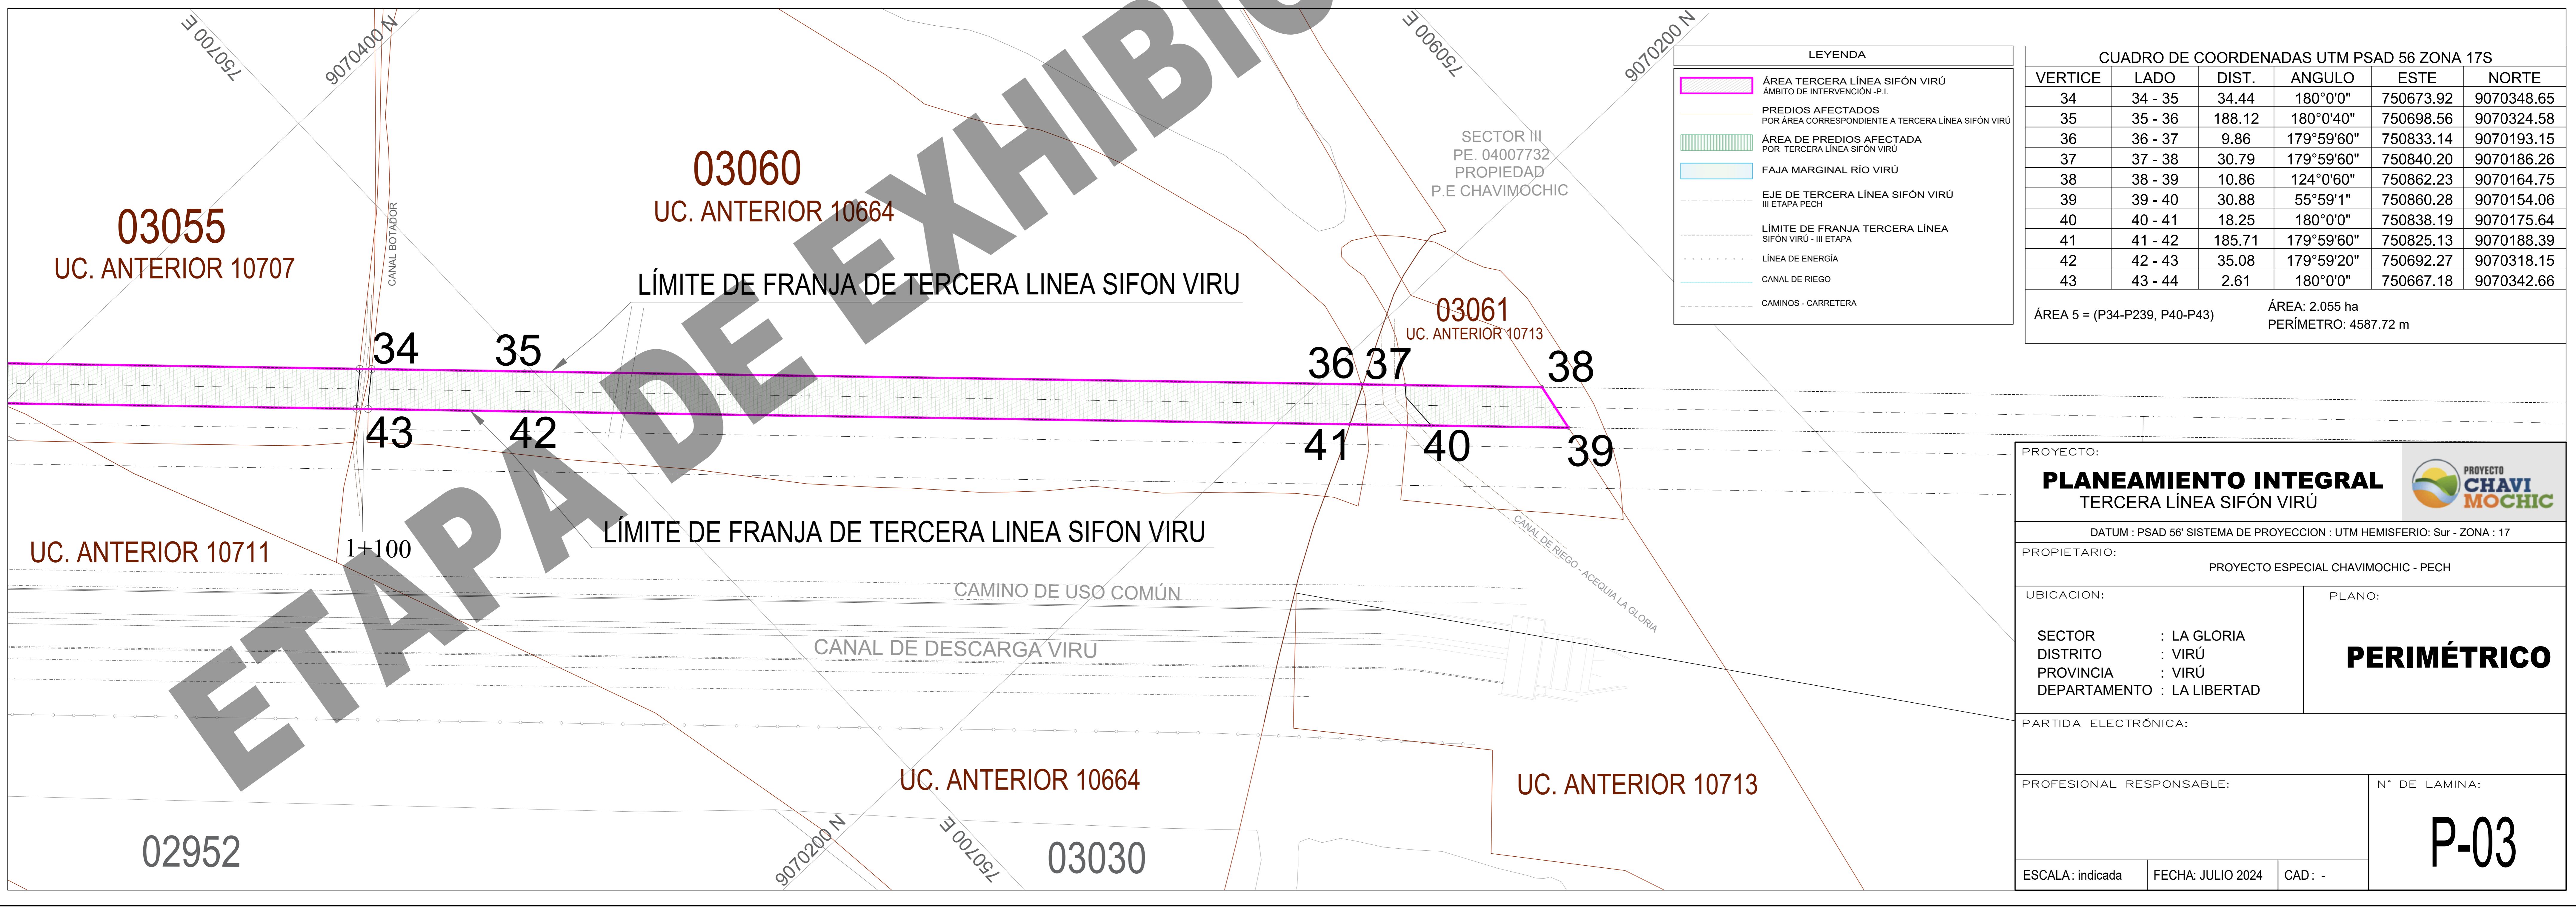

LEYENDA

- ÁREA TERCERA LÍNEA SIFÓN VIRÚ ÁMBITO DE INTERVENCIÓN - P.I.
- PREDIOS AFECTADOS POR ÁREA CORRESPONDIENTE A TERCERA LÍNEA SIFÓN VIRÚ
- ÁREA DE PREDIOS AFECTADA POR TERCERA LÍNEA SIFÓN VIRÚ
- FAJA MARGINAL RÍO VIRÚ
- EJE DE TERCERA LÍNEA SIFÓN VIRÚ III ETAPA PECH
- LÍMITE DE FRANJA TERCERA LÍNEA SIFÓN VIRÚ - III ETAPA
- LÍNEA DE ENERGÍA
- CANAL DE RIEGO
- CAMINOS - CARRETERA

CUADRO DE COORDENADAS UTM PSAD 56 ZONA 17S

VERTICE	LADO	DIST.	ANGULO	ESTE	NORTE
34	34 - 35	34.44	180°0'0"	750673.92	9070348.65
35	35 - 36	188.12	180°0'40"	750698.56	9070324.58
36	36 - 37	9.86	179°59'60"	750833.14	9070193.15
37	37 - 38	30.79	179°59'60"	750840.20	9070186.26
38	38 - 39	10.86	124°0'60"	750862.23	9070164.75
39	39 - 40	30.88	55°59'1"	750860.28	9070154.06
40	40 - 41	18.25	180°0'0"	750838.19	9070175.64
41	41 - 42	185.71	179°59'60"	750825.13	9070188.39
42	42 - 43	35.08	179°59'20"	750692.27	9070318.15
43	43 - 44	2.61	180°0'0"	750667.18	9070342.66

ÁREA 5 = (P34-P239, P40-P43)    ÁREA: 2.055 ha  
PERÍMETRO: 4587.72 m

PROYECTO: **PLANEAMIENTO INTEGRAL TERCERA LÍNEA SIFÓN VIRÚ**

DATUM : PSAD 56° SISTEMA DE PROYECCION : UTM HEMISFERIO: Sur - ZONA : 17

PROPIETARIO: PROYECTO ESPECIAL CHAVIMOCHIC - PECH

UBICACION: SECTOR : LA GLORIA  
DISTRITO : VIRÚ  
PROVINCIA : VIRÚ  
DEPARTAMENTO : LA LIBERTAD

PLANO: **PERIMÉTRICO**

PARTIDA ELECTRÓNICA:

PROFESIONAL RESPONSABLE: N° DE LAMINA: **P-03**

ESCALA: indicada    FECHA: JULIO 2024    CAD: -