# PLANO DE UBICACION

ESCALA 1/500

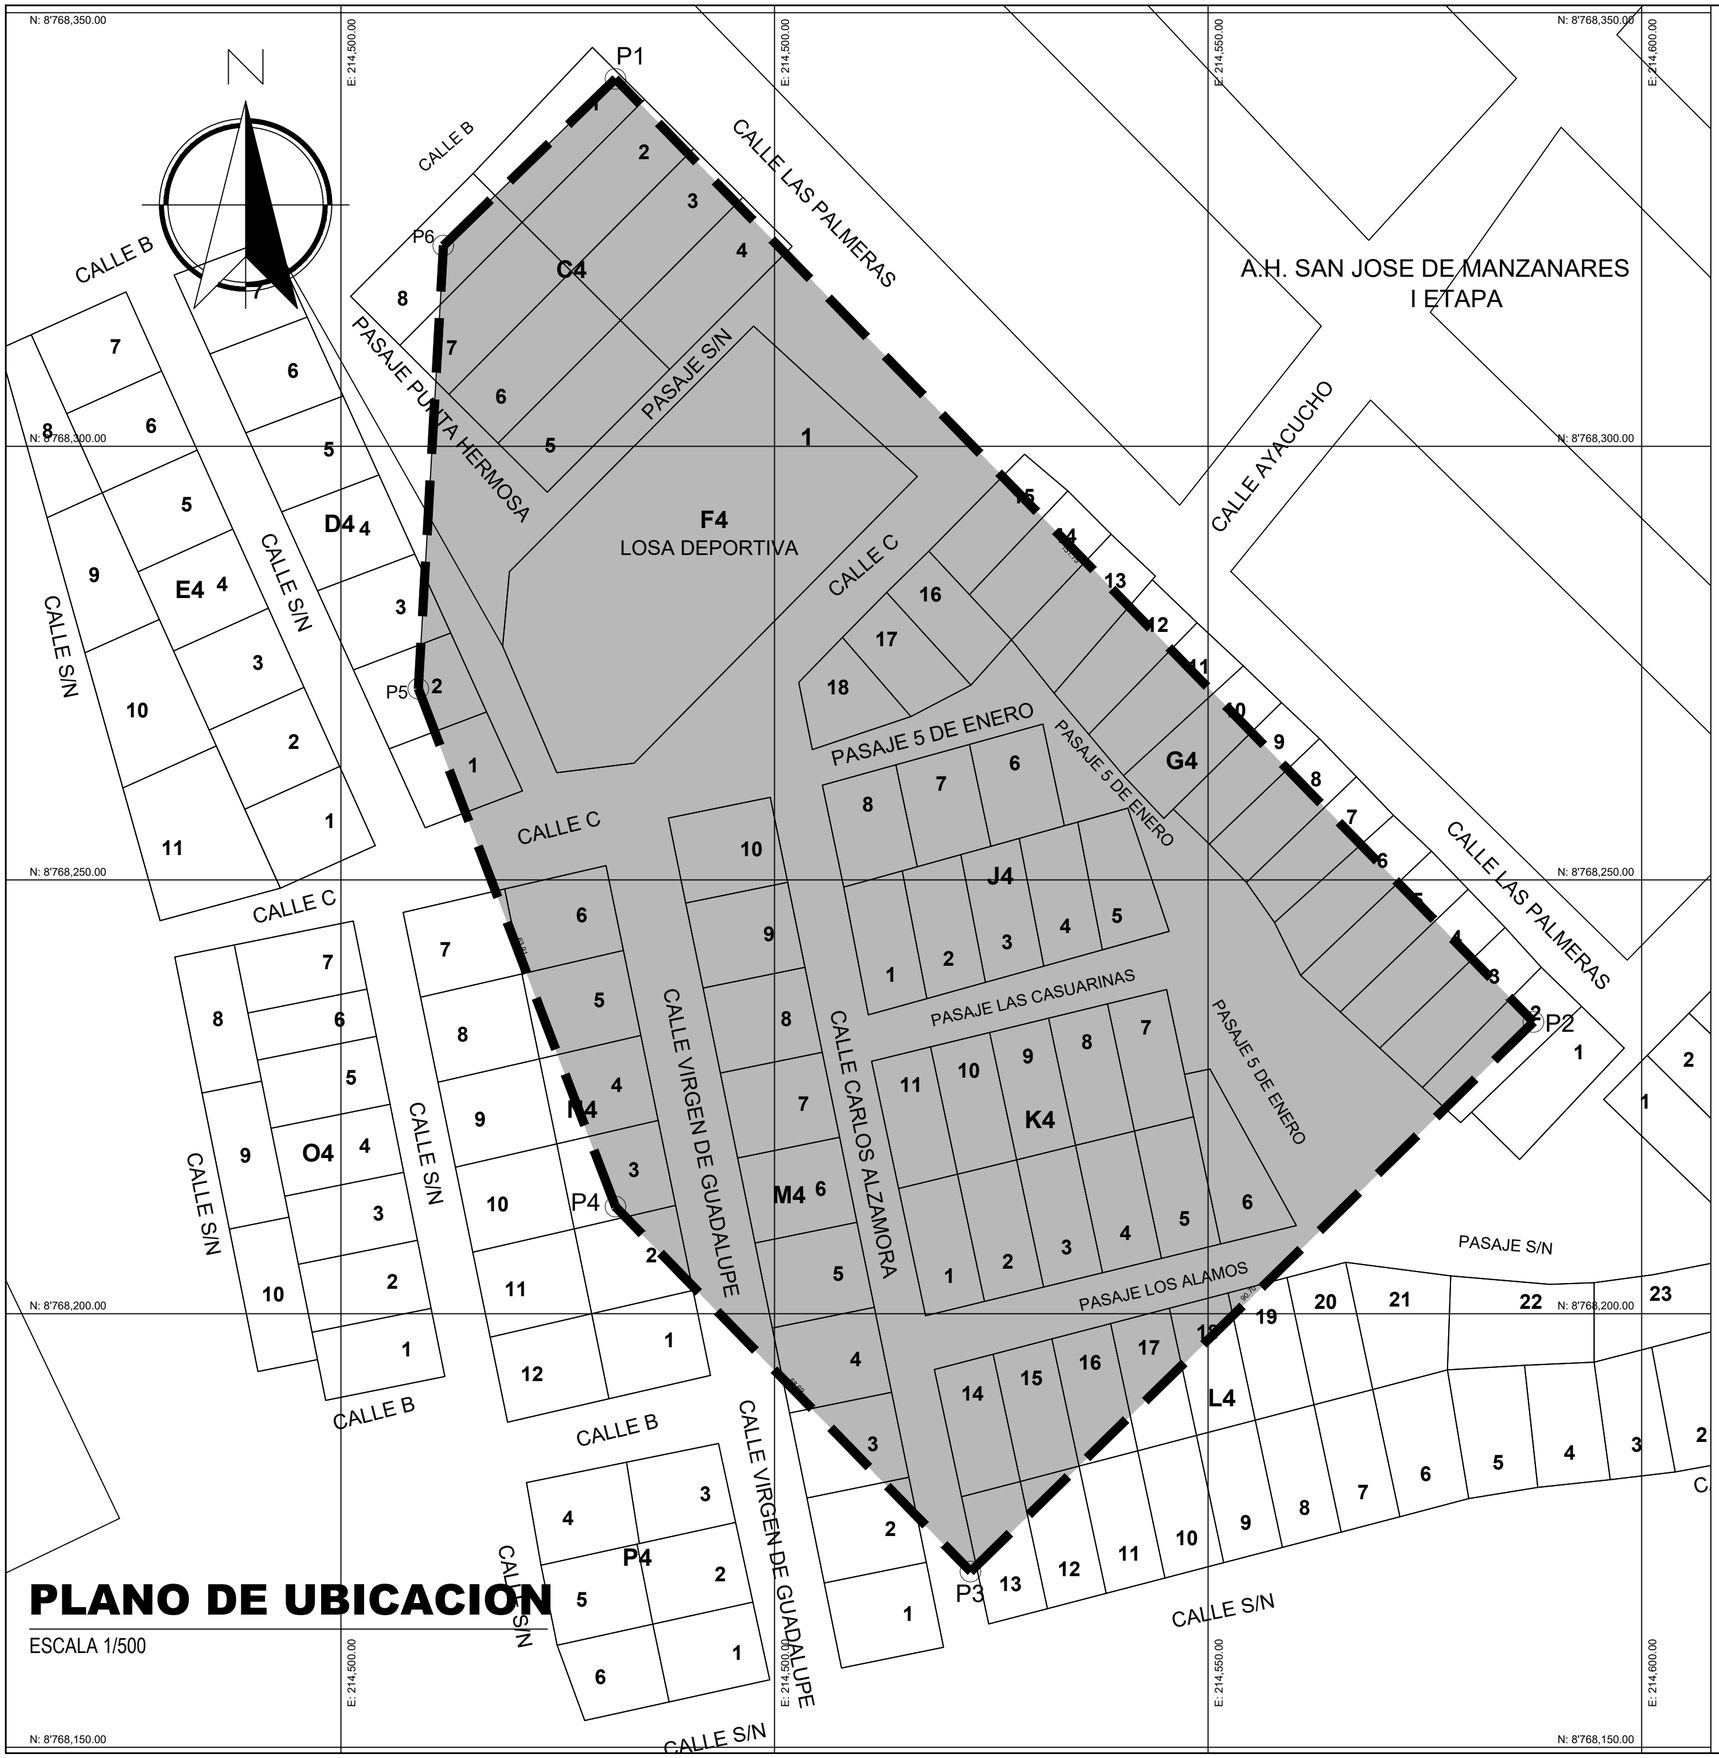


## PLANO LOCALIZACION

ESCALA 1/5,000

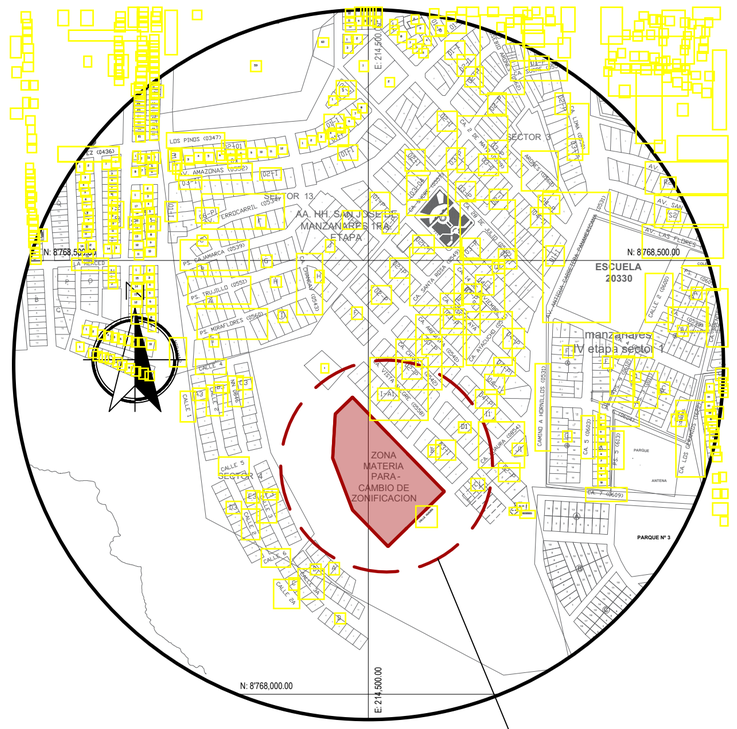


| CUADRO DE DATOS TECNICOS WGS - 84 | | | | | |
|---|---|---|---|---|---|
| VERTICE | LADO | DIST. | ANGULO | ESTE | NORTE |
| P1 | P1 - P2 | 151.75 | 90°8'2" | 214481.6659 | 8768342.3617 |
| P2 | P2 - P3 | 90.70 | 90°4'58" | 214587.5190 | 8768233.6266 |
| P3 | P3 - P4 | 58.69 | 89°55'2" | 214522.6199 | 8768170.2645 |
| P4 | P4 - P5 | 63.91 | 156°36'49" | 214481.6777 | 8768212.3214 |
| P5 | P5 - P6 | 51.18 | 155°55'7" | 214458.9380 | 8768272.0450 |
| P6 | P6 - P1 | 27.62 | 137°20'2" | 214461.8279 | 8768323.1394 |

Area: 11500.99 m²
Area: 1.15010 ha
Perimetro: 443.85 ml

MUNICIPALIDAD PROVINCIAL HUAURA
HUACHO

**MUNICIPALIDAD PROVINCIAL DE HUAURA**

**PLANO:** UBICACION – LOCALIZACION

**PROYECTO:** ESTUDIO TECNICO DE CAMBIO DE ZONIFICACION DE LA AMPLIACION DE LA I ETAPA DEL AAHH SAN JOSE DE MANZANARES – HUACHO – H UAURA – LIMA

**SECTOR:** AAHH SAN JOSE DE MANZANARES - I ETAPA

**DISTRITO:** HUACHO

**PROVINCIA:** HUAURA

**DEPARTAMENTO:** LIMA

**FECHA:** NOVIEMBRE - 2023

**PROC. CAD:** J.L.A.V.

**UBIGEO:** 150801

**DATUM:** WGS 84

**ESCALA:** INDICADA

**PU-01**