
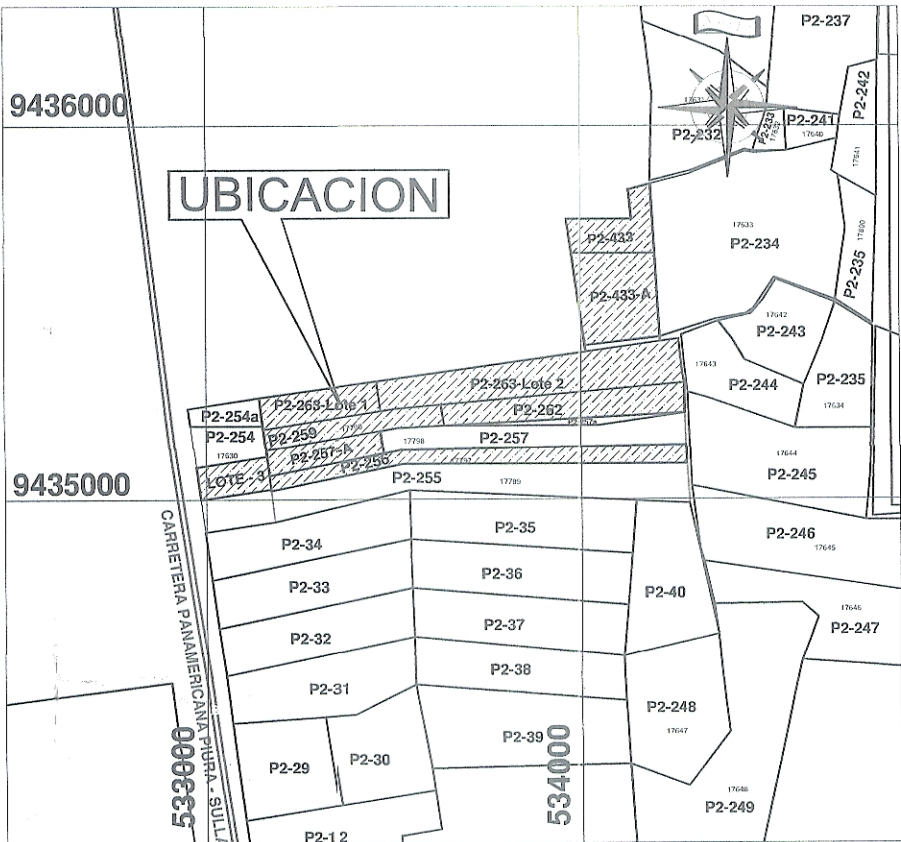


PLANO PERIMÉTRICO DE PREDIOS RUSTICOS - SECTOR VEGA LOS PAJARITOS

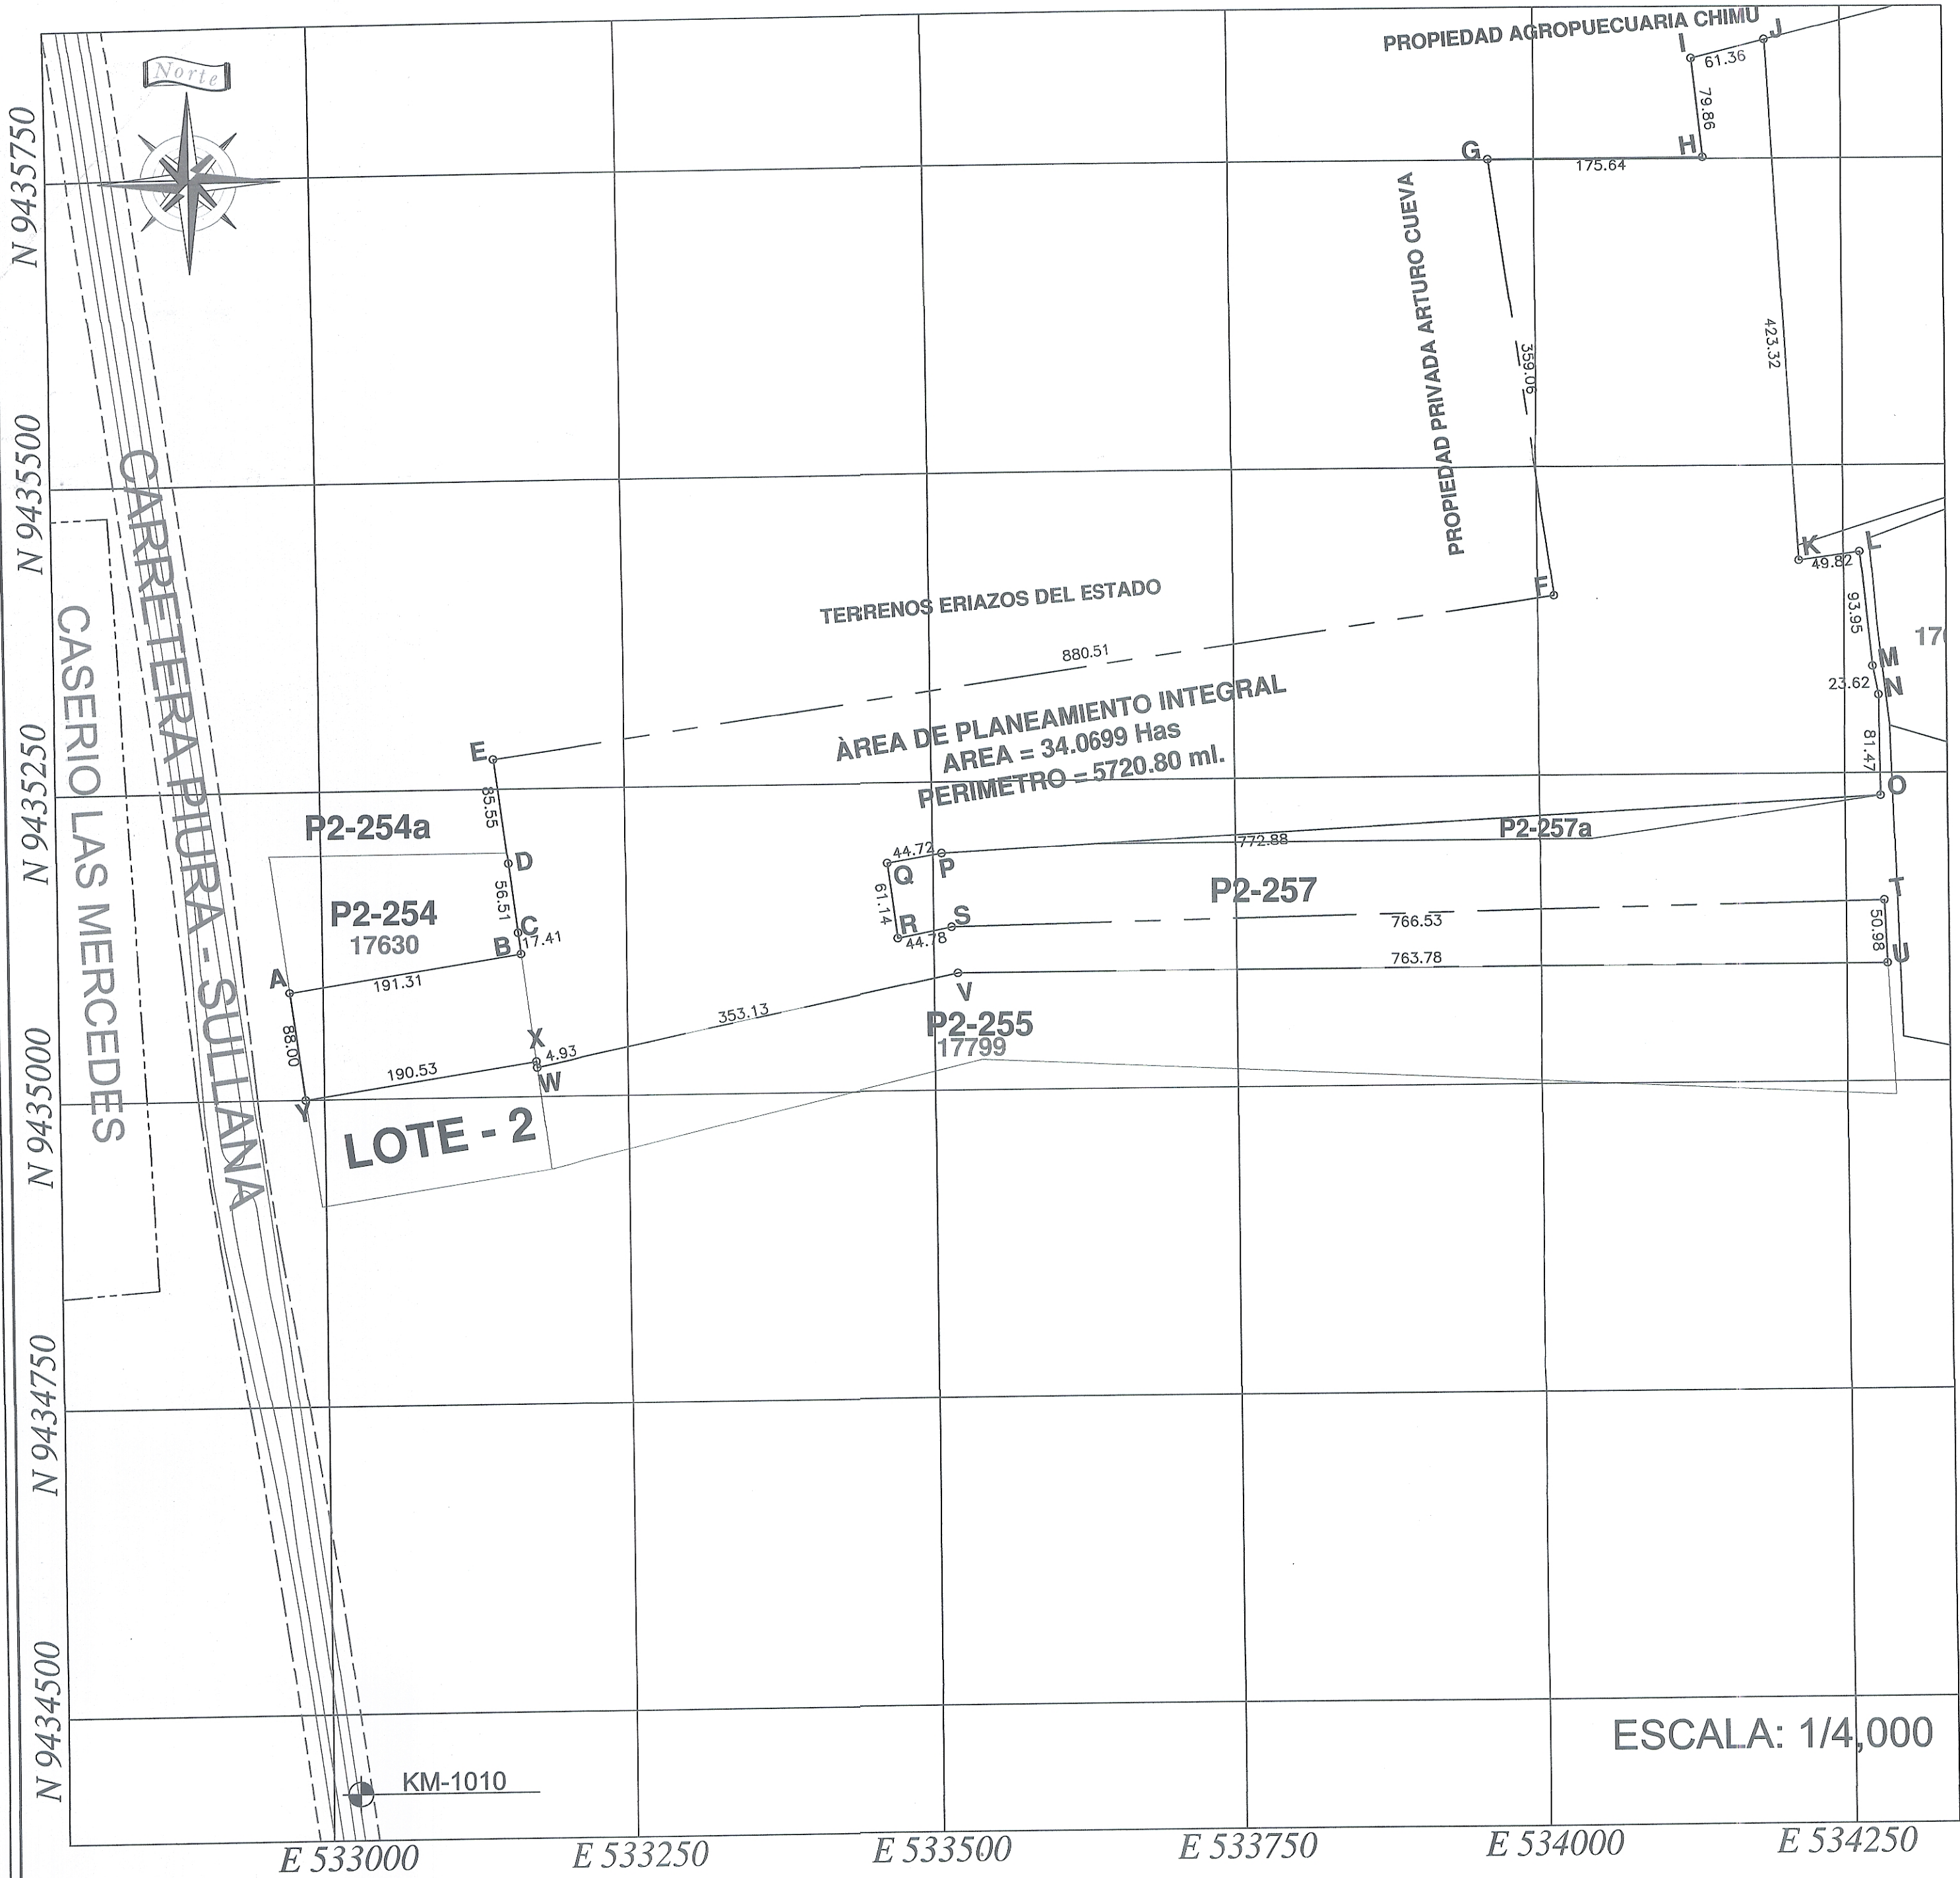

PLANO DE UBICACIÓN
ESCALA 1/20,000


COORDENADAS UTM - WGS84 - ZONA SUR 17					
VERTICE	LADO	DIST.	ANGULO	ESTE	NORTE
A	A - B	191.31	90°57'24.43"	532972.7495	9435087.2154
B	B - C	17.42	268°32'29.50"	533161.8728	9435116.0438
C	C - D	56.51	179°59'43.04"	533159.6875	9435133.3216
D	D - E	85.55	180°00'08.88"	533152.6006	9435189.3903
E	E - F	880.52	90°41'41.45"	533141.8696	9435274.2603
F	F - G	359.06	270°23'11.11"	534014.0321	9435395.3001
G	G - H	175.64	81°56'23.41"	533562.2768	9435750.6110
H	H - I	79.86	276°14'16.70"	534137.9200	9435751.3080
I	I - J	61.36	97°36'03.08"	534128.9272	9435830.6636
J	J - K	423.32	79°21'20.55"	534188.4473	9435845.5767
K	K - L	49.82	274°28'45.13"	534213.7143	9435423.0121
L	L - M	93.95	88°18'25.52"	534263.0596	9435429.8603
M	M - N	23.62	184°51'03.74"	534273.2196	9435336.4603
N	N - O	81.47	169°47'37.94"	534277.7506	9435313.2783
O	O - P	772.88	92°05'46.65"	534278.9636	9435231.8173
P	P - Q	44.72	186°38'42.54"	533507.1097	9435192.0497
Q	Q - R	61.14	267°36'49.66"	533463.0195	9435184.5967
R	R - S	44.78	273°51'01.07"	533470.6907	9435123.9444
S	S - T	766.53	170°0'50.57"	533514.6366	9435132.5333
T	T - U	50.98	91°18'50.44"	534281.0316	9435146.8833
U	U - V	763.78	87°40'41.78"	534283.1546	9435095.9473
V	V - W	353.13	191°38'11.92"	533519.3716	9435095.0813
W	W - X	4.93	85°29'8.98"	533173.5806	9435023.4613
X	X - Y	190.53	271°22'01.85"	533172.9638	9435028.3524
Y	Y - A	88.00	89°9'20.09"	532984.5558	9435000.0110
TOTAL		5720.80	4140°00'00.0"		

Suma de ángulos (real) = 4140°00'00.0"
Error acumulado = 00°00'00.0"

COORDENADAS DEL KM 1010
CARRETERA PIURA - SULLANA

PUNTO	ESTE (X)	NORTE (Y)
KM-1010	533022.0196	9434435.0046

PLANEAMIENTO INTEGRAL DE PREDIOS
RUSTICOS - SECTOR VEGA LOS PAJARITOS

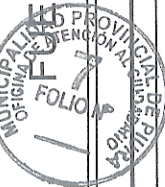

PROPIETARIOS:
JORGE HERNÁN
BUSTAMANTE MERINO
Y
OTROS PROPIETARIOS

TRAMITE:

AREA:
PLANEAMIENTO
TERRITORIAL

UBICACIÓN:
SECTOR: VEGA LOS PAJARITOS
DEPARTAMENTO: PIURA
PROVINCIA: PIURA
DISTRITO: PIURA

PLANO:
PERIMÉTRICO
PREDIOS RUSTICOS

PROFESIONAL RESPONSABLE:

[Signature]
Ing. Manuel Durand Bazan
INGENIERO CIVIL
CIP 63615

PREDIOS:
P2-256, P2-257-A, P2-259
P2-259-A, P2-262, P2-263-Lote 2
P2-263-Lote 1, P2-433, P2-433-A
y LOTE 3

ESCALA:
INDICADA

DATUM:
WGS84- ZONA 17S

FECHA:
JUNIO - 2024

LAMINA:

P-01