


PLANO PERFIL - EVACUACIÓN PLUVIAL

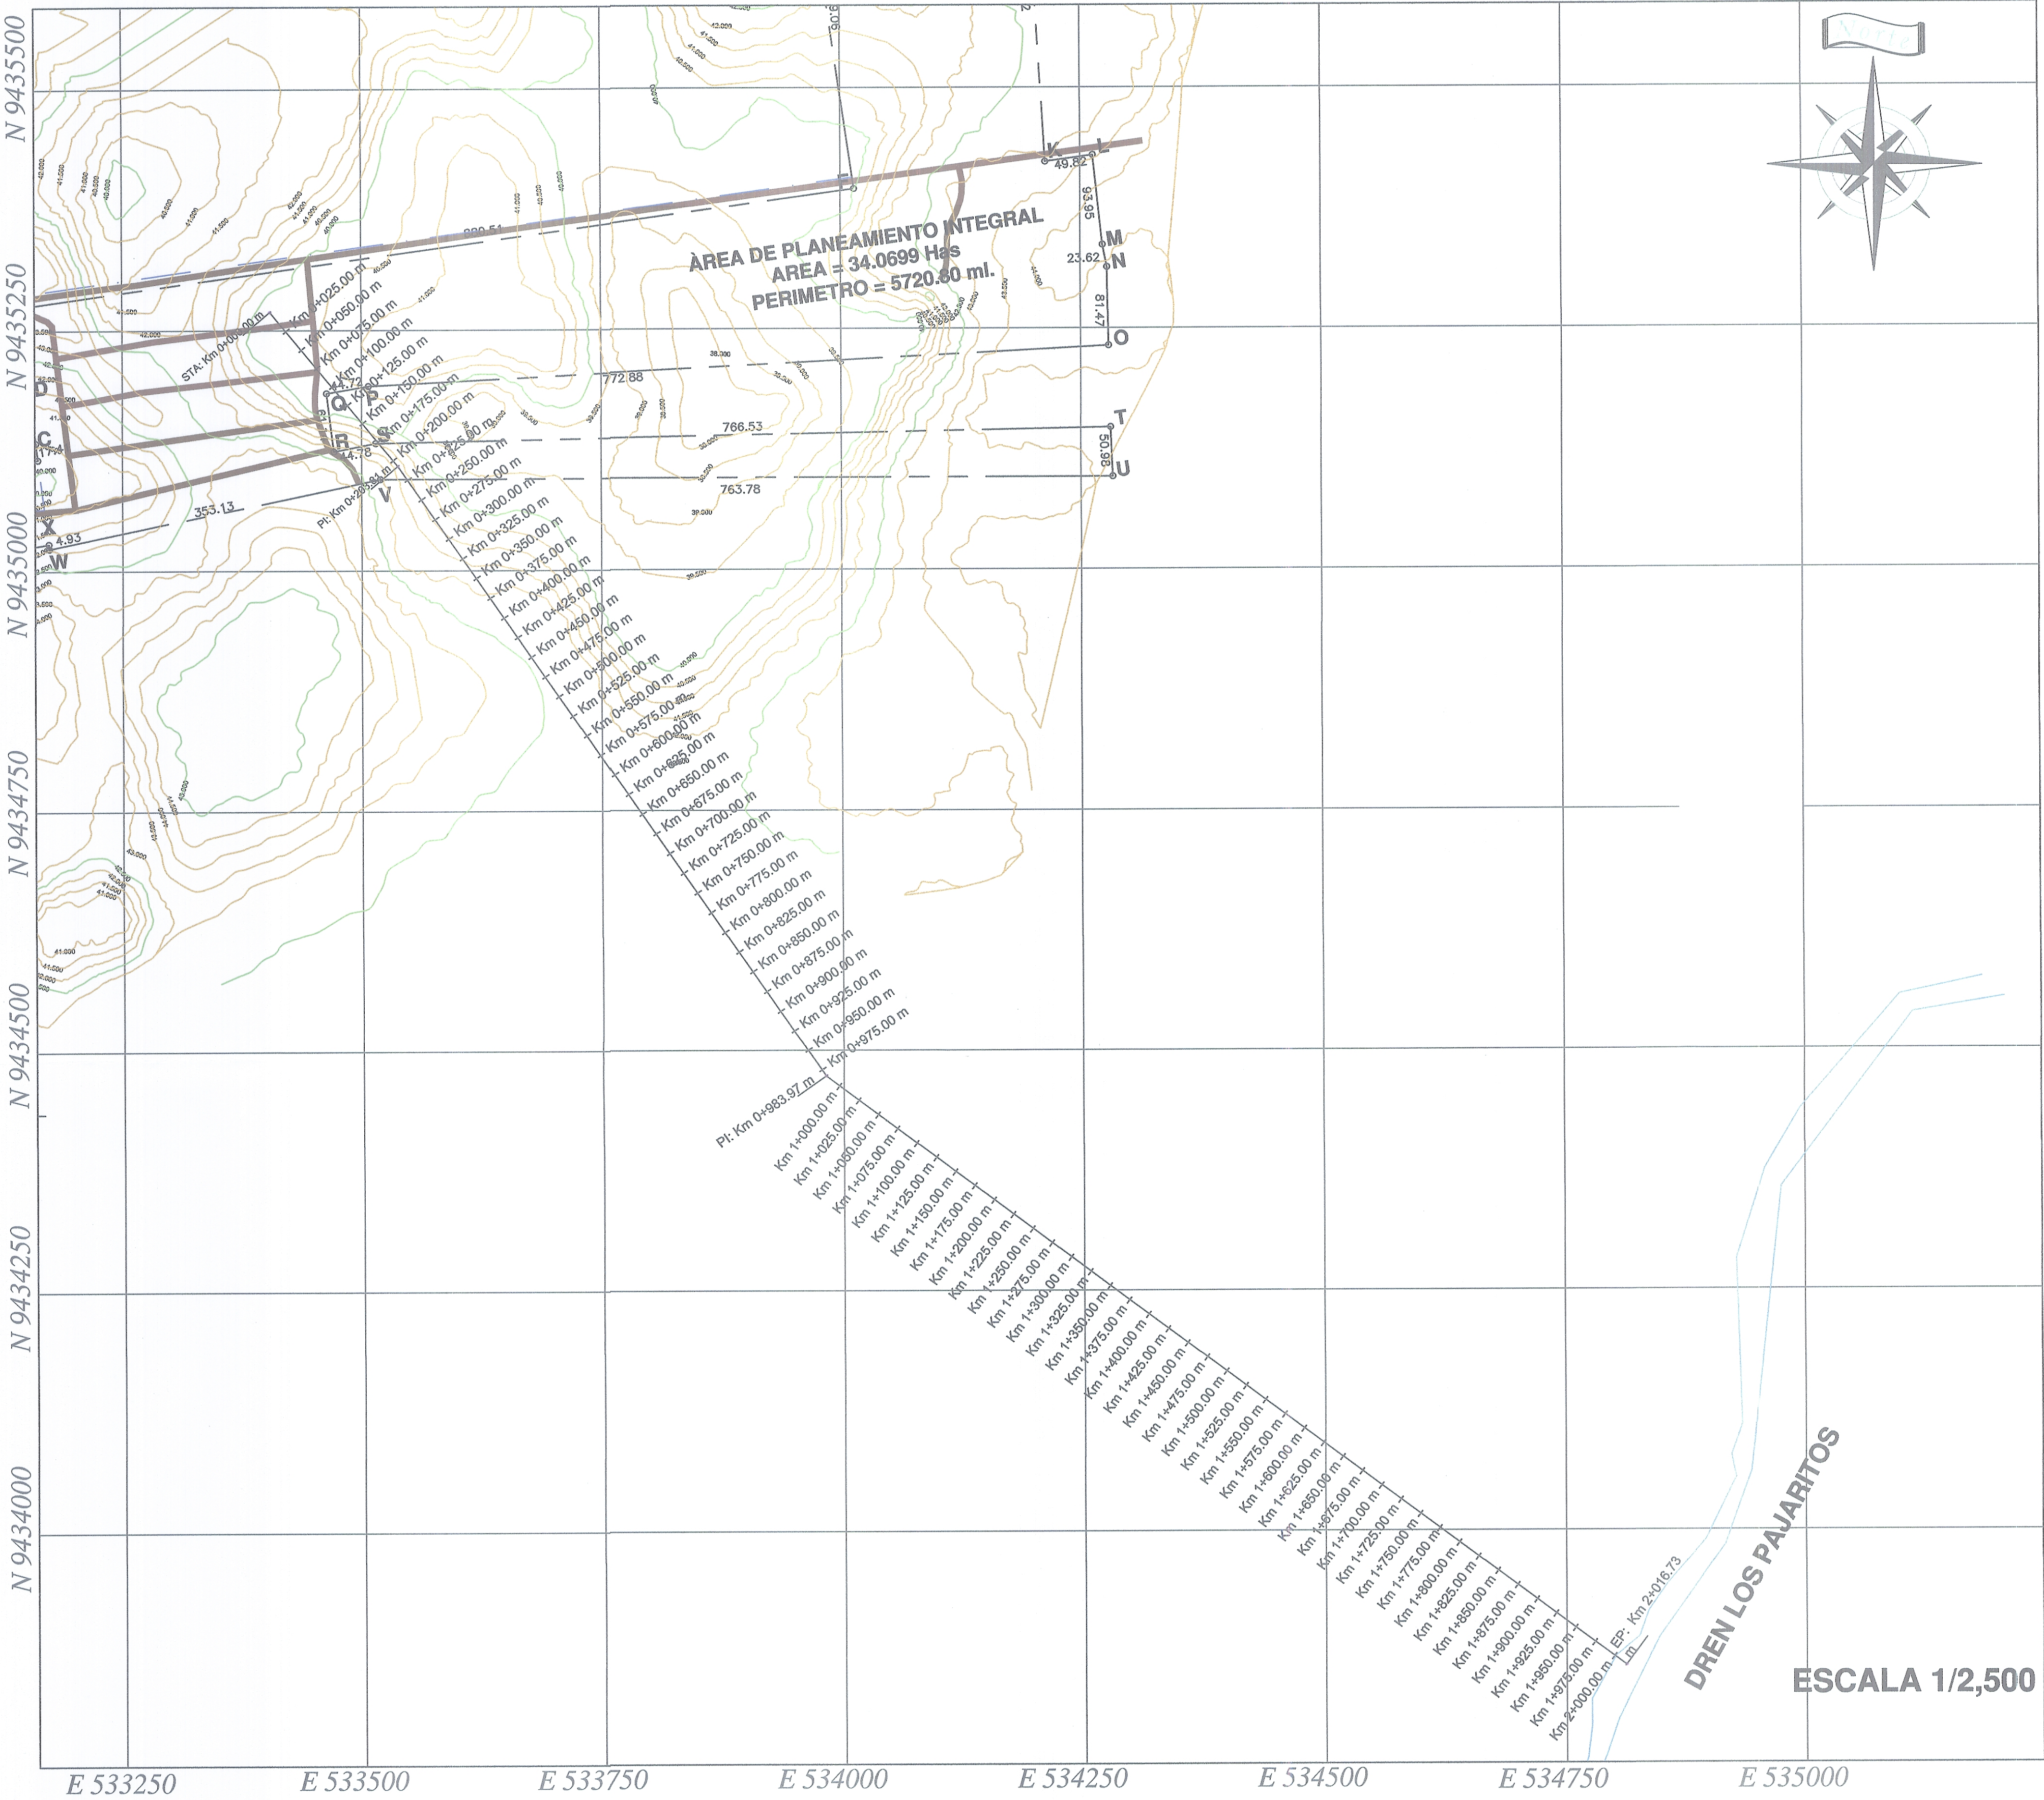

LEYENDA	
	LIMITE DE ÁREA PARA EL PLANEAMIENTO INTEGRAL
	LIMITE DE ÁREA CASERIO LAS MERCEDES
	CERCO
	VIA EXPRESA
	TROCHA CARROZABLE
	EDIFICACIONES EXISTENTES
	BM
	POSTES
	PUENTE - PASO DE FAUNA
	CURVA MAYOR
	CURVA MENOR

PROYECTO:
PLANEAMIENTO INTEGRAL DE PREDIOS RUSTICO - SECTOR VEGA LOS PAJARITOS FUERA DEL ÁREA DE EXPANSION URBANA

PROPIETARIOS:
JORGE HERNÁN BUSTAMANTE MERINO Y OTROS PROPIETARIOS

TRAMITE:

AREA:
PLANEAMIENTO TERRITORIAL

UBICACIÓN:
SECTOR: VEGA LOS PAJARITOS
DEPARTAMENTO: PIURA
PROVINCIA: PIURA
DISTRITO: PIURA

PLANO:
PERFIL LONGITUDINAL EVACUACIÓN PLUVIAL

PROFESIONAL RESPONSABLE:

PREDIOS:
P2-256, P2-257-A, P2-259
P2-259-A, P2-262, P2-263-Lote 2
P2-263-Lote 1, P2-433, P2-433-A y LOTE 3

ESCALA:
INDICADA

DATUM:
WGS84 - ZONA 17S

FECHA:
JUNIO - 2024

LAMINA:

PF-01

PERFIL LONGITUDINAL - EVACUACIÓN PLUVIAL

