


PLANO TOPOGRÁFICO DE LOS PREDIOS - SECTOR VEGAS LOS PAJARITOS

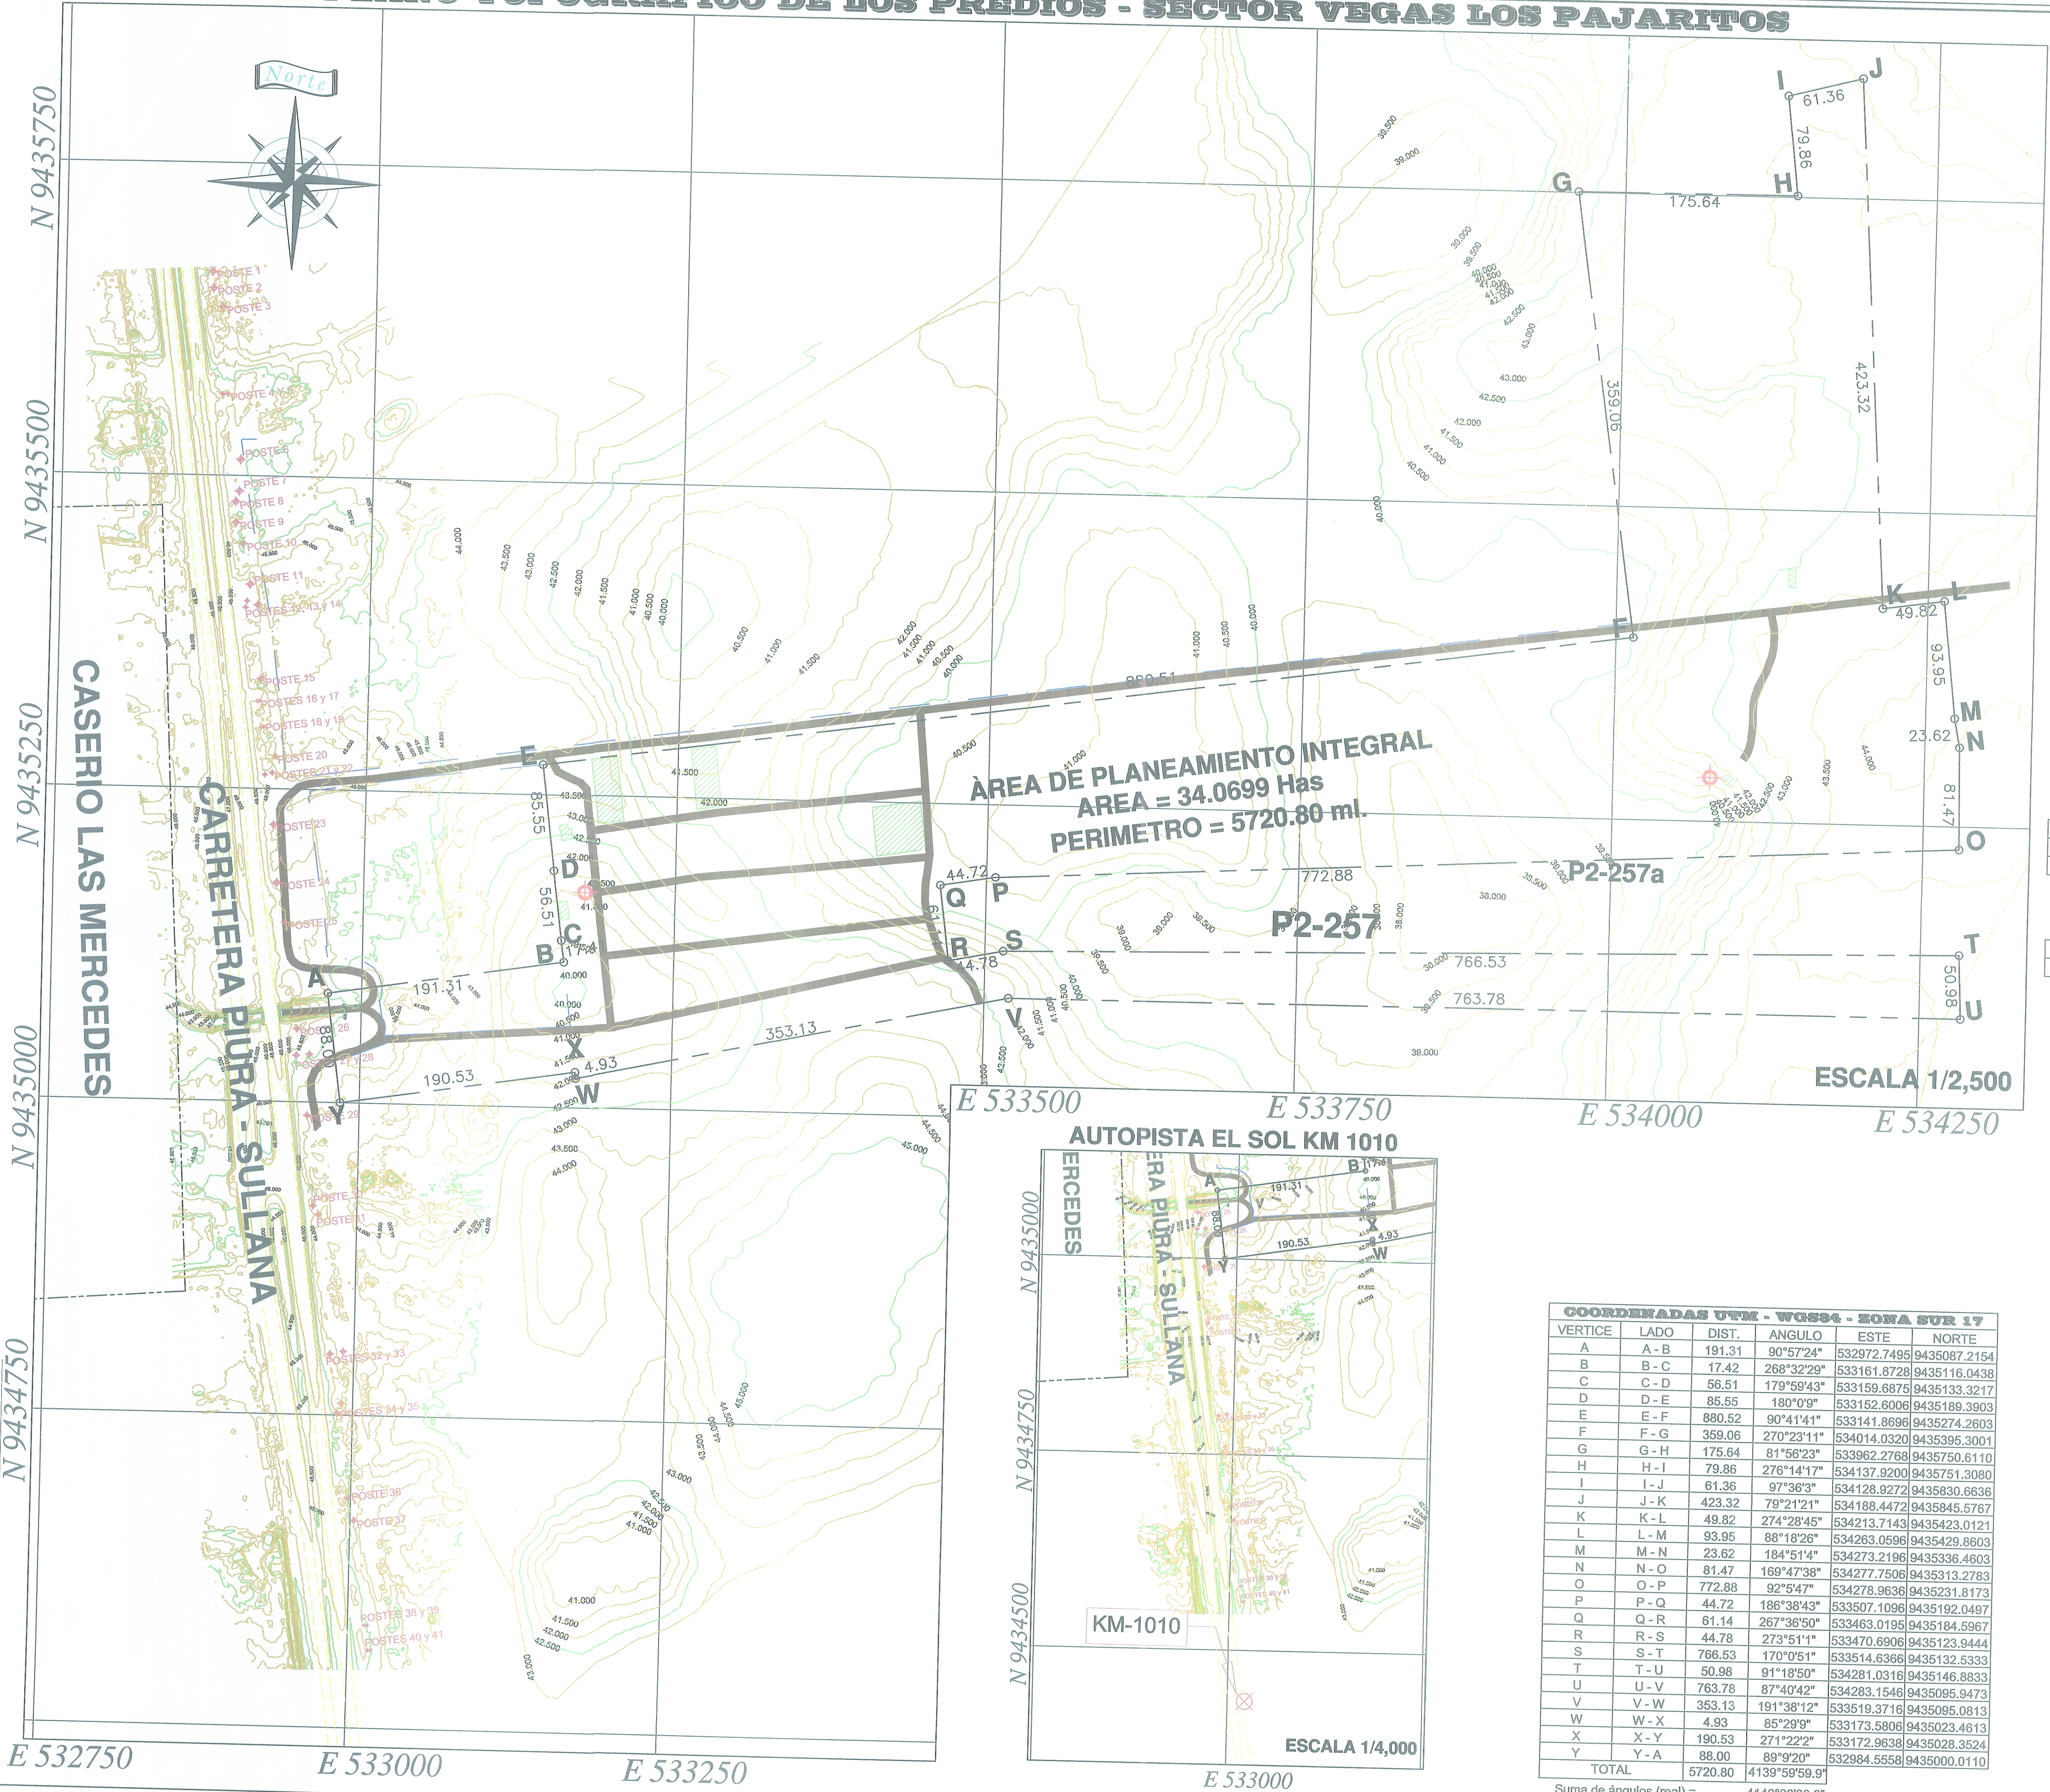

CUADRO DE COORDENADAS DE POSTES		
ESTE	NORTE	PTE
532867.580	9435662.572	P1
532868.424	9435649.427	P2
532876.036	9435634.559	P3
532877.571	9435564.554	P4
532881.399	9435565.043	P5
532892.875	9435512.621	P6
532892.272	9435487.592	P7
532889.545	9435479.146	P8
532890.063	9435462.279	P9
532896.098	9435445.579	P10
532902.628	9435413.121	P11
532900.396	9435399.837	P12
532909.385	9435396.777	P13
532899.335	9435394.541	P14
532913.226	9435337.785	P15
532910.388	9435319.788	P16
532912.309	9435320.047	P17
532914.102	9435298.942	P18
532916.115	9435299.408	P19
532926.245	9435276.302	P20
532918.167	9435261.229	P21
532923.964	9435262.894	P22
532925.843	9435221.444	P23
532929.558	9435174.668	P24
532936.969	9435143.102	P25
532948.521	9435058.299	P26
532948.274	9435037.008	P27
532958.872	9435037.963	P28
532957.930	9434989.365	P29
532964.477	9434917.138	P30
532968.965	9434909.987	P31
532980.814	9434798.814	P32
532991.307	9434800.946	P33
532990.600	9434759.422	P34
532987.516	9434751.512	P35
532998.223	9434683.841	P36
533003.077	9434666.109	P37
533013.416	9434582.321	P38
533015.639	9434582.380	P39
533016.397	9434562.330	P40
533018.735	9434562.610	P41

COORDENADAS DE BM'S		
ITEM	CODIGO	ESTE (X) NORTE (Y)
1	BM_01	533178.0920 9435172.1510
2	BM_02	534077.8840 9435284.9540

COORDENADAS DEL KM 1010 CARRETERA PIURA - SULLANA		
ITO	ESTE (X) NORTE (Y)	
KM-1010	533022.0196 9434435.0046	

COORDENADAS UTM - WGS84 - ZONA SUR 17				
VERTICE	LADO	DIST.	ANGULO	ESTE NORTE
A	A - B	191.31	90°57'24"	532972.7495 9435087.2154
B	B - C	17.42	268°32'29"	533161.8728 9435116.0438
C	C - D	56.51	179°59'43"	533159.6875 9435133.3217
D	D - E	85.55	180°0'0"	533152.6006 9435189.3903
E	E - F	880.52	90°41'41"	533141.8696 9435274.2603
F	F - G	359.06	270°23'11"	534014.0320 9435395.3001
G	G - H	175.64	81°56'23"	533962.2768 9435750.6110
H	H - I	79.86	276°14'17"	534137.9200 9435761.3080
I	I - J	61.36	97°36'3"	534128.9272 9435830.6636
J	J - K	423.32	79°21'21"	534188.4472 9435845.5767
K	K - L	49.82	274°28'45"	534213.7143 9435423.0121
L	L - M	93.95	88°18'26"	534263.0596 9435429.8603
M	M - N	23.62	184°51'4"	534273.2196 9435336.4603
N	N - O	81.47	169°47'38"	534277.7506 9435313.2783
O	O - P	772.88	92°5'47"	534278.9636 9435231.8173
P	P - Q	44.72	186°38'43"	533507.1096 9435192.0497
Q	Q - R	61.14	267°36'50"	533463.0195 9435184.5967
R	R - S	44.78	273°51'1"	533470.6906 9435123.9444
S	S - T	766.53	170°0'51"	533514.6366 9435132.5333
T	T - U	50.98	91°18'50"	534281.0316 9435146.8833
U	U - V	763.78	87°40'42"	534283.1546 9435095.9473
V	V - W	353.13	191°38'12"	533519.3716 9435095.0813
W	W - X	4.93	85°29'9"	533173.5806 9435023.4613
X	X - Y	190.53	271°22'2"	533172.9638 9435028.3524
Y	Y - A	88.00	89°9'20"	532984.5558 9435000.0110
TOTAL		5720.80	4139°59'59.9"	
Suma de ángulos (real) =			4140°00'00.0"	
Error acumulado =			00°00'00.1"	

—	LMITE DE AREA PARA EL PLANEAMIENTO INTEGRAL
—	LMITE DE AREA CASERIO LAS MERCEDES
—	CERCO
—	VIA EXPRESA
—	TROCHA CARROZABLE
■	EDIFICACIONES EXISTENTES
⊕	BM
⊕	POSTES
—	PUENTE - PASO DE FAUNA
—	CURVA MAYOR
—	CURVA MENOR

PROYECTO:
PLANEAMIENTO INTEGRAL DE PREDIOS RUSTICO - SECTOR VEGA LOS PAJARITOS
FUERA DEL ÁREA DE EXPANSION URBANA

PROPIETARIOS:
JORGE HERNÁN BUSTAMANTE MERINO Y OTROS PROPIETARIOS

TRAMITE:

AREA:
PLANEAMIENTO TERRITORIAL

UBICACIÓN:
SECTOR: VEGA LOS PAJARITOS
DEPARTAMENTO: PIURA
PROVINCIA: PIURA
DISTRITO: PIURA

PLANO:
TOPOGRÁFICO

PROFESIONAL RESPONSABLE:

ING. JUAN CARLOS DELGADO
INGENIERO CIVIL
CIP 63615

PREDIOS:
P2-256, P2-257-A, P2-259
P2-259-A, P2-262, P2-263-Lote 2
P2-263-Lote 1, P2-433, P2-433-A y LOTE 3

ESCALA:
INDICADA

DATUM:
WGS84 - ZONA 17S

FECHA:
JUNIO - 2024

LÁMINA:
PT-01