

PLAN

N 9435750

N 9435500

N 9435250

N 9435000

N 9434750

N 9434500

E 532750

E 533000

CASERIO LAS MERCEDES

POSTE 1

POSTE 2

POSTE 3

POSTE 4 y 5

POSTE 6

POSTE 7

POSTE 8

POSTE 9

POSTE 10

POSTE 11

POSTES 12, 13 y 14

POSTE 15

POSTES 16 y 17

POSTES 18 y 19

POSTE 20

POSTES 21 y 22

POSTE 23

POSTE 24

POSTE 25

POSTE 26

POSTES 27 y 28

POSTE 29

POSTE 30

POSTE 31

POSTES 32 y 33

POSTES 34 y 35

POSTE 36

POSTE 37




POSTES 38 y 39

POSTES 40 y 41

EXPROPIACIÓN DE T PAS-TCB-RIU2

DERECHA DE VÍA AUTOPISTA EL SOL TRUJILLO SULLANA S.N. 218-2009 MICO2

DERECHA DE VÍA AUTOPISTA EL SOL TRUJILLO SULLANA S.N. 218-2009 MICO2

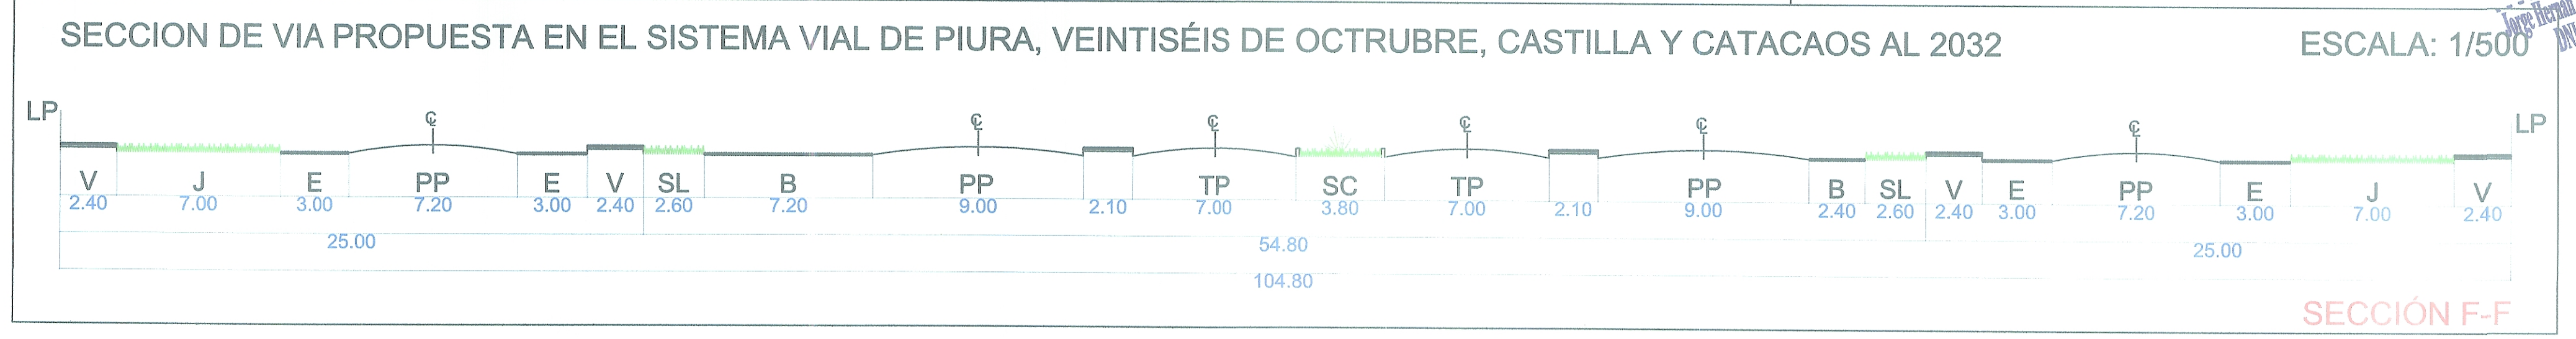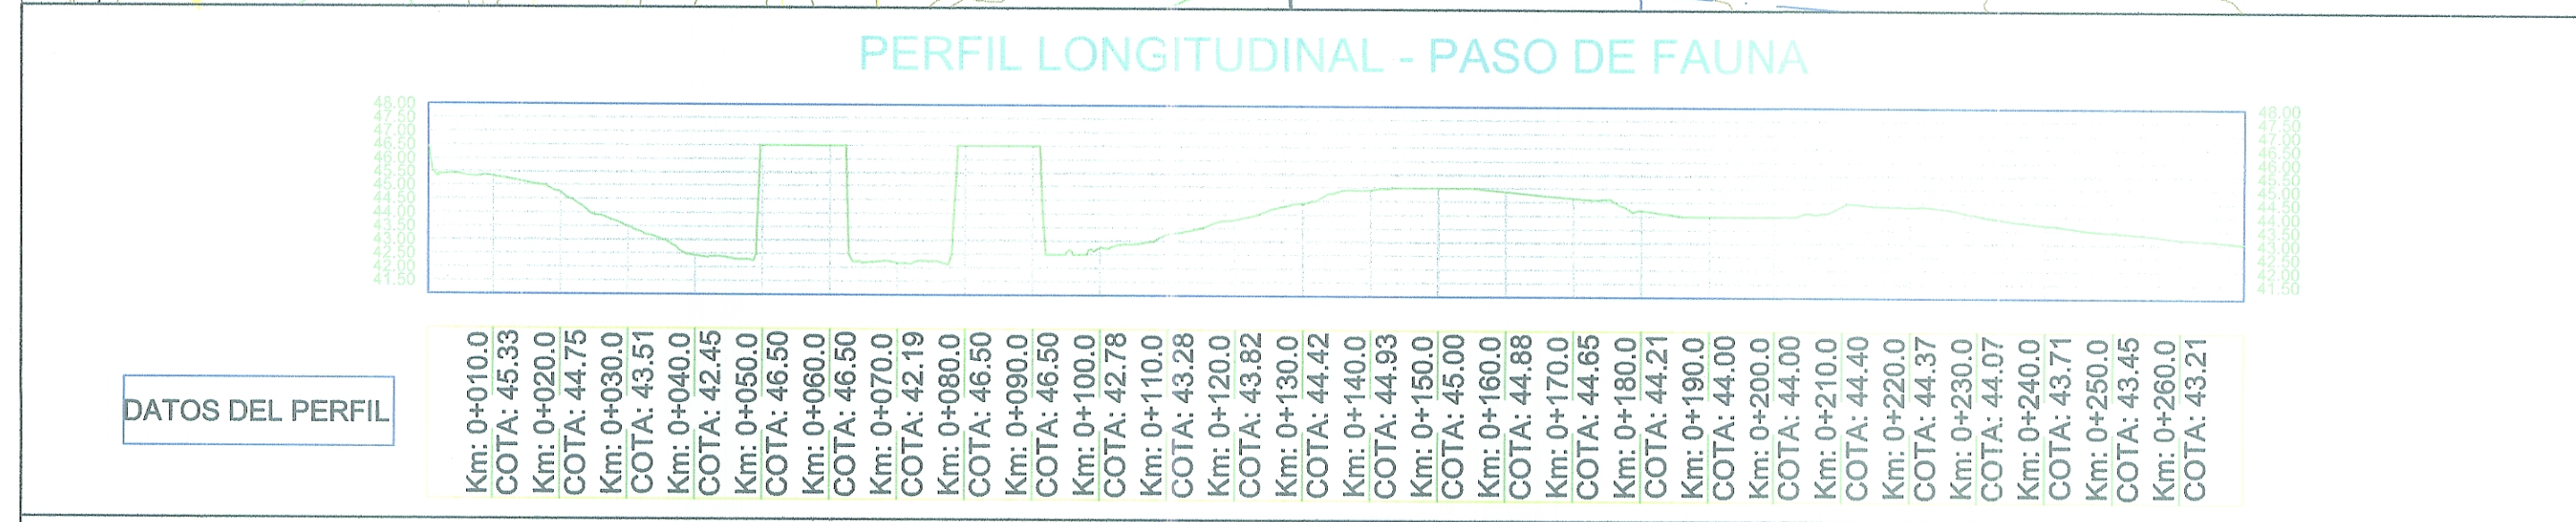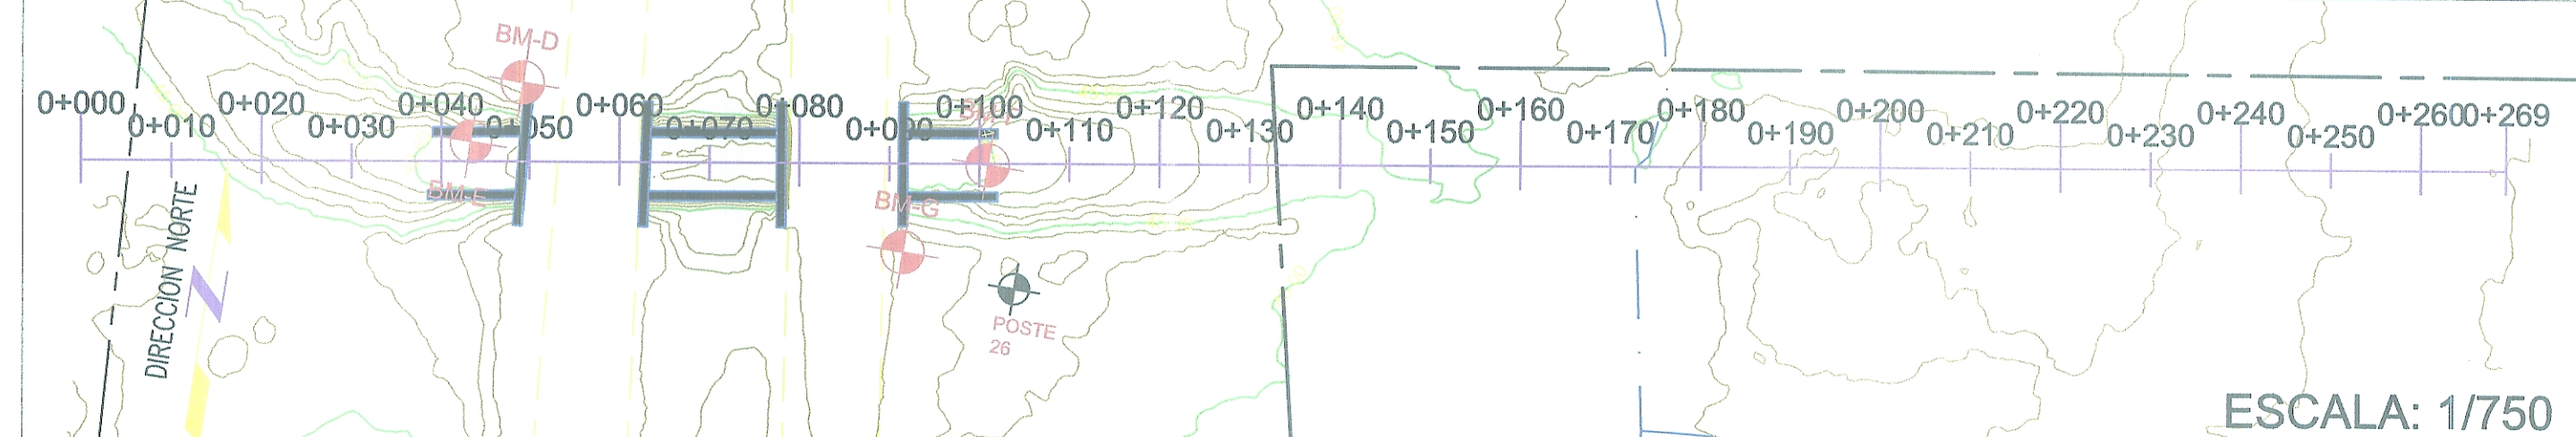


CUADRO DE COORDENADAS				
ESTACIONES				
	LÍMITE DE ÁREA PARA EL PLANEAMIENTO
	LÍMITE DE ÁREA CASERO LAS MERCEDES
	BARRIO DE ASFALTO CARRETERA PUERTO - SULLANA
	CERCO
	VIA EXPRESA
	BIM- DE CONTROL
	POSTES
	PUENTE - PASO DE FAUNA
	CURVA MAYOR
	CURVA MENOR
	BEBRIA
	ESTACIONAMIENTO
	JARDIN
	PISTA PRINCIPAL
	SEPARADOR CENTRAL
	SEPARADOR LATERAL
	TRANSITO PESADO
	VEREDA

PROYECTO:

PROPIETARIO :
JORGE HERNÁN
BUSTAMANTE MERINO
Y OTROS PROPIETARIOS

TRAMITE

AREA:

PLANEAMIENTO TERRITORIAL

UBICACIÓN :

SECTOR: VEGA LOS PAJARITOS
DEPARTAMENTO: PIURA
PROVINCIA: PIURA
DISTRITO: PIURA

PLANO :

SISTEMA VIAL VIGENTE

PROFESIONAL RESPONSABLE:

Enrique
Enrique Manuel Durand Bazán
INGENIERO CIVIL
CIP 636615

ESCALA :

INDICADA

DATUM:

WGS84 - ZONA 17S

MÉTODO DE LEVANTAMIENTO:

LEVANTAMIENTO CON DRON IN SITU

FECHA:

JUNIO - 2024

LÁMINA :

V-01