



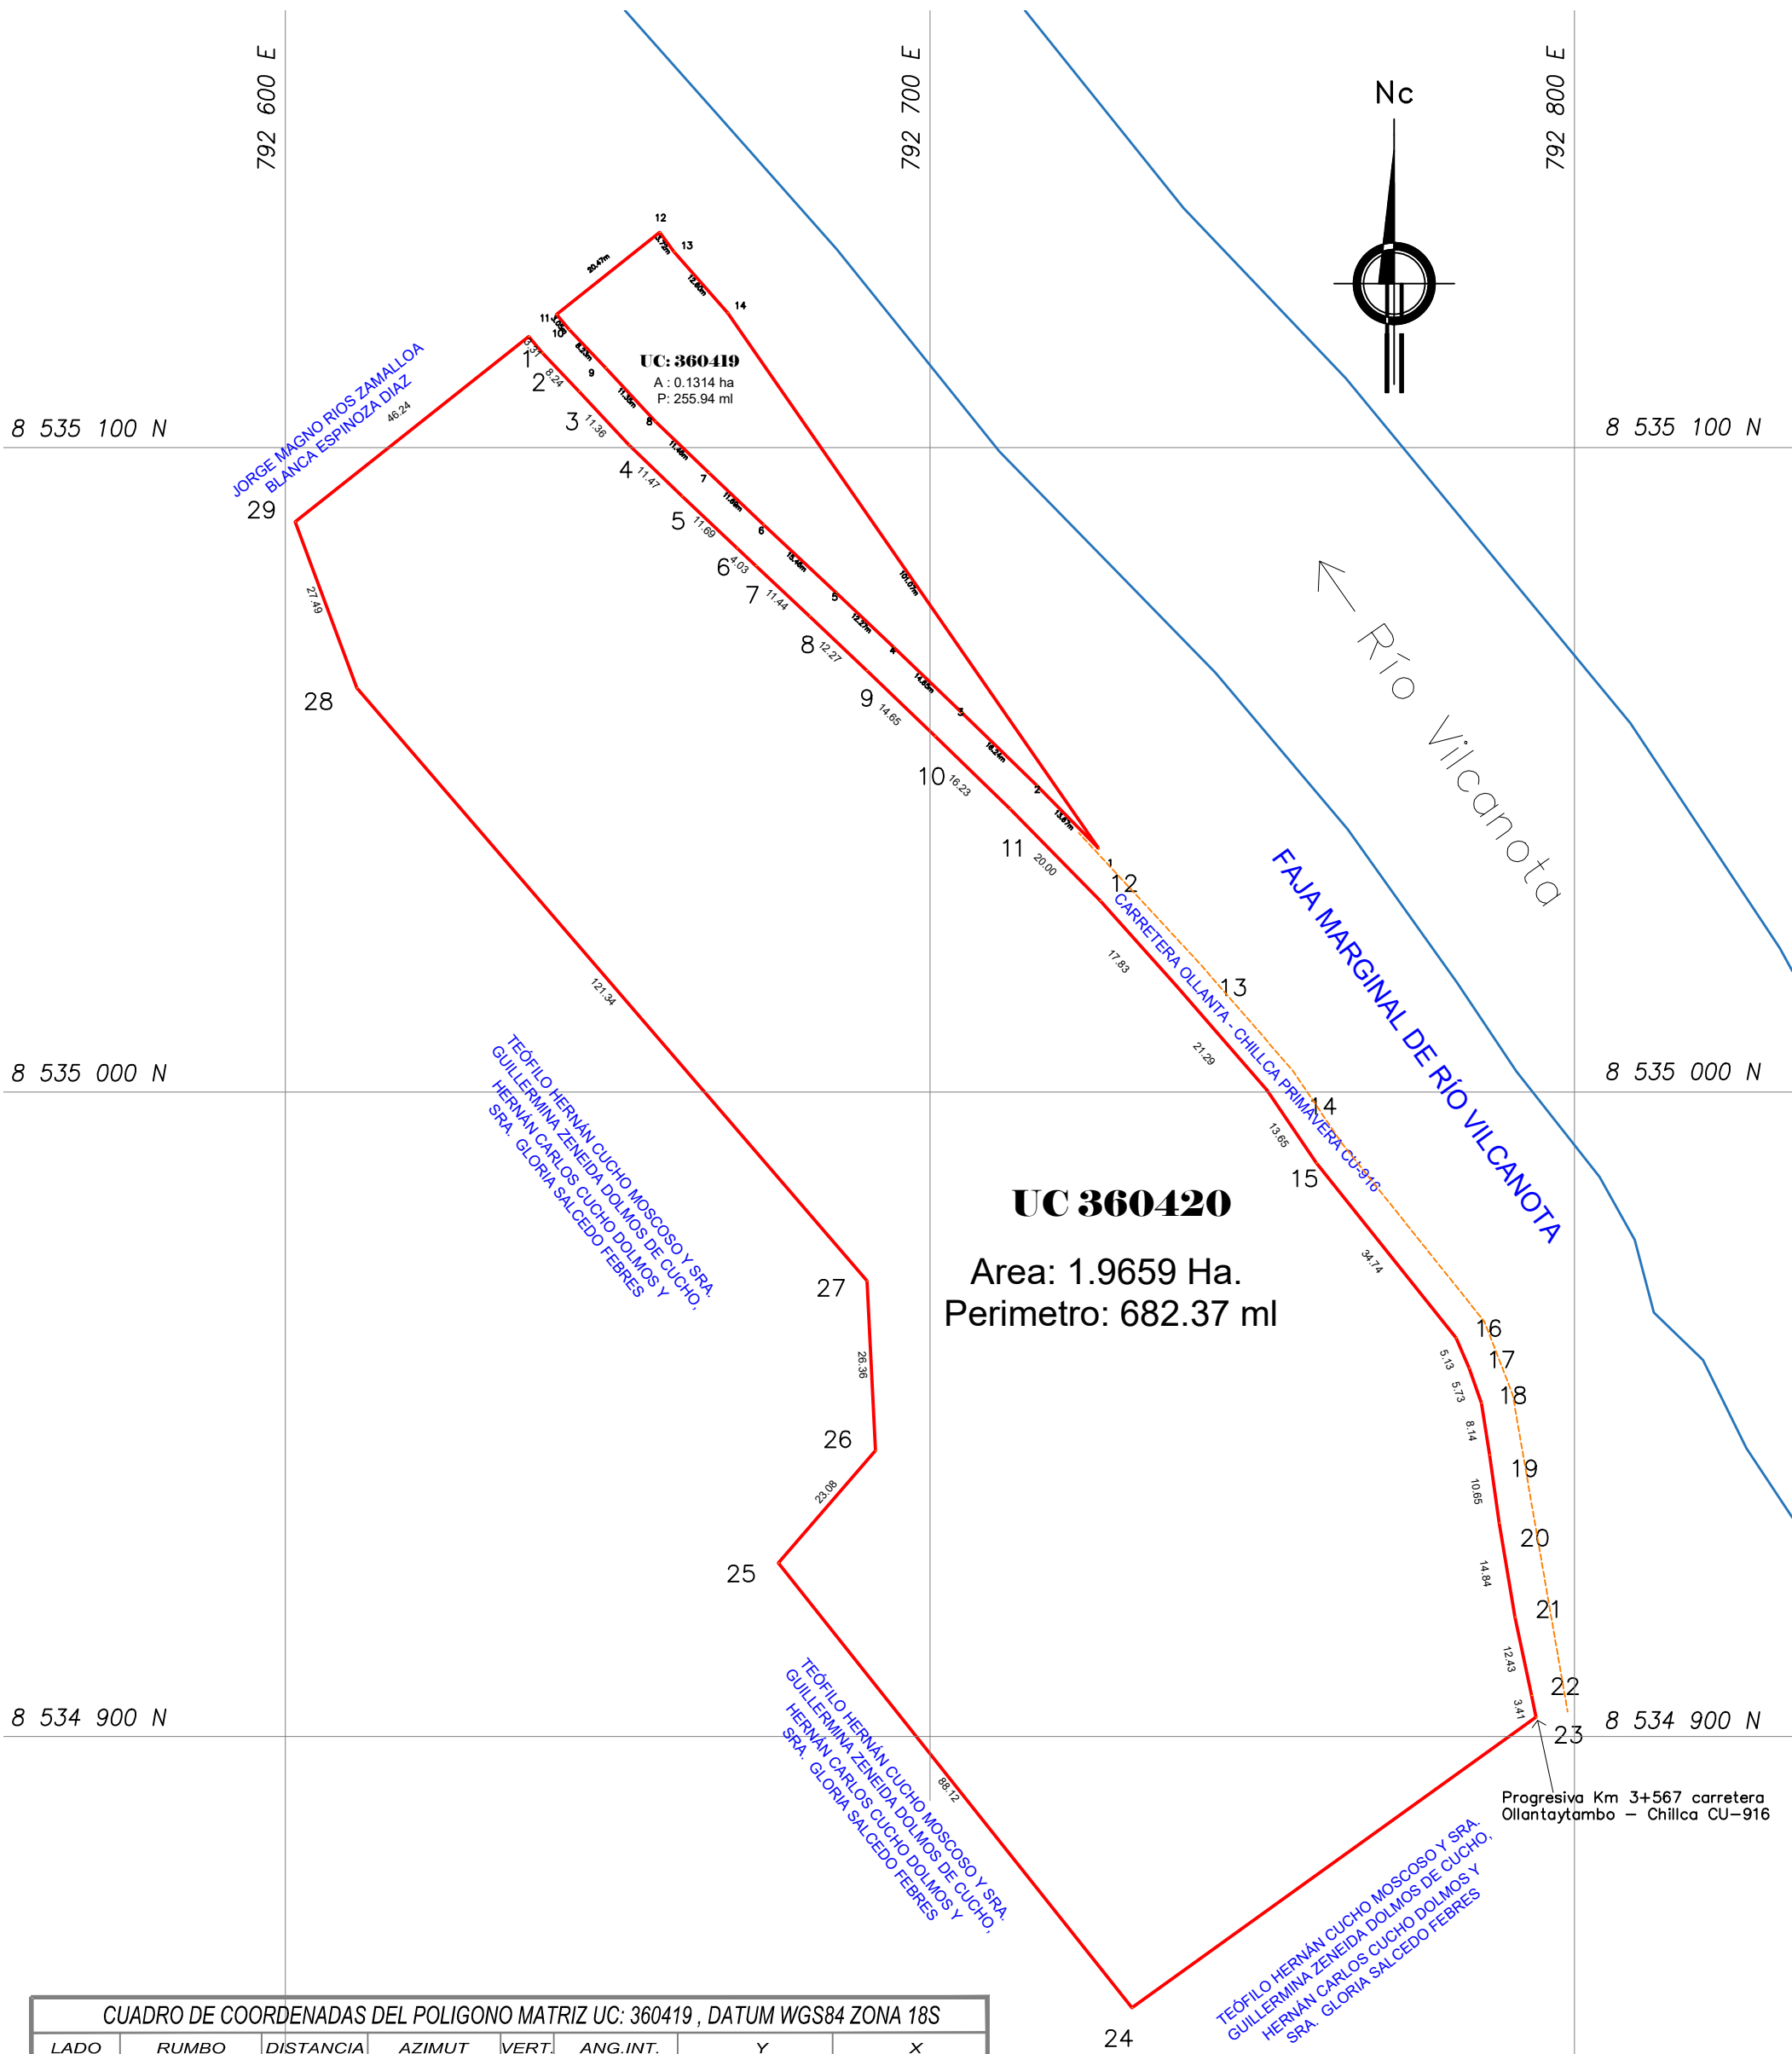

CUADRO DE COORDENADAS DEL POLIGONO MATRIZ UC: 360419, DATUM WGS84 ZONA 18S							
LADO	RUMBO	DISTANCIA	AZIMUT	VERT.	ANG.INT.	Y	X
1-2	N 44°28'06.44" W	13.67	315°31'53.56"	1	09°46'15.64"	8,535,037.822	792,726.124
2-3	N 45°49'16.20" W	16.24	314°10'43.80"	2	181°21'9.76"	8,535,047.576	792,716.550
3-4	N 46°12'37.98" W	14.65	313°47'22.02"	3	180°23'21.78"	8,535,058.892	792,704.905
4-5	N 46°24'54.31" W	12.27	313°35'5.69"	4	180°12'16.33"	8,535,069.029	792,694.330
5-6	N 46°51'12.64" W	15.46	313°8'47.36"	5	180°26'18.34"	8,535,077.486	792,685.445
6-7	N 46°30'57.11" W	11.69	313°29'2.89"	6	179°39'44.47"	8,535,088.060	792,674.164
7-8	N 46°13'51.75" W	11.46	313°46'8.25"	7	179°42'54.63"	8,535,096.106	792,665.679
8-9	N 42°50'01.83" W	11.35	317°9'58.17"	8	176°36'10.08"	8,535,104.034	792,657.403
9-10	N 43°32'23.81" W	8.23	316°27'36.19"	9	180°42'21.98"	8,535,112.358	792,649.687
10-11	N 40°12'27.57" W	3.05	319°47'32.43"	10	176°40'3.76"	8,535,118.327	792,644.014
11-12	N 51°32'39.31" E	20.47	51°32'39.31"	11	88°14'53.12"	8,535,120.656	792,642.045
12-13	S 36°10'38.18" E	3.72	143°49'21.82"	12	87°43'17.49"	8,535,133.388	792,658.076
13-14	S 41°18'26.45" E	12.60	138°41'33.55"	13	185°7'48.28"	8,535,130.389	792,660.270
14-1	S 34°41'50.80" E	101.07	145°18'9.20"	14	173°23'24.35"	8,535,120.920	792,668.590

SUPERFICIE = 0.1314 ha.

PLANO PERIMETRICO
ESC. 1/1000

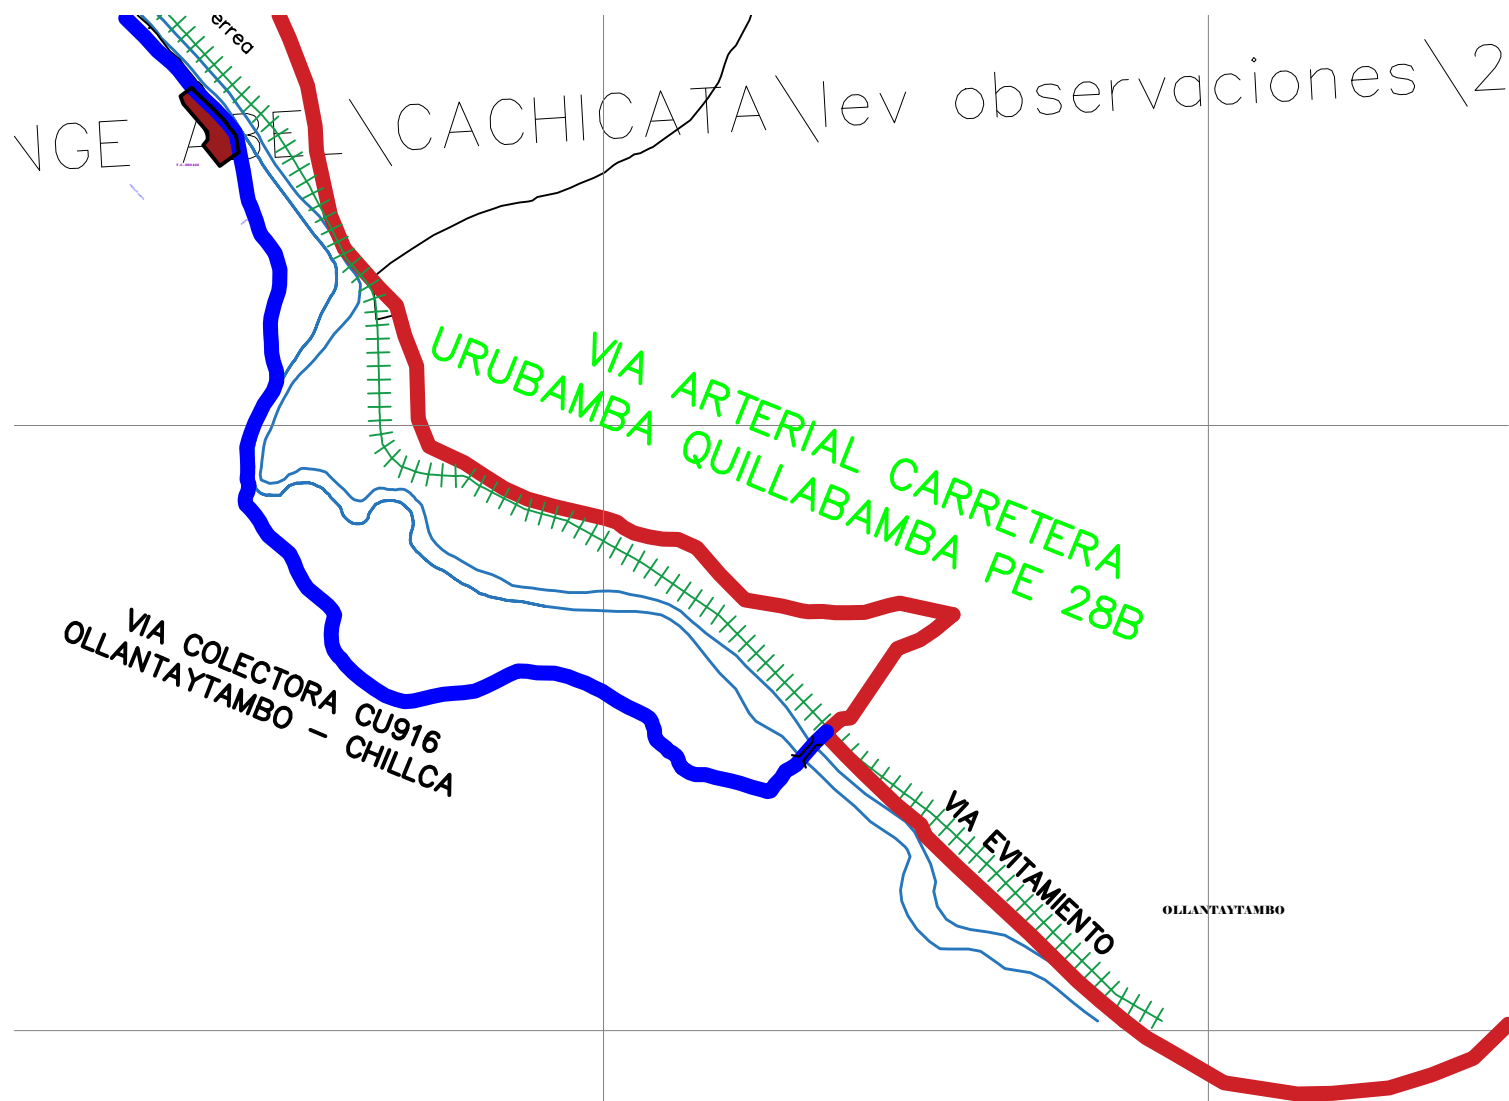

PLANO DE UBICACION
ESC. 1/25000

CUADRO DE COORDENADAS DEL POLIGONO MATRIZ UC: 360420, DATUM WGS84 ZONA 18S							
LADO	RUMBO	DISTANCIA	AZIMUT	VERT.	ANG.INT.	Y	X
1-2	S 40°12'27.57" E	3.31	139°47'32.43"	1	91°45'6.88"	8,535,117.226	792,637.726
2-3	S 43°32'23.81" E	8.24	136°27'36.19"	2	183°19'56.24"	8,535,114.698	792,639.863
3-4	S 42°50'01.83" E	11.36	137°9'58.17"	3	179°17'38.02"	8,535,108.724	792,645.541
4-5	S 46°13'51.75" E	11.47	133°46'8.25"	4	183°23'49.92"	8,535,100.395	792,653.262
5-6	S 46°30'57.11" E	11.69	133°29'2.89"	5	180°17'5.37"	8,535,092.461	792,661.545
6-7	S 46°51'11.90" E	4.03	133°8'48.10"	6	180°20'14.78"	8,535,084.413	792,670.031
7-8	S 46°51'12.91" E	11.43	133°8'47.09"	7	180°0'1.01"	8,535,081.660	792,672.968
8-9	S 46°24'54.31" E	12.27	133°35'5.69"	8	179°33'41.40"	8,535,073.840	792,681.311
9-10	S 46°12'37.79" E	14.65	133°47'22.21"	9	179°47'43.49"	8,535,065.381	792,690.198
10-11	S 45°49'16.05" E	16.23	134°10'43.95"	10	179°36'38.25"	8,535,055.246	792,700.771
11-12	S 44°28'06.35" E	20.00	135°31'53.65"	11	178°38'50.30"	8,535,043.934	792,712.412
12-13	S 41°52'04.00" E	17.83	138°7'56.00"	12	177°23'57.65"	8,535,029.663	792,726.420
13-14	S 40°57'16.57" E	21.29	139°2'43.43"	13	179°5'12.58"	8,535,016.385	792,738.321
14-15	S 34°05'19.86" E	13.65	145°54'40.14"	14	173°8'3.29"	8,535,000.306	792,752.276
15-16	S 38°38'16.71" E	34.74	141°21'43.29"	15	184°32'56.85"	8,534,988.997	792,759.929
16-17	S 23°16'08.71" E	5.13	156°43'51.29"	16	164°37'51.99"	8,534,961.863	792,781.619
17-18	S 19°23'37.72" E	5.73	160°36'22.28"	17	176°7'29.01"	8,534,957.147	792,783.647
18-19	S 08°58'35.81" E	8.14	171°1'24.19"	18	169°34'58.08"	8,534,951.739	792,785.551
19-20	S 07°52'38.85" E	10.65	172°7'21.15"	19	178°54'3.04"	8,534,943.695	792,786.822
20-21	S 09°36'22.61" E	14.84	170°23'37.39"	20	181°43'43.76"	8,534,933.150	792,788.281
21-22	S 11°59'53.73" E	12.43	168°0'6.27"	21	182°23'31.12"	8,534,918.518	792,790.757
22-23	S 11°04'04.01" E	3.41	168°55'55.99"	22	179°4'10.28"	8,534,906.356	792,793.342
23-24	S 54°17'13.66" W	77.21	234°17'13.66"	23	114°38'42.33"	8,534,903.010	792,793.996
24-25	N 38°29'31.08" W	88.12	321°30'28.92"	24	92°46'44.74"	8,534,857.943	792,731.308
25-26	N 40°47'42.81" E	23.08	40°47'42.81"	25	100°42'46.11"	8,534,926.914	792,676.462
26-27	N 02°54'03.72" W	26.36	357°5'56.28"	26	223°41'46.52"	8,534,944.388	792,691.543
27-28	N 40°42'40.14" W	121.34	319°17'19.86"	27	217°48'36.43"	8,534,970.715	792,690.209
28-29	N 20°20'05.88" W	27.49	339°39'54.12"	28	159°37'25.73"	8,535,062.689	792,611.067
29-1	N 51°32'39.31" E	46.24	51°32'39.31"	29	108°7'14.81"	8,535,088.467	792,601.514

SUPERFICIE = 1.9659 Ha.

LEYENDA

- RIOS PRINCIPALES
- CARRETERA CU-916
- LIMITE DE PROPIEDAD

PROYECTO DISEÑADO CON EL REGLAMENTO ESPECIAL DE HABILITACION URBANA Y EDIFICACION DS N° 010-2018-VIVIENDA Y SUS MODIFICATORIAS PARA APLICACION EN EL MARCO DEL PROGRAMA TECHO PROPIO

PROYECTO:

PLANEAMIENTO INTEGRAL

YANANTIN

PROPIETARIO:

AEC CONTRATISTAS GENERALES EIRL

UBICACION:

Dirección: **CACHICCATA**

Distrito: **OLLANTAYTAMBO**

Provincia: **URUBAMBA**

Departamento: **CUSCO**

LAMINA:

PI - 1

ESCALA: INDICADAS

FECHA: AGOSTO 2023

PLANO:

PERIMETRICO Y DE UBICACION

UC 360419 y 360420