



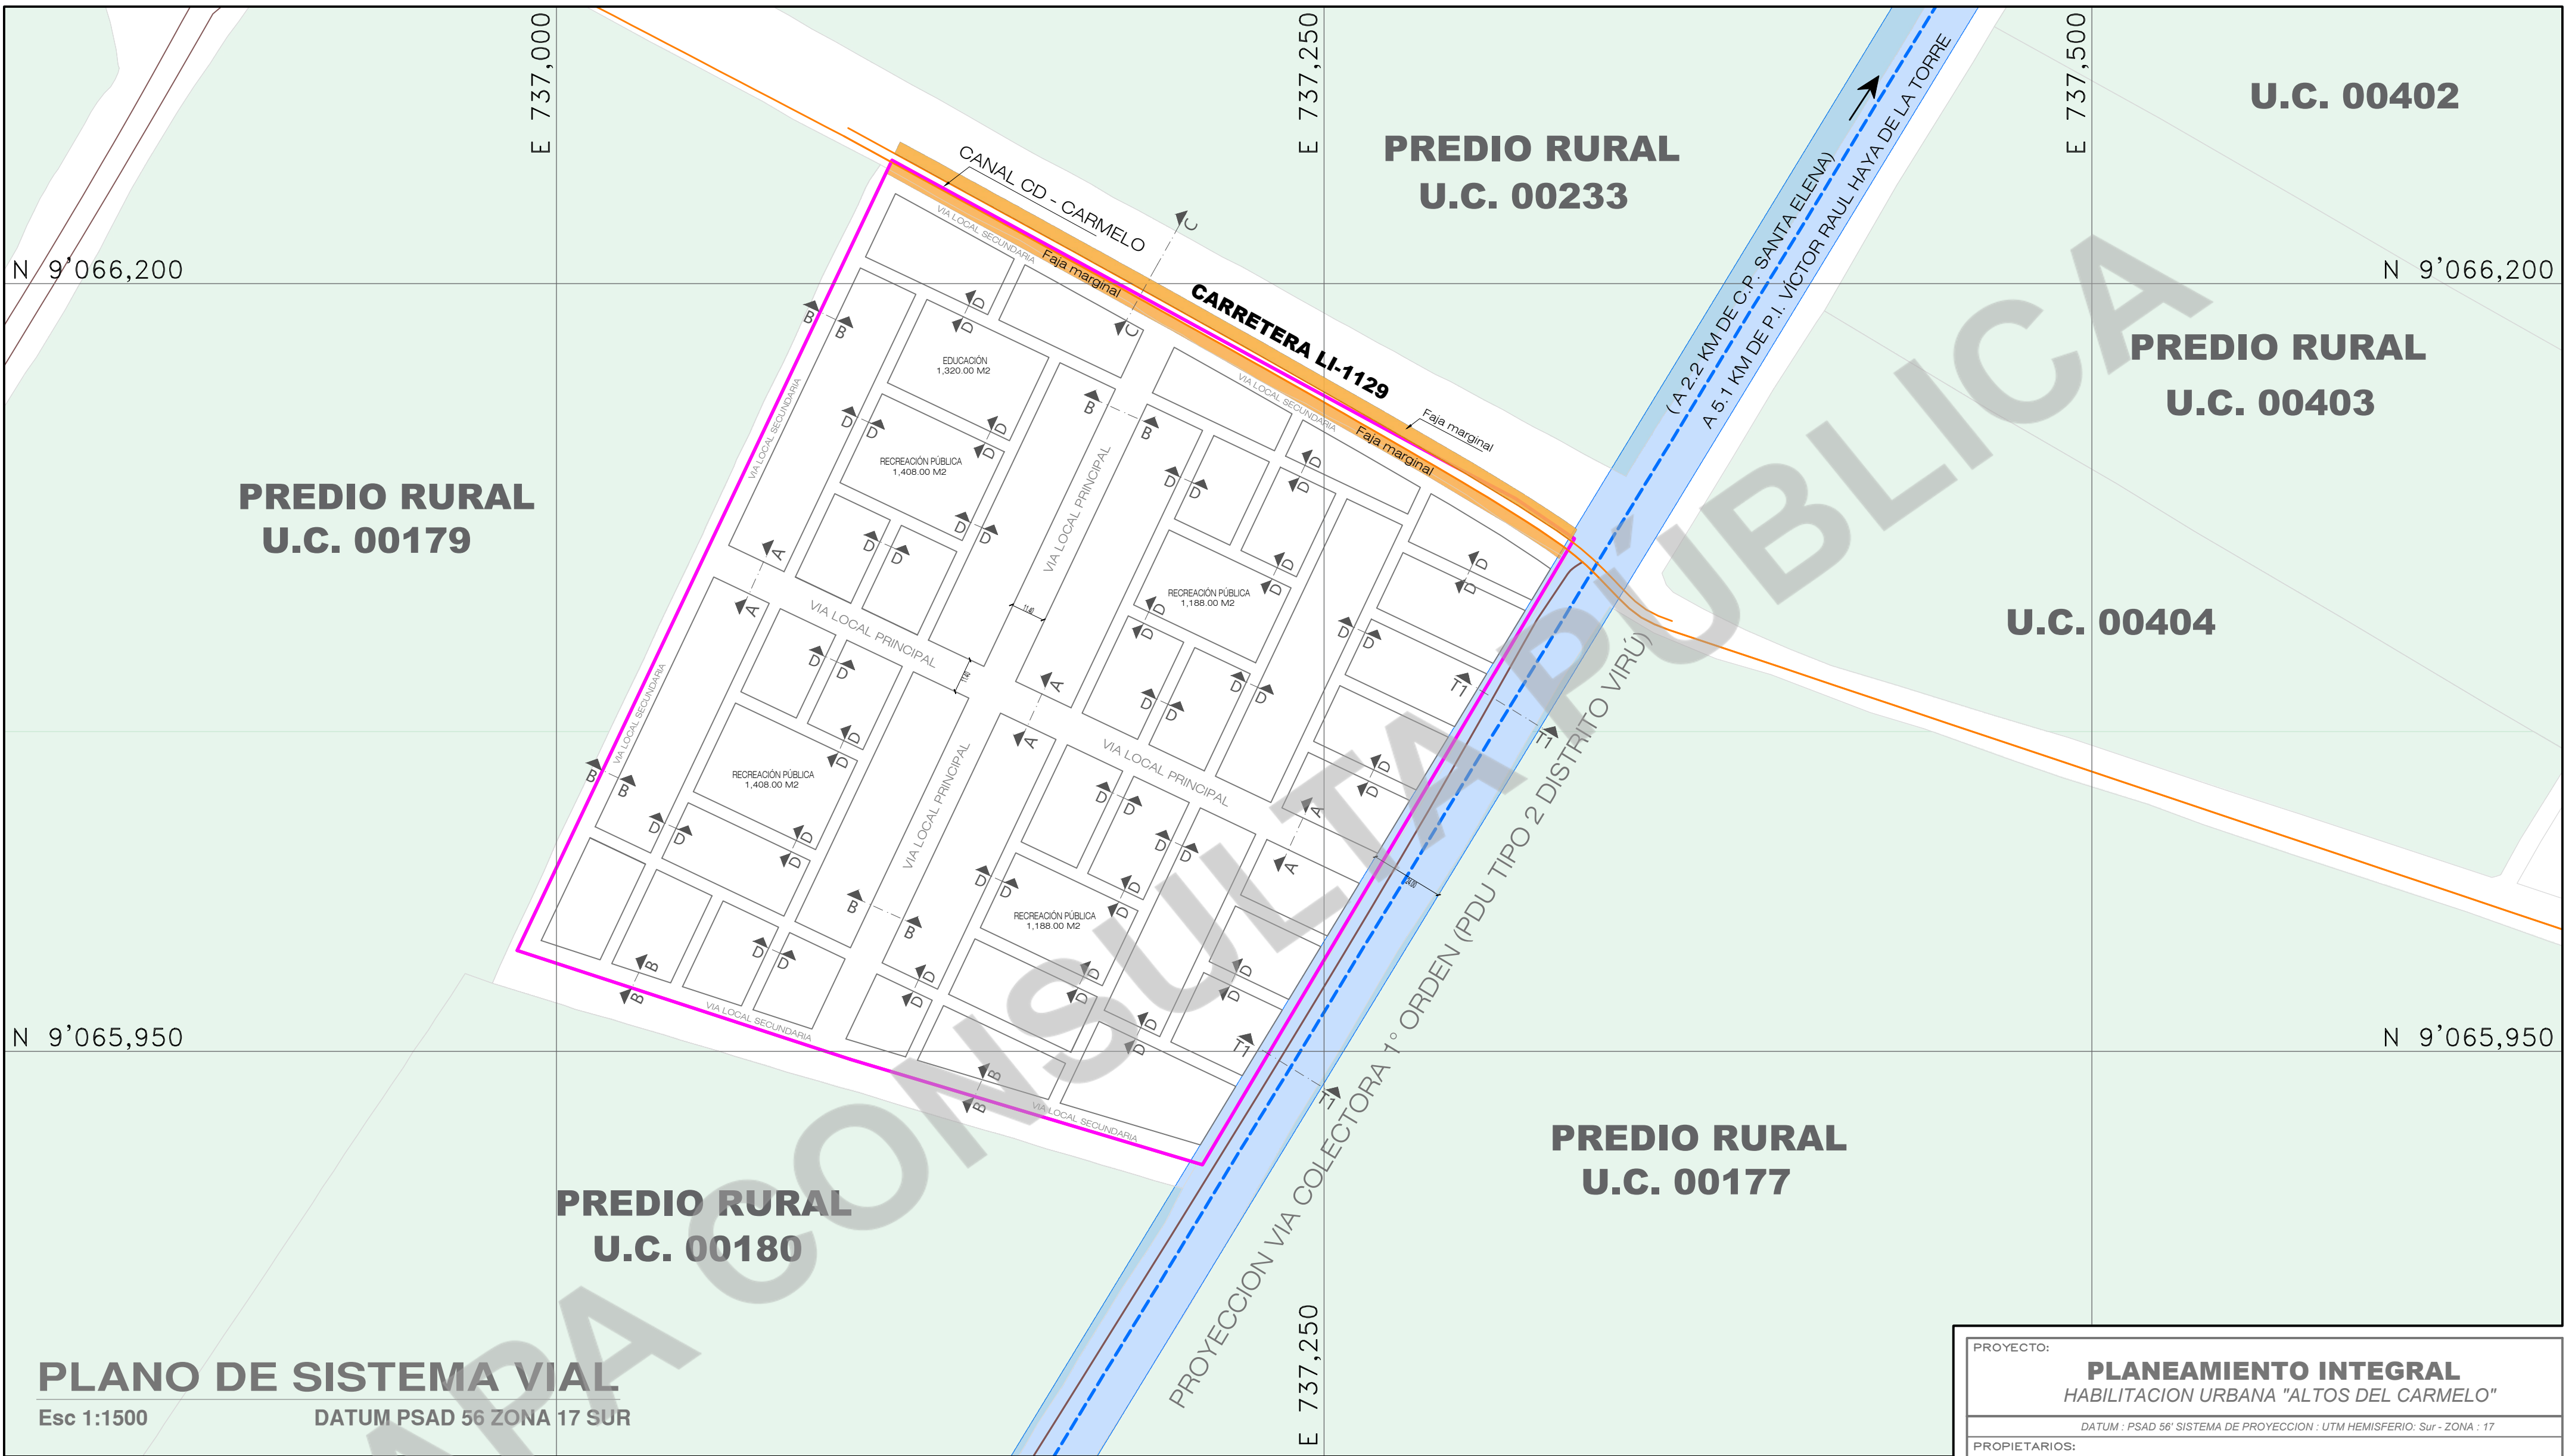

PLANO DE SISTEMA VIAL
Esc 1:1500 DATUM PSAD 56 ZONA 17 SUR

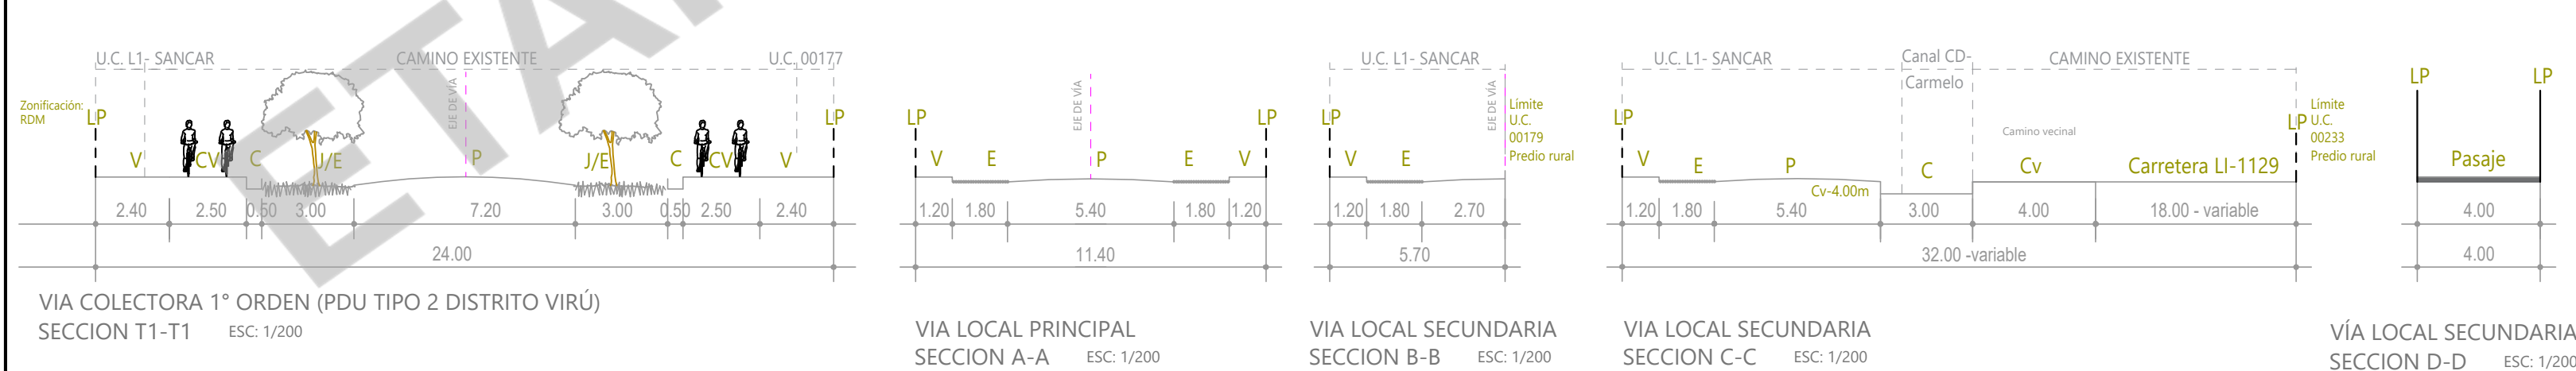

PROYECTO: PLANEAMIENTO INTEGRAL HABILITACION URBANA "ALTOS DEL CARMELO"		
DATUM : PSAD 56° SISTEMA DE PROYECCION : UTM HEMISFERIO: Sur - ZONA : 17		
PROPIETARIOS: ZEGA CONTRATISTAS SAC		
UBICACION: PREDIO : EL CARMELO UC : L.1. SANCAR C.P. : EL CARMELO DISTRITO : VIRÚ PROVINCIA : VIRÚ DEPARTAMENTO : LA LIBERTAD		PLANO: SISTEMA VIAL
PARTIDA ELECTRÓNICA: 04028865 ZONA REGISTRAL N° V, SEDE TRUJILLO		
PROFESIONAL RESPONSABLE:		N° DE LAMINA: PSV-01
ESCALA: indicada	FECHA: AGOSTO 2024	CAD : -