



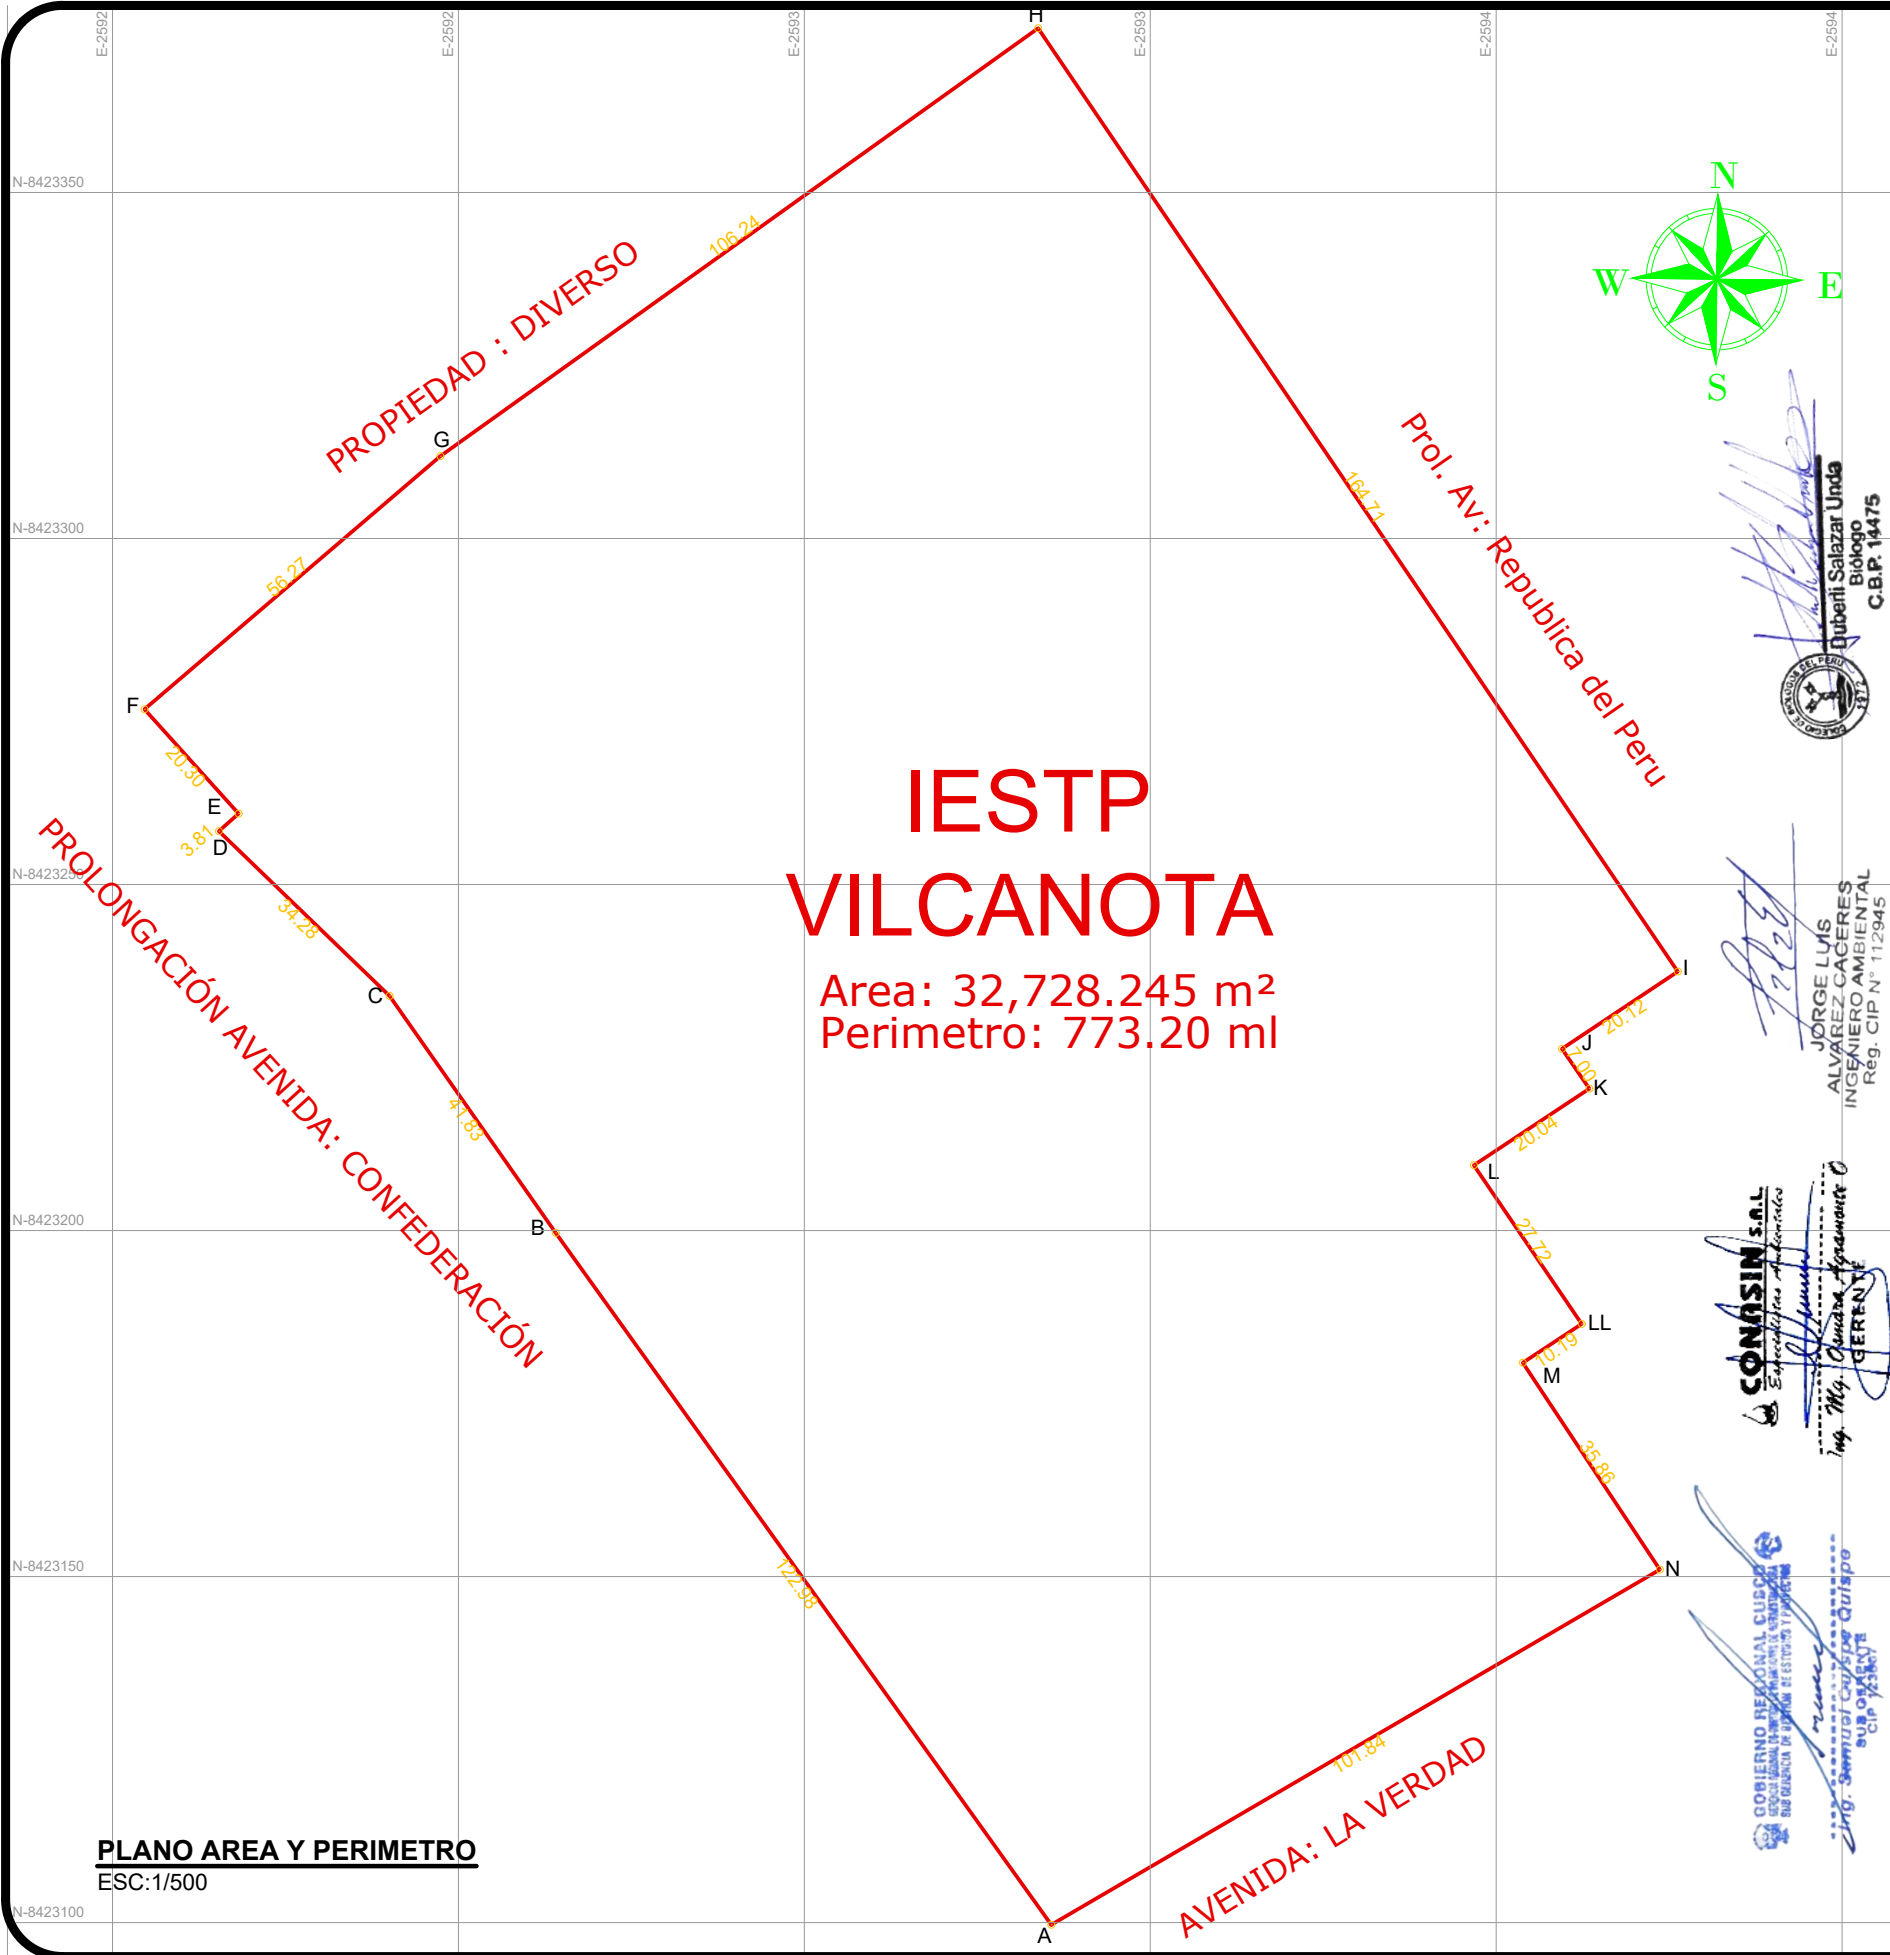

PLANO AREA Y PERIMETRO
ESC:1/500

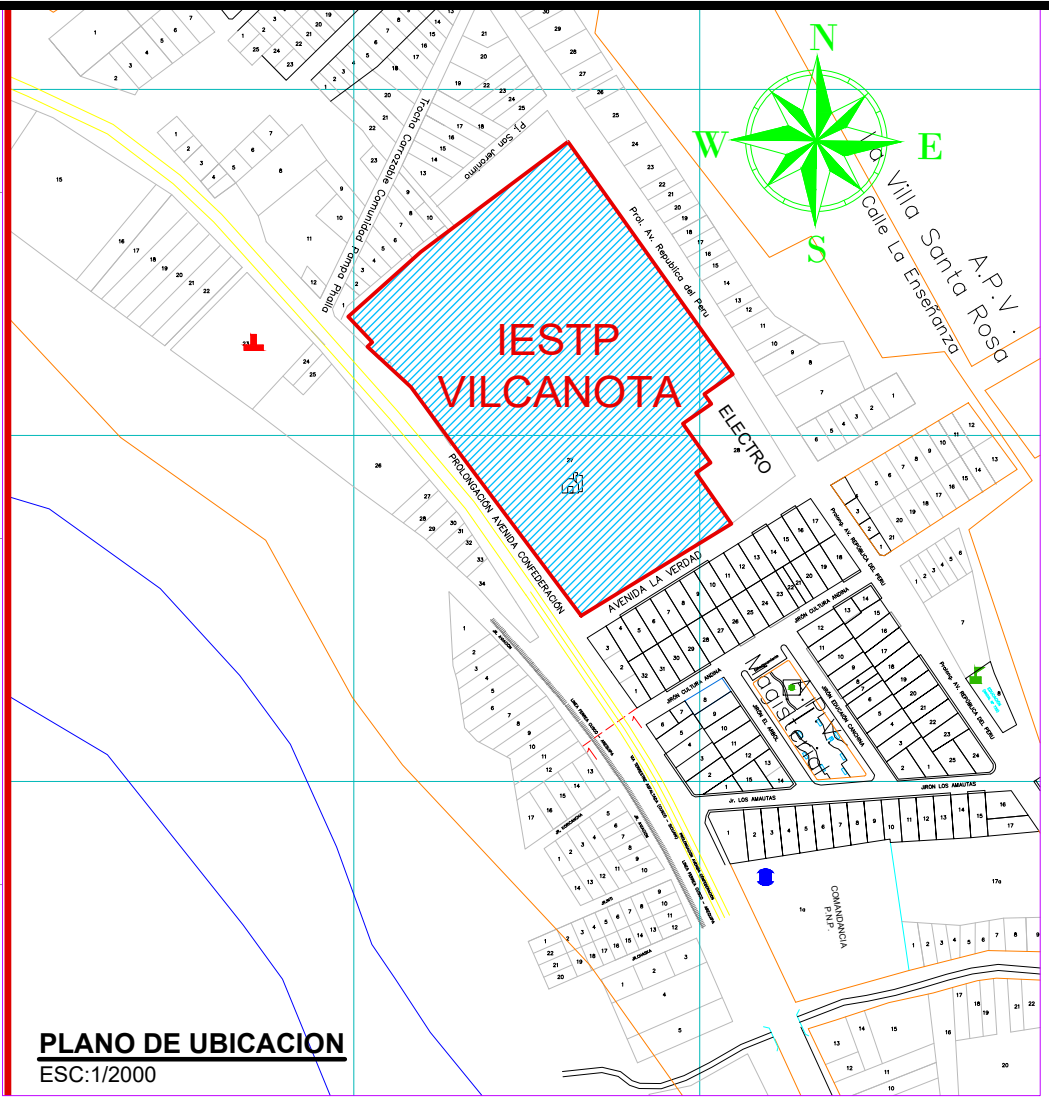

PLANO DE UBICACION
ESC:1/2000

CUADRO DE COORDENADAS UTM-WGS84 L19S					
VERTICE	LADO	DIST.	ANGULO	ESTE	NORTE
A	A - B	122.98	264°38'16"	259335.694	8423099.695
B	B - C	41.83	180°34'8"	259264.068	8423199.666
C	C - D	34.28	169°1'43"	259240.043	8423233.911
D	D - E	3.81	274°21'16"	259215.378	8423257.711
E	E - F	20.30	89°37'25"	259218.226	8423260.246
F	F - G	56.27	271°30'17"	259204.629	8423275.323
G	G - H	106.24	184°57'6"	259247.388	8423311.895
H	H - I	164.71	271°26'12"	259333.786	8423373.723
I	I - J	20.12	270°29'10"	259426.251	8423237.418
J	J - K	7.00	89°7'12"	259409.504	8423226.264
K	K - L	20.04	271°2'10"	259413.474	8423220.499
L	L - LL	27.72	89°16'38"	259396.766	8423209.436
LL	LL - M	10.19	270°50'57"	259412.362	8423186.514
M	M - N	35.86	89°51'16"	259403.850	8423180.905
N	N - A	101.84	273°16'12"	259423.658	8423151.012

Area: 32728.245 m²
Perimetro: 773.19 ml

Gerencia Regional de Gestión de Inversiones de Infraestructura

ING. PAOLO DENNIS TORRES CABEZAS

Sub Gerencia de Gestión de Estudios y Proyectos

Ing. JORGE ANTONIO RACCHA LUCANA

PROYECTO

MEJORAMIENTO DEL SERVICIOS DE EDUCACION SUPERIOR TECNOLÓGICA DEL IESTP VILCANOTA, DISTRITO DE SICHUANI - PROVINCIA DE CANCHIS - DEPARTAMENTO DE CUSCO

IESTP - VILCANOTA

UBICACIÓN

DEPARTAMENTO : CUSCO

PROVINCIA : CANCHIS

DISTRITO : SICHUANI

LOCALIDAD : SICHUANI

ESPECIALIDAD : ARQUITECTURA

Arq. MC ARTHUR ARRIOLA GIRALDO

CAP : 10763

PLANO

UBICACION Y PERIMETRICO

DIBUJO : EPR

FECHA : MAYO 2023

ESCALA : INDICADA

Lámina

U-01

DE 11