


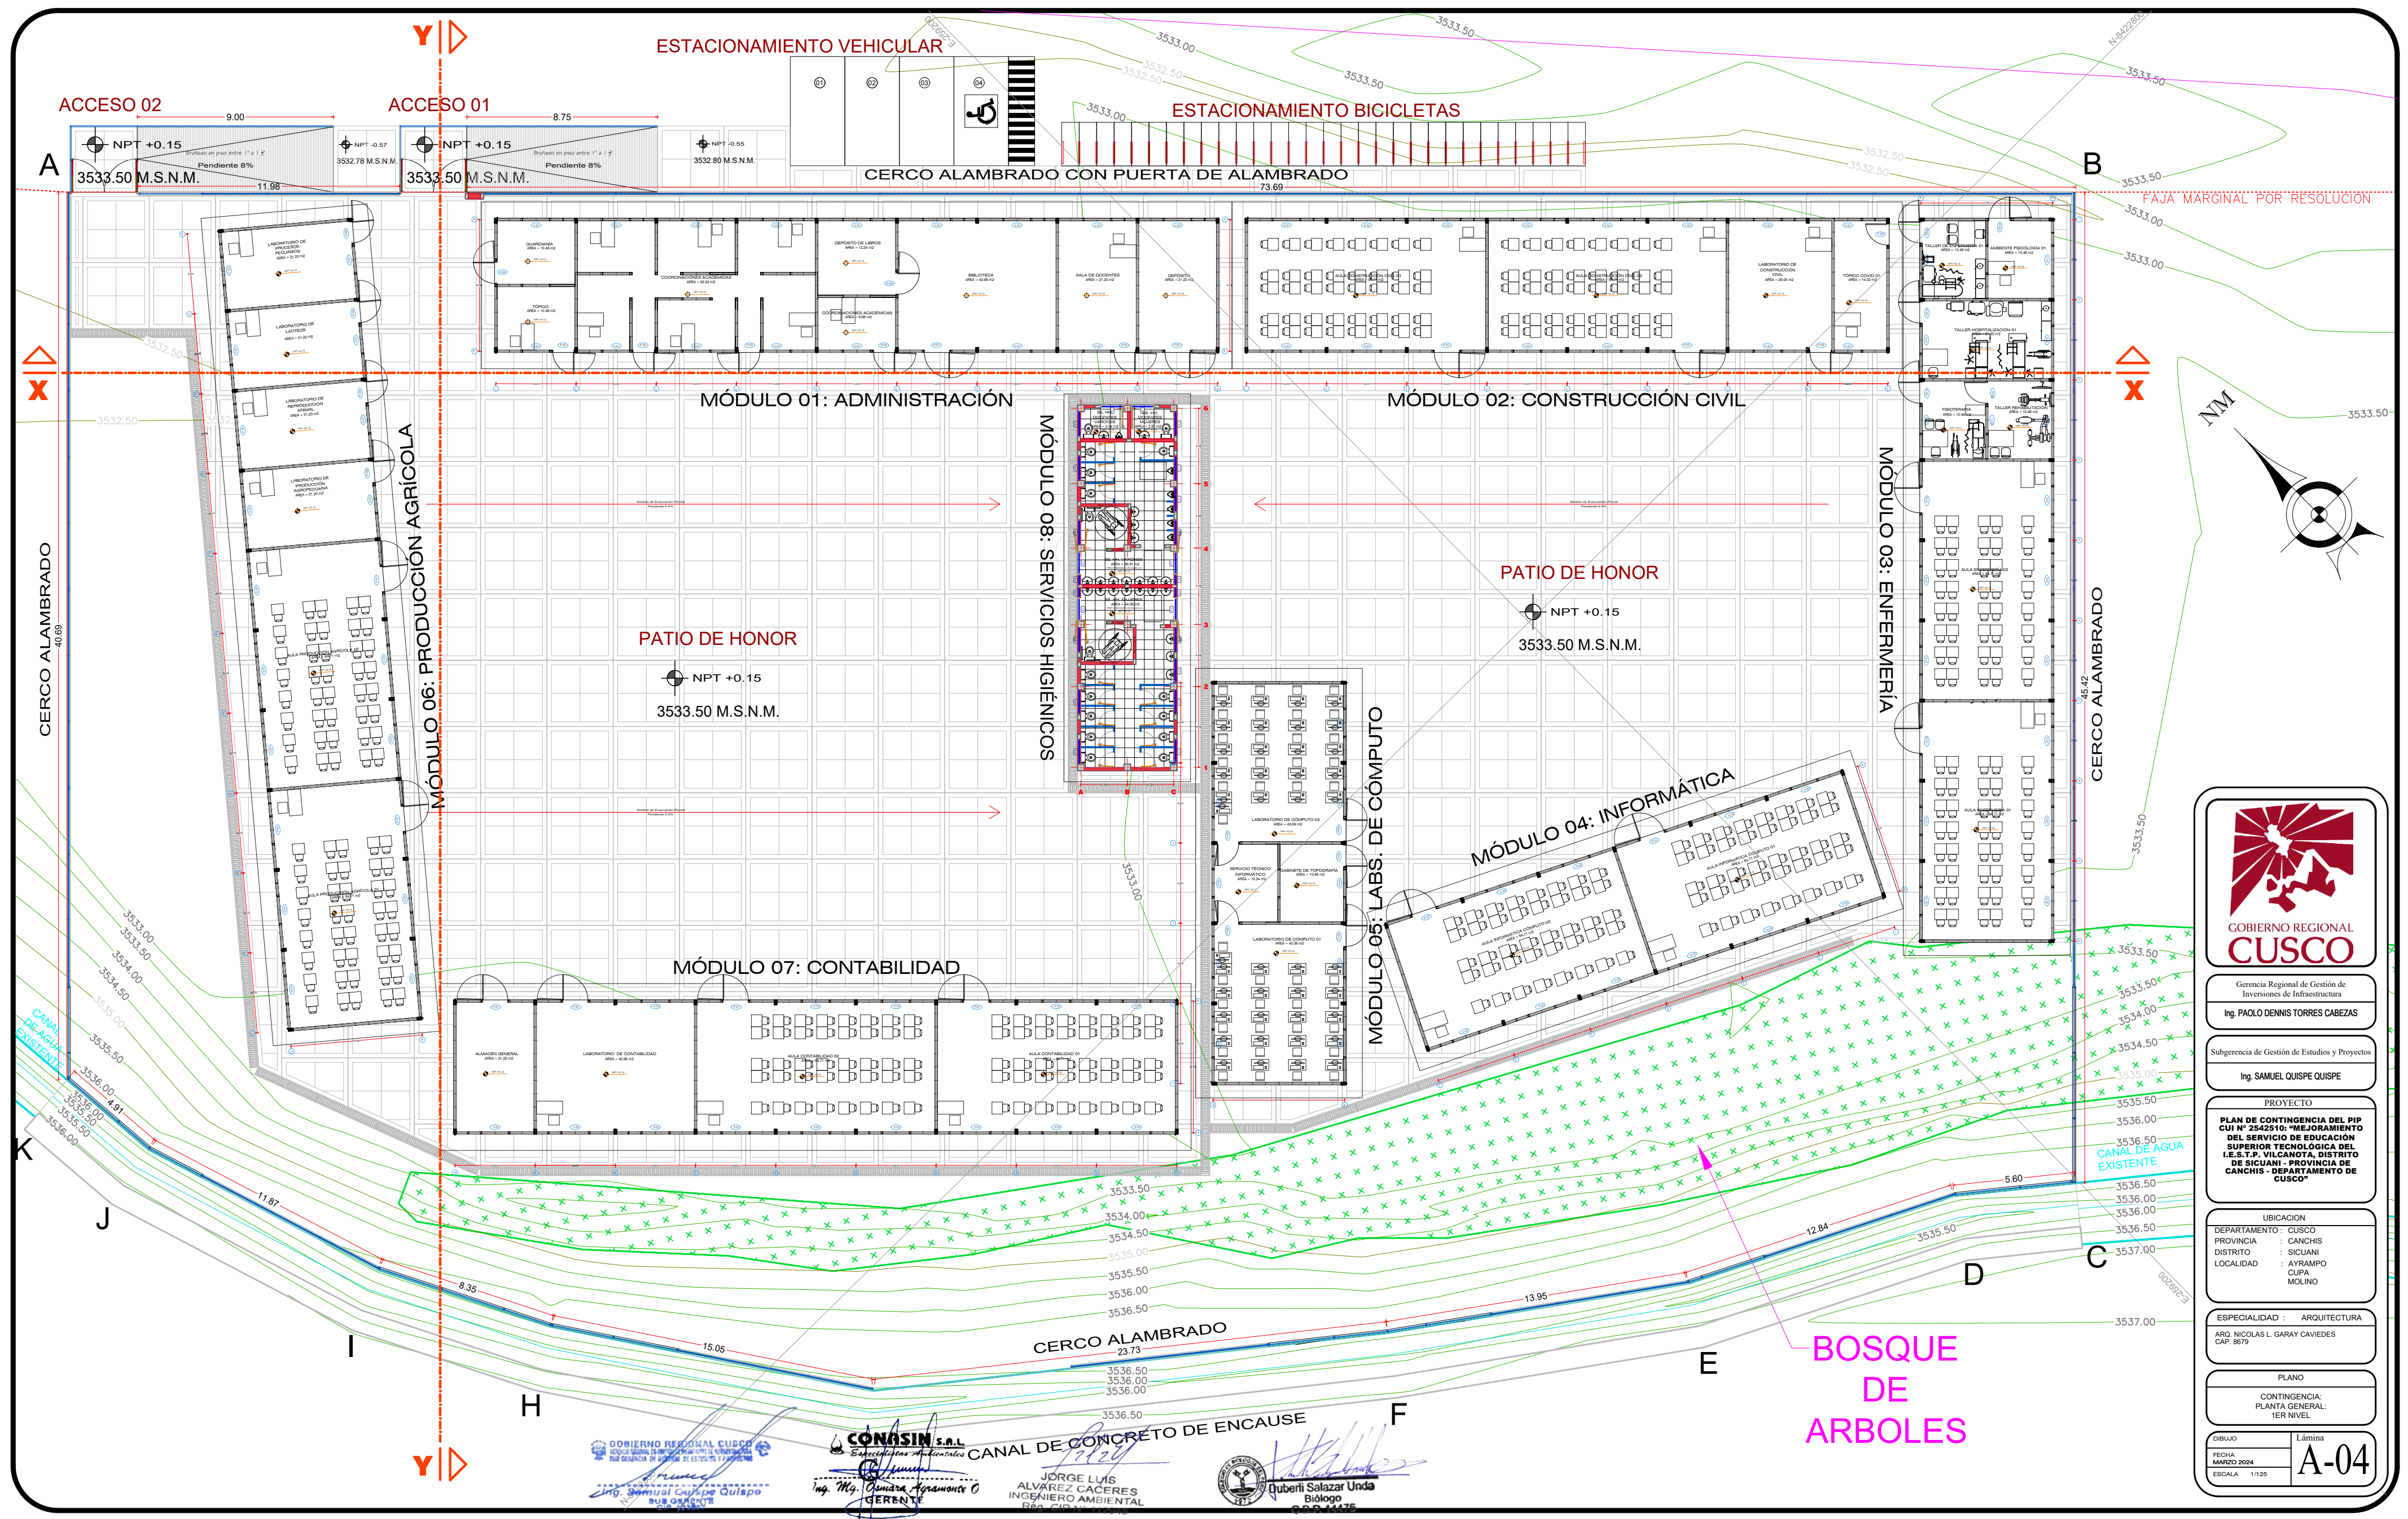



GOBIERNO REGIONAL  
**CUSCO**

Gerencia Regional de Gestión de Inversiones de Infraestructura

Ing. PAOLO DENNIS TORRES CABEZAS

Subgerencia de Gestión de Estudios y Proyectos

Ing. SAMUEL QUISPE QUISPE

PROYECTO

PLAN DE CONTINGENCIA DEL PIP CUI N° 2542510: "MEJORAMIENTO DEL SERVICIO DE EDUCACIÓN SUPERIOR TECNOLÓGICA DEL I.E.S.T.P. VILCANOTA, DISTRITO DE SICHUANI - PROVINCIA DE CANCHIS - DEPARTAMENTO DE CUSCO"

UBICACION

DEPARTAMENTO : CUSCO

PROVINCIA : CANCHIS

DISTRITO : SICHUANI

LOCALIDAD : AYRAMPO

CALLE : MOLINO

ESPECIALIDAD : ARQUITECTURA

ARQ. NICOLAS L. GARAY CAVIEDES

CAP. 8679

PLANO

CONTINGENCIA

PLANTA GENERAL

1ER NIVEL

DIBUJO

FECHA

MARZO 2024

ESCALA 1/125

Lámina

**A-04**