




Anexo 3

LEVANTAMIENTO

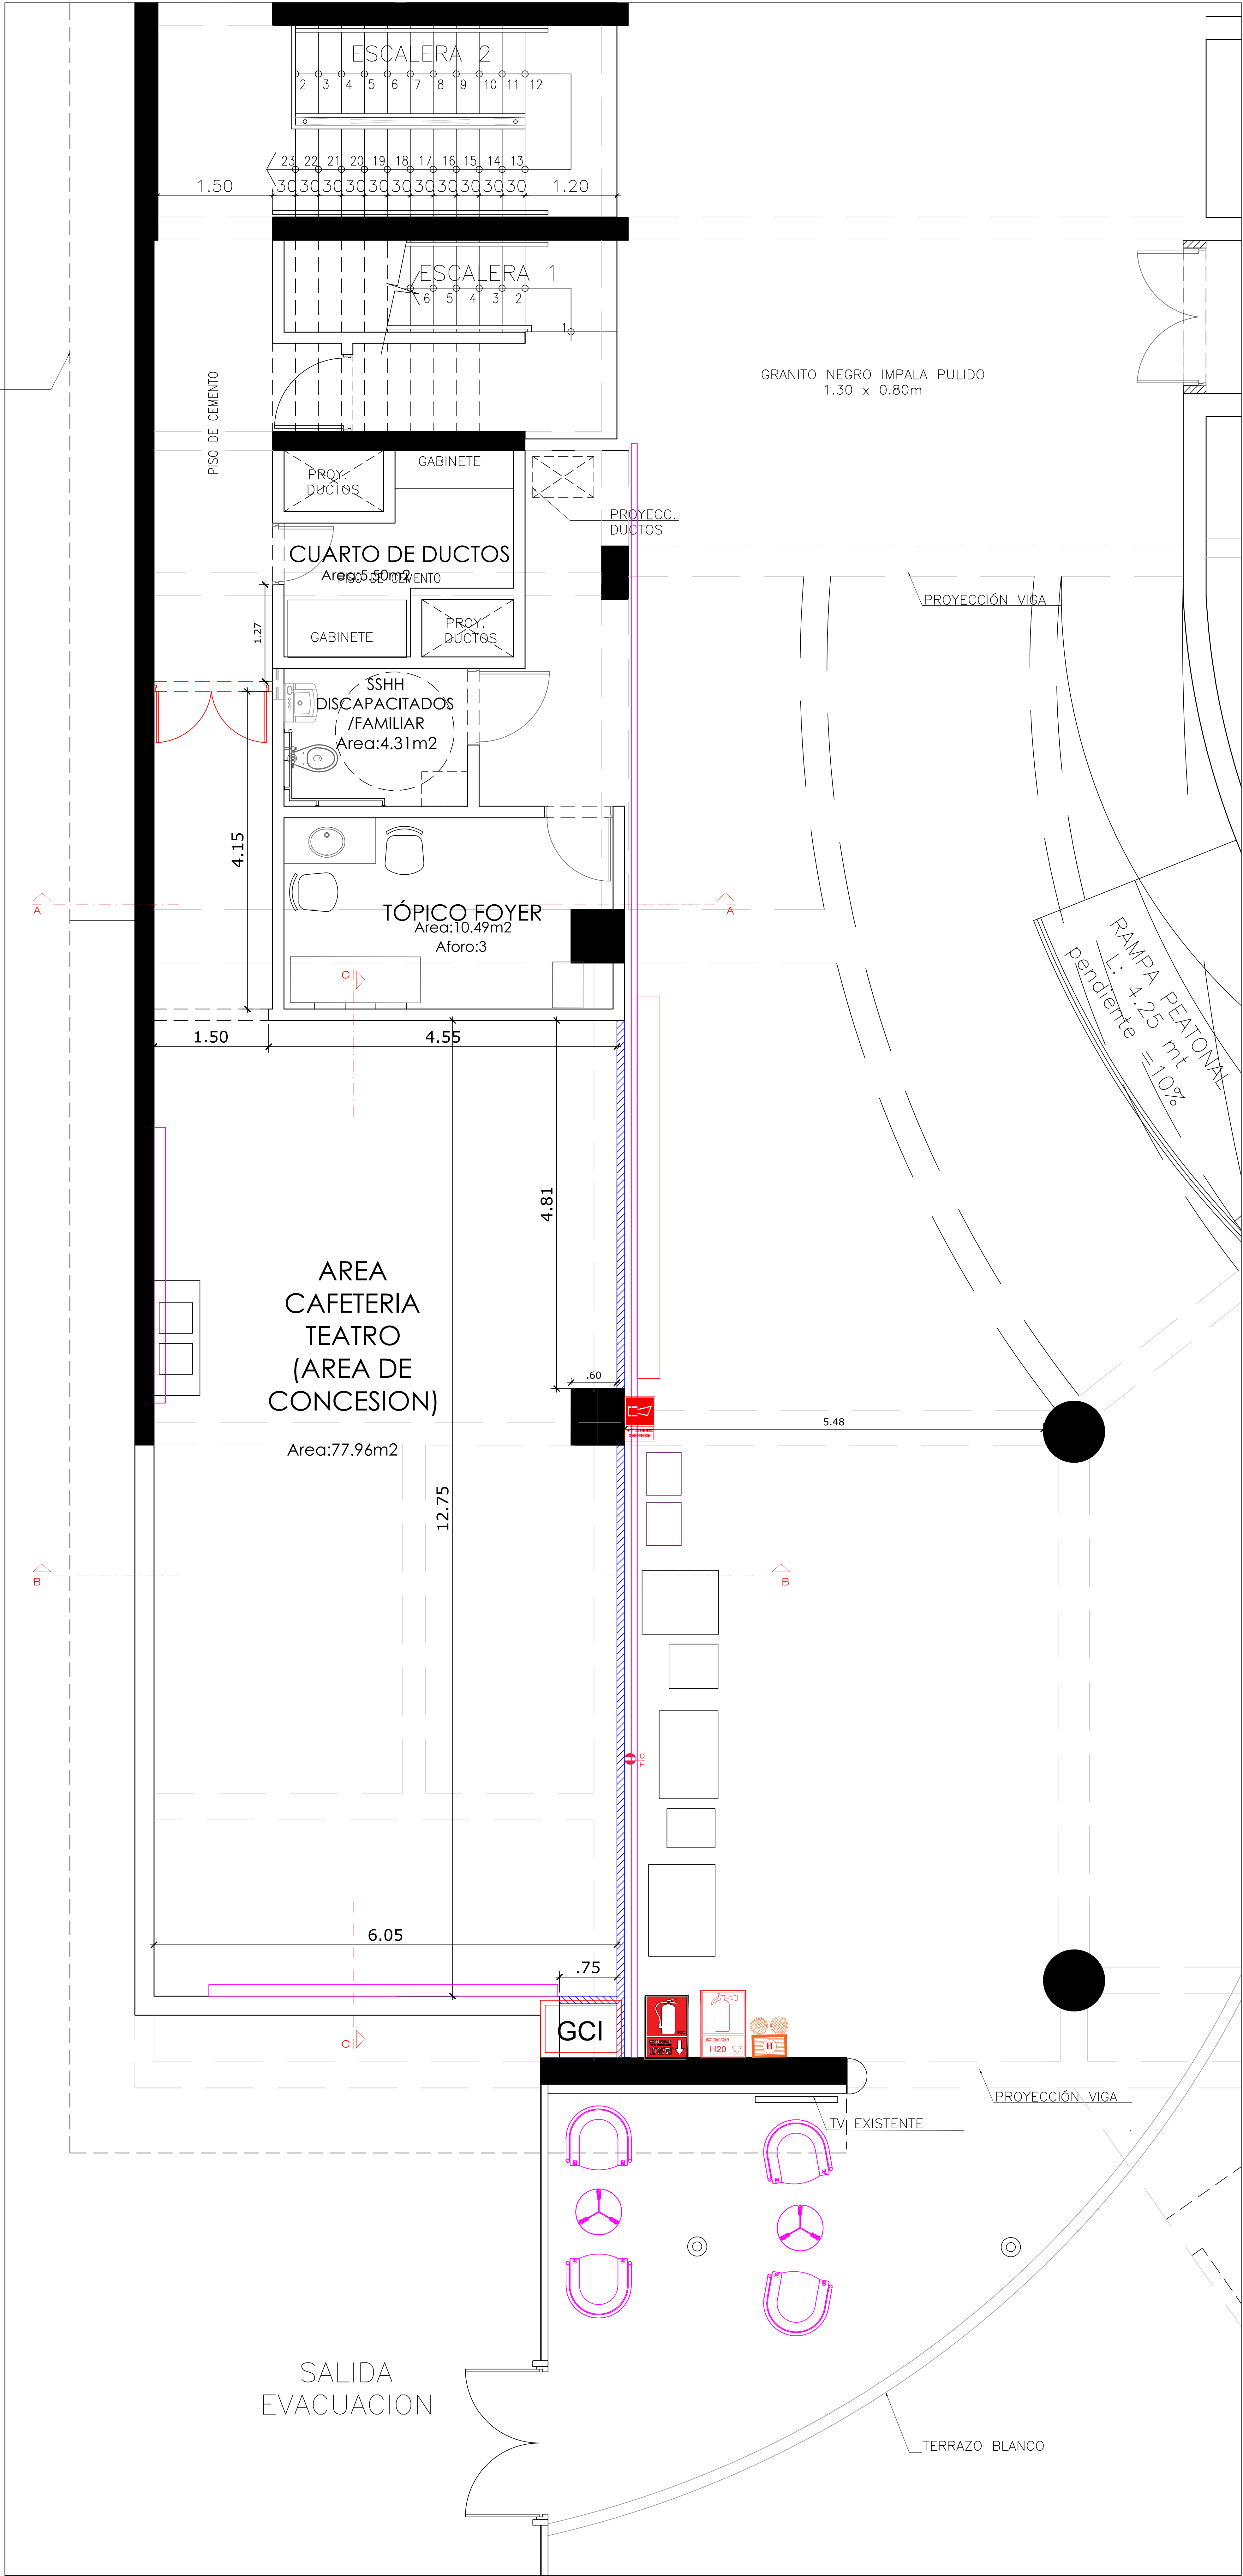


*Nota:Considerar además 2m2 de area asignada para los módulos móviles, dando un área total :79.96m2

	M2
Área de cafetería	77.96
Área de módulos móviles ,c/u 1m2	2
Área total	79.96


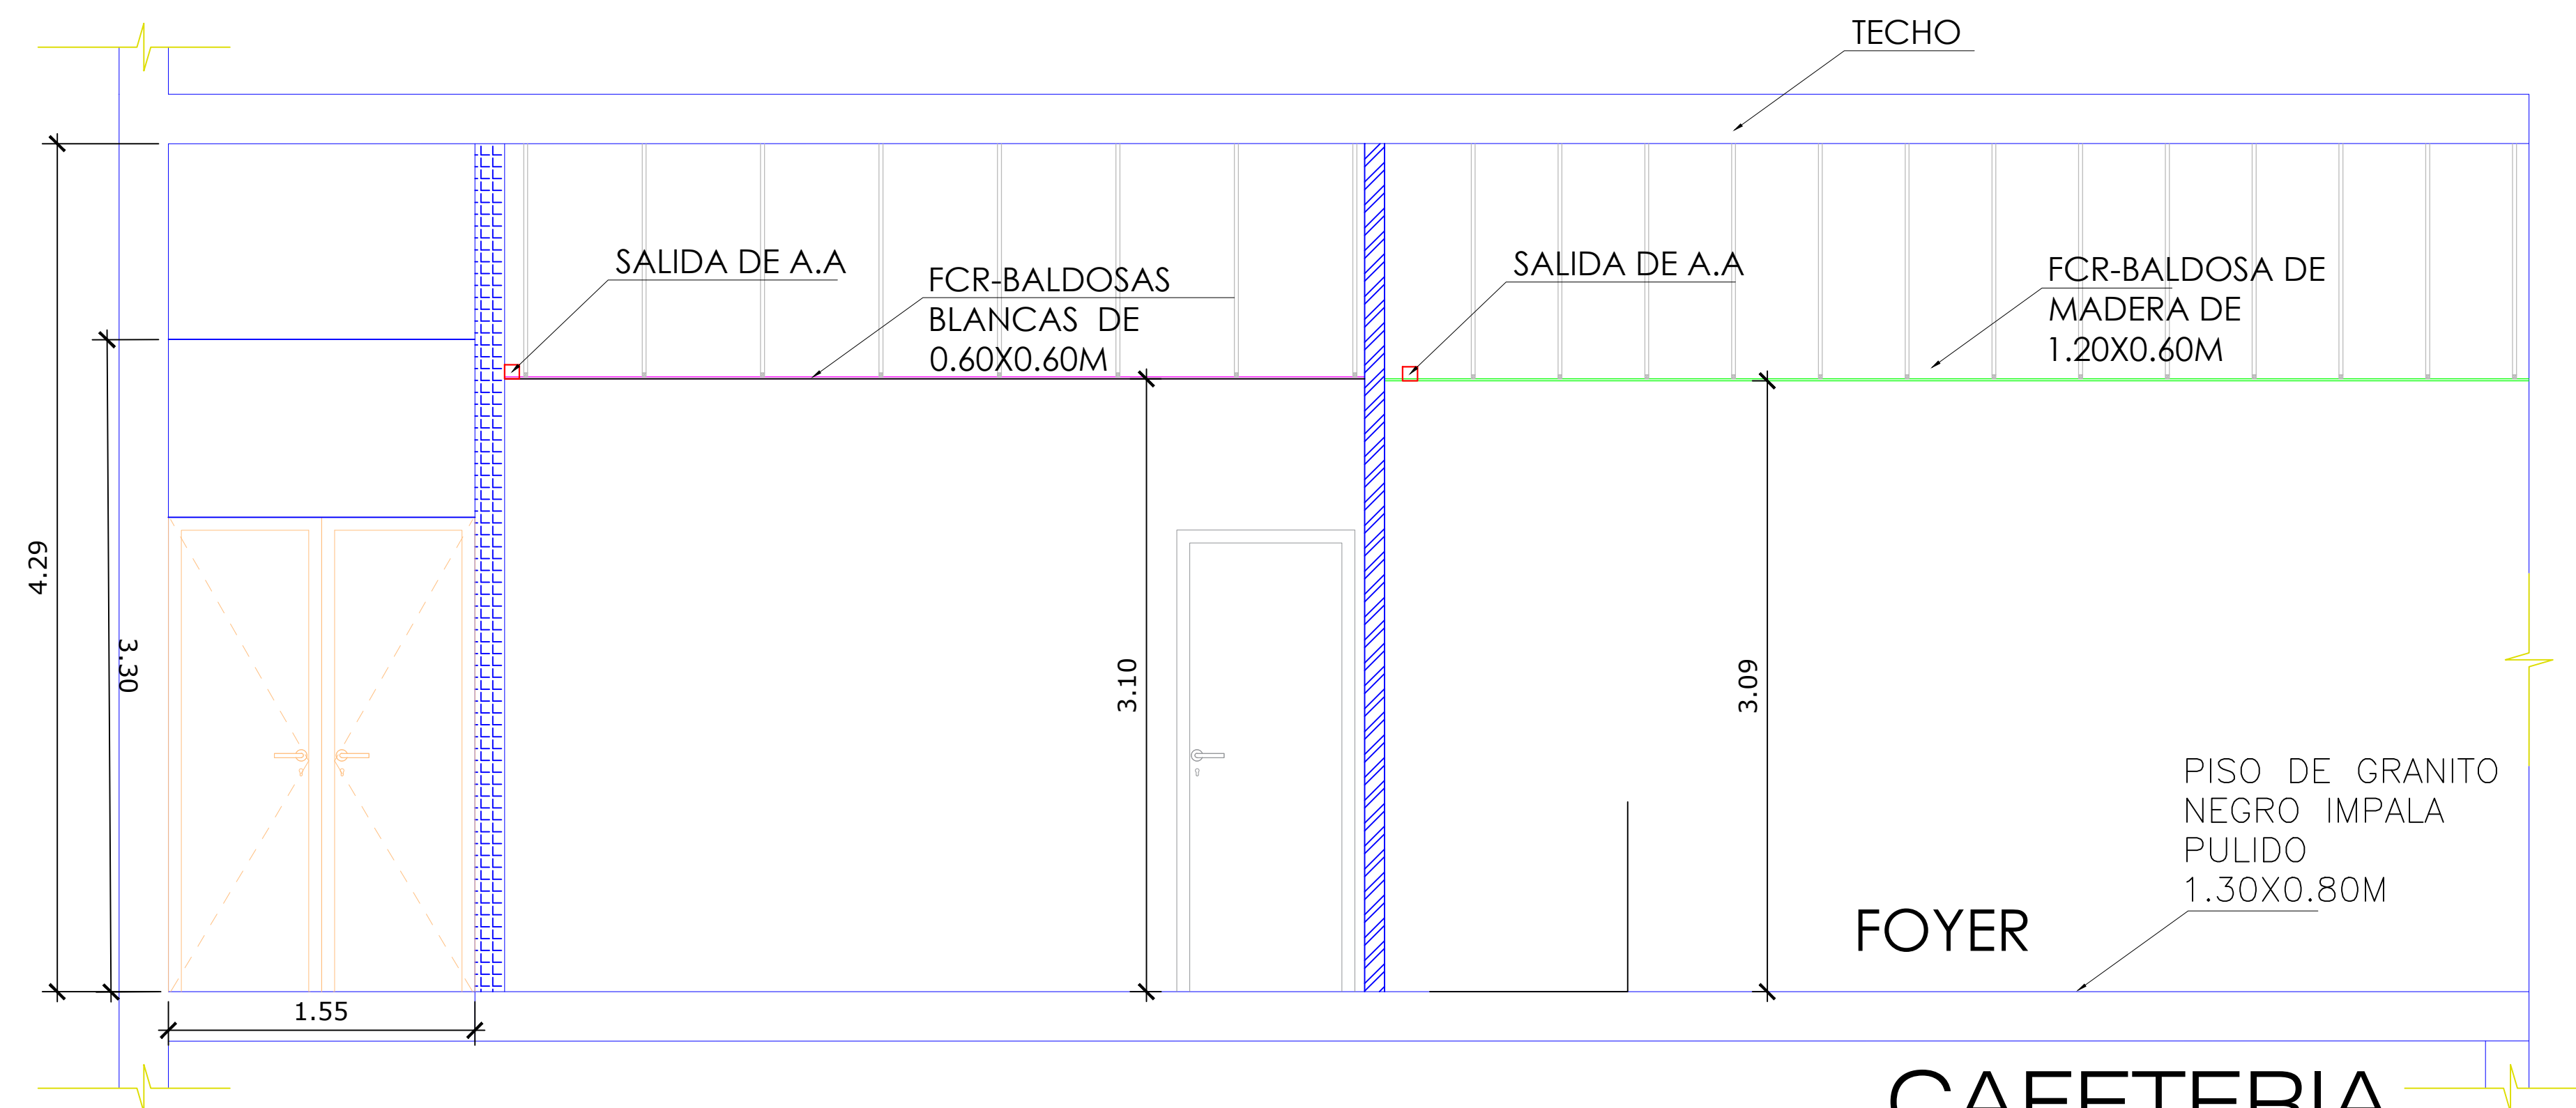
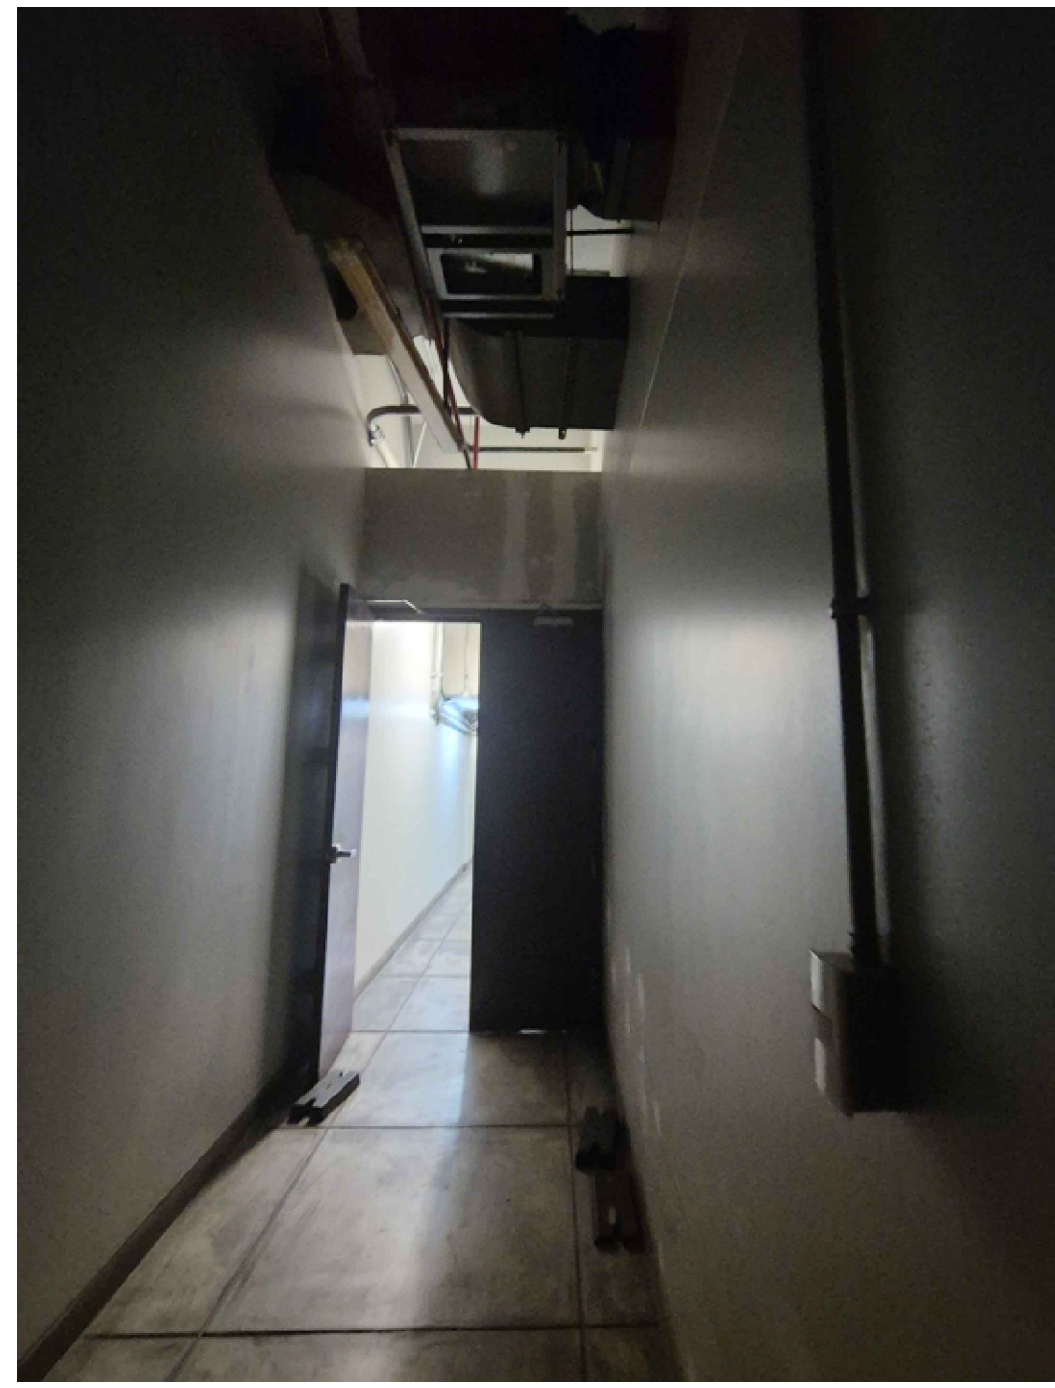


CAFETERIA
SECCION A . A

SALIDA DE A.A.

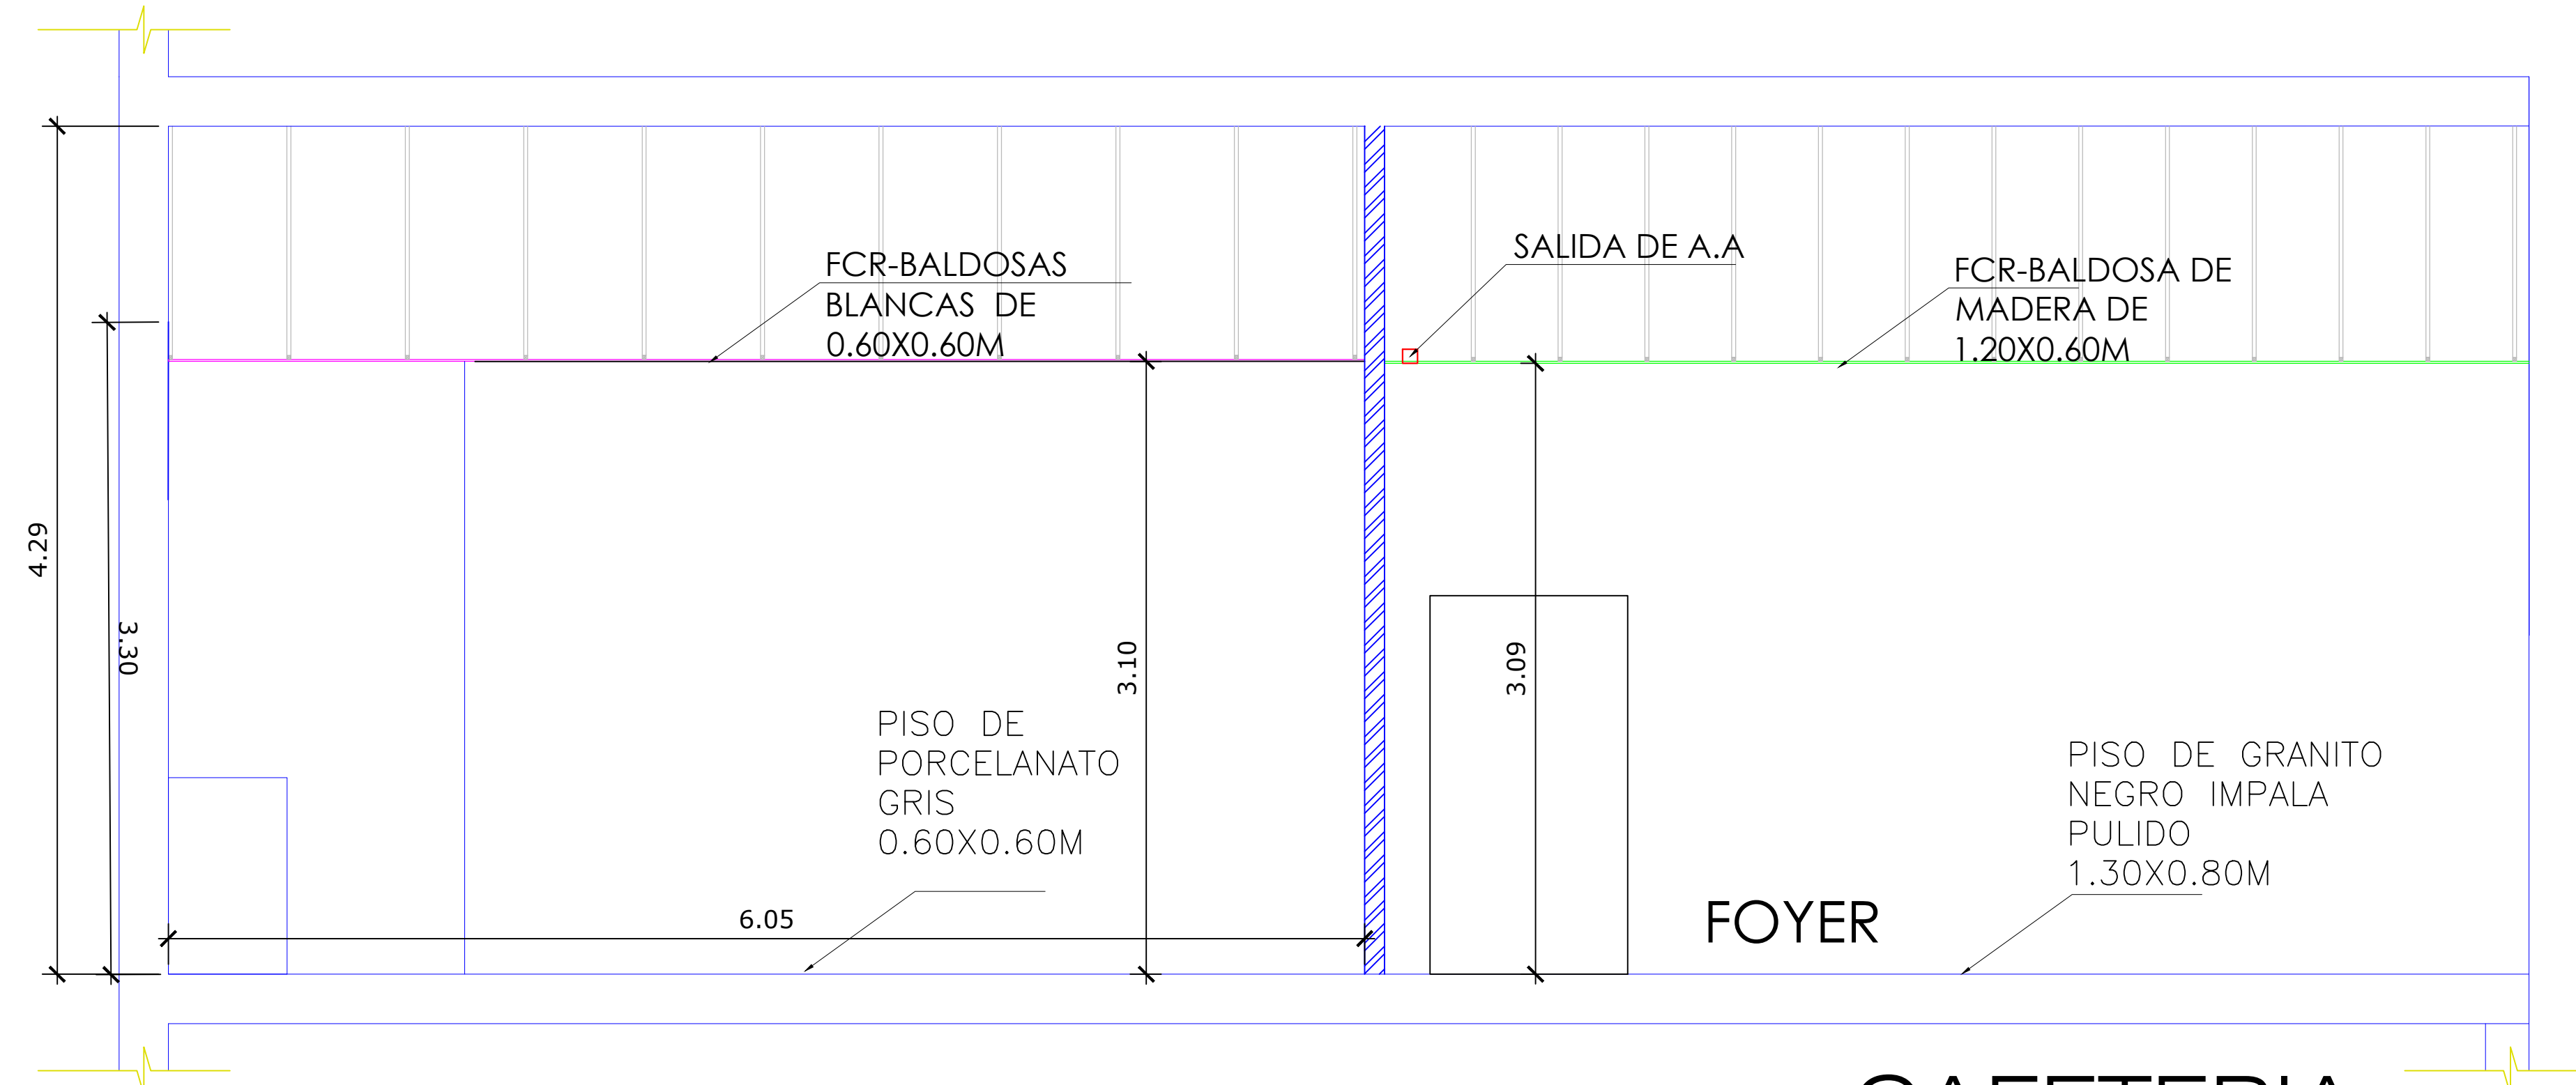



CAFETERIA
SECCION B . B

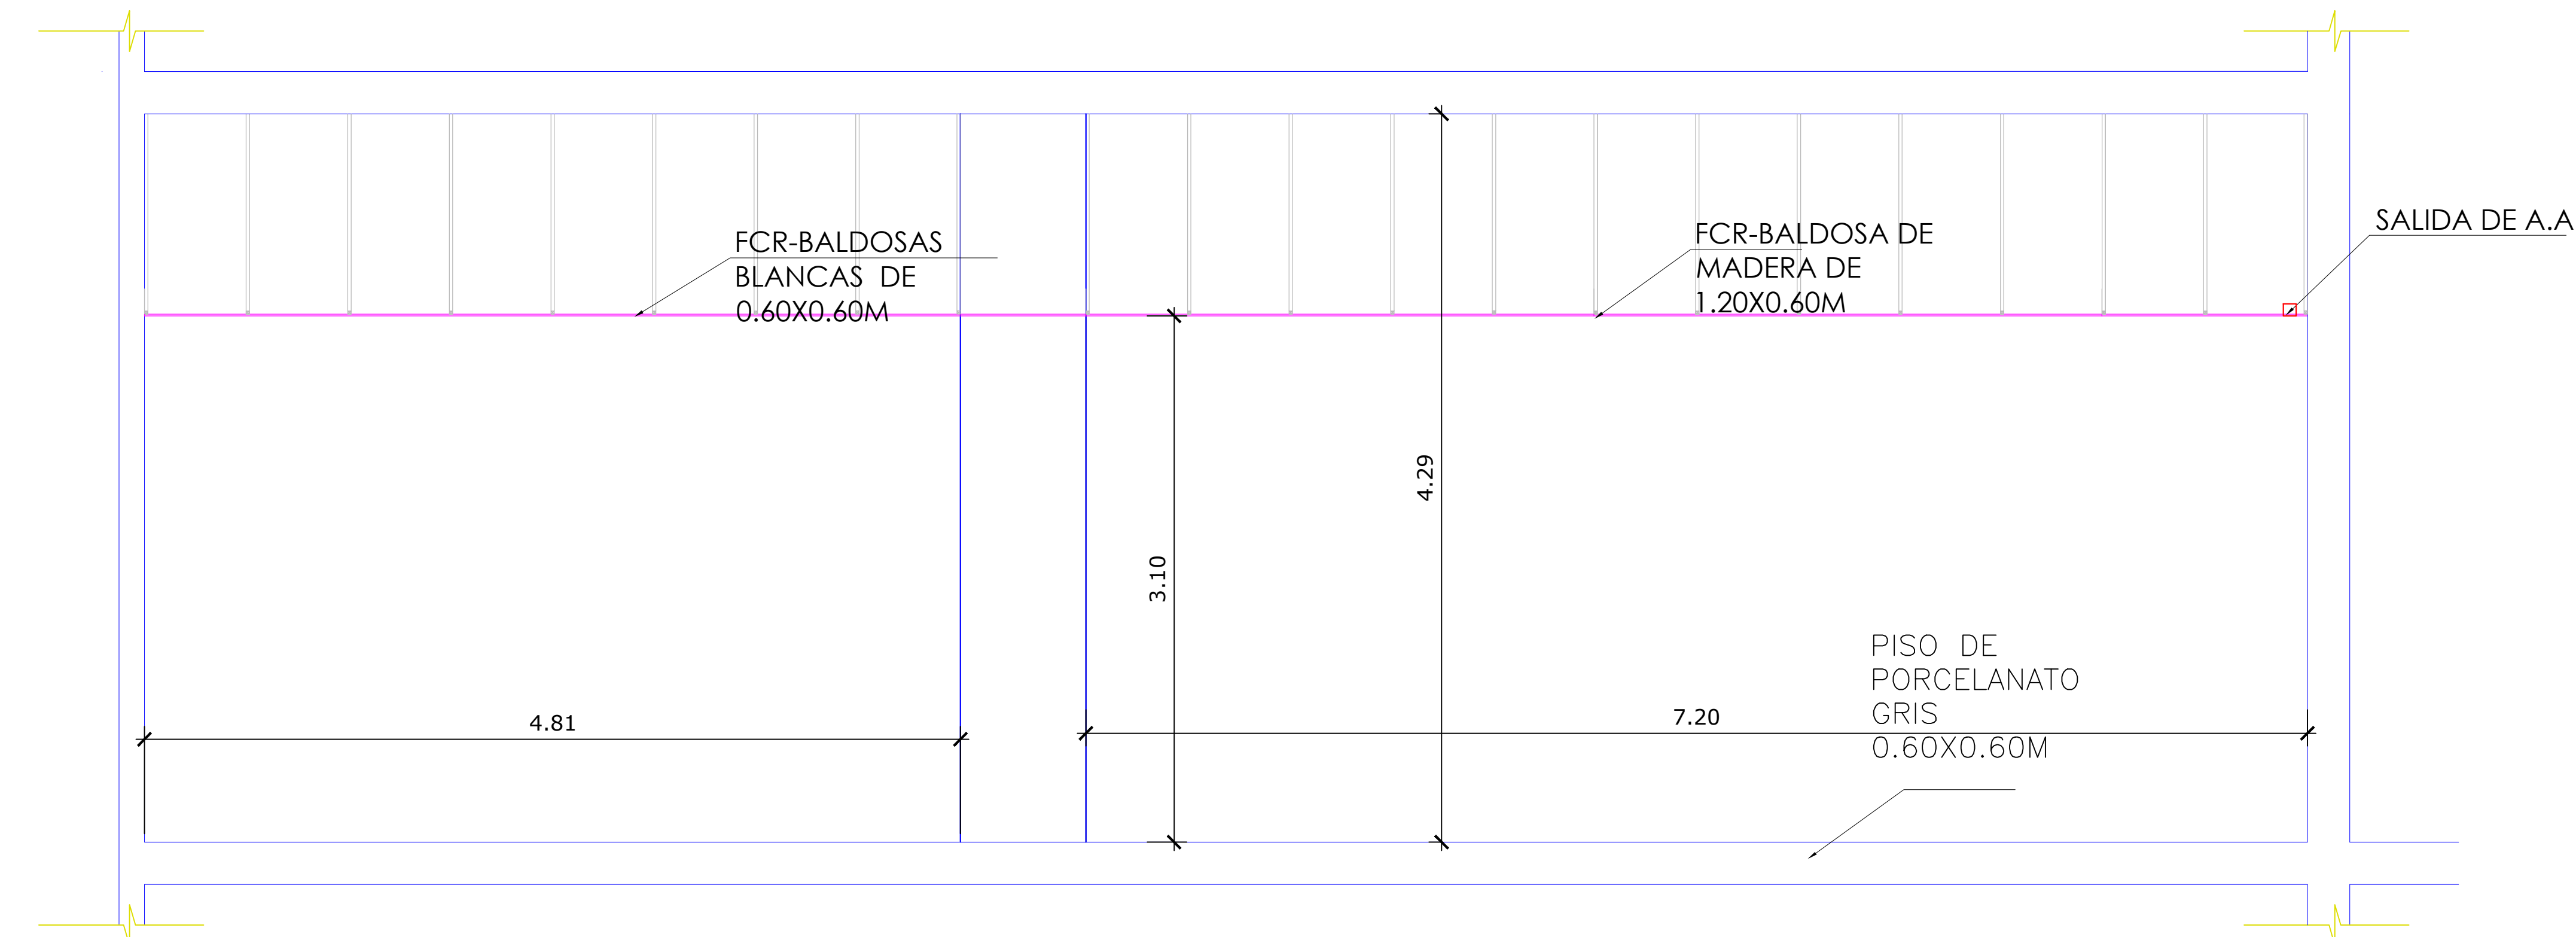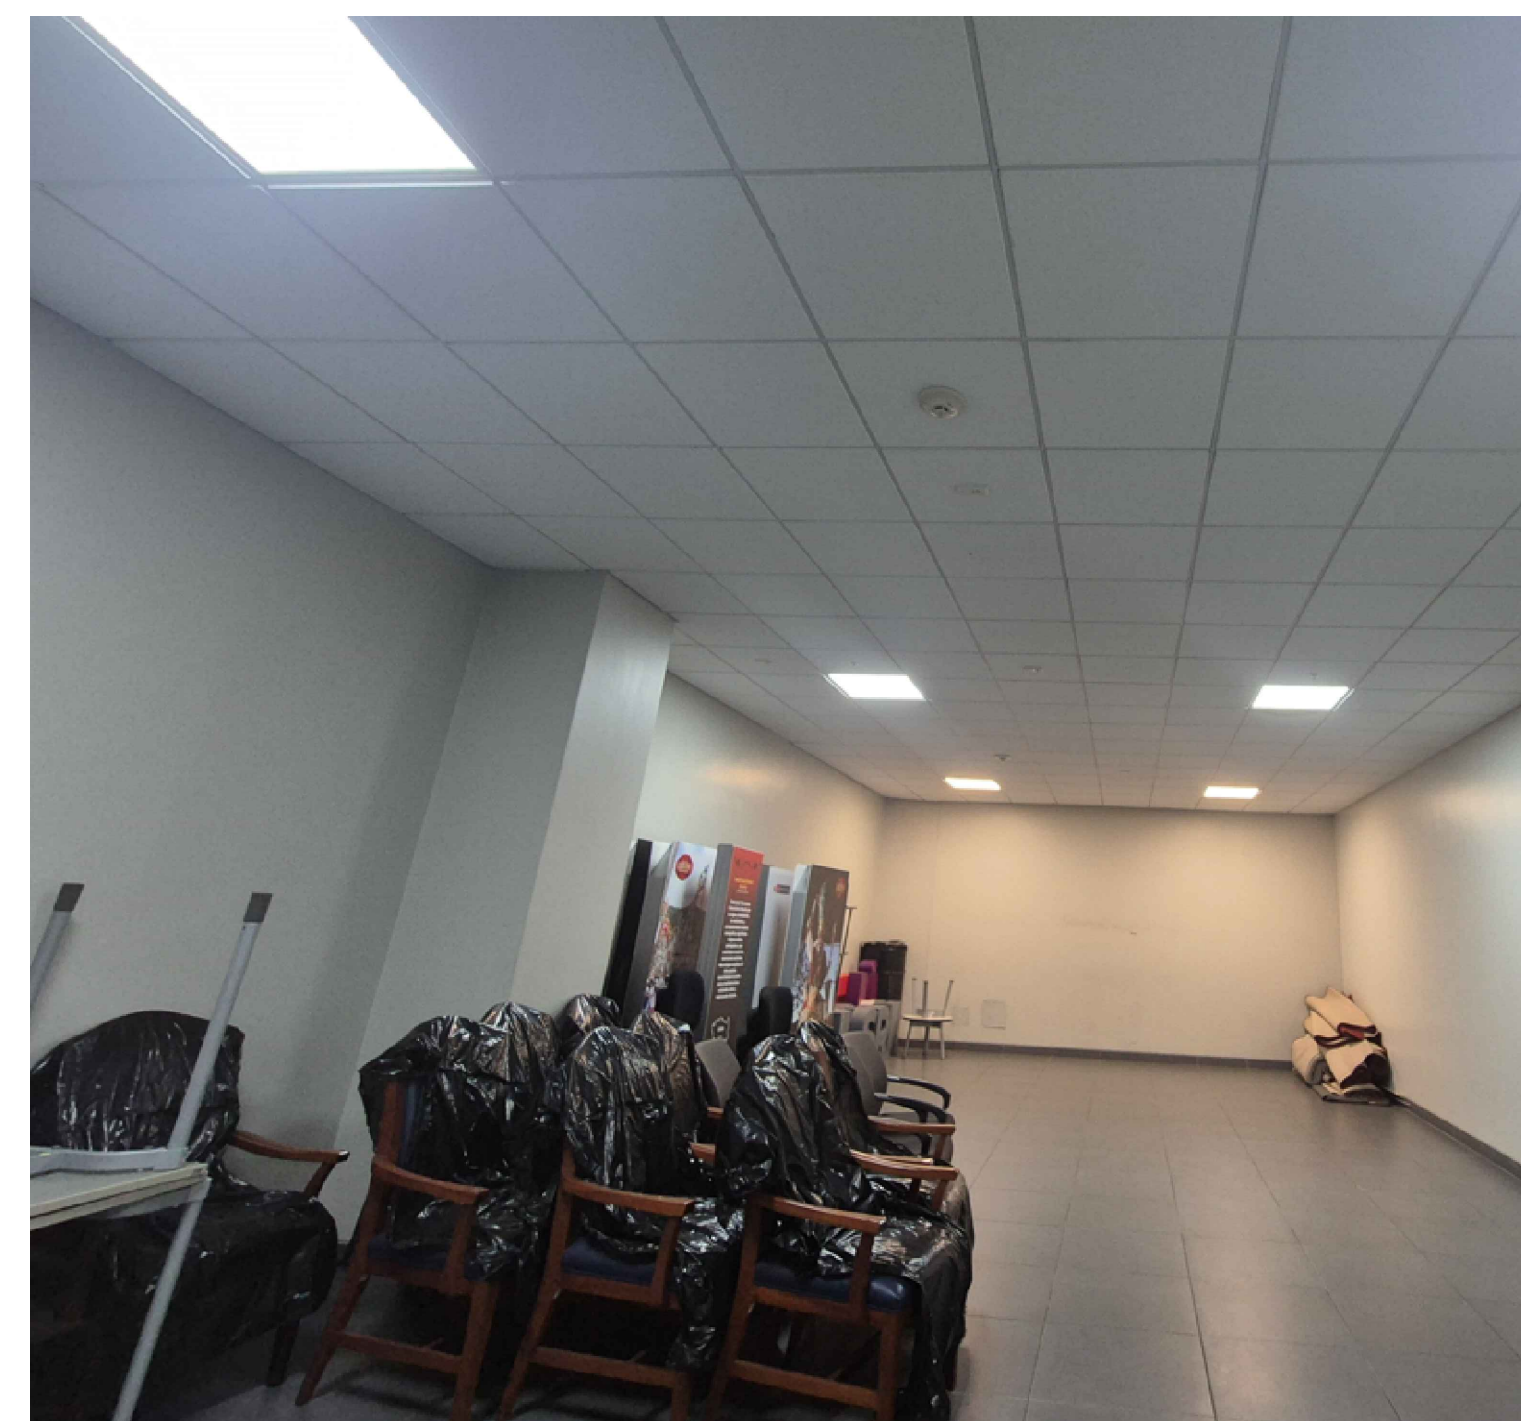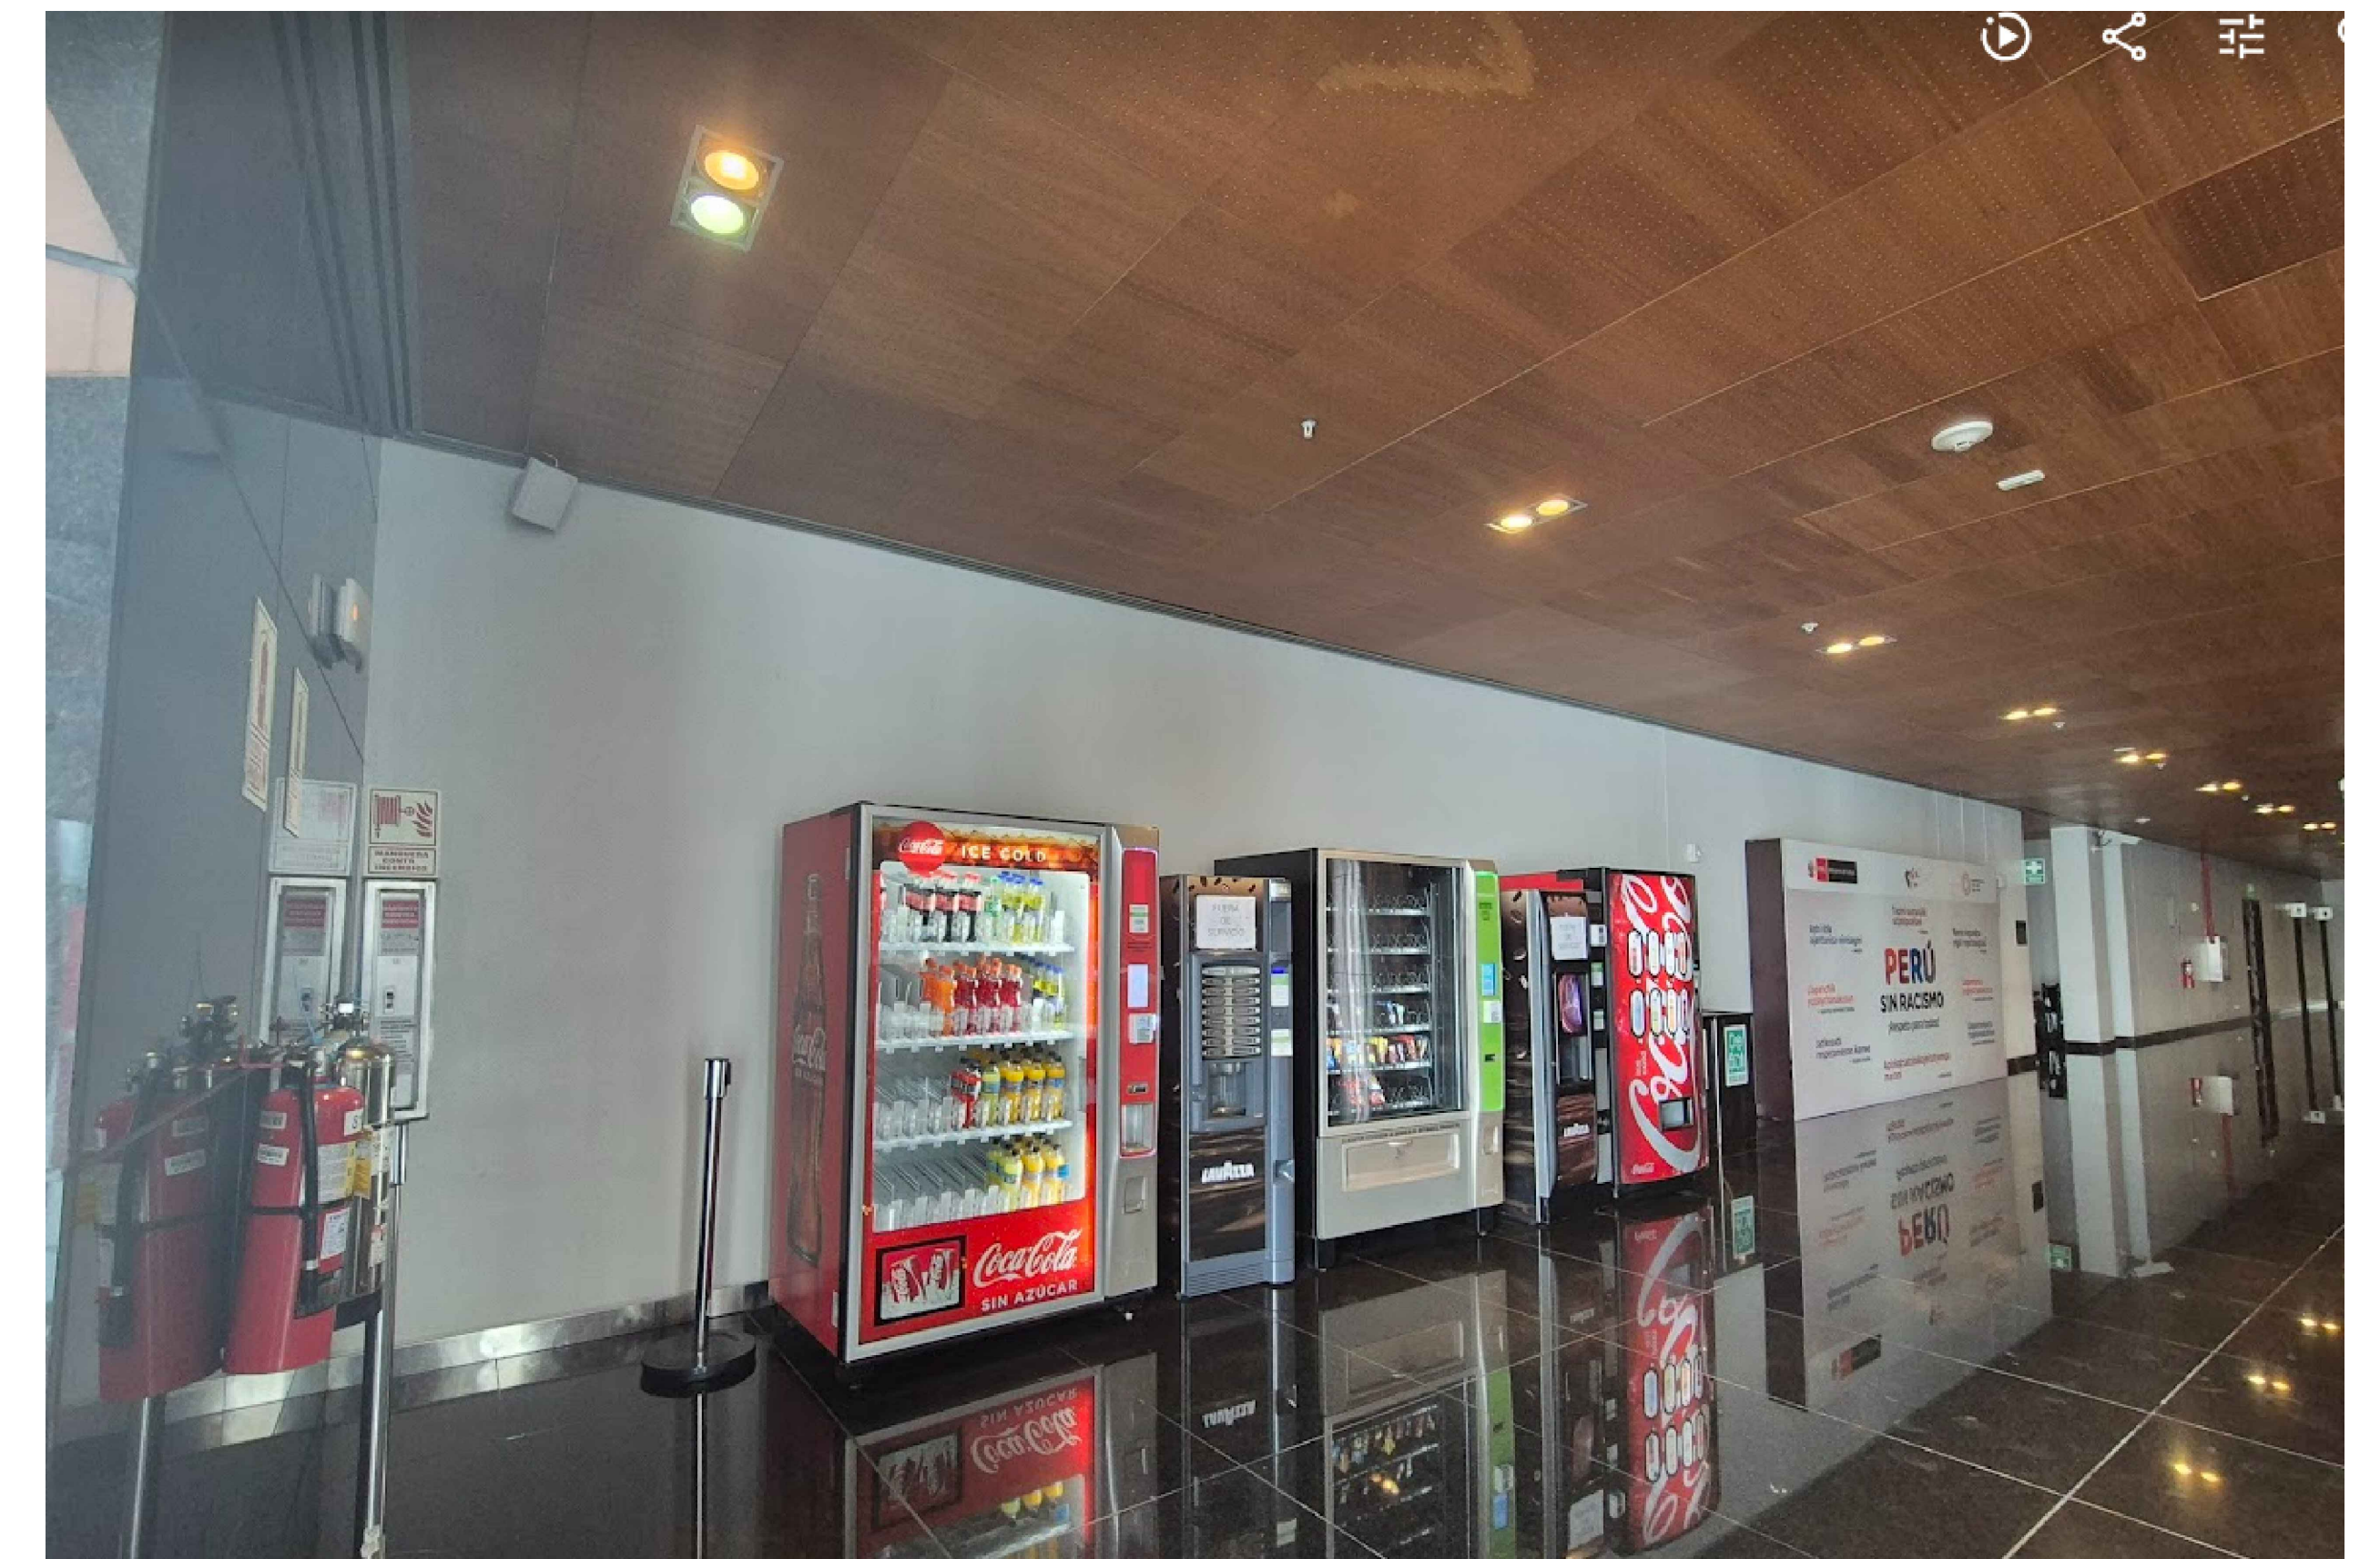

CAFETERIA
SECCION C . C

PLANO ACTUAL DEL FCR

PLANO ACTUAL DEL PISO

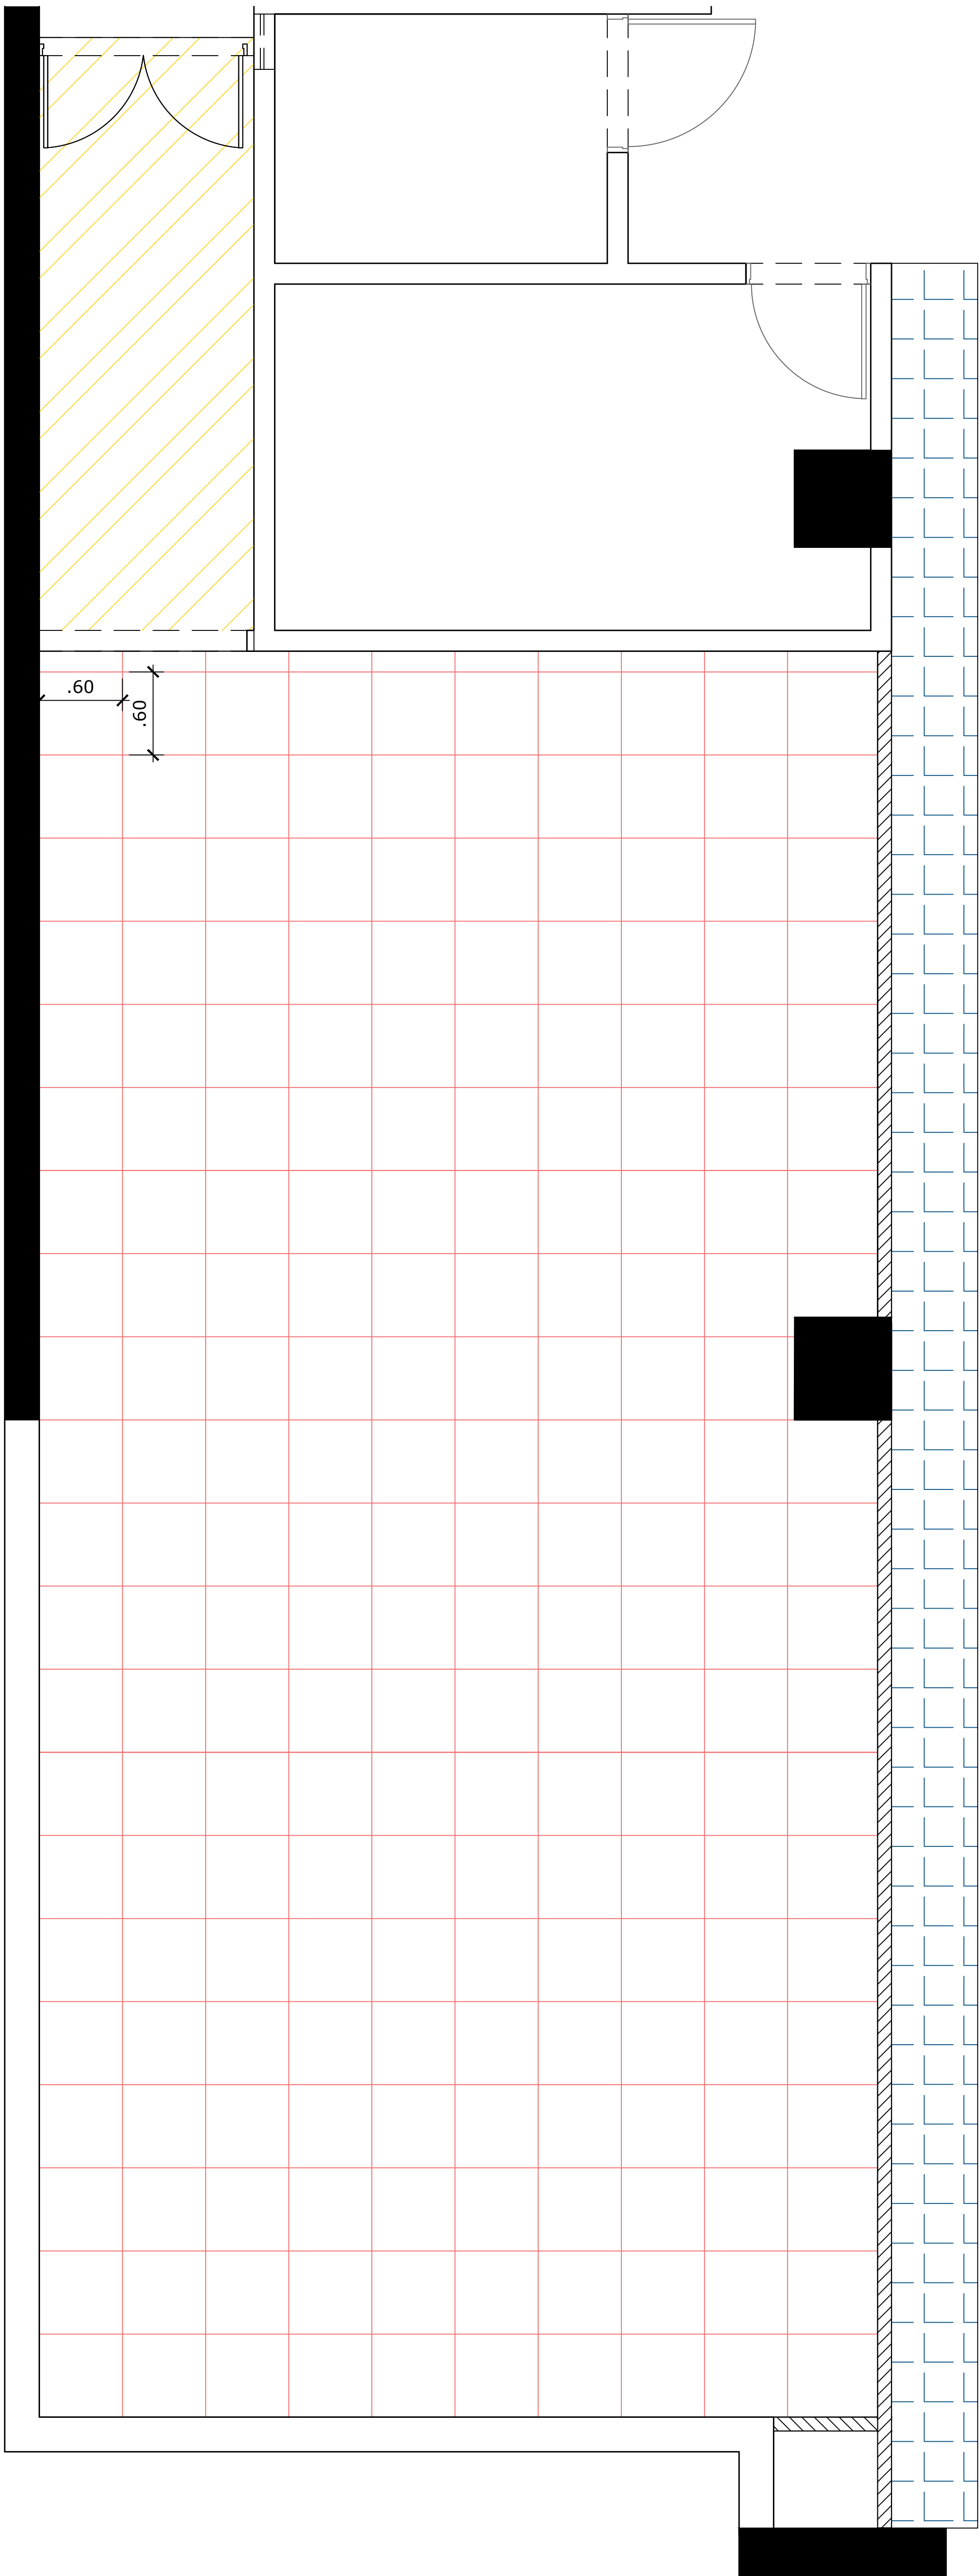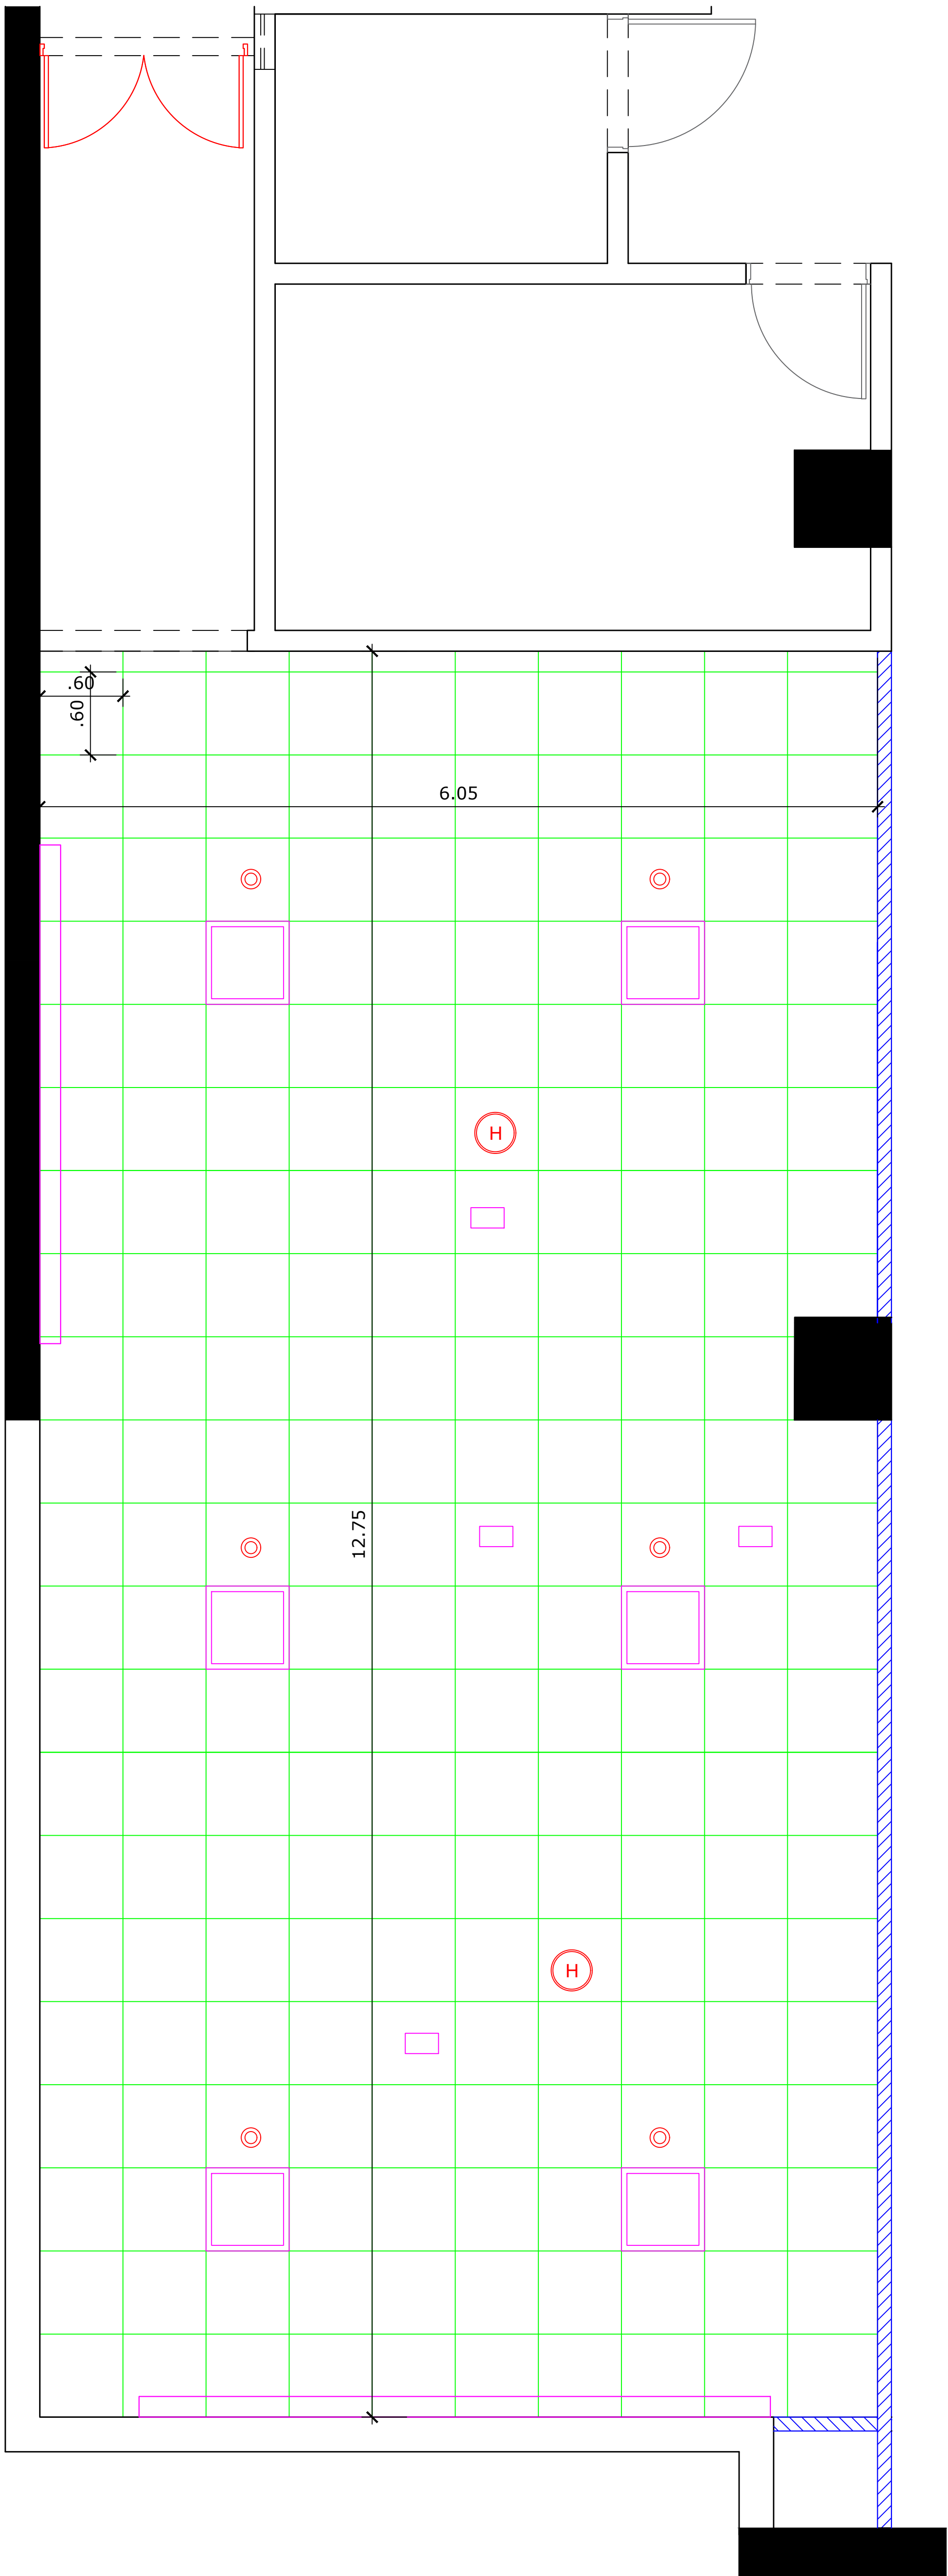

LEYENDA	
	COLUMNAS Y PLACAS EXISTENTES
	TABIQUE DE DRYWALL S, PINTADO Y EMPASTADO A DOS MANOS, altura: 3.09m
	BALDOSA DE FCR 60X60
	SALIDA DE A.A.
	PUERTA CORTAFUEGO
	LUMINARIA LED 60X60
	DETECTOR DE HUMO
	SENSOR
	ASPERSORES DE AGUA

LEYENDA	
	PISO DE CEMENTO PULIDO
	PISO DE PORCELANATO GRIS 0.60X0.60M
	PISO DE GRANITO NEGRO IMPALA PULIDO 1.30X0.80M

PROYECTO:PROYECTO CAFETERÍA- PLANO DE ACTUAL DEL FCR Y PISO

UBICACIÓN:AV. JAVIER PRADO N° 2225, 2397 - SAN BORJA

ESPECIALIDAD:ARQUITECTURA

DESCRIPCIÓN:PISO 1


PROFESIONAL:ARQ. LISSY HUERTA CAJAHUARINGA

CAP. 17471


FECHA:MAYO 2024

ESCALA:1/125

LÁMINA:A-03

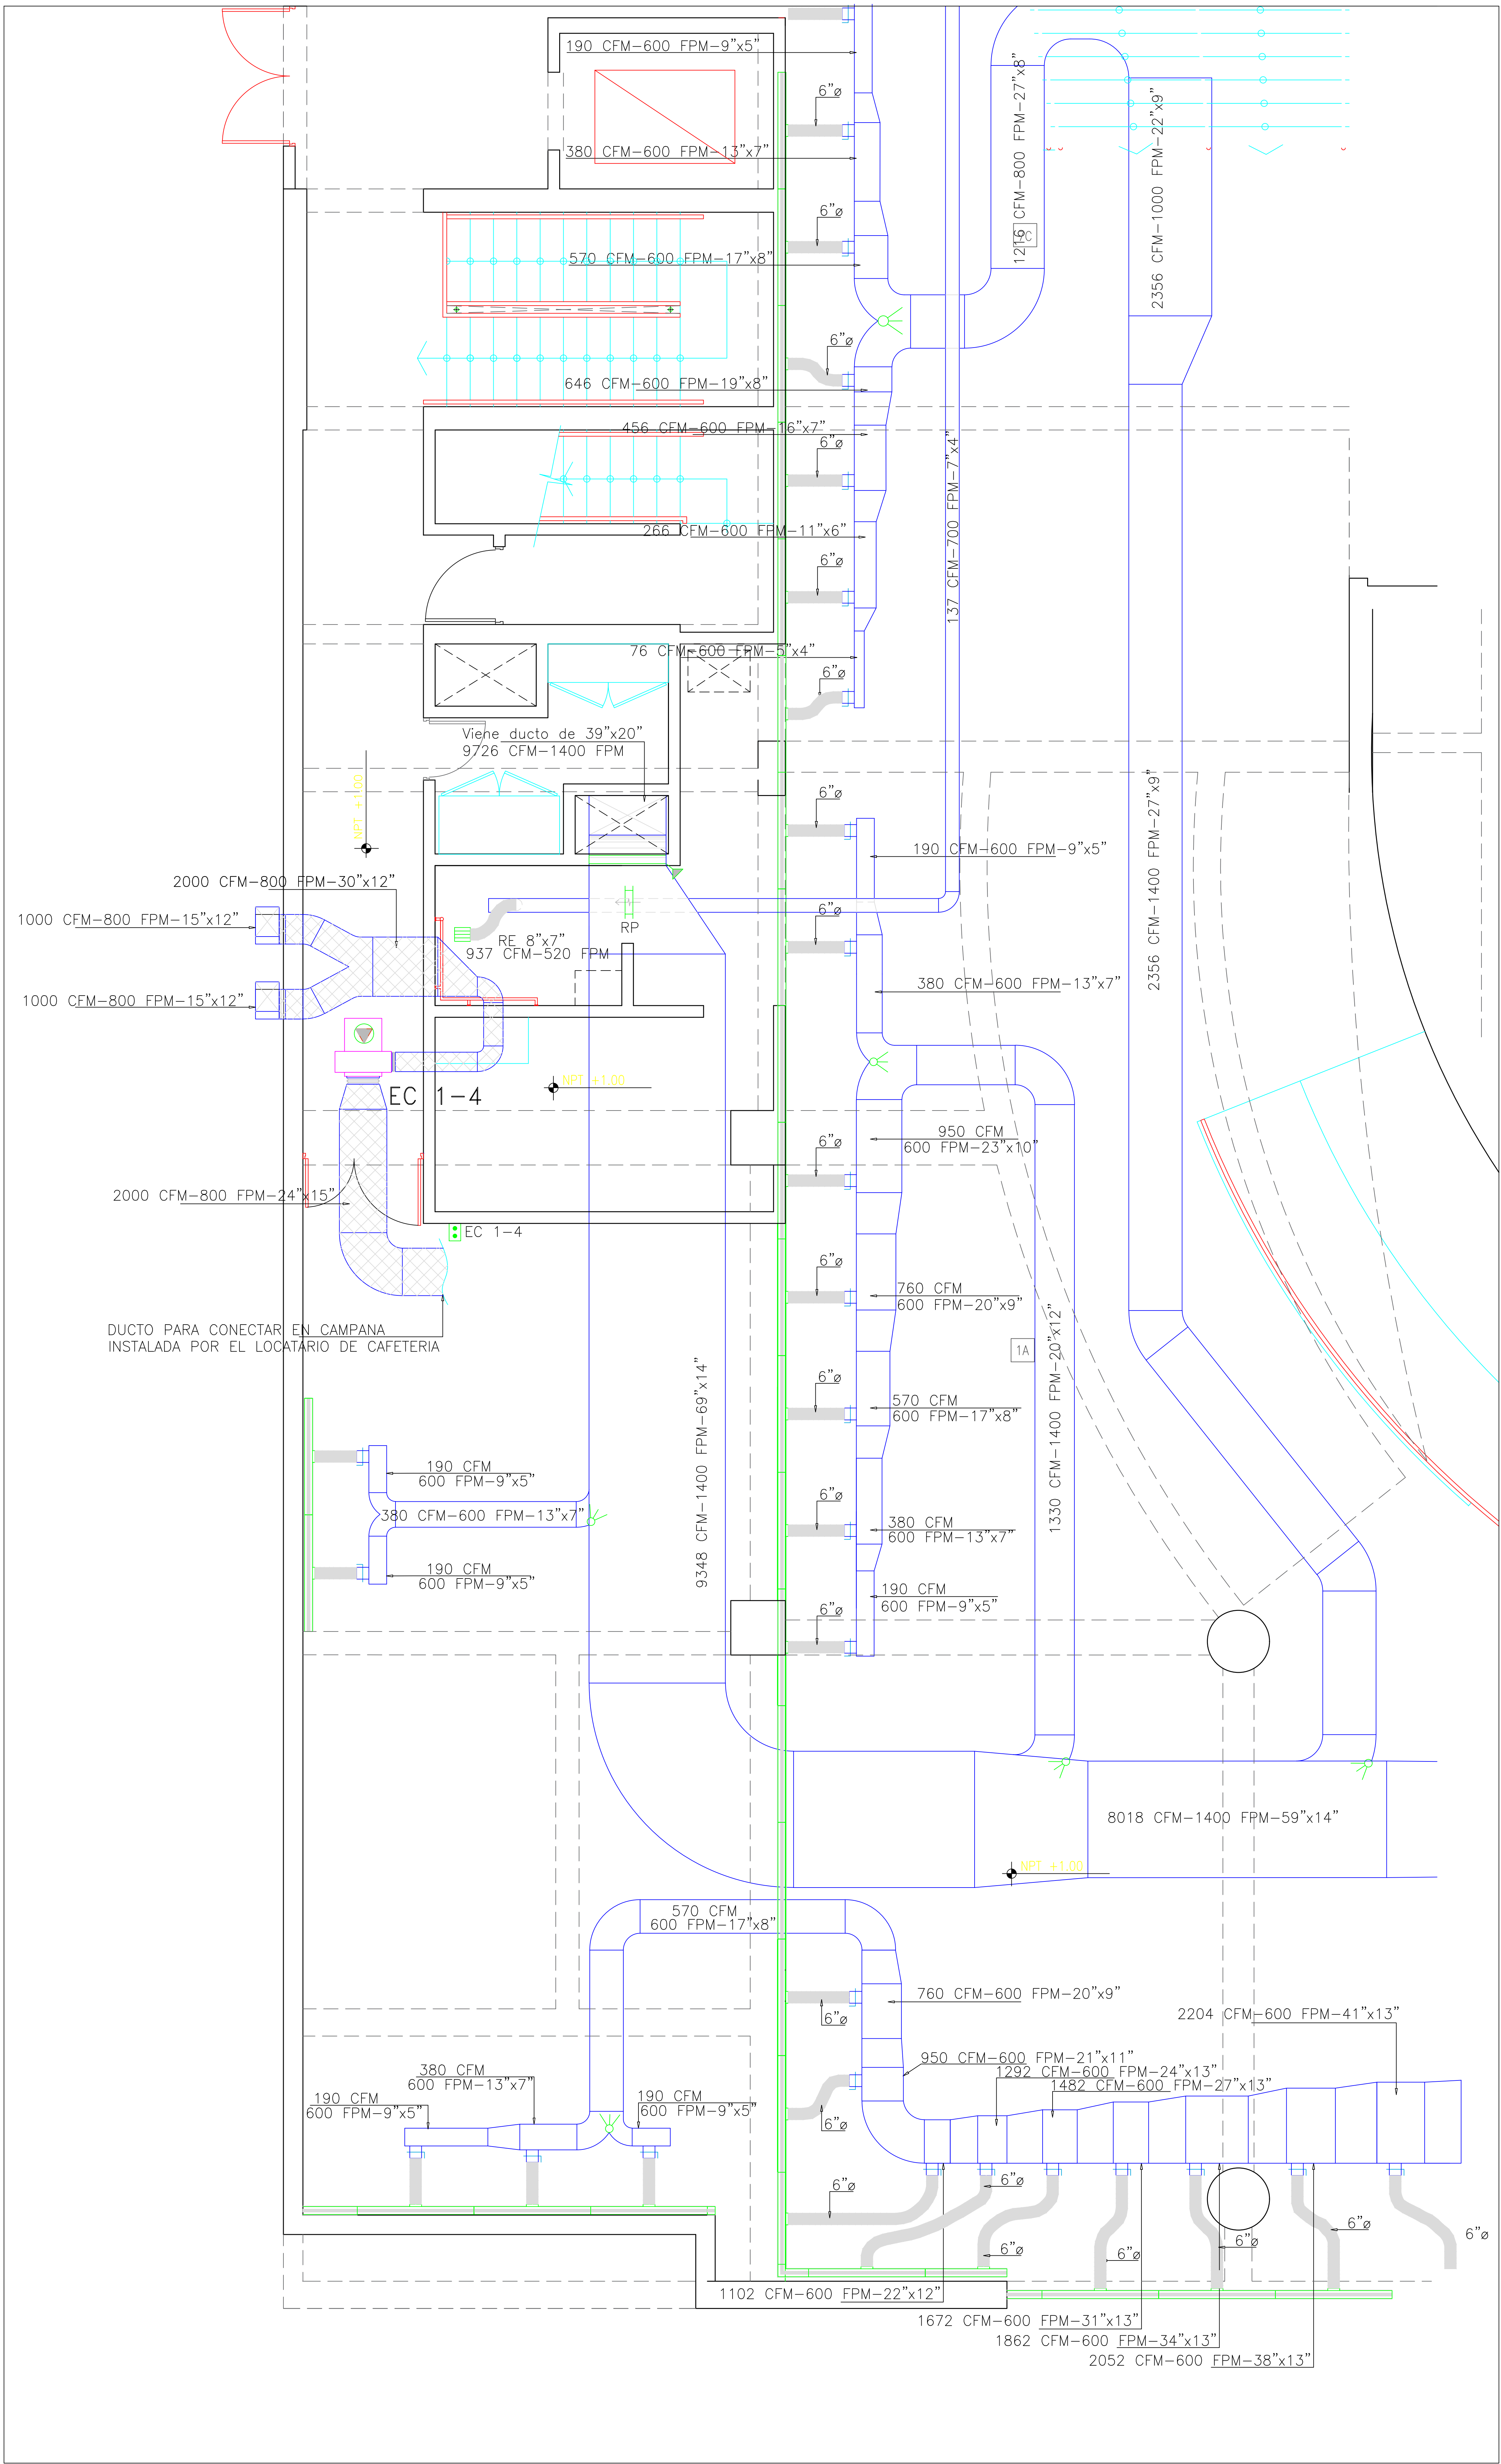

SISTEMA ACTUAL DE A.A

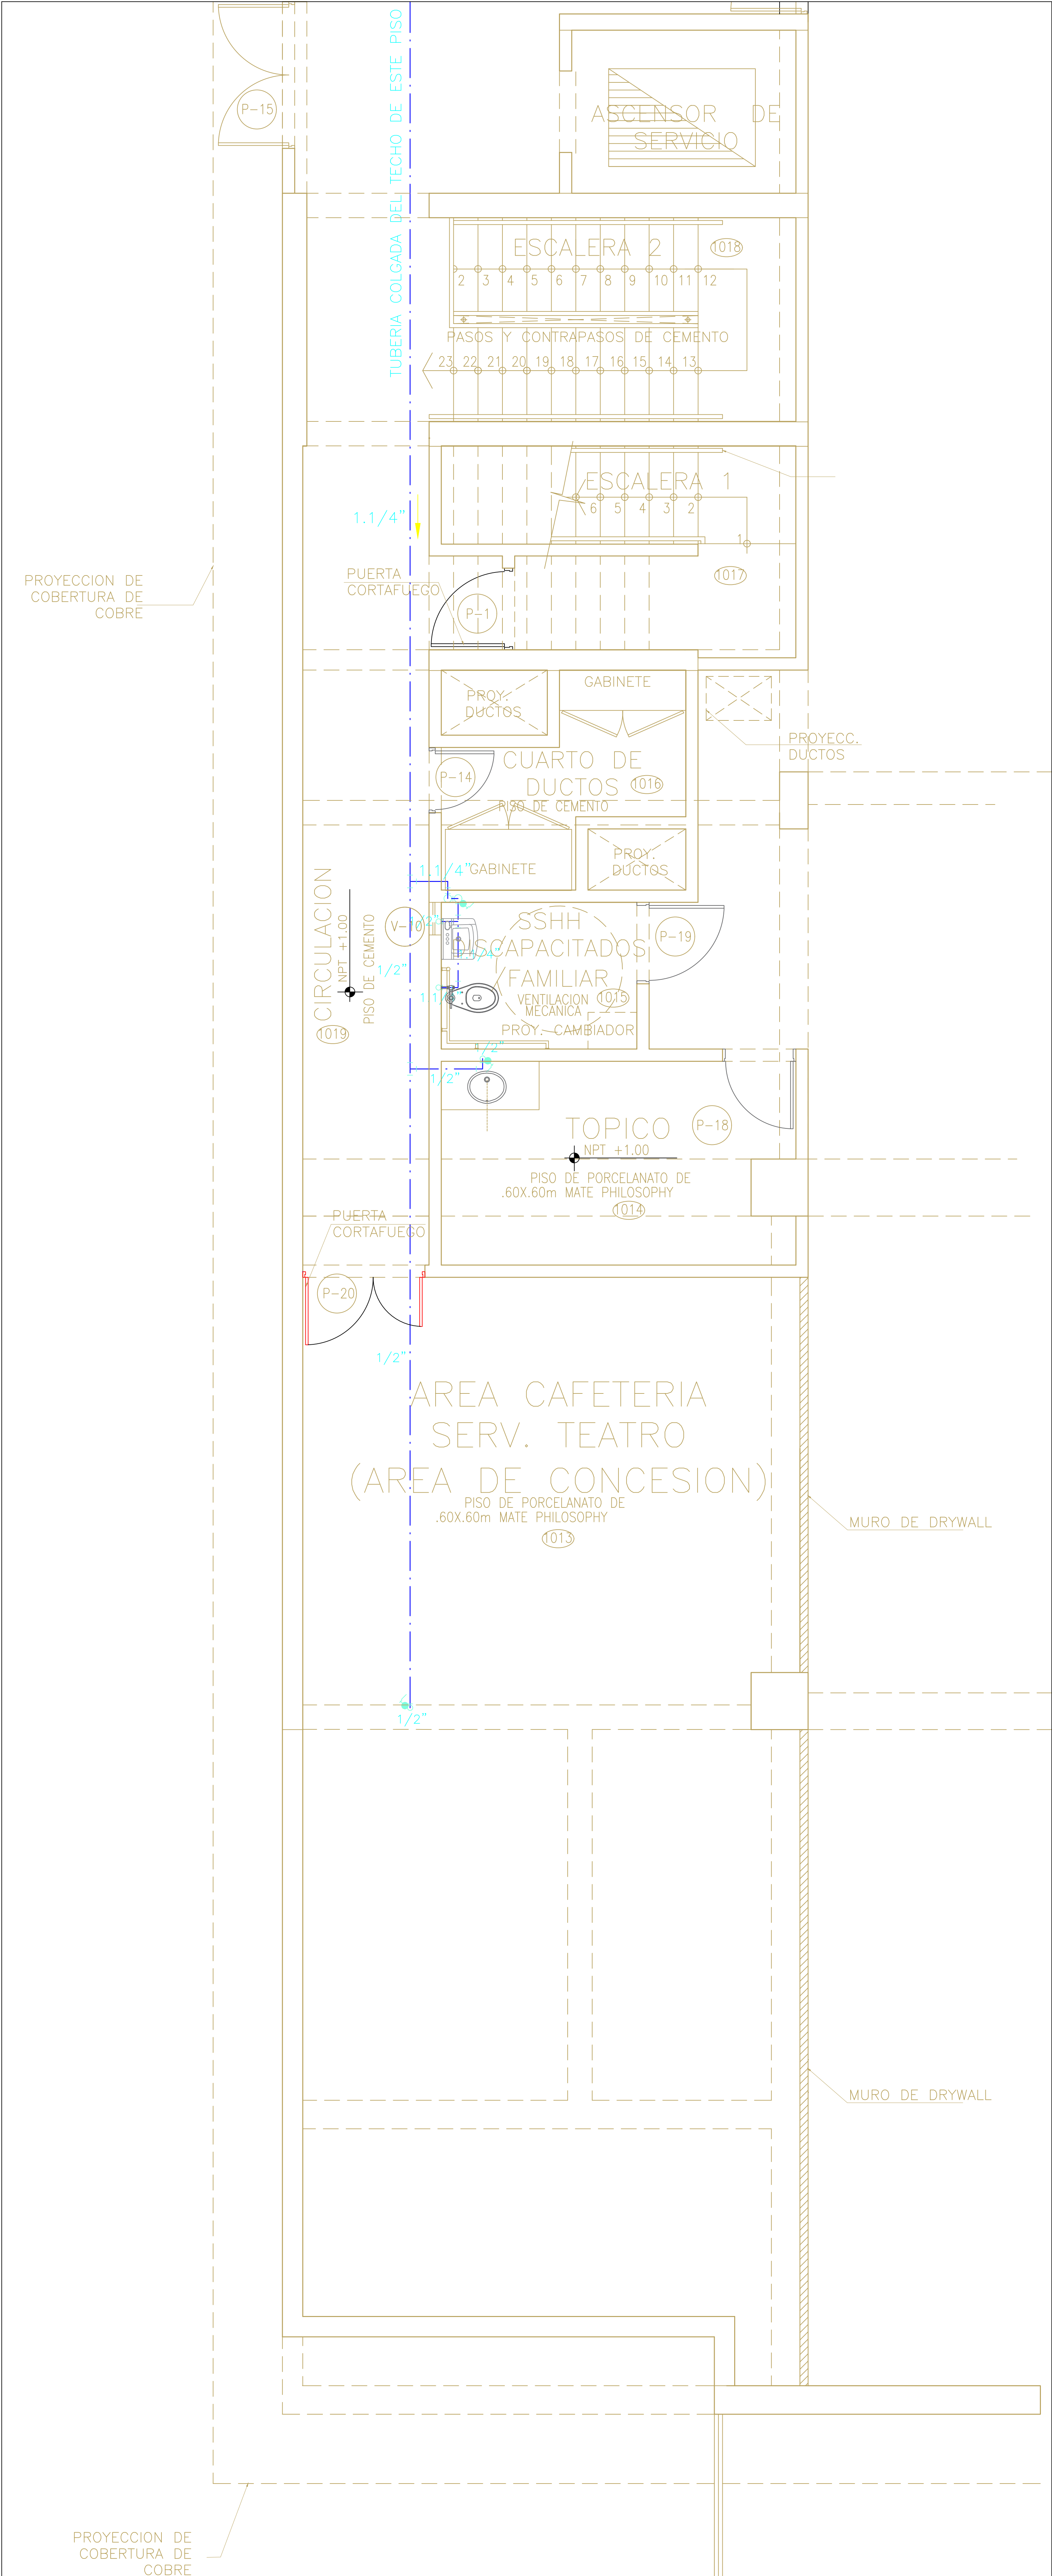

SISTEMA ACTUAL DE AGUA

PROYECTO-BASE

LEYENDA I.ELÉCTRICAS

TOMA COMERCIAL EMPOTRADA EN PARED NUEVA, DOBLE BTICINO

LEYENDA ARQUITECTURA

TABIQUE DE DRYWALL S, PINTADO Y EMPASTADO A DOS MANOS, altura: 3.09m

TV NUEVA SE ENLAZA AL EXISTENTE



PARLANTES NUEVO

