

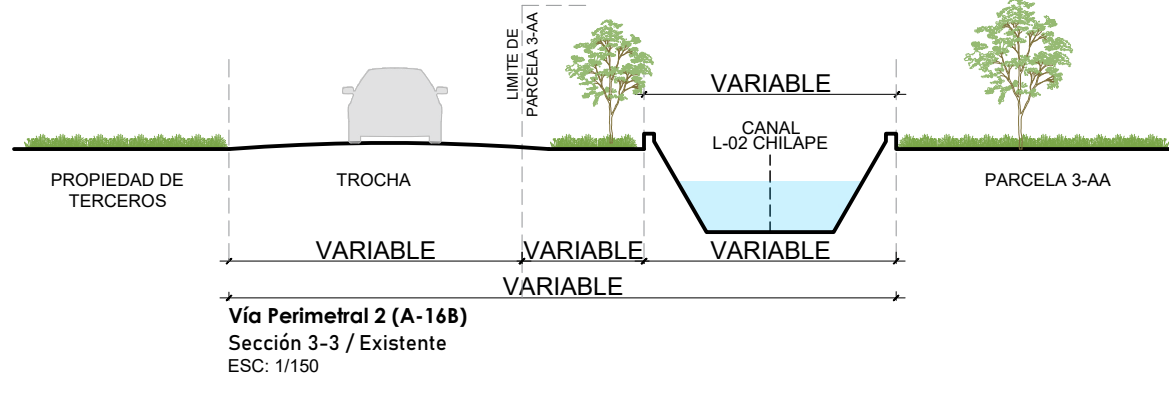
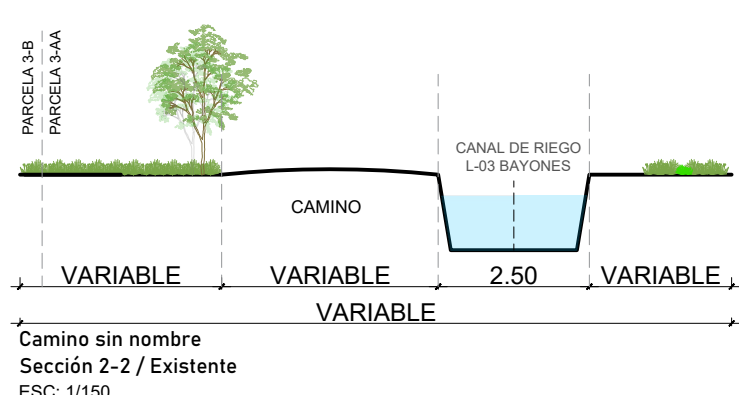


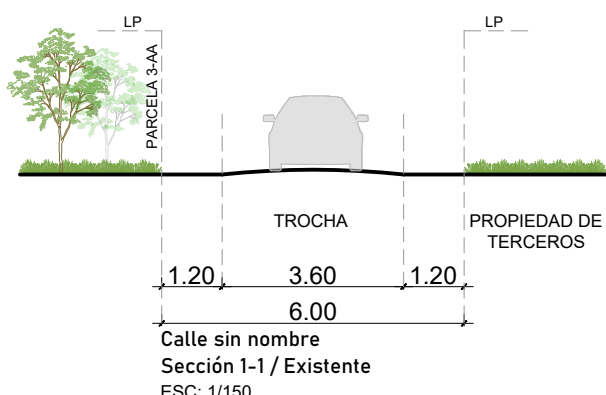

LEYENDA	
SISTEMA VIAL URBANO	
	VIA EXPRESA REGIONAL LA-110 - AVENIDA CHICLAYO
	VIA ARTERIAL CALLE SAN MARTIN - A-13B VIA PERIMETRAL 2 - A-16B
URBANO- VIVIENDAS	
	PREDIOS URBANOS
RURAL	
	PREDIOS RURALES
CANALES	
SEGUN RESOLUCION ADMINISTRATIVA N° 086-2017-ANA/AAJZ-ALACHIL	
	CANAL CHILAPE (LATERAL 200 ORDEN)
	CANAL BAYONES (LATERAL 100 ORDEN)
	CANAL CHUMINAN (LATERAL 100 ORDEN)
LIMITES	
	LIMITE PLANEAMIENTO INTEGRAL

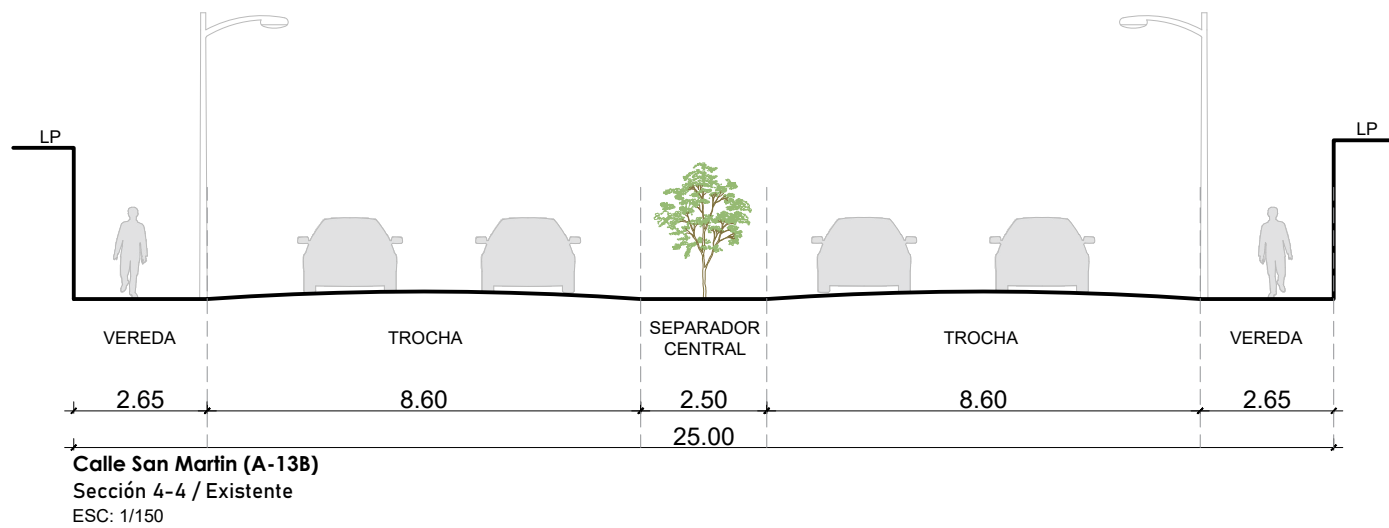

Oswaldo E. Capuñay
Arquitecto

VB°

PROYECTO:		
PLANEAMIENTO INTEGRAL		
RESPONSABLE: ARQ. OSWALDO CAPUÑAY ABANTO CAP: 15797		PLANO: PLANEAMIENTO INTEGRAL ESQUEMA VIAL EXISTENTE
PROPIETARIO: MORENITA INMOBILIARIA S.A.C		PROYECCION/DATUM: SISTEMA DE COORDENADAS: UTM DATUM HORIZONTAL: WGS84
ESPECIALIDAD: URBANISMO		ESCALA: 1:1500
UBICACIÓN: DEPARTAMENTO : LAMBAYEGUE PROVINCIA : CHICLAYO DISTRITO : JOSE LEONARDO ORTIZ		FECHA: OCTUBRE 2024
		LÁMINA: PI-03