


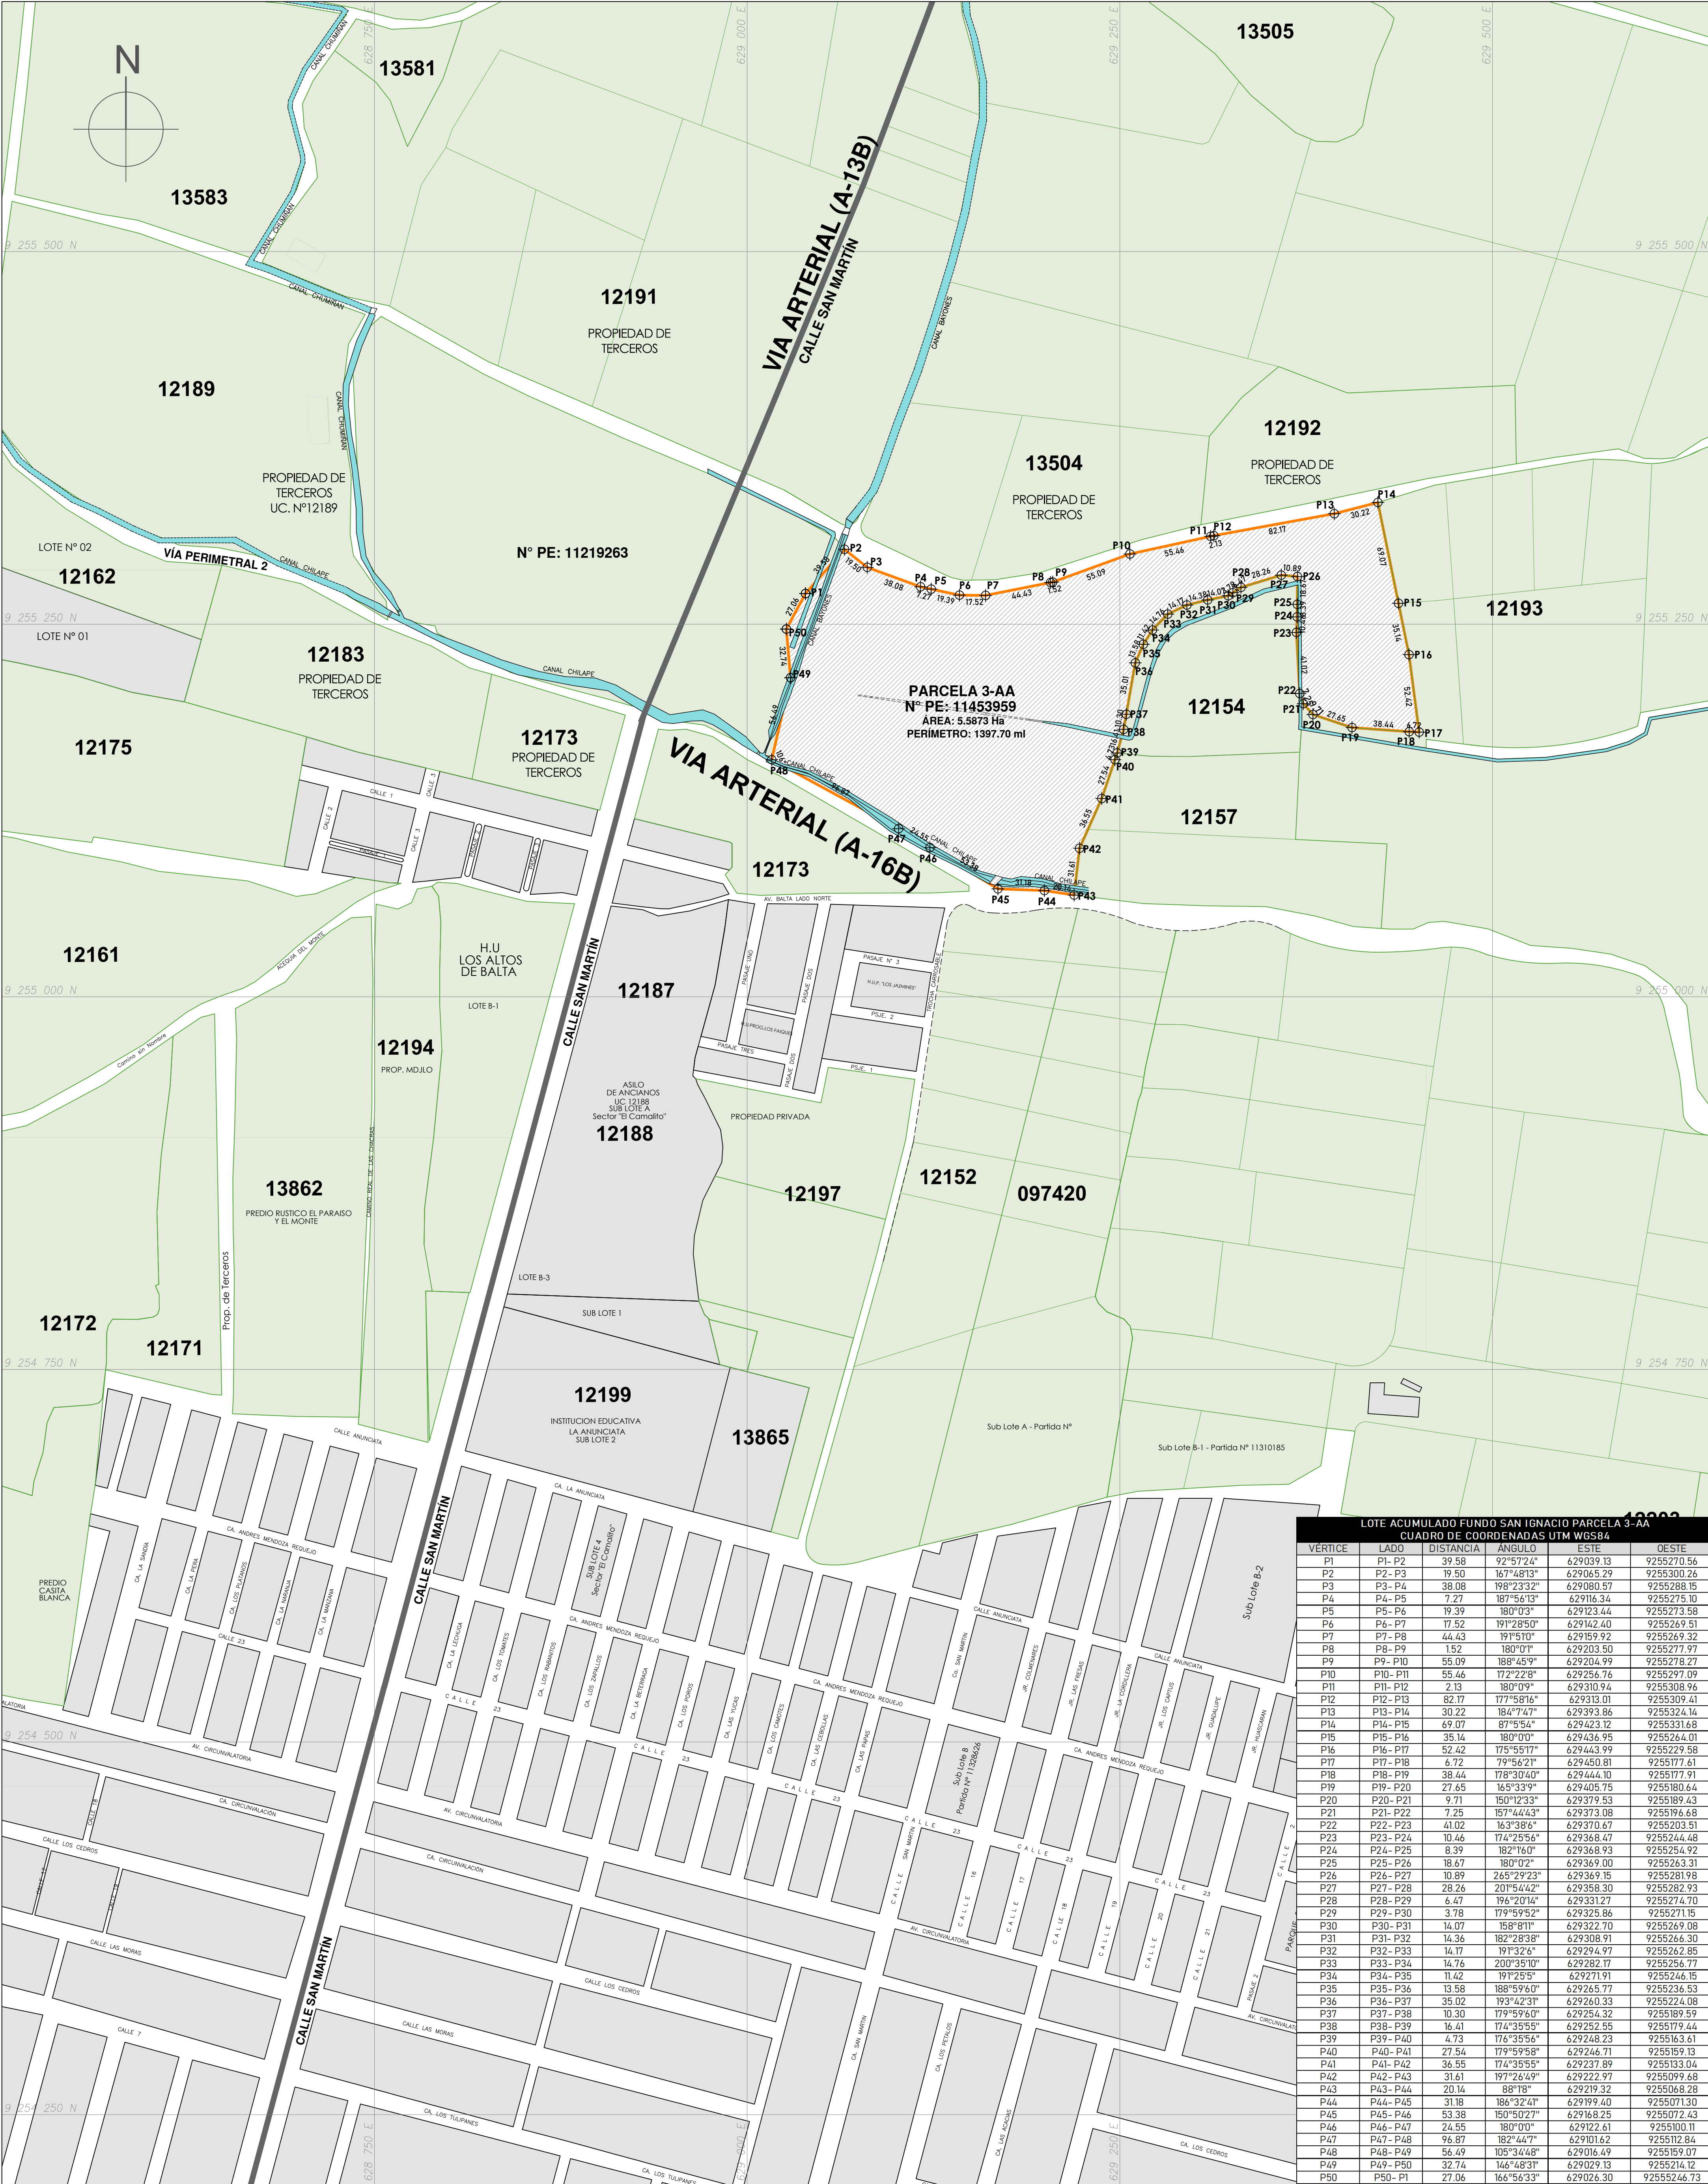

LOTE ACUMULADO FONDO SAN IGNACIO PARCELA 3-AA CUADRO DE COORDENADAS UTM WGS84					
VÉRTICE	LADO	DISTANCIA	ÁNGULO	ESTE	OESTE
P1	P1-P2	39.58	92°57'24"	629039.13	9255270.56
P2	P2-P3	19.50	167°48'13"	629065.29	9255300.26
P3	P3-P4	38.08	198°23'32"	629080.57	9255288.15
P4	P4-P5	7.27	187°56'13"	629116.34	9255275.10
P5	P5-P6	19.39	180°03"	629123.44	9255273.58
P6	P6-P7	17.52	191°28'50"	629142.40	9255269.51
P7	P7-P8	44.43	191°51'0"	629159.92	9255269.32
P8	P8-P9	1.52	180°01"	629203.50	9255277.97
P9	P9-P10	55.09	188°45'9"	629204.99	9255278.27
P10	P10-P11	55.46	172°22'8"	629256.76	9255297.09
P11	P11-P12	2.13	180°09"	629310.94	9255308.96
P12	P12-P13	82.17	177°58'16"	629313.01	9255309.41
P13	P13-P14	30.22	184°74'7"	629393.86	9255324.14
P14	P14-P15	69.07	87°55'4"	629423.12	9255331.68
P15	P15-P16	35.14	180°00"	629436.55	9255344.01
P16	P16-P17	52.42	175°55'17"	629443.99	9255329.58
P17	P17-P18	6.72	79°56'21"	629450.81	9255177.61
P18	P18-P19	38.44	178°30'40"	629444.10	9255177.91
P19	P19-P20	27.65	165°33'9"	629405.75	9255180.64
P20	P20-P21	9.71	150°12'33"	629379.53	9255189.43
P21	P21-P22	7.25	157°44'43"	629373.08	9255196.68
P22	P22-P23	41.02	163°38'6"	629370.67	9255203.51
P23	P23-P24	10.46	174°25'56"	629368.47	9255244.48
P24	P24-P25	8.39	182°16'0"	629368.93	9255254.92
P25	P25-P26	18.67	180°02"	629369.00	9255263.31
P26	P26-P27	10.89	265°29'23"	629369.15	9255281.98
P27	P27-P28	28.26	201°54'42"	629358.30	9255282.93
P28	P28-P29	6.47	196°20'14"	629331.27	9255274.70
P29	P29-P30	3.78	179°59'52"	629325.86	9255271.15
P30	P30-P31	14.07	159°51'1"	629322.70	9255269.08
P31	P31-P32	14.36	182°28'38"	629308.91	9255266.30
P32	P32-P33	14.17	191°32'6"	629294.97	9255262.85
P33	P33-P34	14.76	200°35'10"	629282.17	9255256.77
P34	P34-P35	11.42	191°25'5"	629271.91	9255246.15
P35	P35-P36	13.58	188°59'60"	629265.77	9255236.53
P36	P36-P37	35.02	193°42'31"	629260.33	9255224.08
P37	P37-P38	10.30	179°59'60"	629254.32	9255189.59
P38	P38-P39	16.41	174°35'55"	629252.55	9255179.44
P39	P39-P40	4.73	176°35'56"	629248.23	9255163.61
P40	P40-P41	27.54	179°59'58"	629246.71	9255159.13
P41	P41-P42	36.55	174°35'55"	629237.89	9255133.04
P42	P42-P43	31.61	197°26'49"	629222.97	9255099.68
P43	P43-P44	20.14	88°18"	629219.32	9255068.28
P44	P44-P45	31.18	186°32'41"	629199.40	9255071.30
P45	P45-P46	53.38	150°50'27"	629165.25	9255072.43
P46	P46-P47	24.55	180°00"	629122.61	9255100.11
P47	P47-P48	96.87	182°44'7"	629101.62	9255112.84
P48	P48-P49	56.49	105°34'48"	629016.49	9255159.07
P49	P49-P50	32.74	146°48'31"	629029.13	9255214.12
P50	P50-P1	27.06	166°56'33"	629026.30	92555246.73



LEYENDA	
	SISTEMA VIAL URBANO
	ÁMBITO DE INTERVENCIÓN
	SISTEMA VIAL URBANO
	VIA ARTERIAL
	VIA ARTERIAL
	VIA PERIMETRAL 2 - A-16B
	URBANO-VIVIENDAS
	PREDIOS URBANOS
	RURAL
	PREDIOS RURALES
	CANALES
SEGUN RESOLUCION ADMINISTRATIVA N° 066-2017-ANA-AAA-LZ-ALA-CH	
	CANAL CHILAPE (LATERAL, SIN ORDEN)
	CANAL BAYLONES (LATERAL, SIN ORDEN)
	CANAL CHUMAYAN (LATERAL, SIN ORDEN)
	LIMITES
	LIMITE PLANEAMIENTO INTEGRAL
	VERTICES DEL AMBITO

Oswaldo E. Capuñay
Arquitecto

VB°

PROYECTO:		PLANEAMIENTO INTEGRAL	
RESPONSABLE:		PLANO:	
ARQ. OSWALDO CAPUÑAY ABANTO CAP: 15797		PLANEAMIENTO INTEGRAL	
PROPIETARIO:		ÁMBITO DE ESTUDIO	
MORENITA INMOBILIARIA S.A.C		PROYECCIÓN/DATUM:	
ESPECIALIDAD:		SISTEMA DE COORDENADAS: UTM	
URBANISMO		DATUM HORIZONTAL: WGS84	
UBICACIÓN:		ESCALA:	LÁMINA:
DEPARTAMENTO : LAMBAYEGUE		1:2000	PI-01
PROVINCIA : CHICLAYO		FECHA:	
DISTRITO : JOSE LEONARDO ORTIZ		OCTUBRE 2024	