


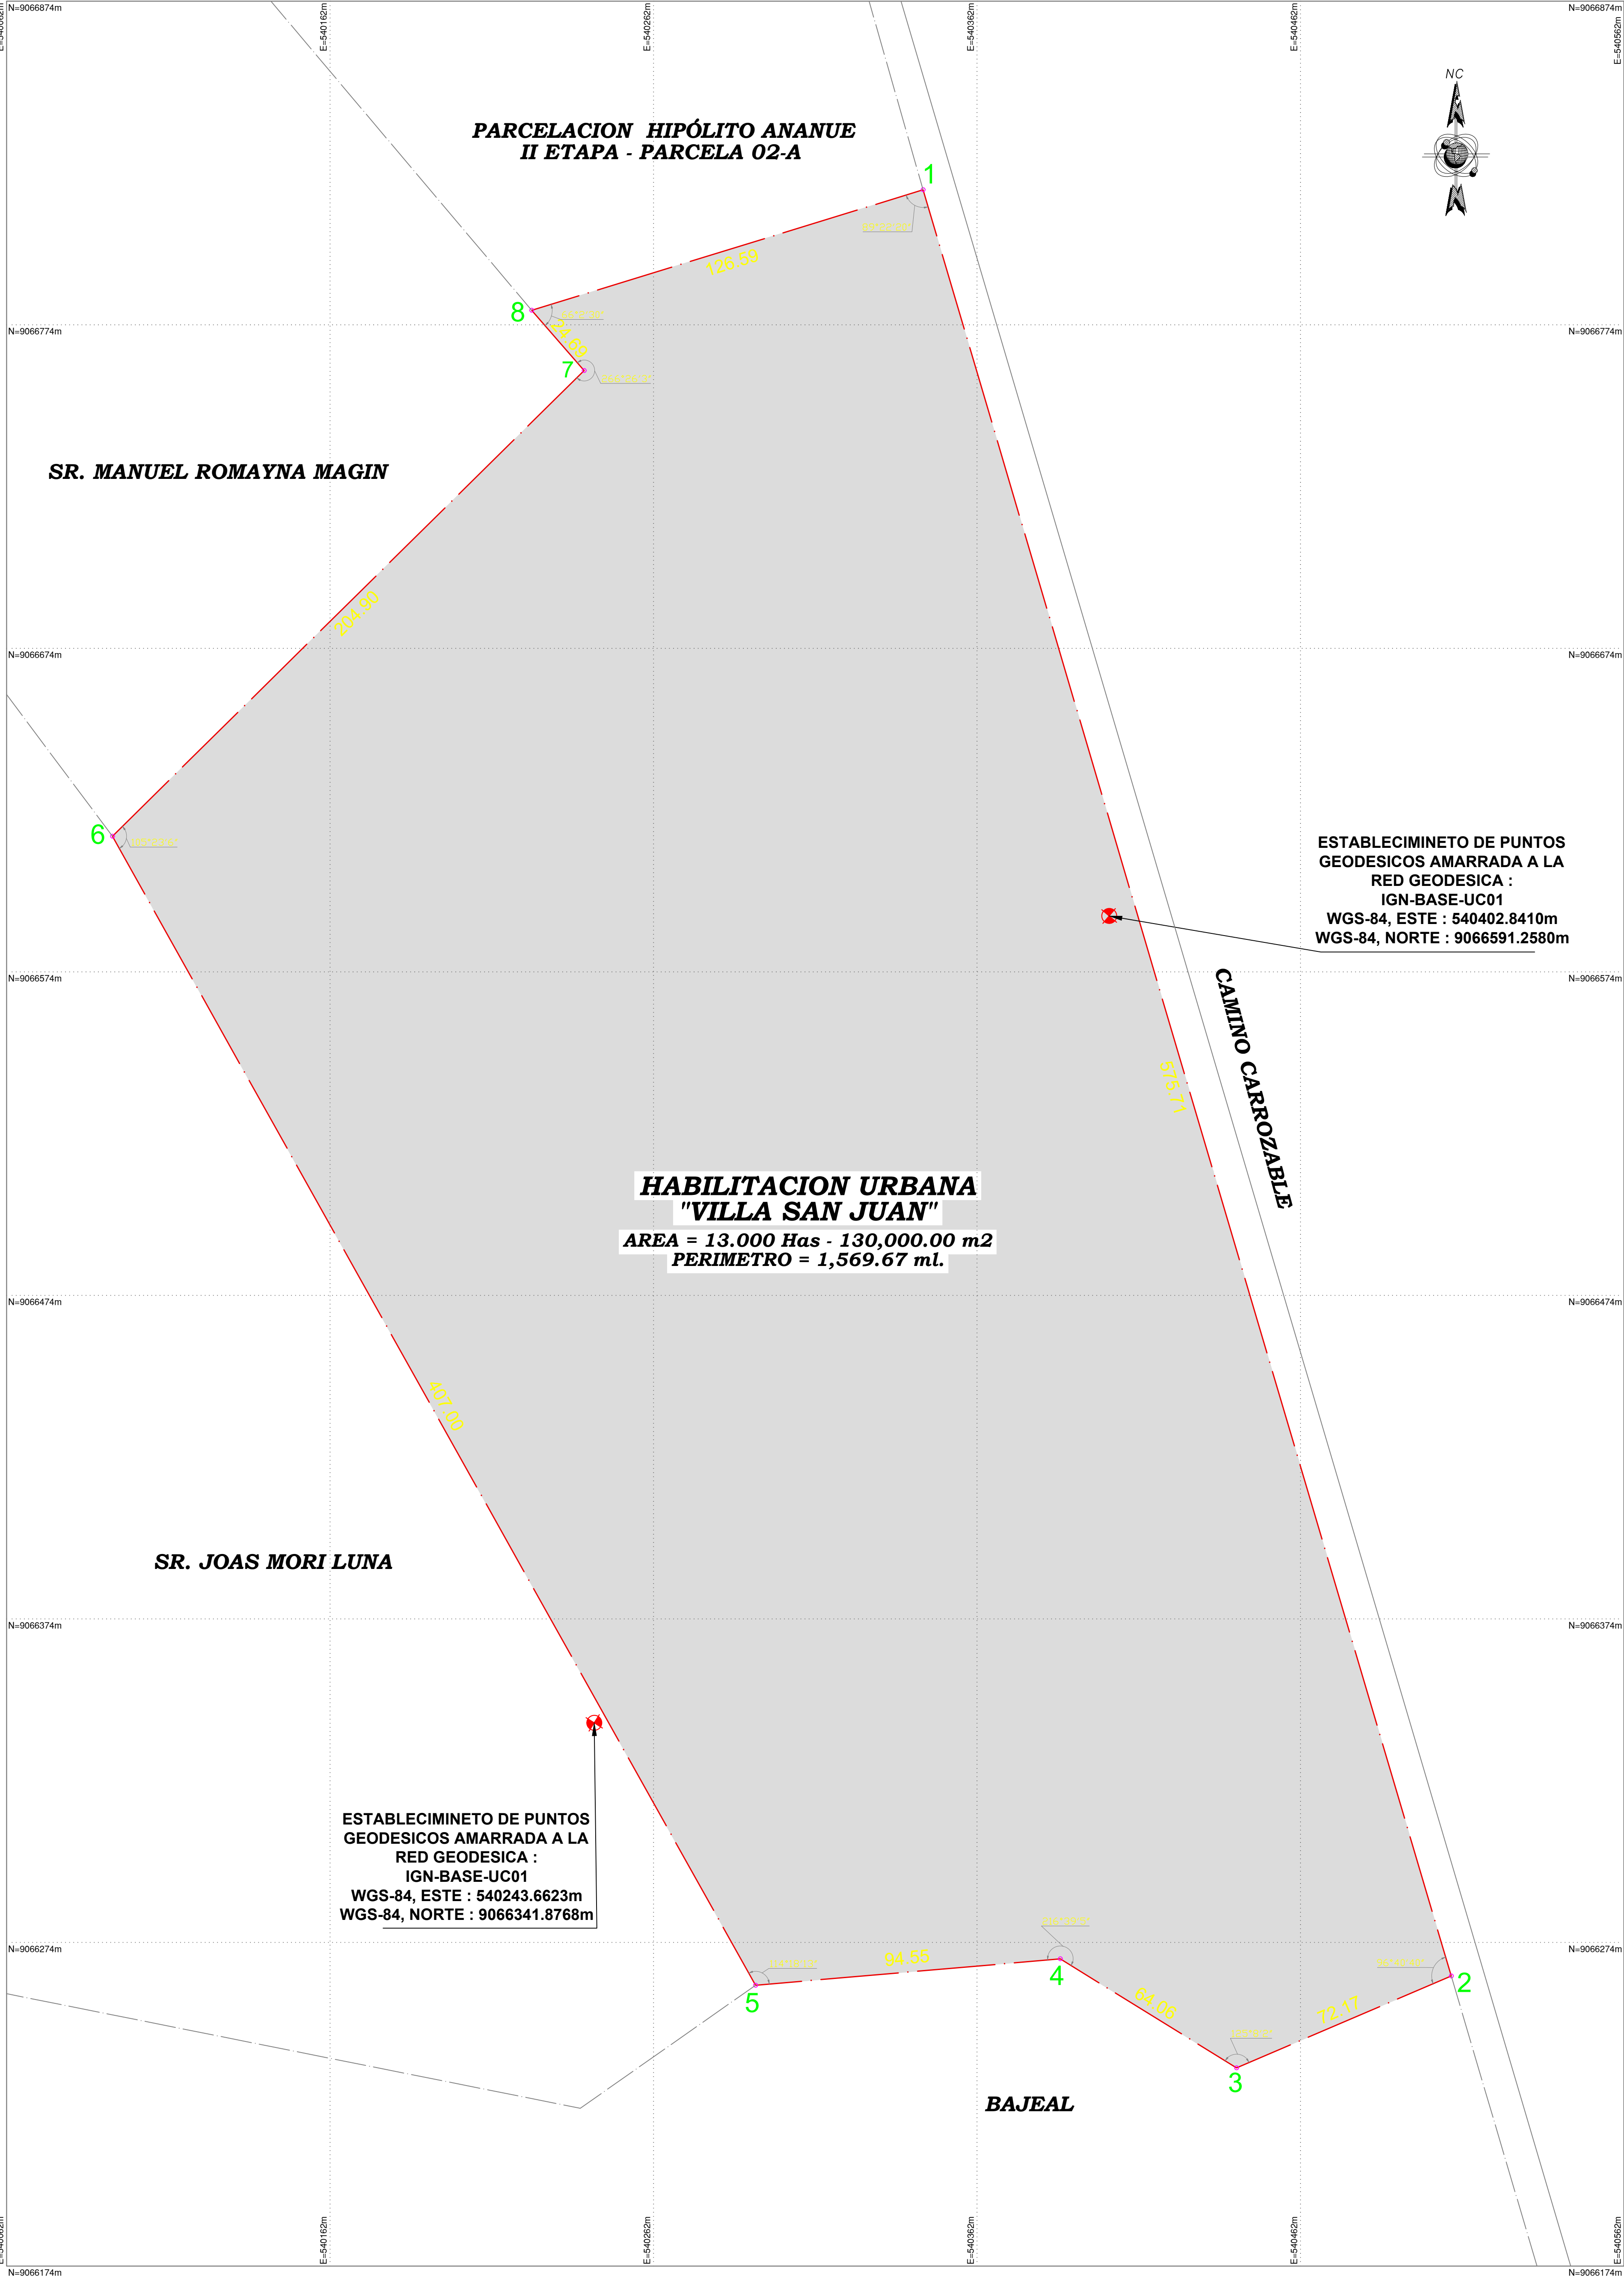

PLANO PERIMÉTRICO

Esc. 1/1000

CUADRO DE DATOS TECNICOS - DATUM: WGS-84 "Parcelación Hipolito Unanue II Etapa - Parcela 02-B"					
VERTICE	LADO	DISTANCIA	ANG. INTERNO	ESTE (X)	NORTE (Y)
1	1-2	575.71	89°22'20"	540345.3283	9066815.7050
2	2-3	72.17	96°40'40"	540508.5970	9066263.6272
3	3-4	64.06	125°8'3"	540442.2378	9066235.2502
4	4-5	94.55	216°39'6"	540387.7437	9066268.9237
5	5-6	407.00	114°18'13"	540293.5446	9066260.7844
6	6-7	204.90	105°23'6"	540094.7257	9066615.9183
7	7-8	24.89	266°26'3"	540240.5522	9066759.8580
8	8-1	126.59	66°2'30"	540224.3328	9066778.4762
TOTAL		1569.67	1079°59'59"		
Suma de ángulos (real) =			1080°00'00"		
Error acumulado =			-00°00'01"		



G&G CONSULTORES
INGENIEROS
E.I.R.L.

REGION:
UCAYALI

PROVINCIA:
CORONEL PORTILLO

DISTRITO:
CALLERIA

CIUDAD:
PUCALLPA

PROPIETARIOS:
J & A PROMOTORA Y DESARROLLADORA INMOBILIARIA S.A.C

PREDIO:
PARCELACION HIPOLITO ANANUE II ETAPA - PARCELA 02-B

PROYECTO:
PLANEAMIENTO INTEGRAL (PI) PARA LA H.U. "VILLA SAN JUAN"

PLANO:
PERIMÉTRICO

Dibujante CAD:
ggamarrah_25@h.

Fecha:
AGOSTO - 2024

Escala:
INDICADA

Código:
1 de 1

DATUM: WGS-84 SISTEMA DE PROYECCION: UTM HEMISFERIO: SUR - ZONA : 18

Profesional responsable:

Lamina:

PP-01