

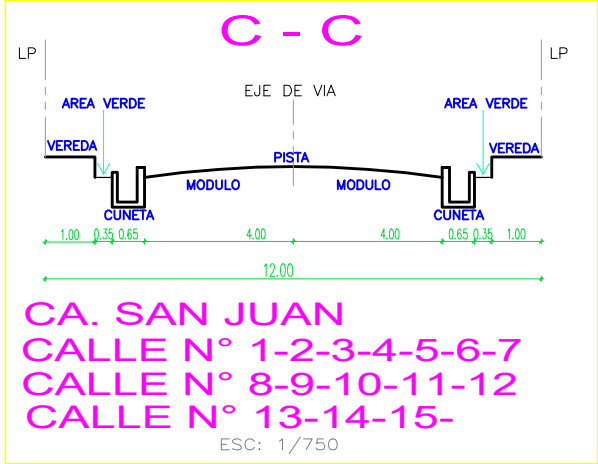
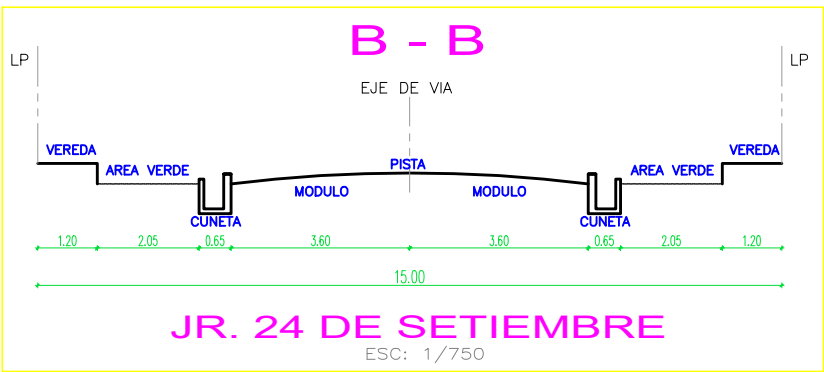


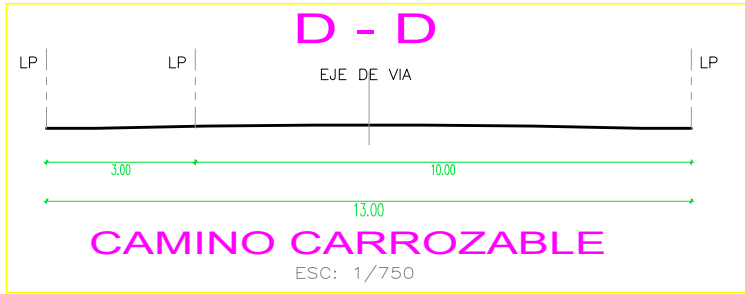

PLANO SISTEMA VIAL

Esc. 1/15,000

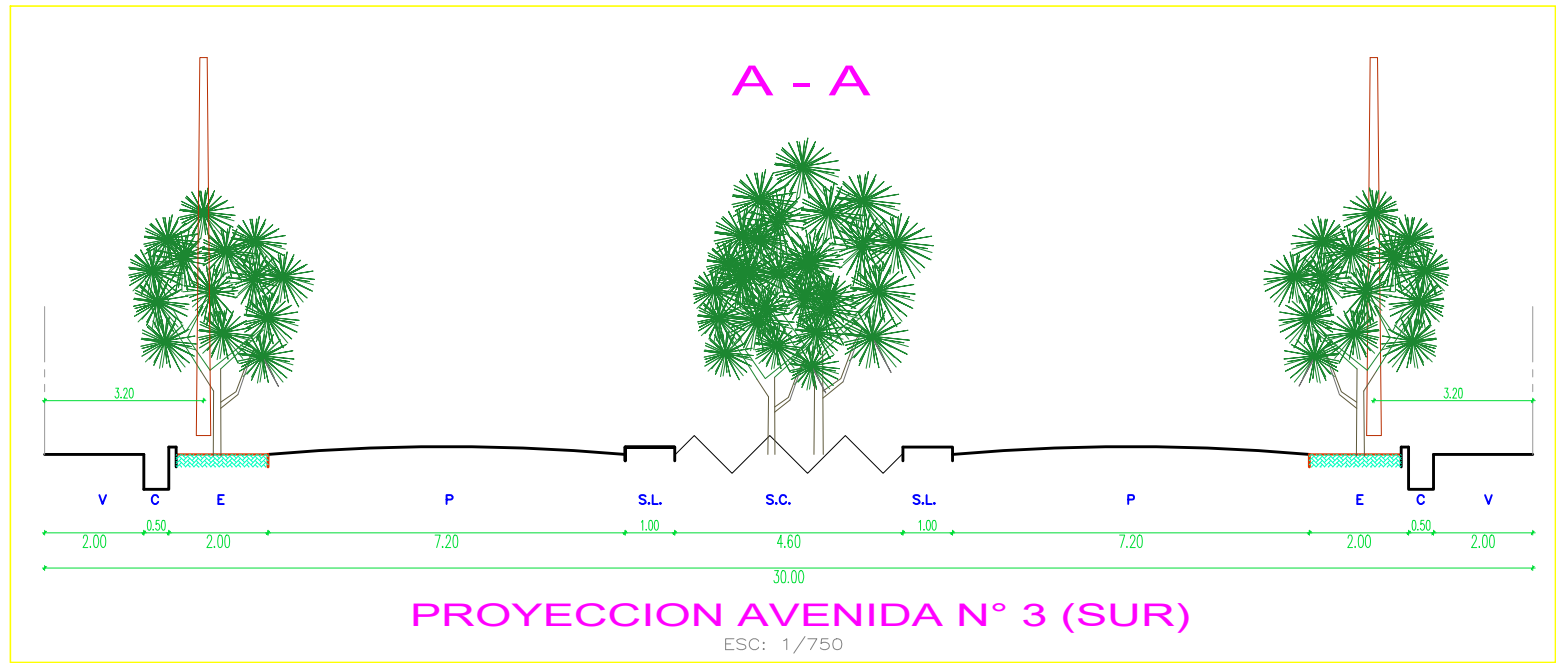

 G&G CONSULTORES INGENIEROS E.I.R.L.	PROPIETARIOS: J & A PROMOTORA Y DESARROLLADORA INMOBILIARIA S.A.C		Profesional responsable:	
	PREDIO: PARCELACION HIPOLITO ANANUE II ETAPA - PARCELA 02-B		Lamina:	
	PROYECTO: PLANEAMIENTO INTEGRAL (PI) PARA LA H.U. "VILLA SAN JUAN"		SV-01	
	PLANOS: SISTEMA VIAL		1 de 1	
REGION: UCAYALI PROVINCIA: CORONEL PORTILLO DISTRITO: CALLERIA CIUDAD: PUCALLPA	Dibujante CAD: ggamarrah_25@h.	Fecha: AGOSTO - 2024	Escala: INDICADA	Codigo: 1 de 1
DATUM: WGS-84 SISTEMA DE PROYECCION: UTM HEMISFERIO: SUR - ZONA : 18				