


## **Anexo 3**

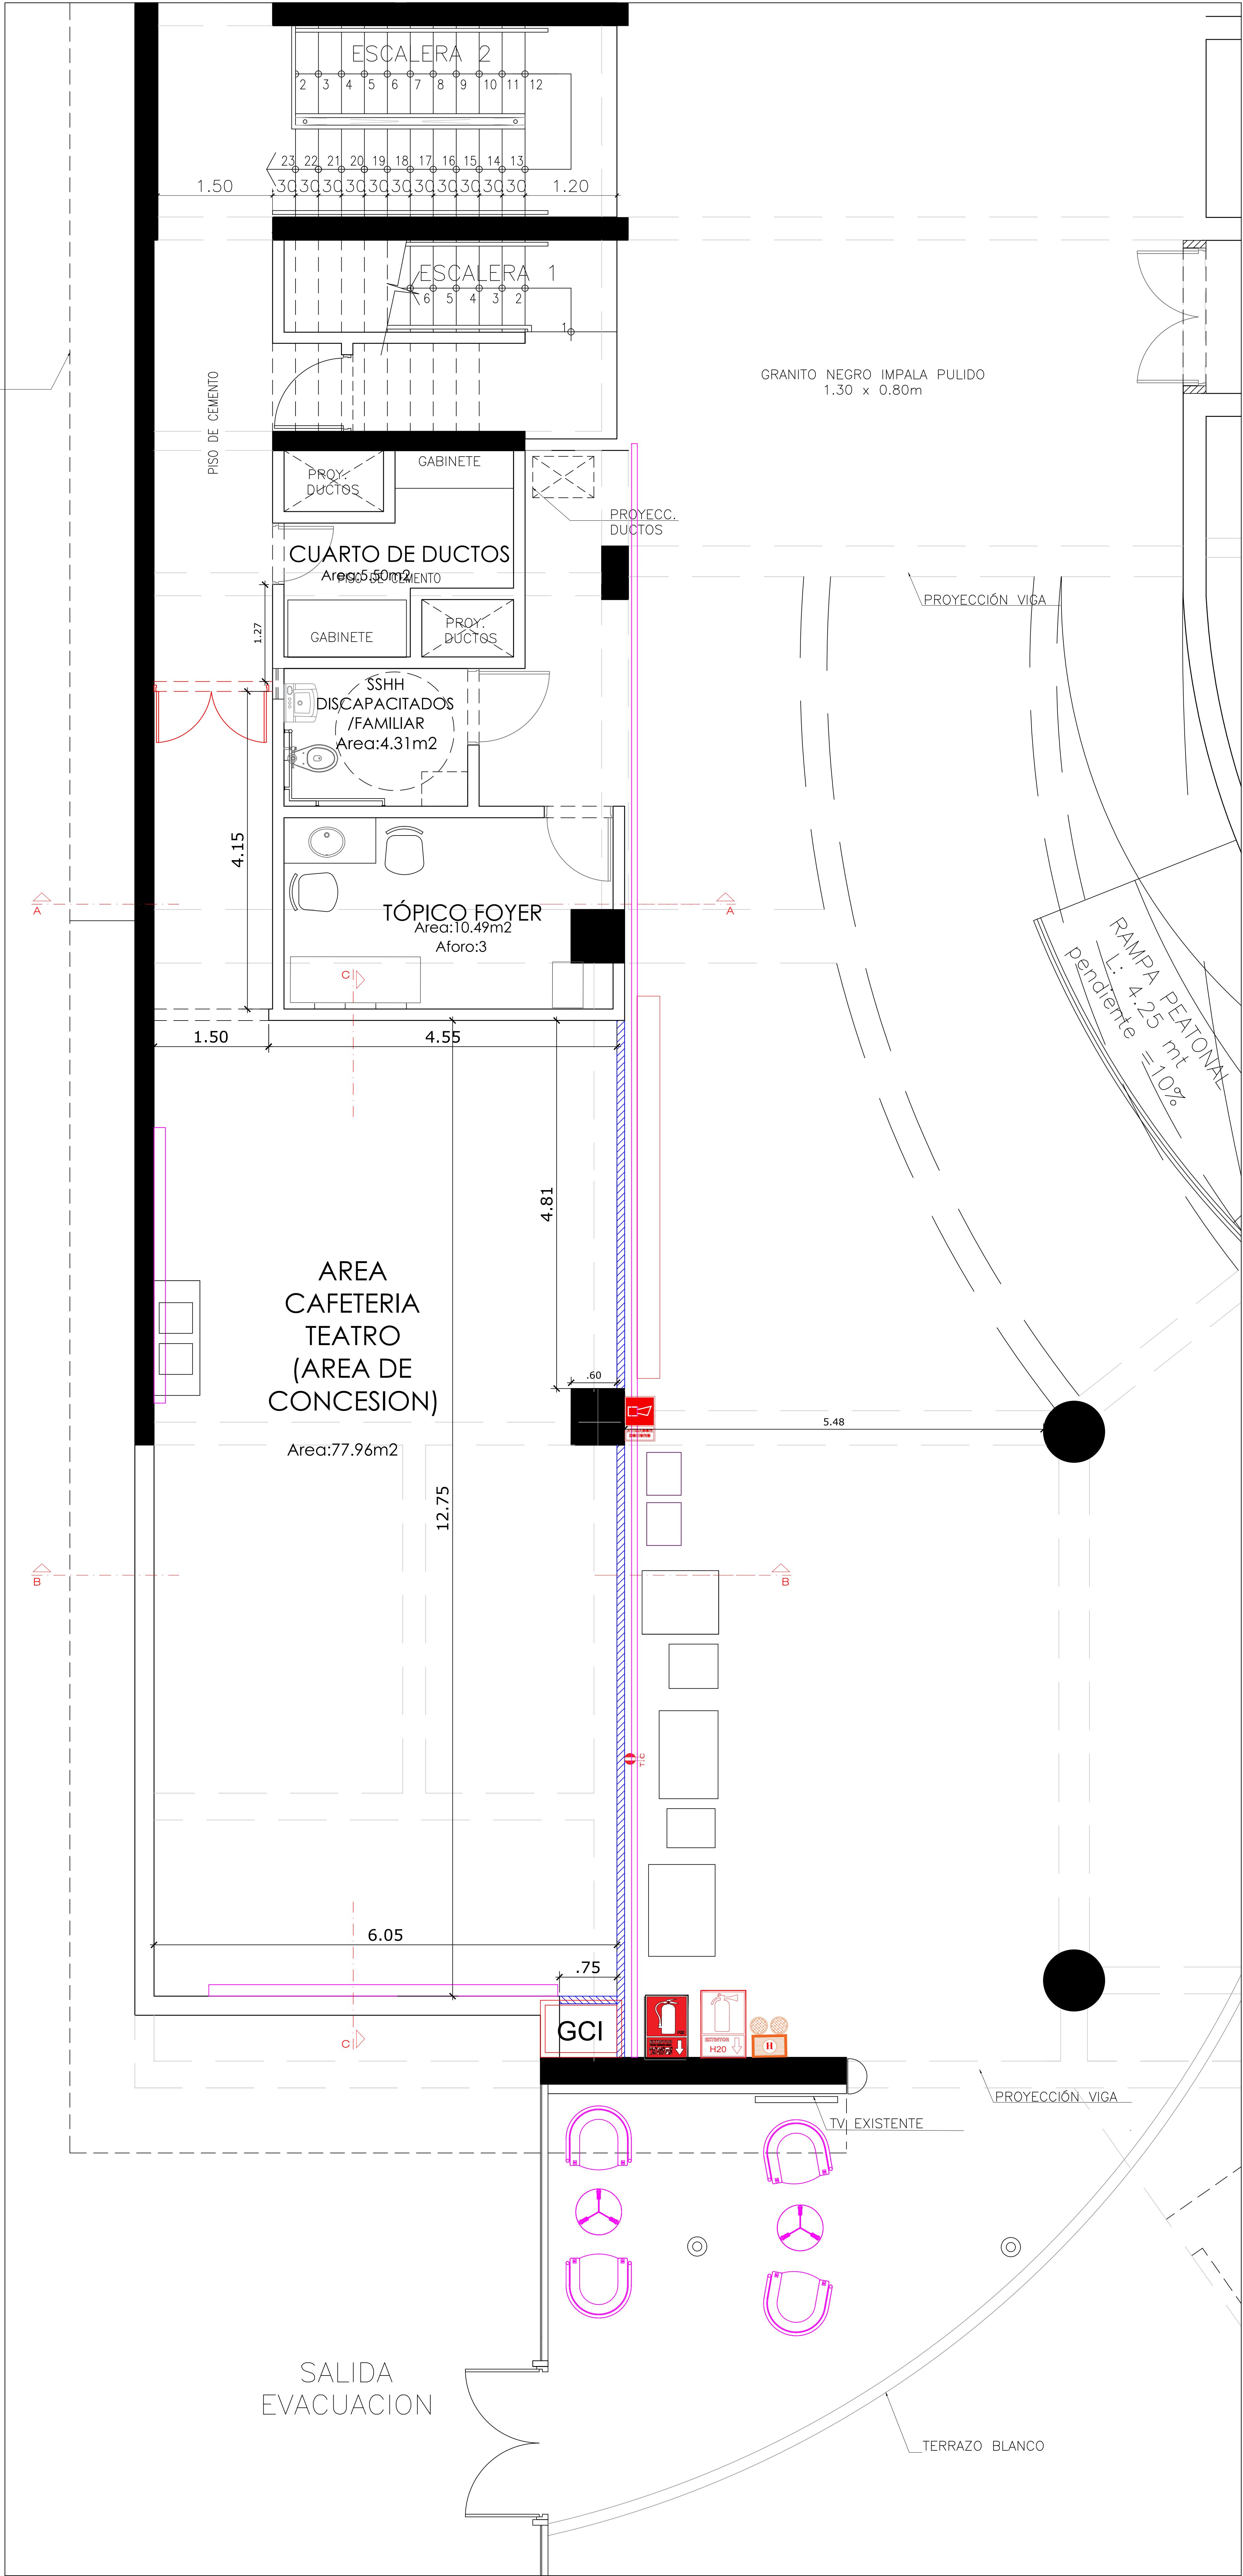



LEVANTAMIENTO



\*Nota: Considerar además 2m2 de área asignada para los módulos móviles, dando un área total :79.96m2


|                                  |       |
|----------------------------------|-------|
|                                  | M2    |
| Área de cafetería                | 77.96 |
| Área de módulos móviles ,c/u 1m2 | 2     |
| Área total                       | 79.96 |



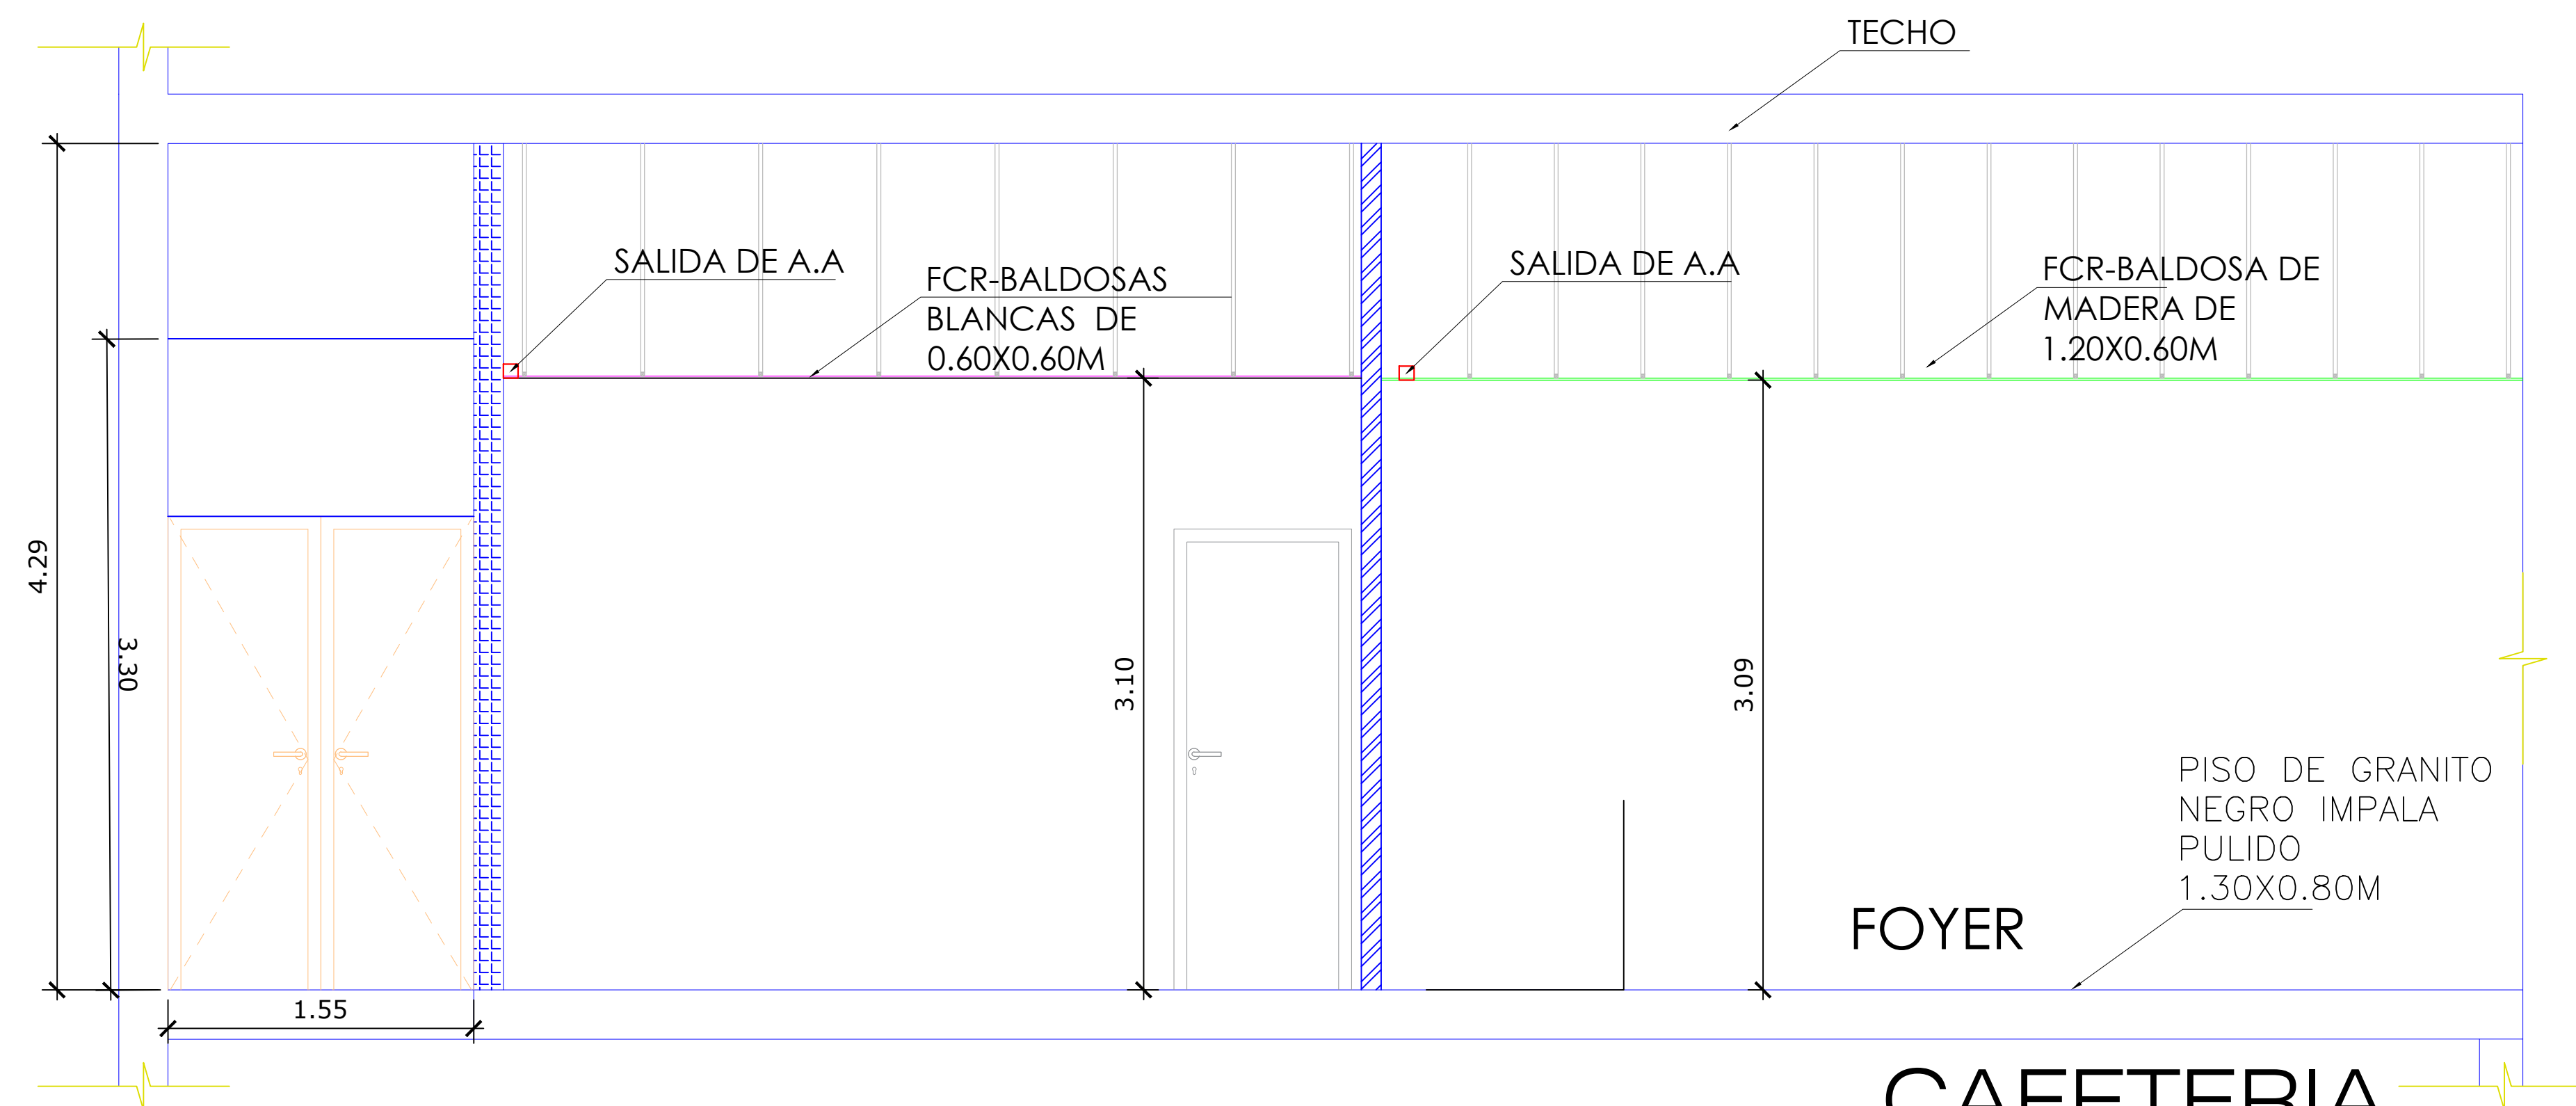
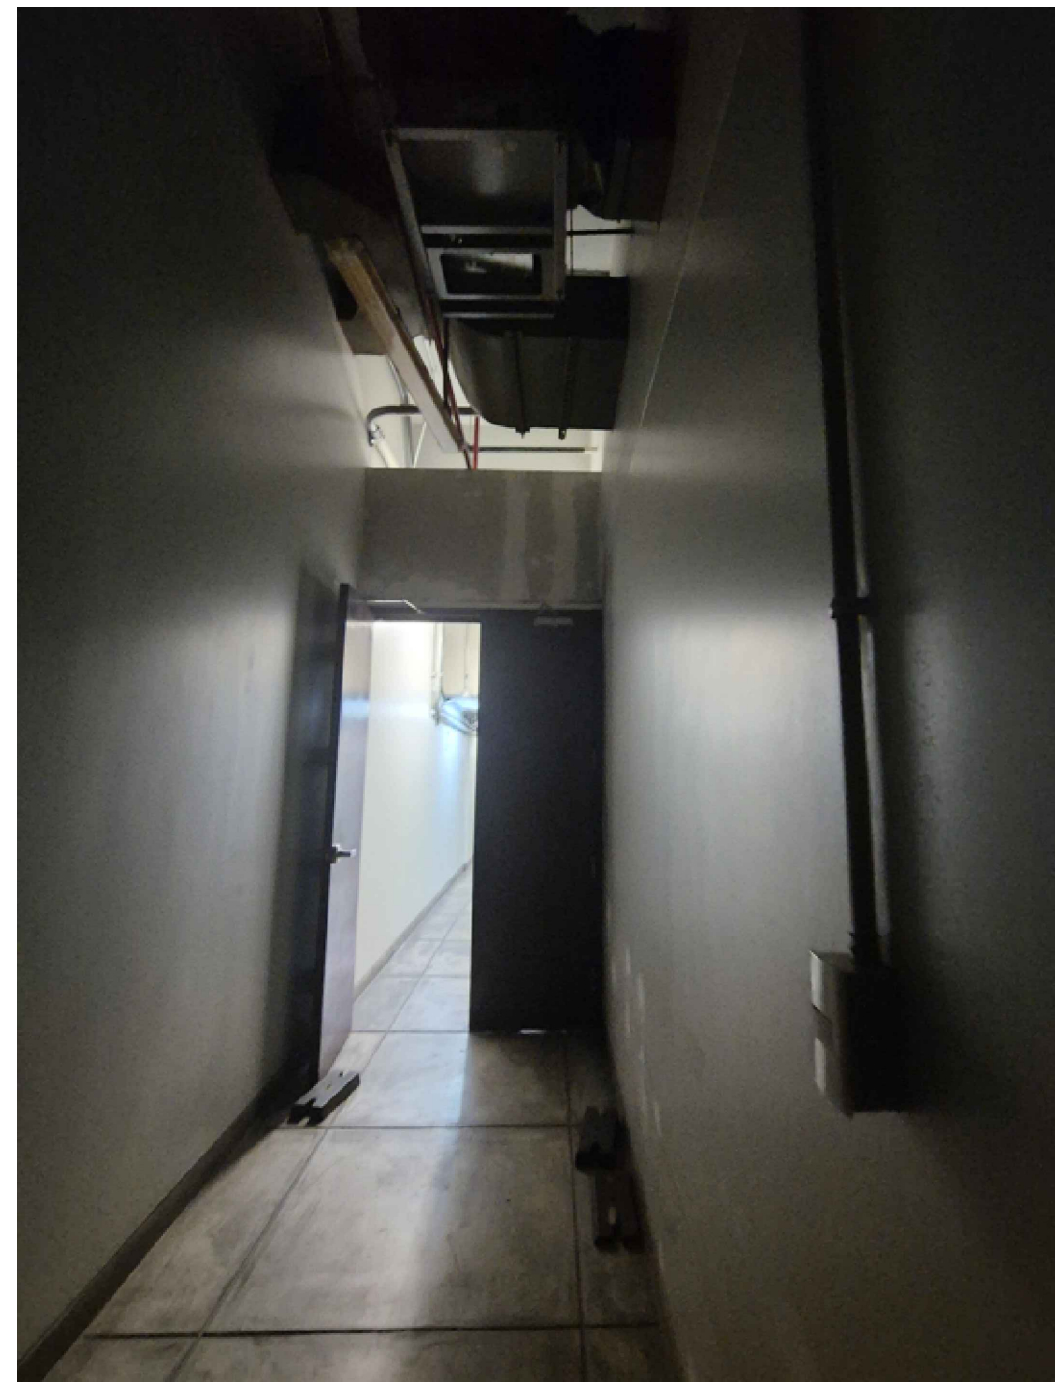


CAFETERIA  
SECCION A . A


SALIDA DE A.A.

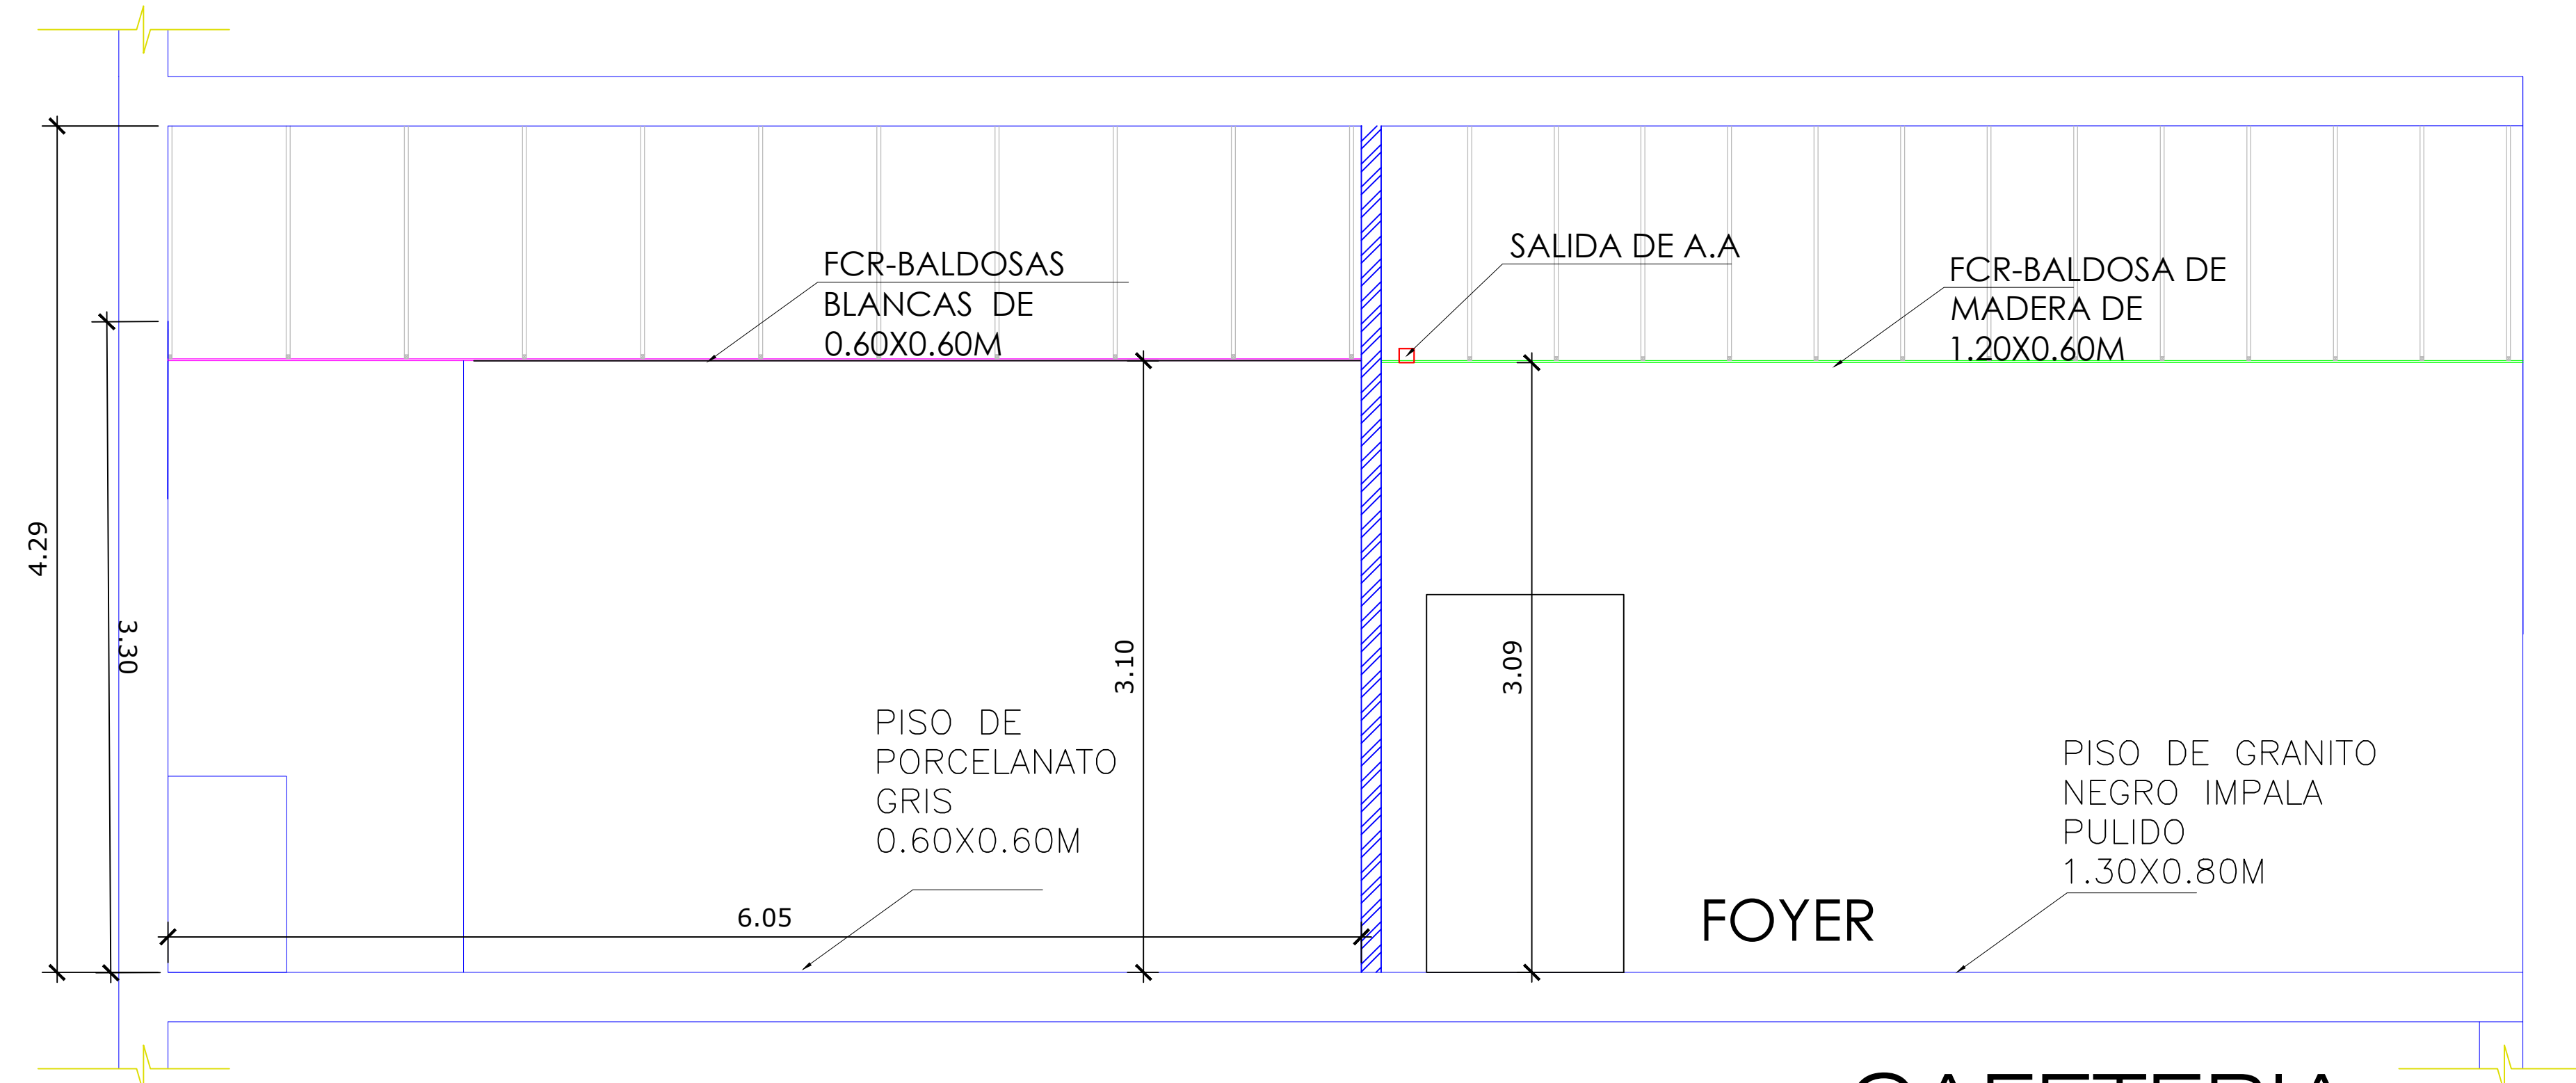

CAFETERIA  
SECCION B . B

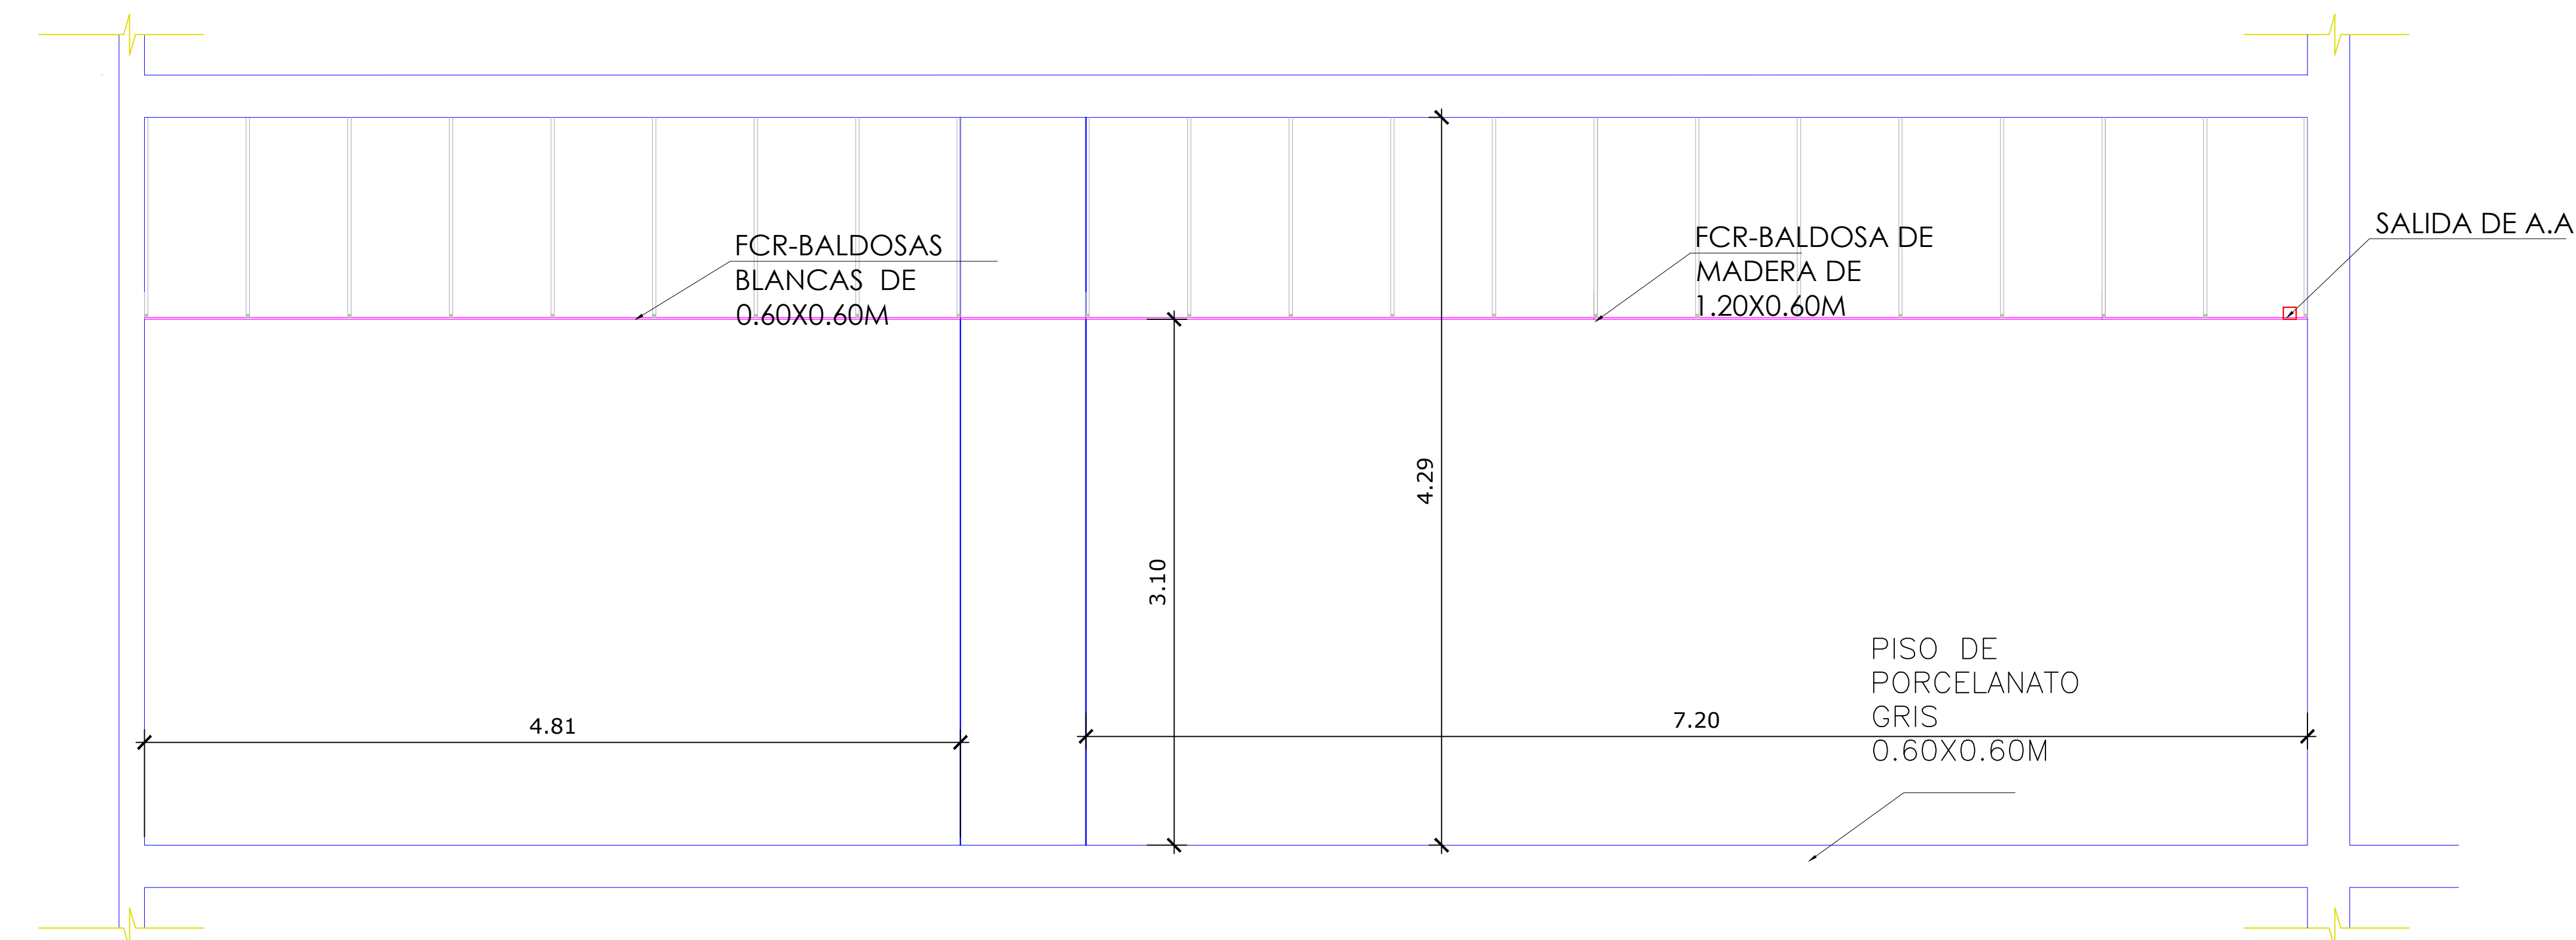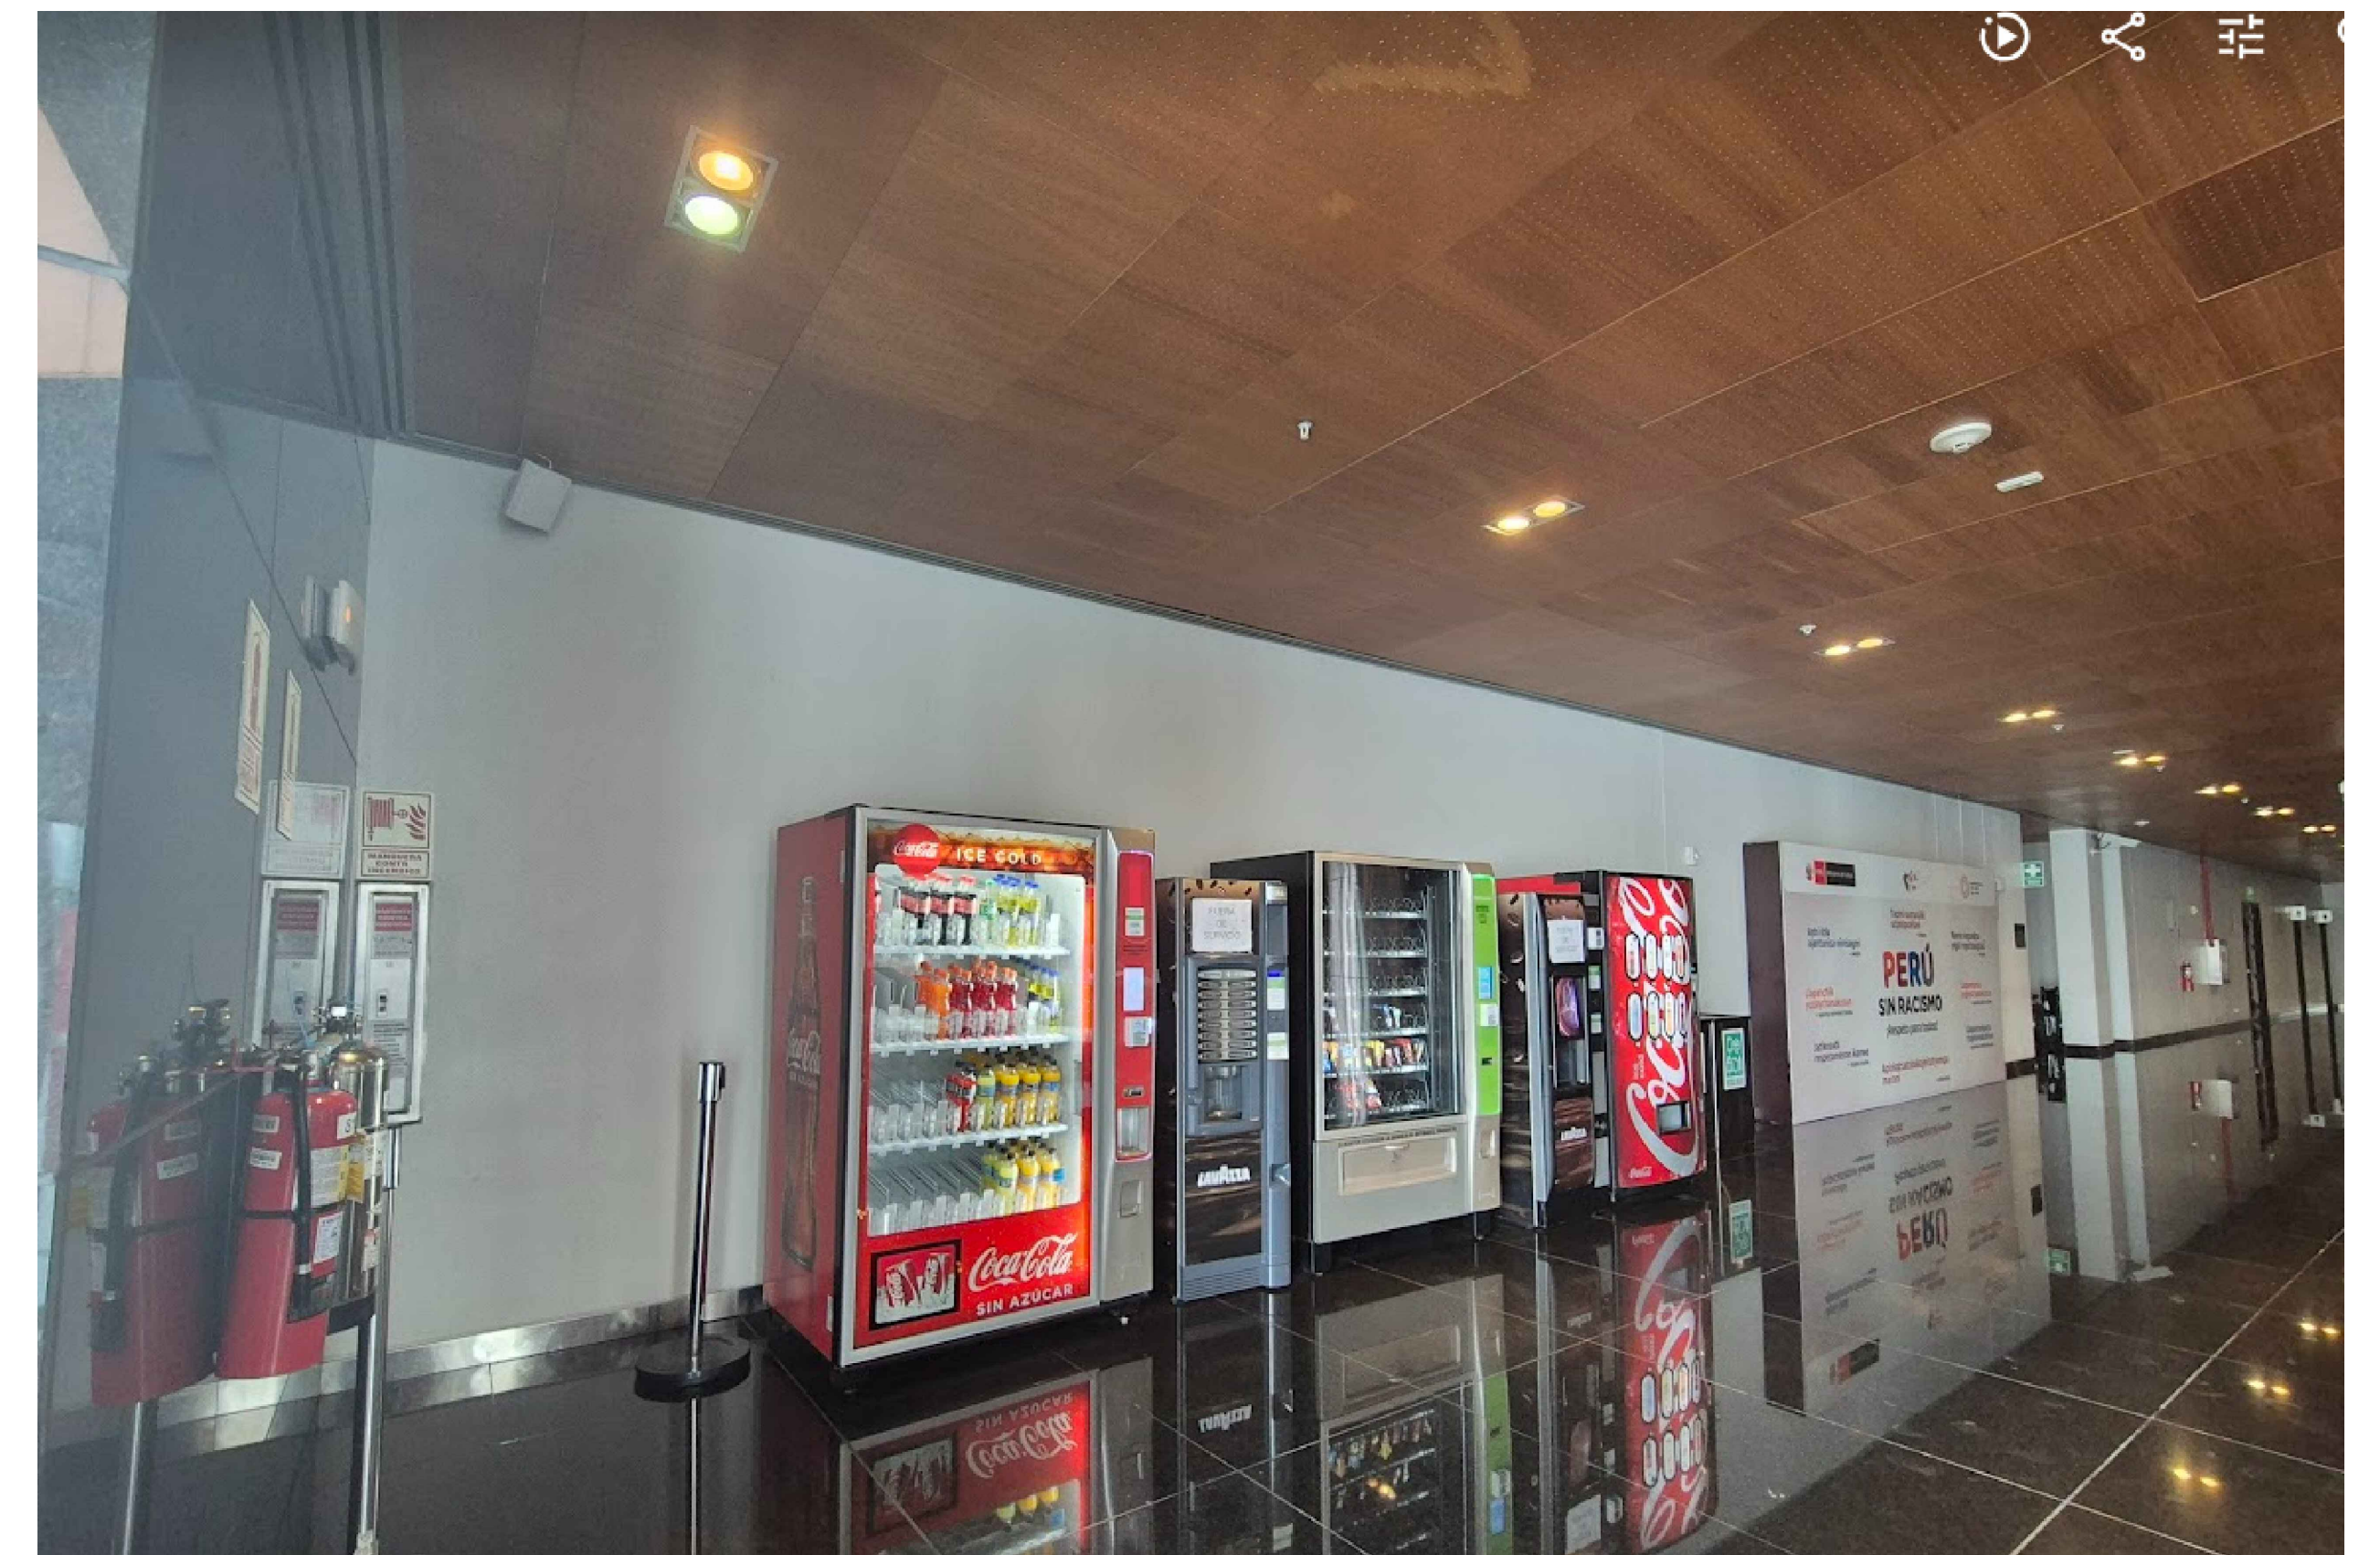



CAFETERIA  
SECCION C . C

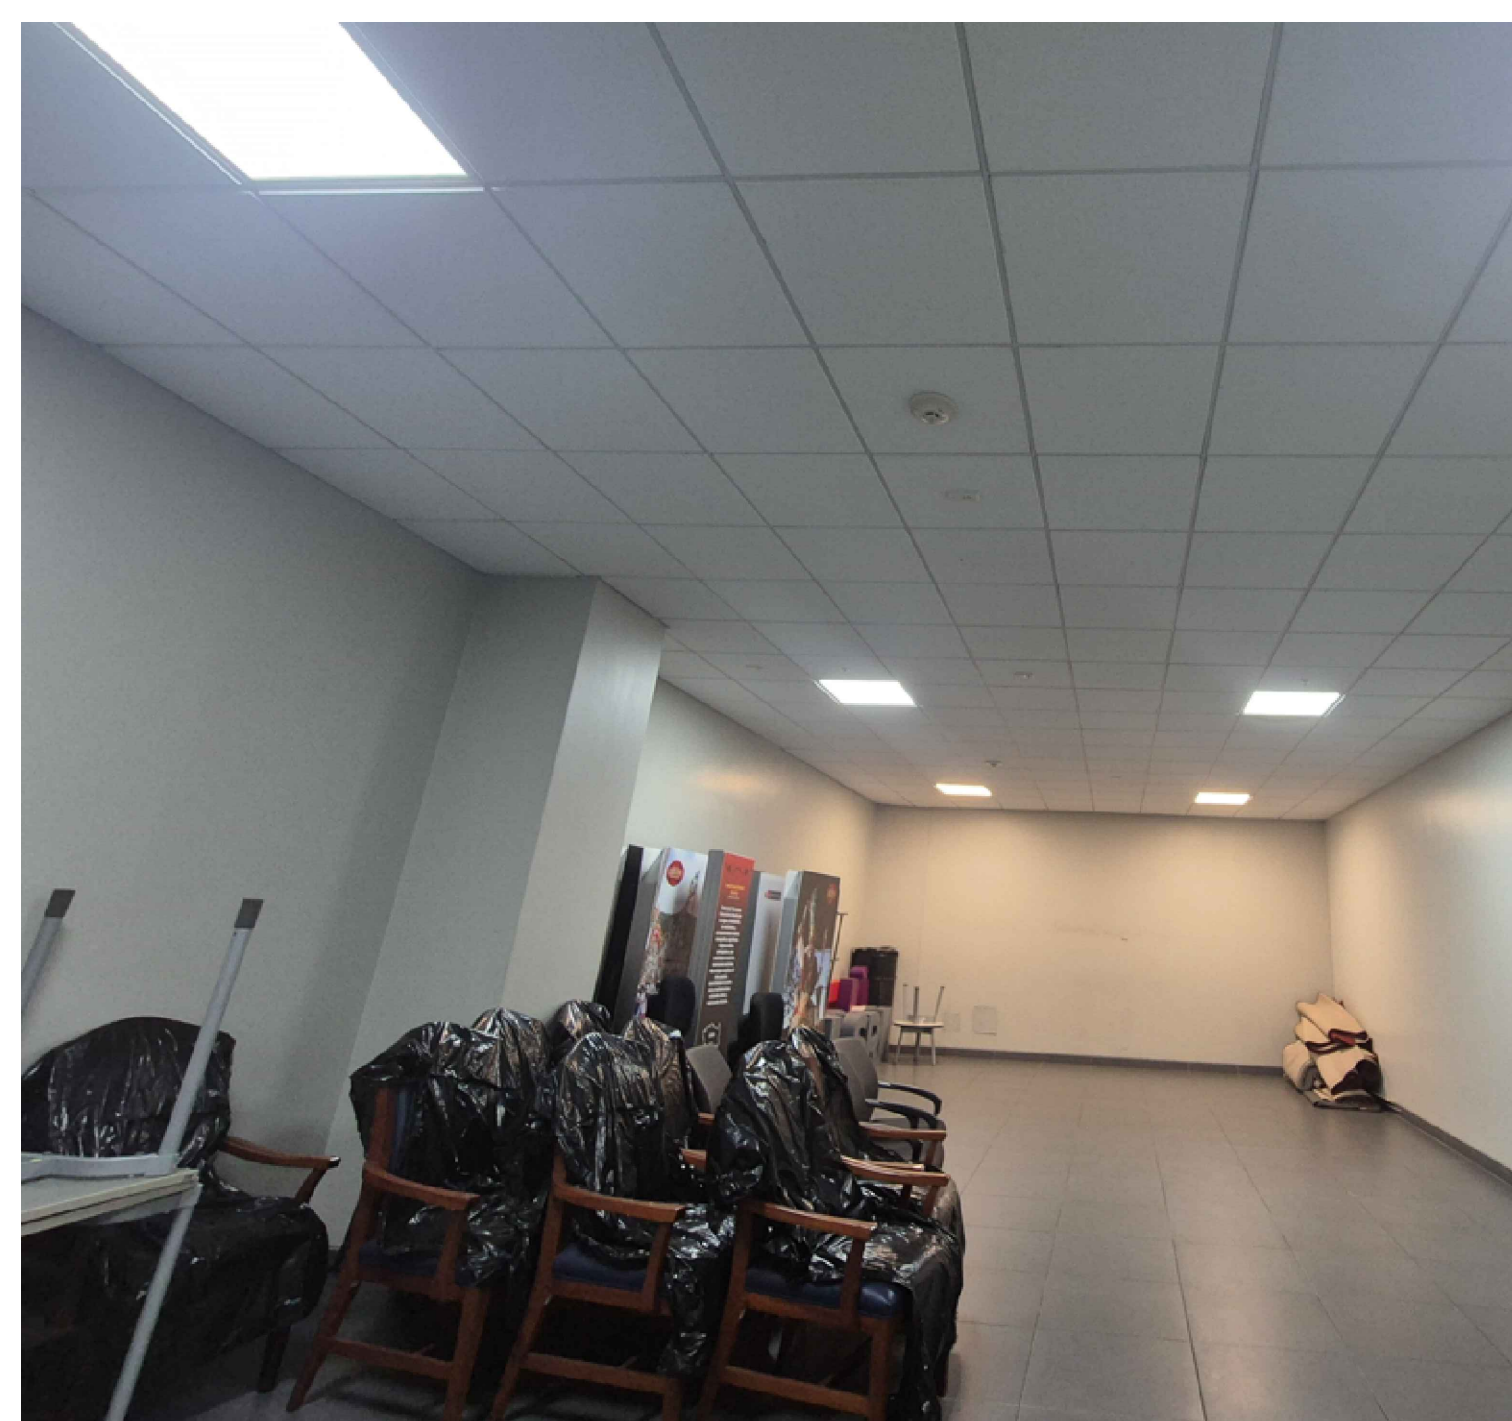



PLANO ACTUAL DEL FCR

PLANO ACTUAL DEL PISO

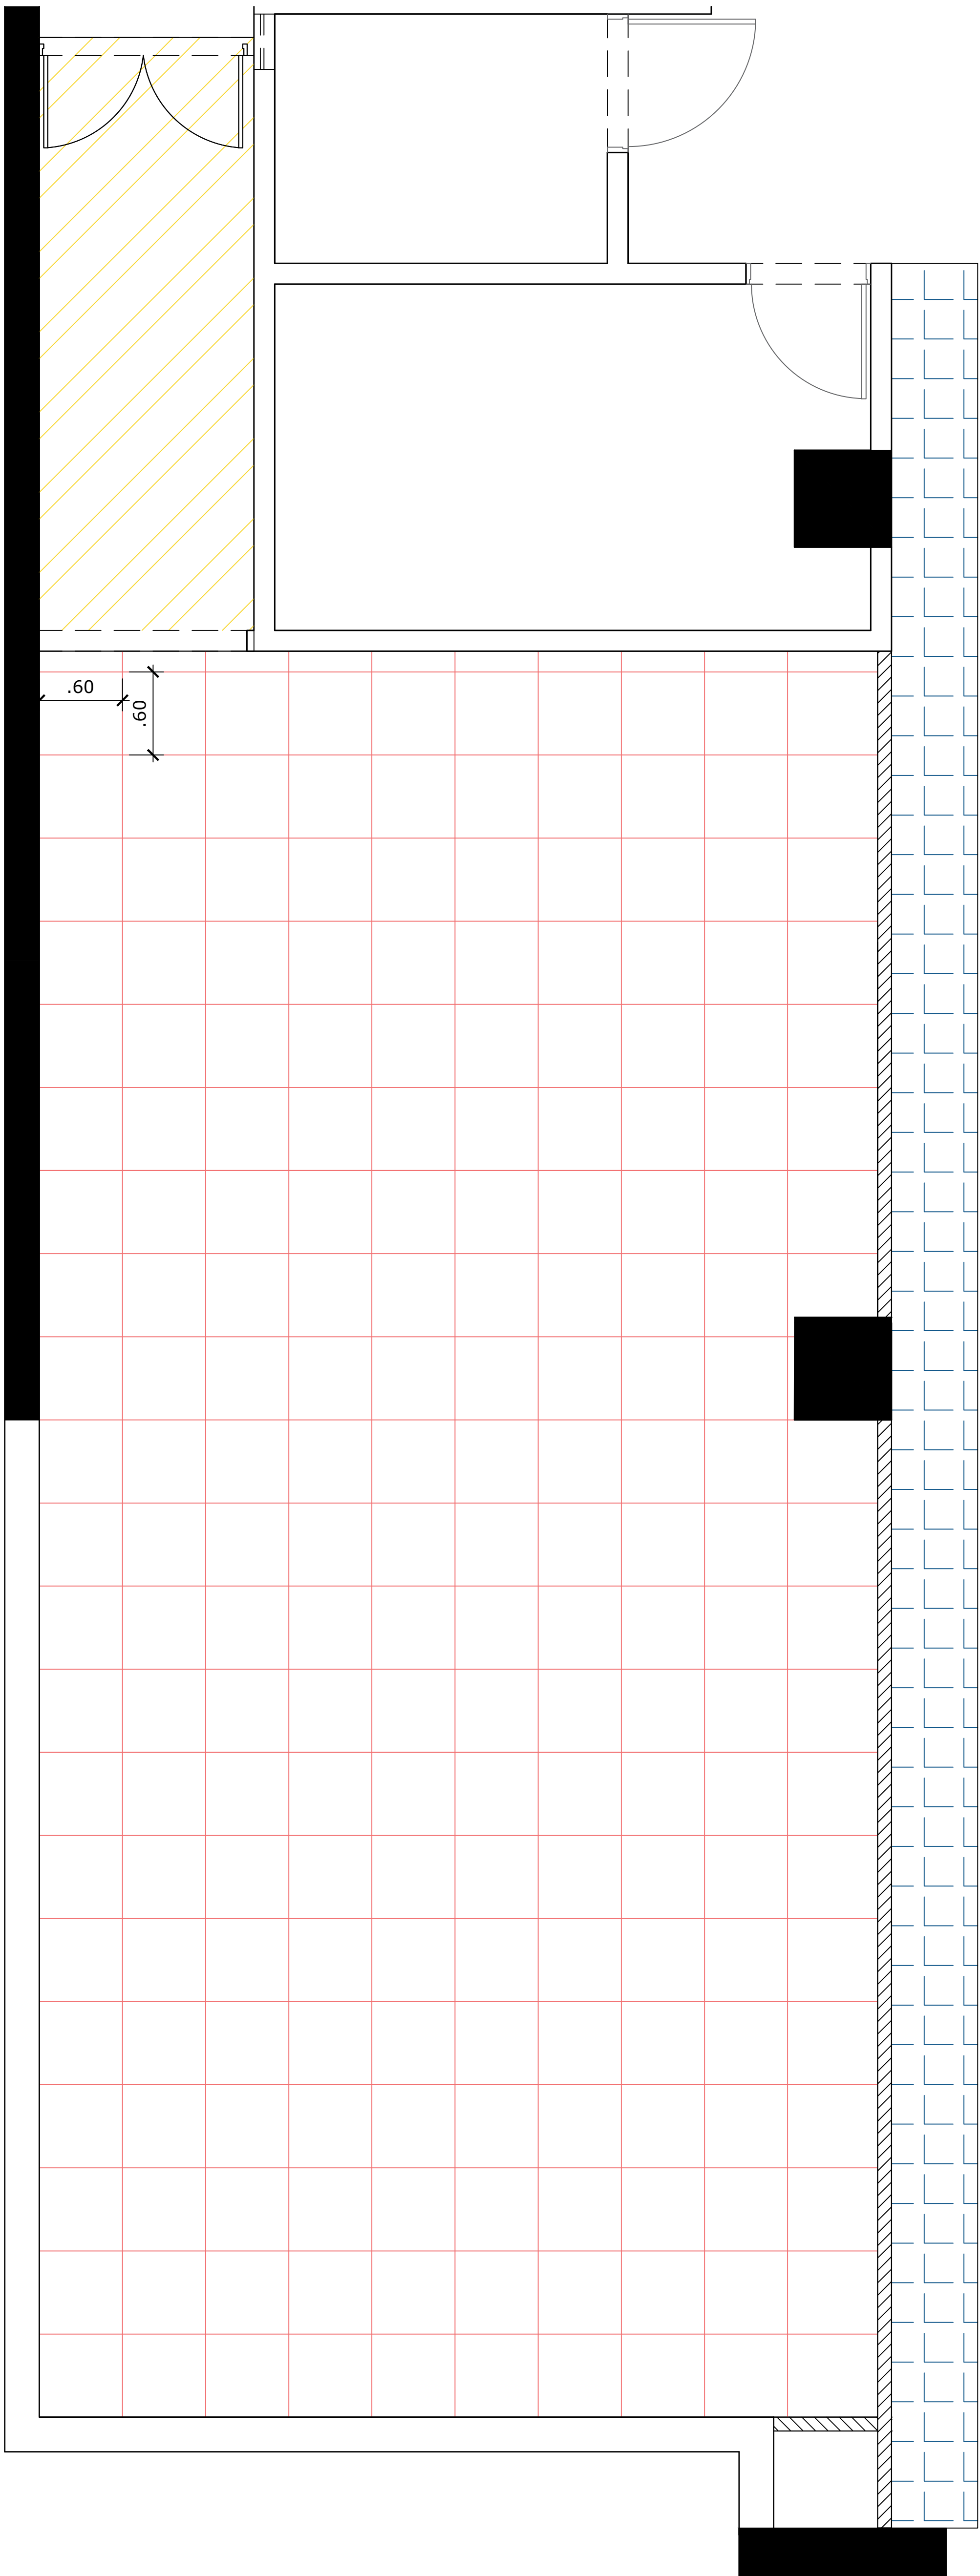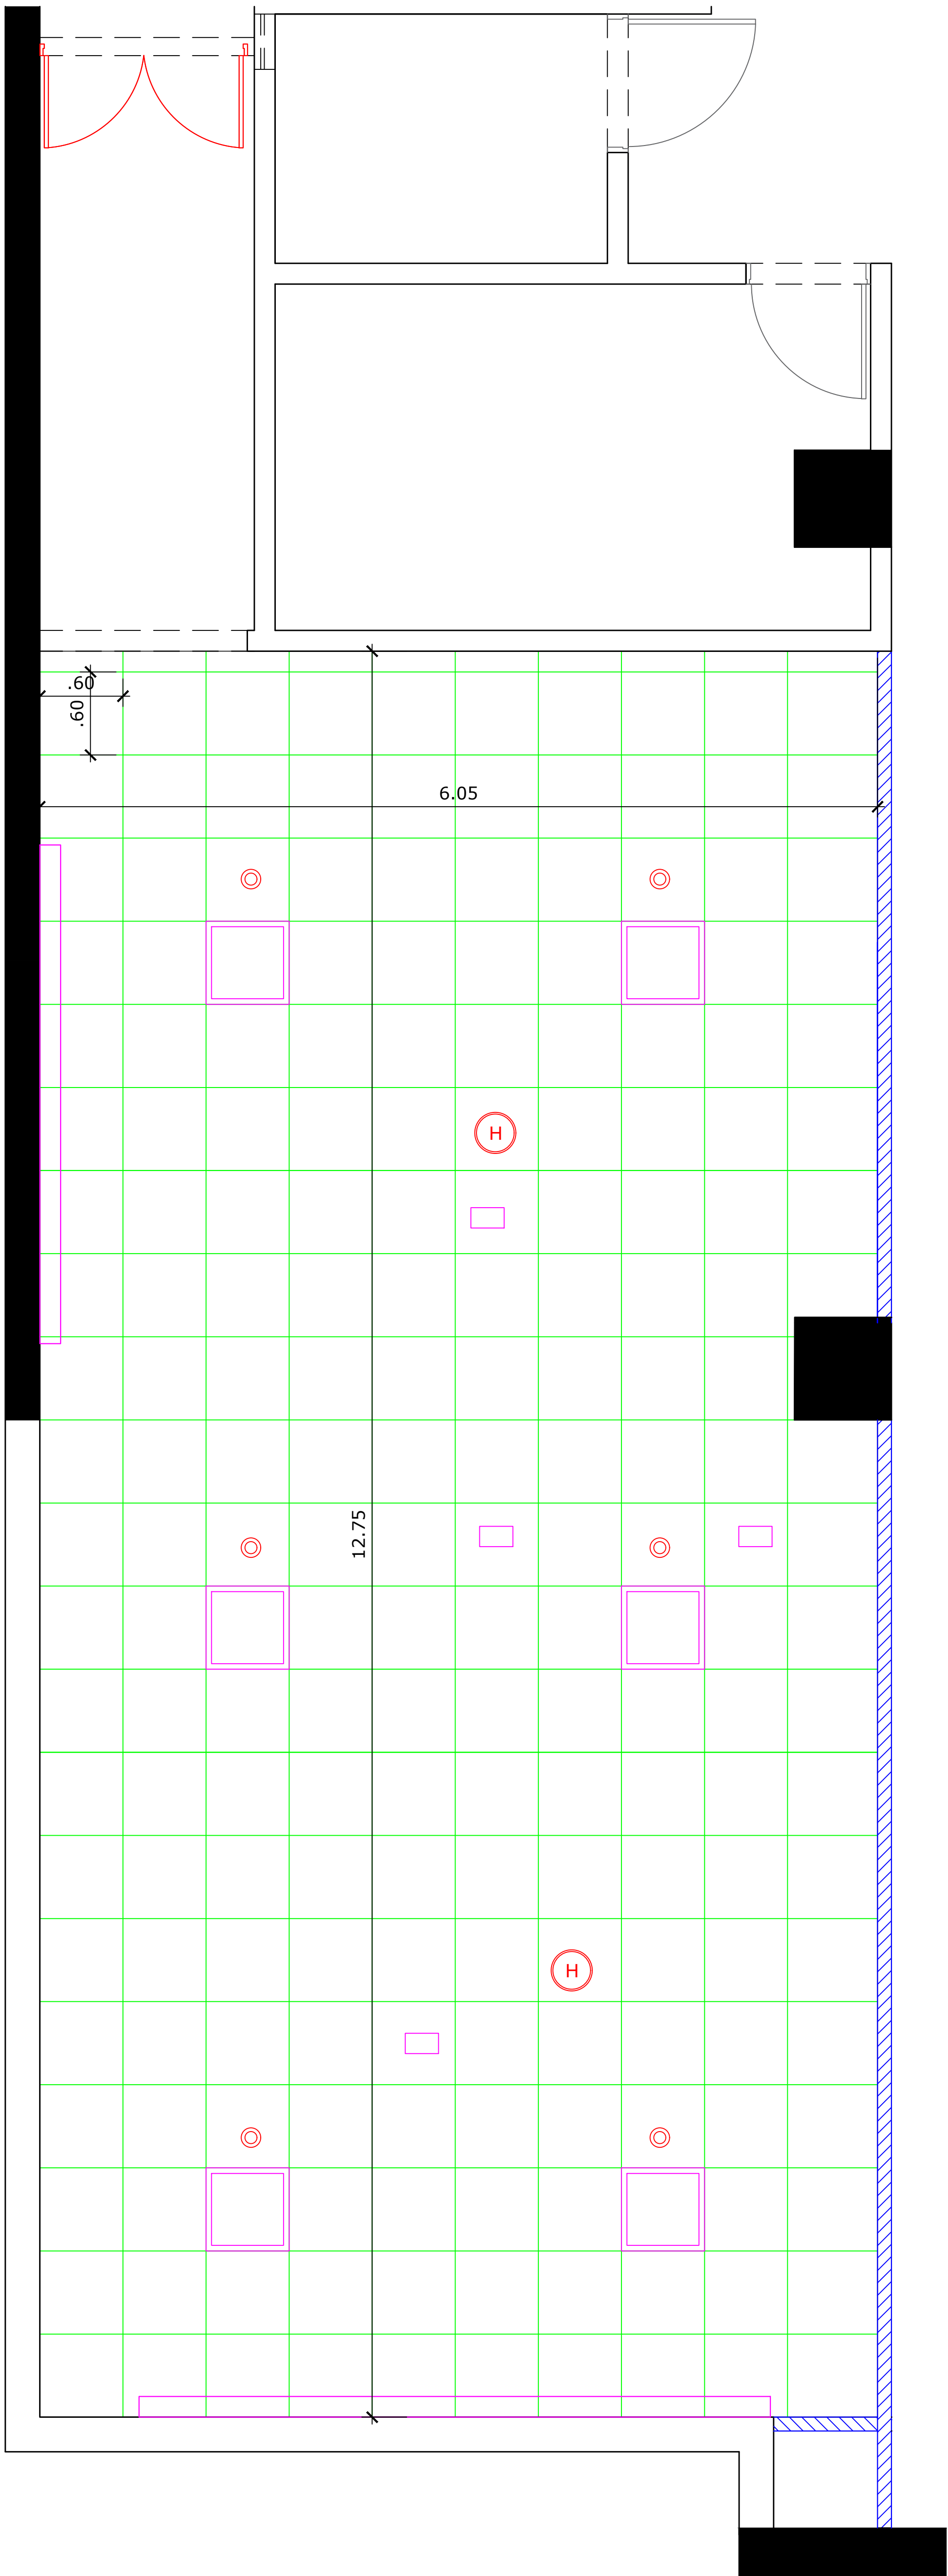

| LEYENDA |                                                                      |
|---------|----------------------------------------------------------------------|
|         | COLUMNAS Y PLACAS EXISTENTES                                         |
|         | TABIQUE DE DRYWALL S, PINTADO Y EMPASTADO A DOS MANOS, altura: 3.09m |
|         | BALDOSA DE FCR 60X60                                                 |
|         | SALIDA DE A.A.                                                       |
|         | PUERTA CORTAFUEGO                                                    |
|         | LUMINARIA LED 60X60                                                  |
|         | DETECTOR DE HUMO                                                     |
|         | SENSOR                                                               |
|         | ASPERSORES DE AGUA                                                   |

| LEYENDA |                                                |
|---------|------------------------------------------------|
|         | PISO DE CEMENTO PULIDO                         |
|         | PISO DE PORCELANATO GRIS 0.60X0.60M            |
|         | PISO DE GRANITO NEGRO IMPALA PULIDO 1.30X0.80M |

PROYECTO:PROYECTO CAFETERÍA- PLANO DE ACTUAL DEL FCR Y PISO

UBICACIÓN:AV. JAVIER PRADO N° 2225, 2397 - SAN BORJA

ESPECIALIDAD:ARQUITECTURA

DESCRIPCIÓN:PISO 1

PROFESIONAL:ARQ. LISSY HUERTA CAJAHUARINGA


CAP. 17471

FECHA:MAYO 2024

ESCALA:1/125


LÁMINA:A-03



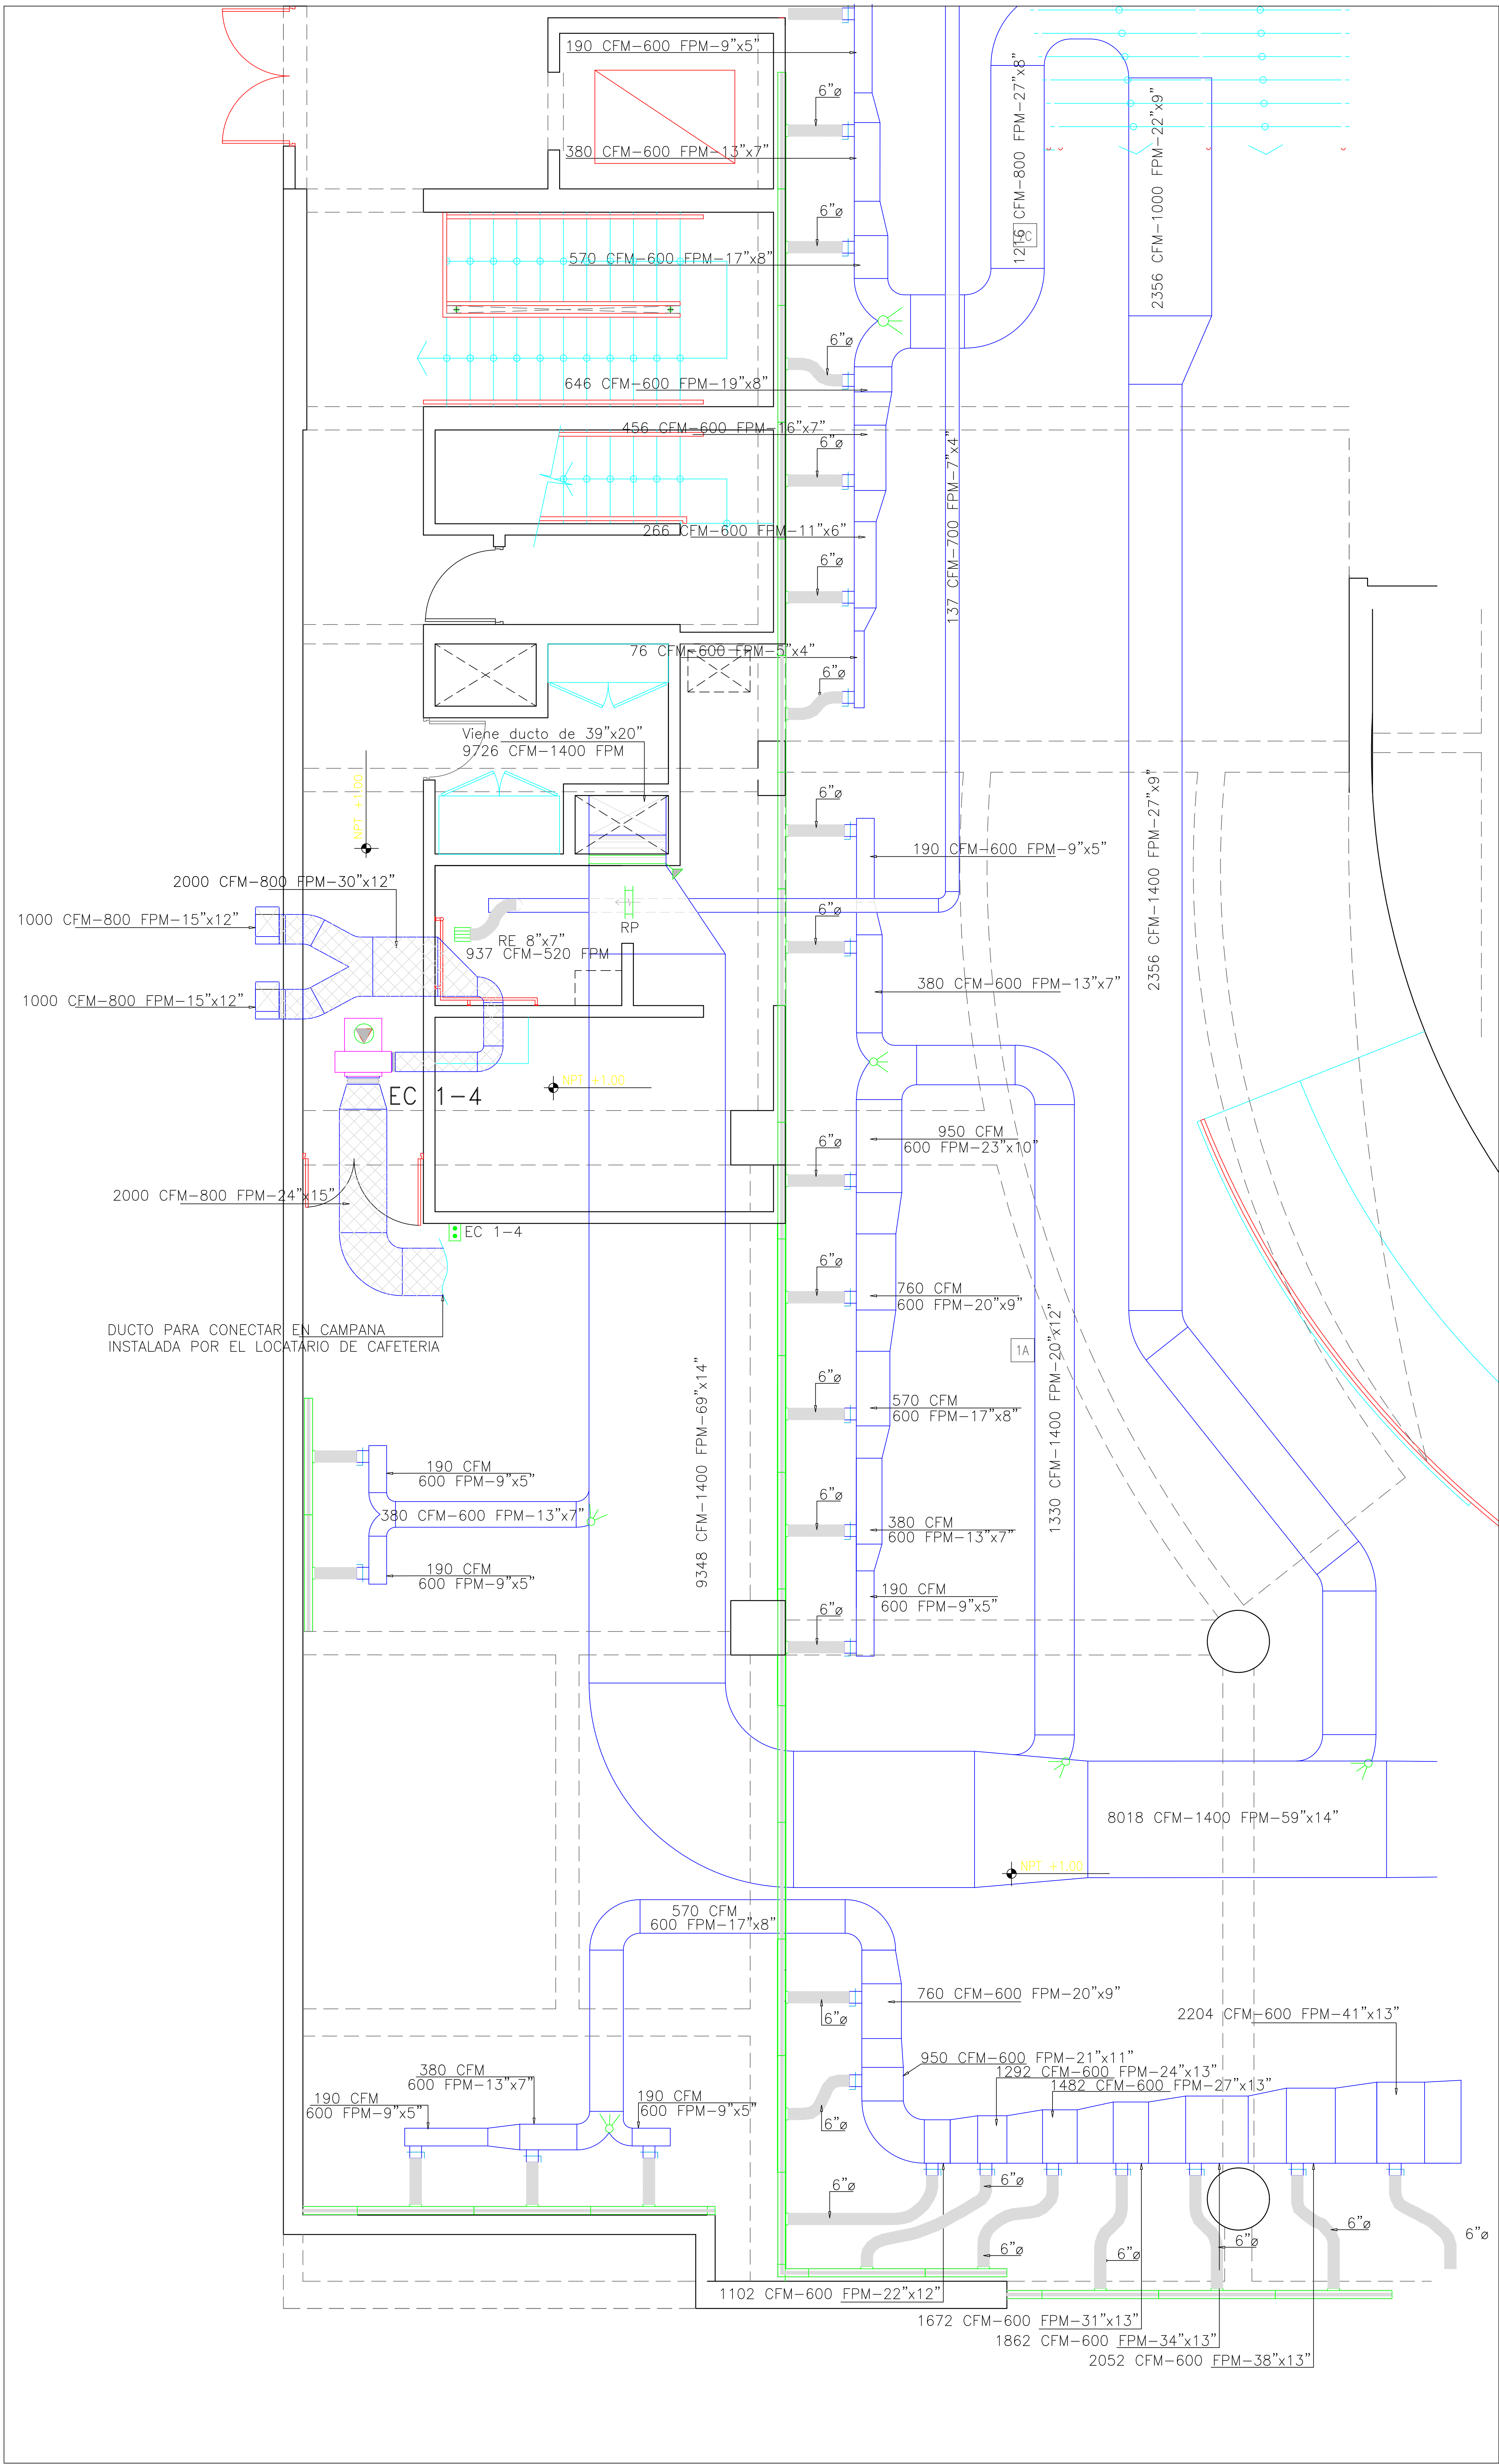


# SISTEMA ACTUAL DE A.A



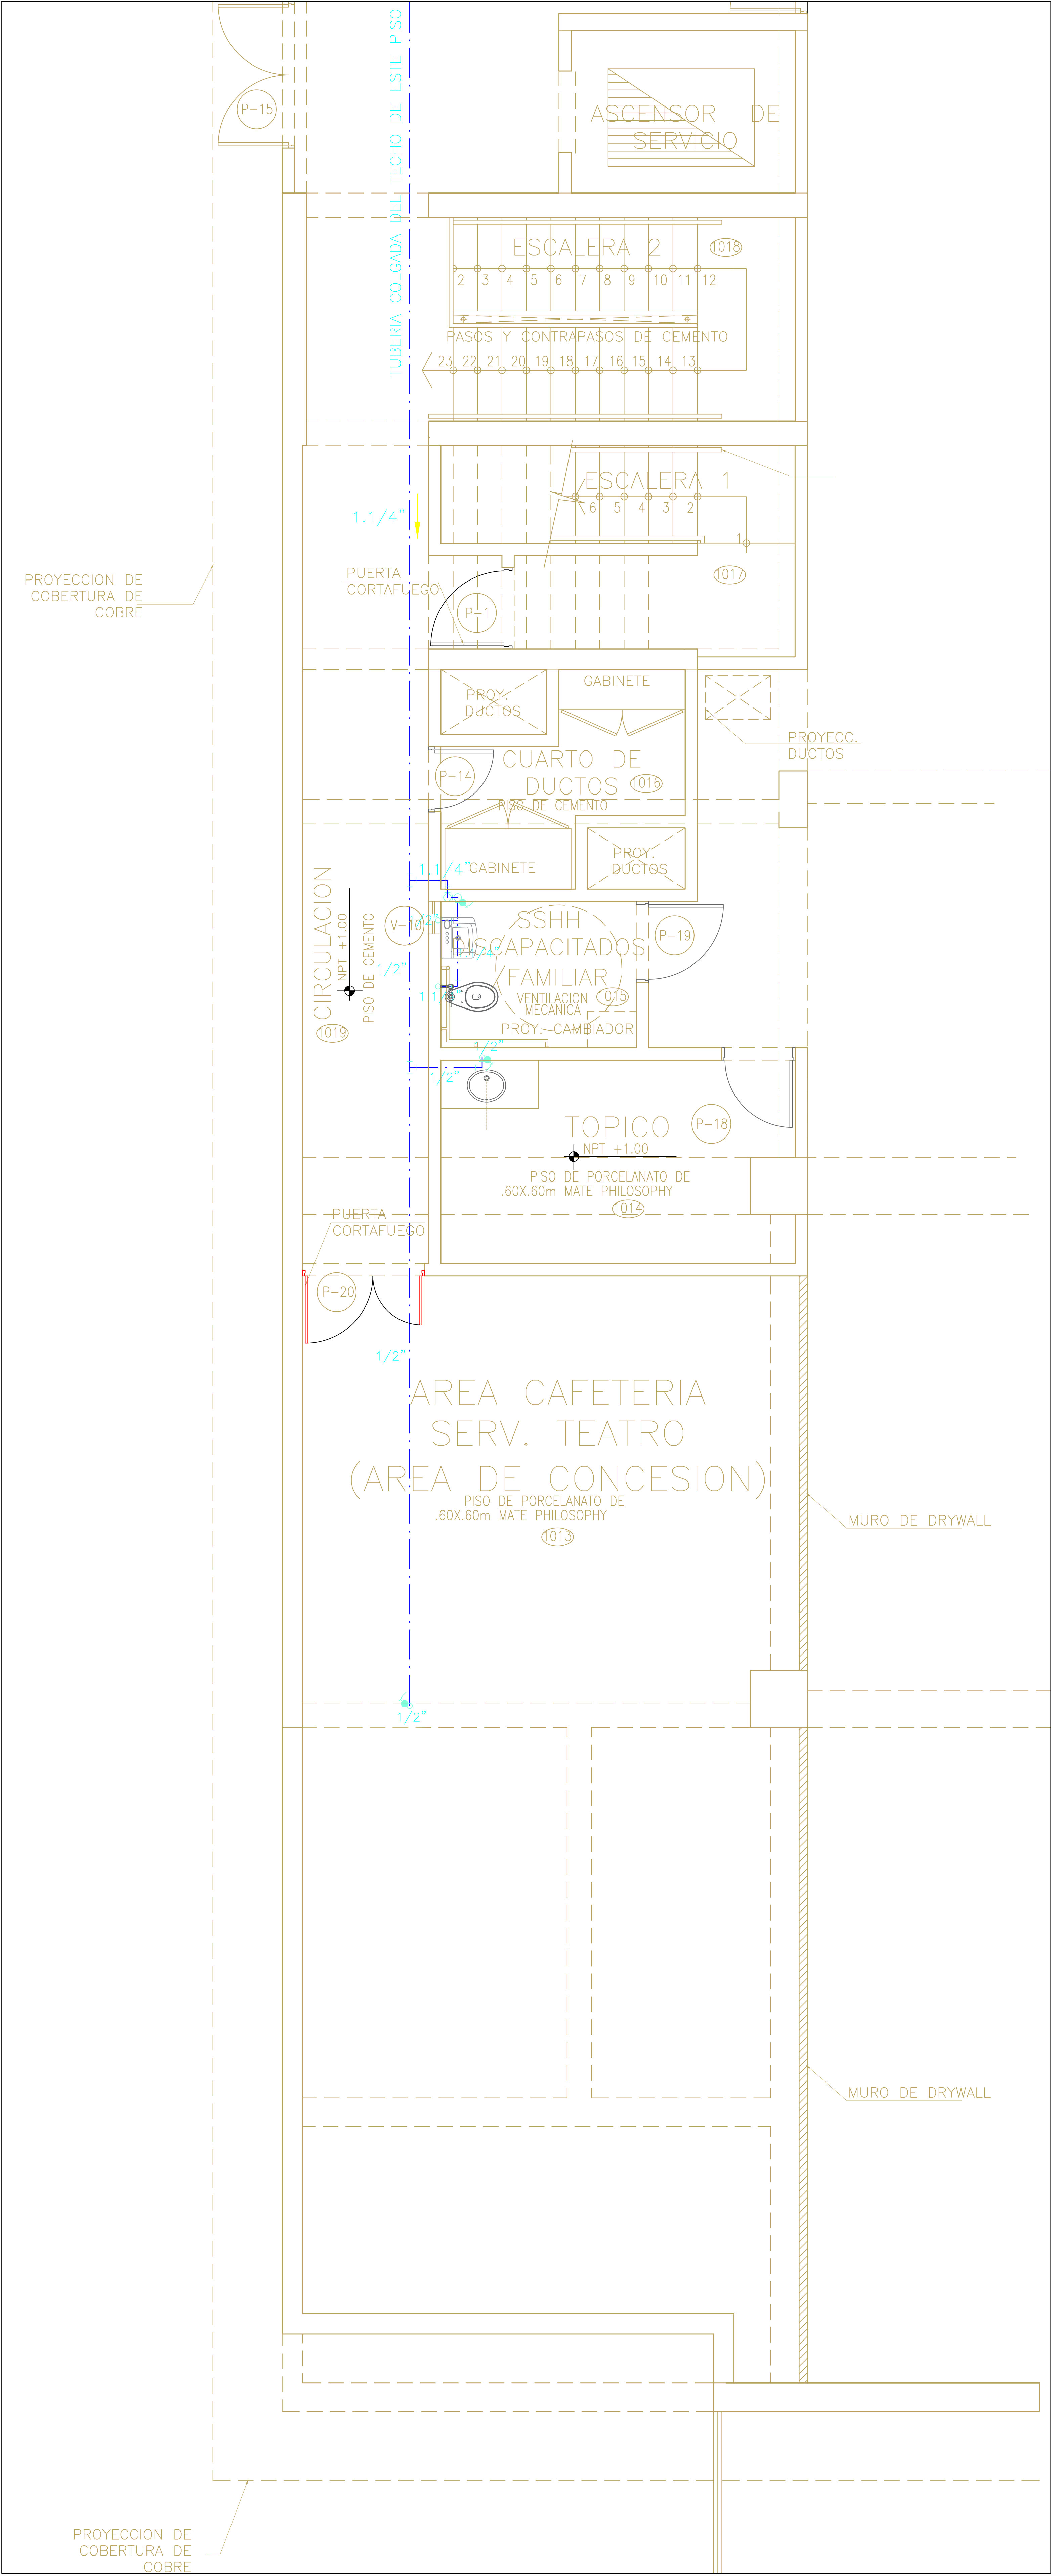

SISTEMA ACTUAL DE AGUA



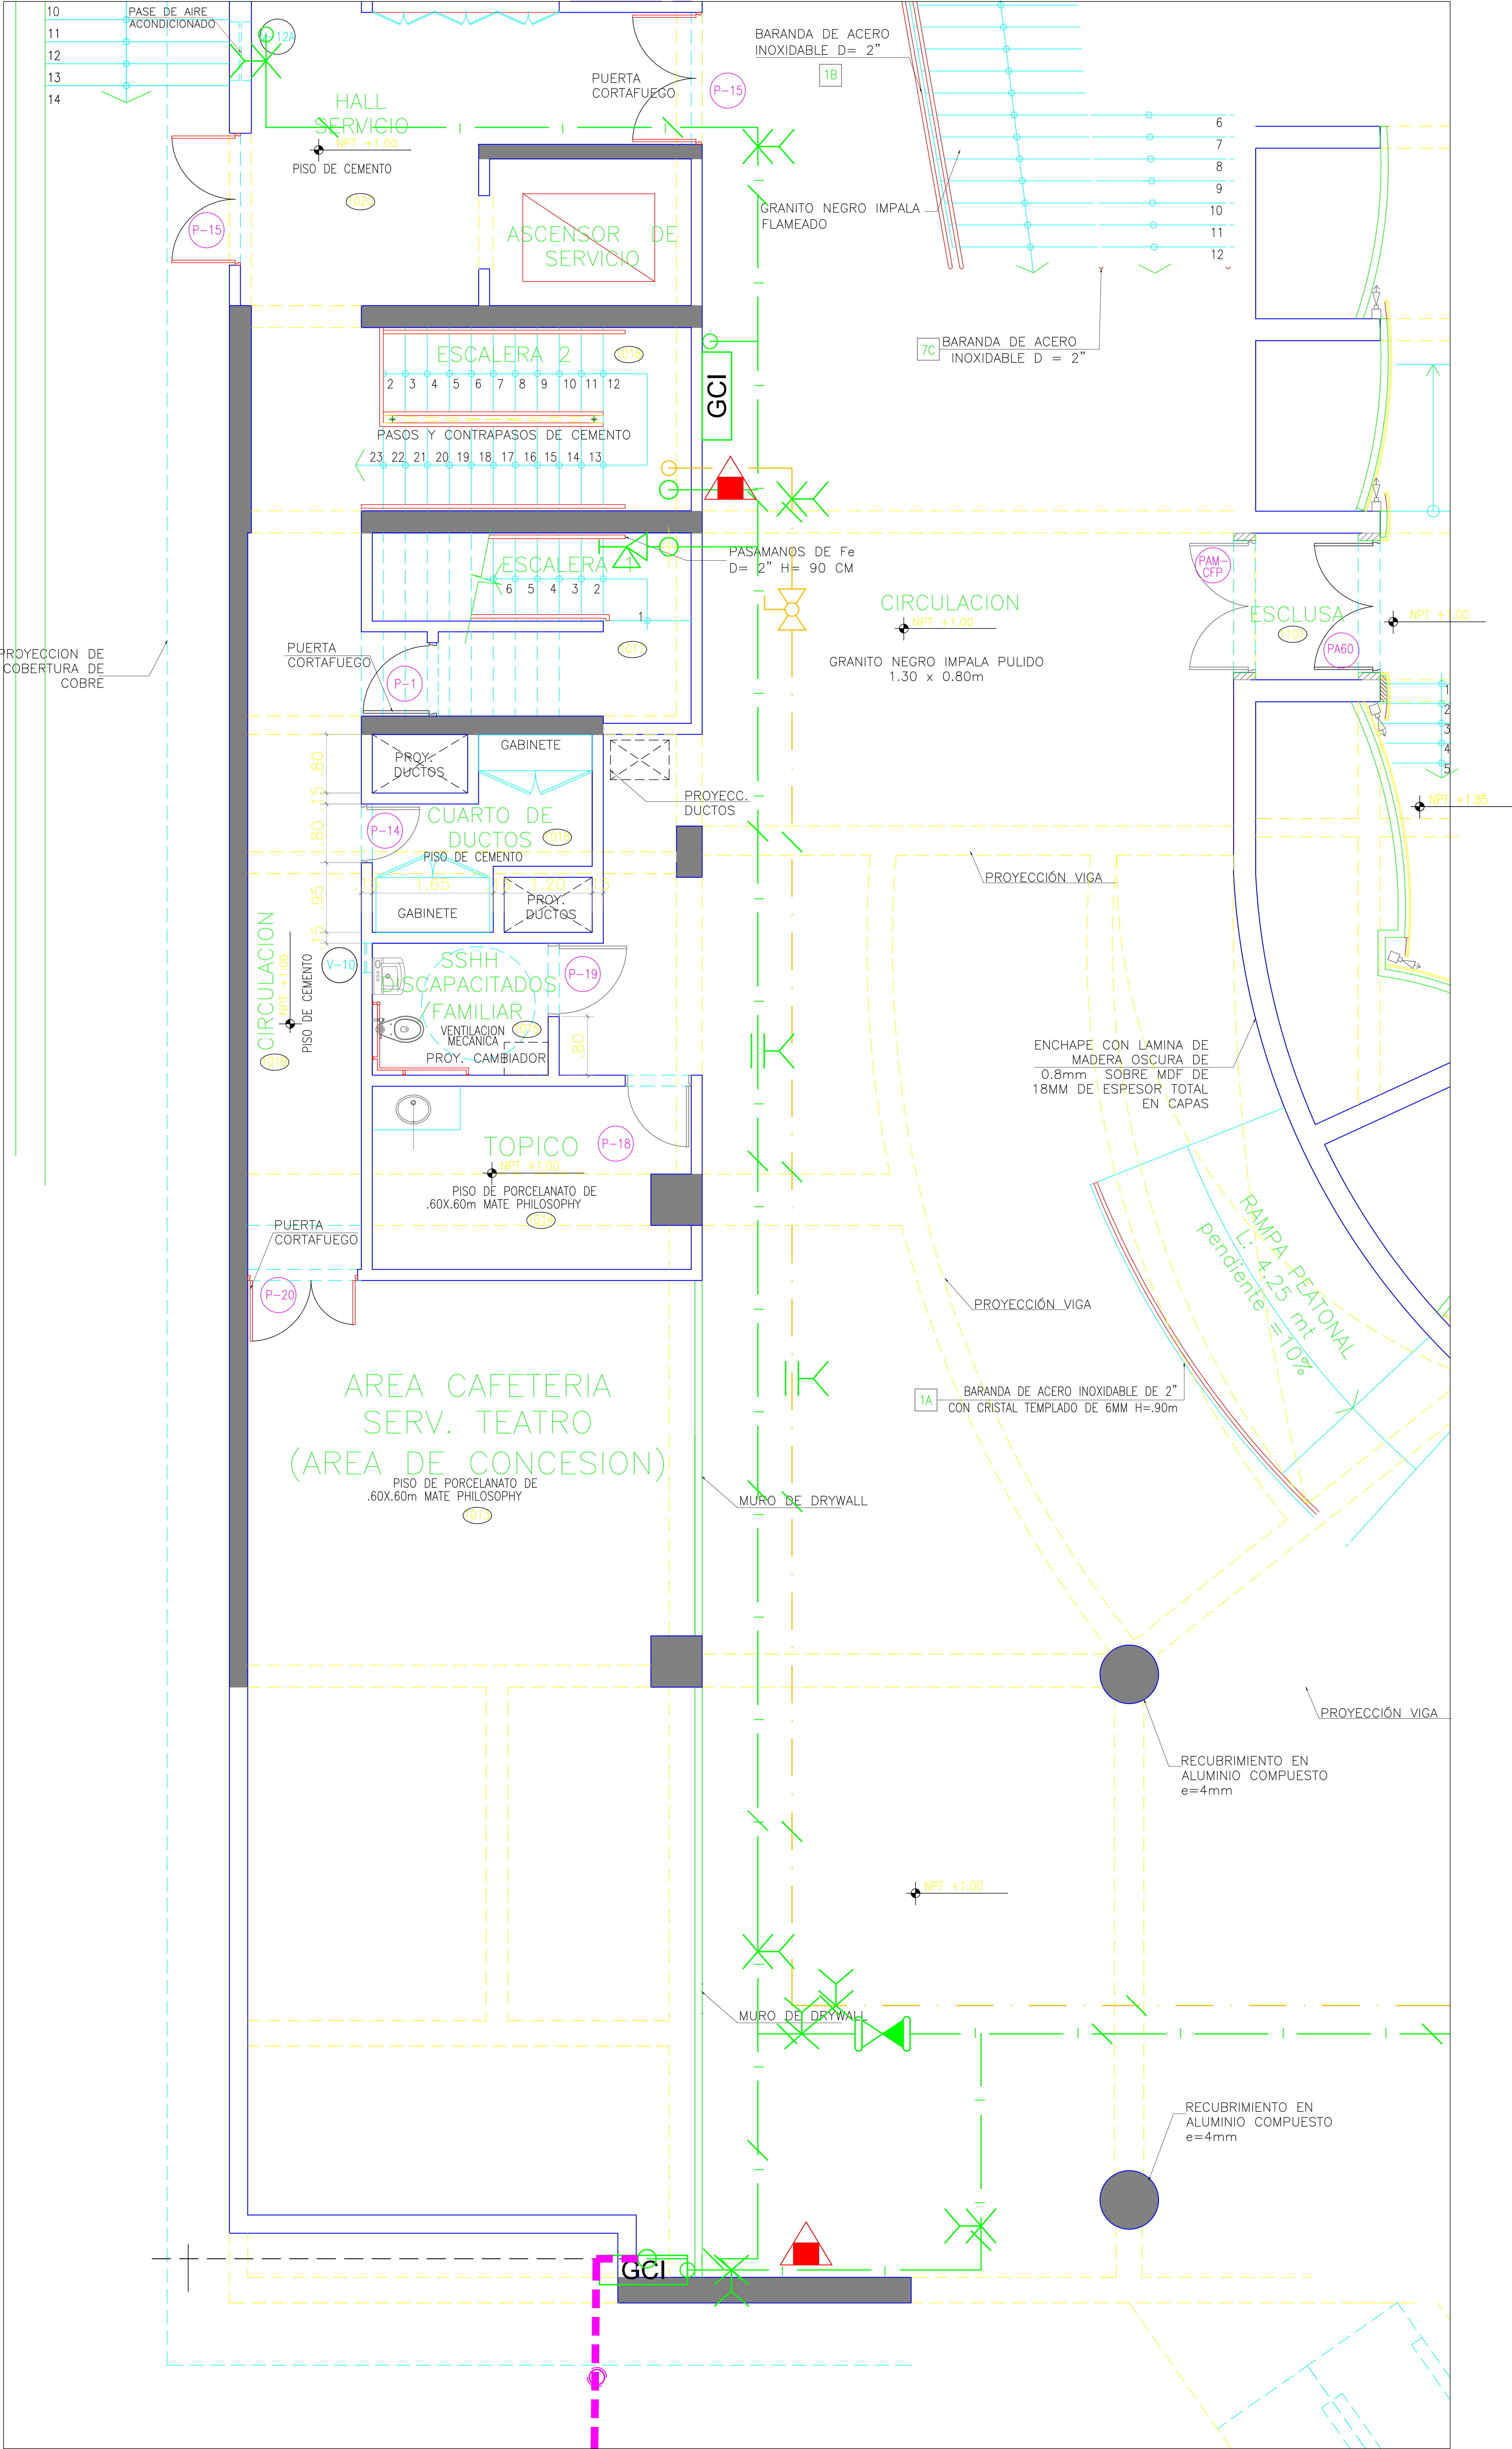

SISTEMA ACTUAL DE ACI



PROYECTO-BASE

LEYENDA I.ELÉCTRICAS

TOMA COMERCIAL EMPOTRADA EN PARED NUEVA, DOBLE BTICINO


LEYENDA ARQUITECTURA

TABIQUE DE DRYWALL S, PINTADO Y EMPASTADO A DOS MANOS, altura: 3.09m

TV NUEVA SE ENLAZA AL EXISTENTE



PARLANTES NUEVO

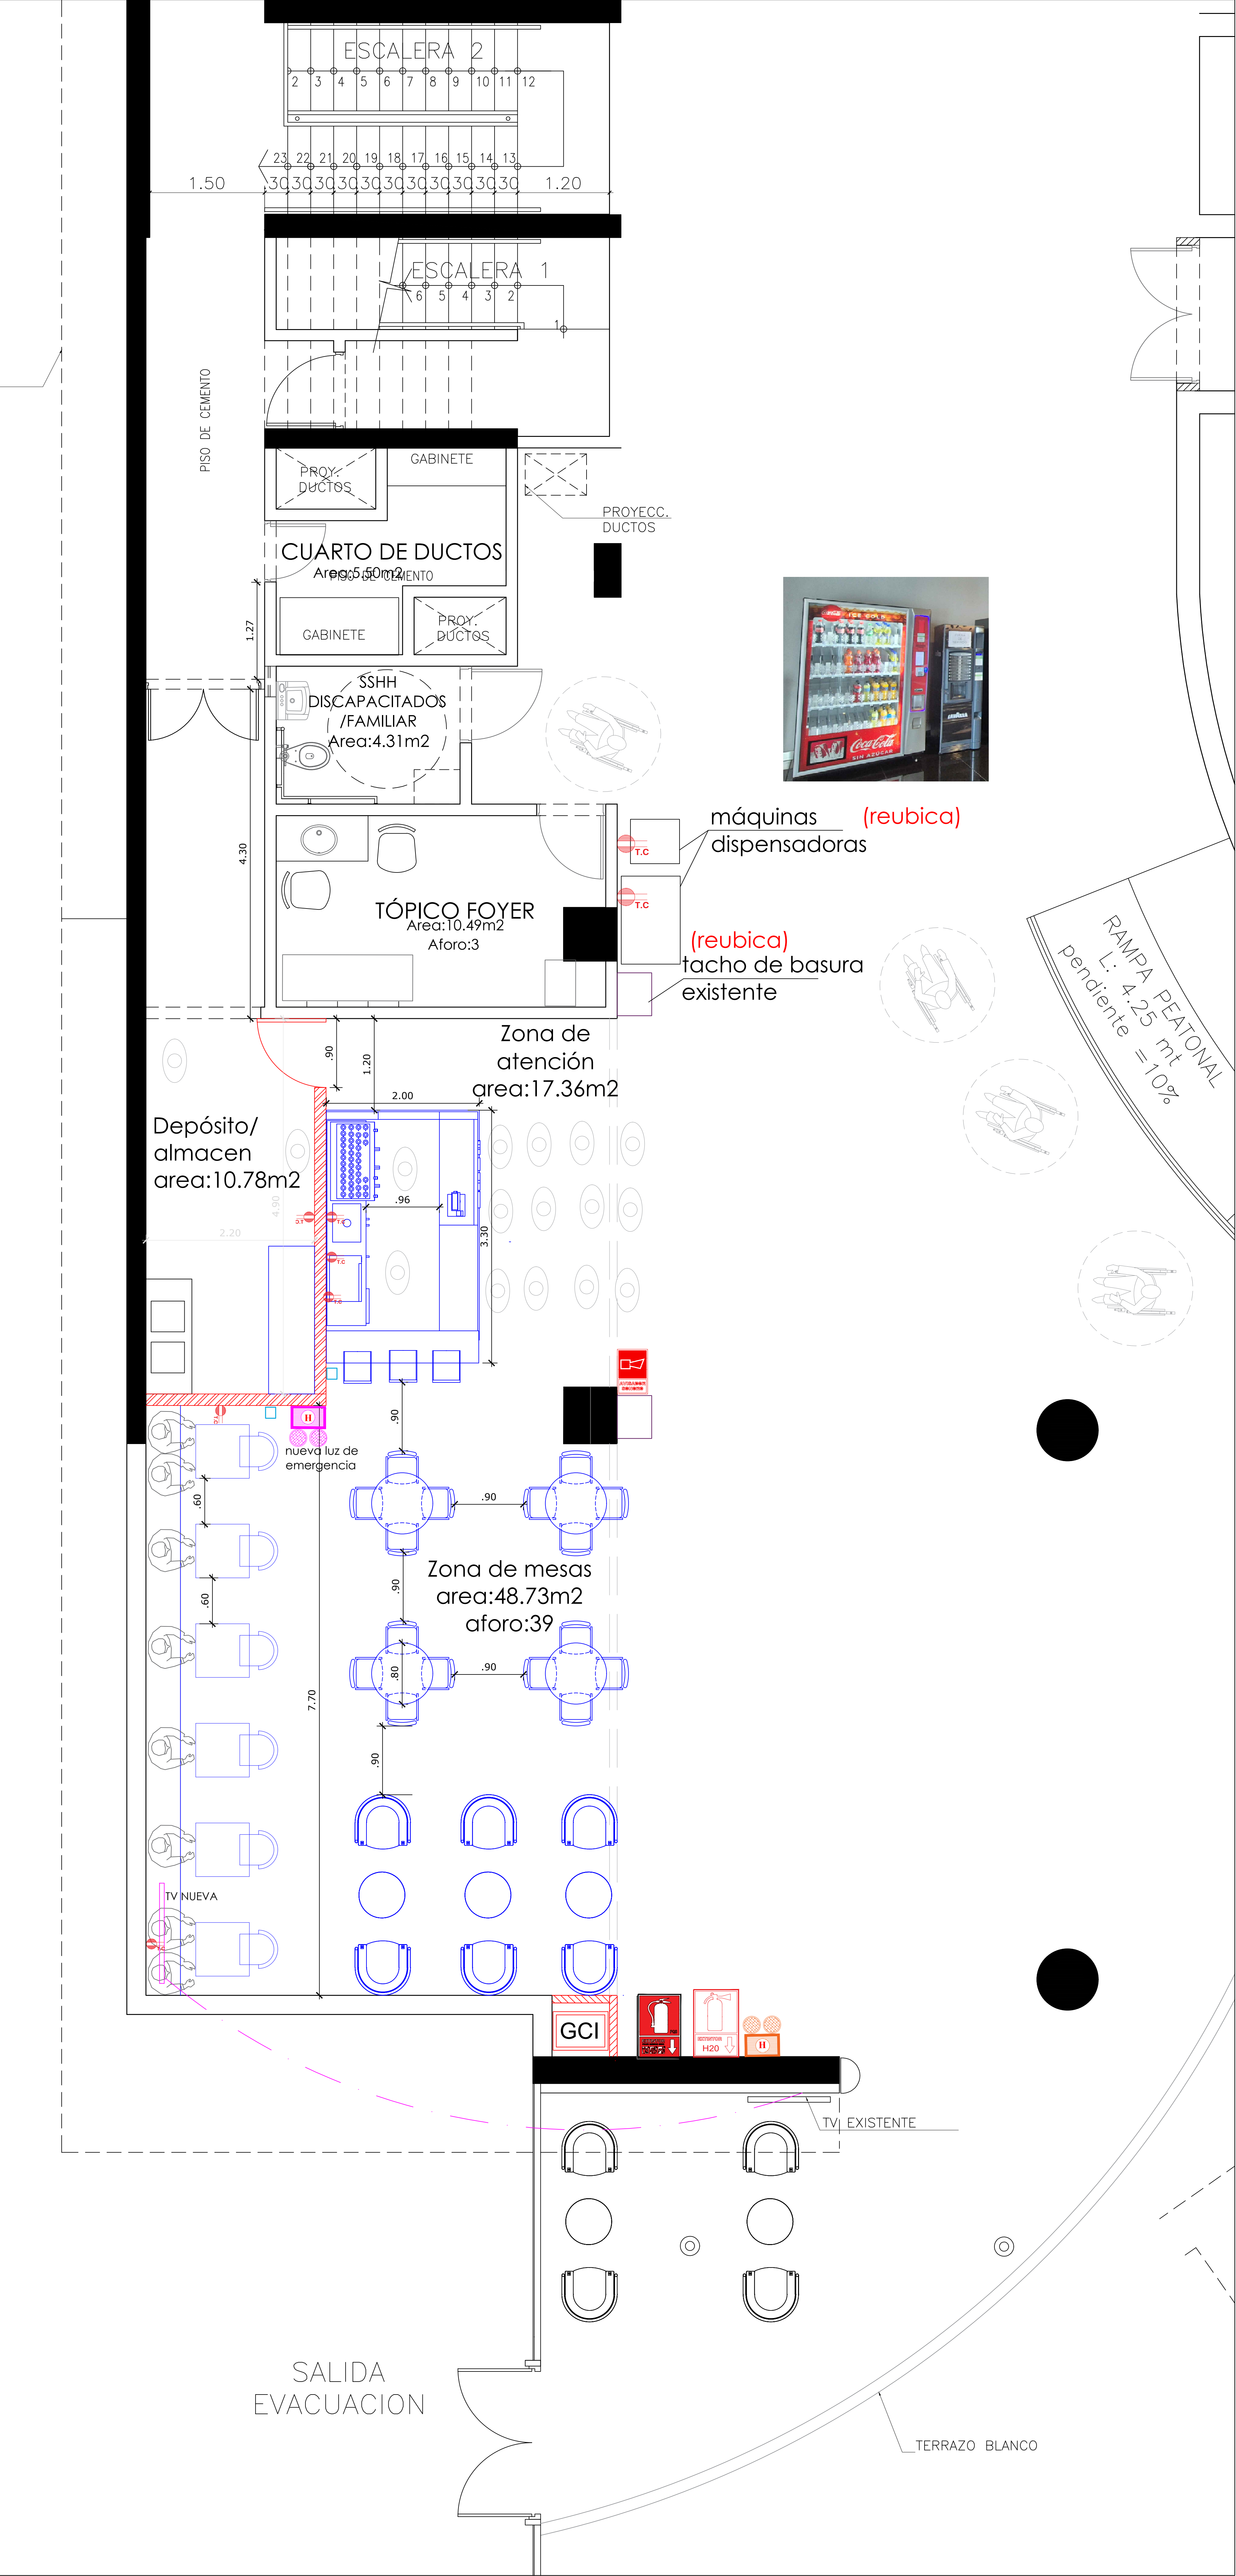

PROYECTO CAFETERIA- PLANO DE PROYECTO ARQUITECTURA E INSTALACIONES

ESCALA:

AV. JAVIER PRADO N° 2225, 2397 - SAN BORJA

FECHA:

1/125

ESPECIALIDAD:

ARQUITECTURA

DESCRIPCION:

PISO 1

PROYECTISTA:

ARQ. LISSY HUERTA CAJAHUARINGA

CAP. 17471

MAYO 2024

A-07