



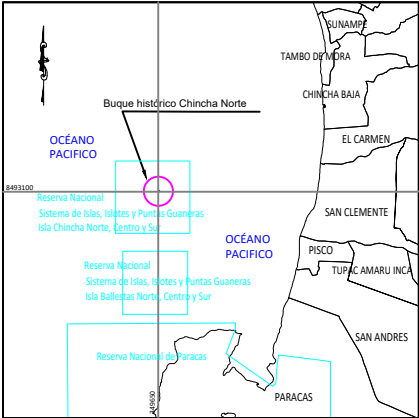

PLANO DE UBICACION
Escala 1/1 000,000

Cuadro de Datos Técnicos del Buque histórico Chíncha Norte					
VERTICE	LADO	DISTANCIA	ANG. INTERNO	ESTE (X)	NORTE (Y)
1	1-2	104.10	80°29'0"	349641.0000	8493139.0000
2	2-3	32.56	106°14'33"	349730.0000	8493193.0000
3	3-4	107.07	77°14'22"	349754.0000	8493171.0000
4	4-1	38.29	96°2'5"	349666.0000	8493110.0000
TOTAL		282.02	360°0'0"		

LEYENDA	
Vertice	1
Limite del área intangible	—

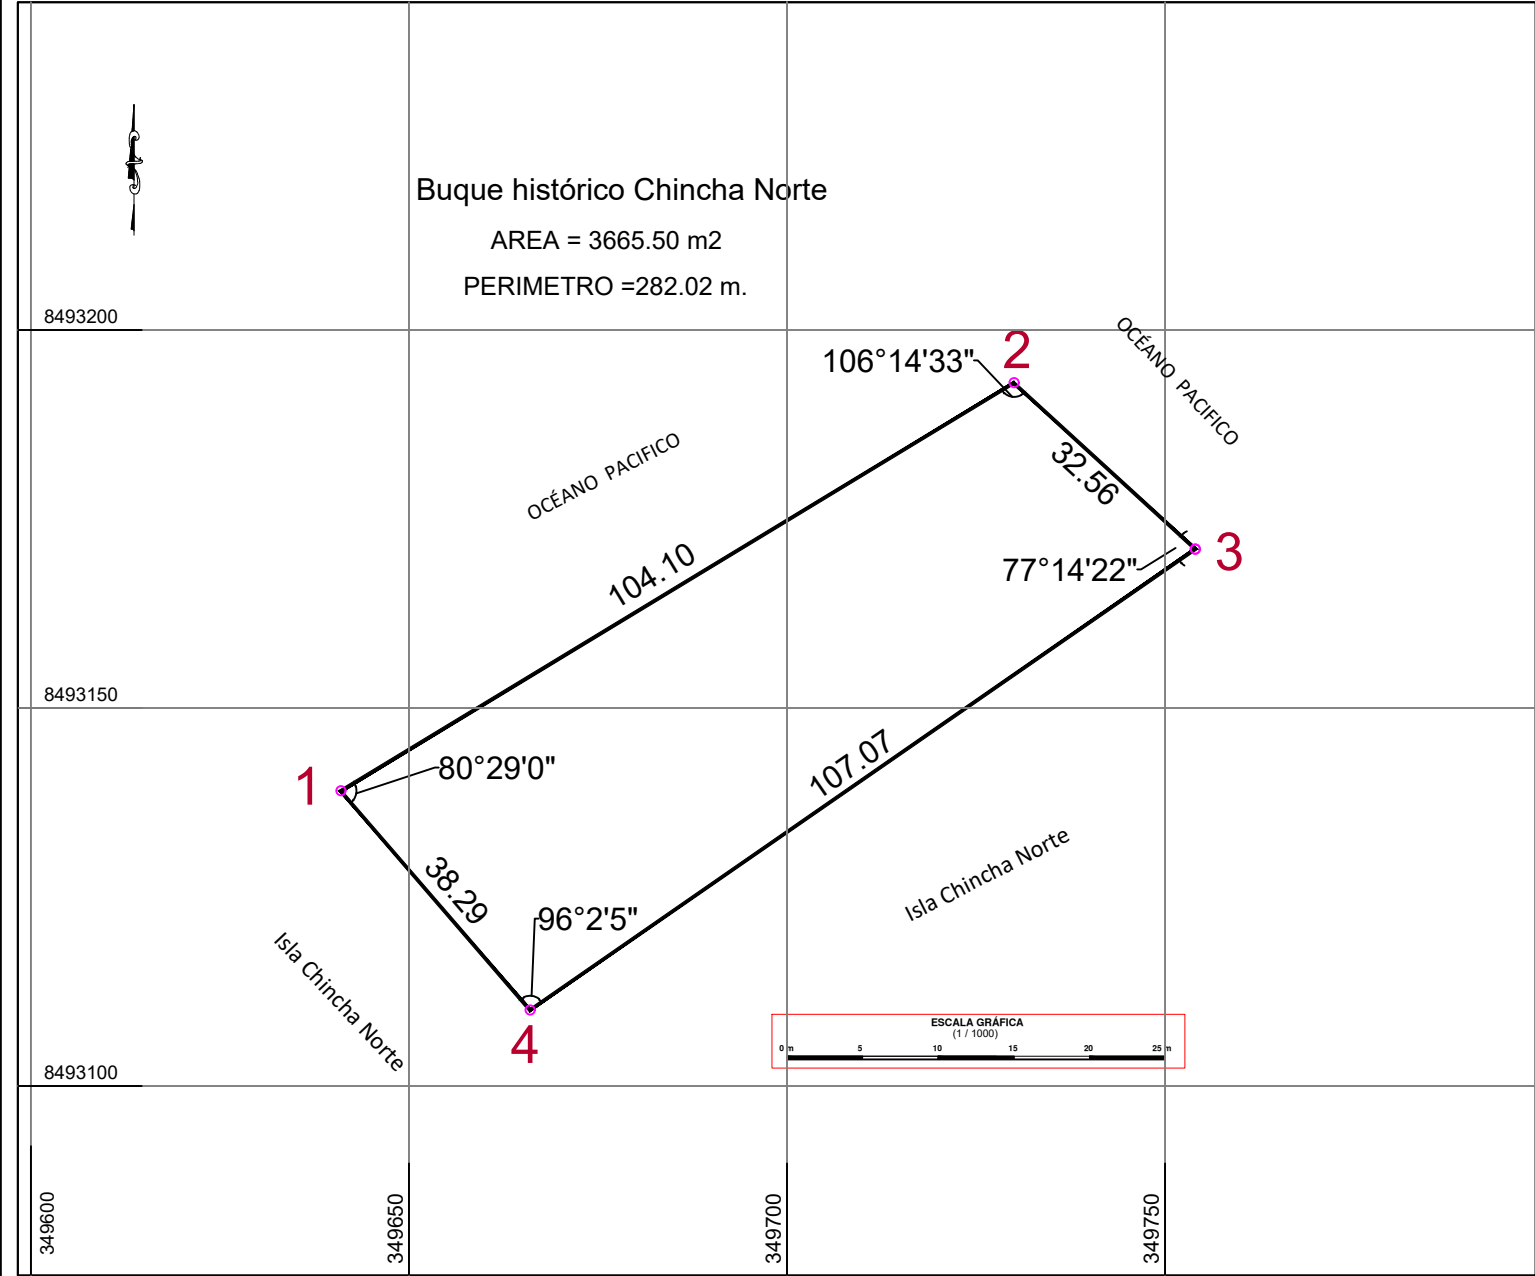

PERÚ
Ministerio de Cultura
Vice ministerio de Patrimonio Cultural e Industrias Culturales

Plano perimétrico:

Buque histórico Chíncha Norte

Argº Responsable: Lic. Maria Astrid Suarez Oyola

Resp. de Levantamiento: Bach. en Ing. Gabriel David Rojas Velarde

Edición: Ing. Kenyi Vataco Sanchez

Ubicación: Dpto: Ica Provincia: Pisco	Área: 3665.50 m2 0.3665 Ha.	Perímetro: 282.02 m.
---	-----------------------------------	-------------------------

Proyección: UTM	Datum: WGS 84	Zona: 18 s	Escala: 1 / 1000
-----------------	---------------	------------	------------------

Fecha de elaboración: MAYO - 2024
Código de Plano: PP-001-2024-PCS-DGPC-VMPCIC-MC