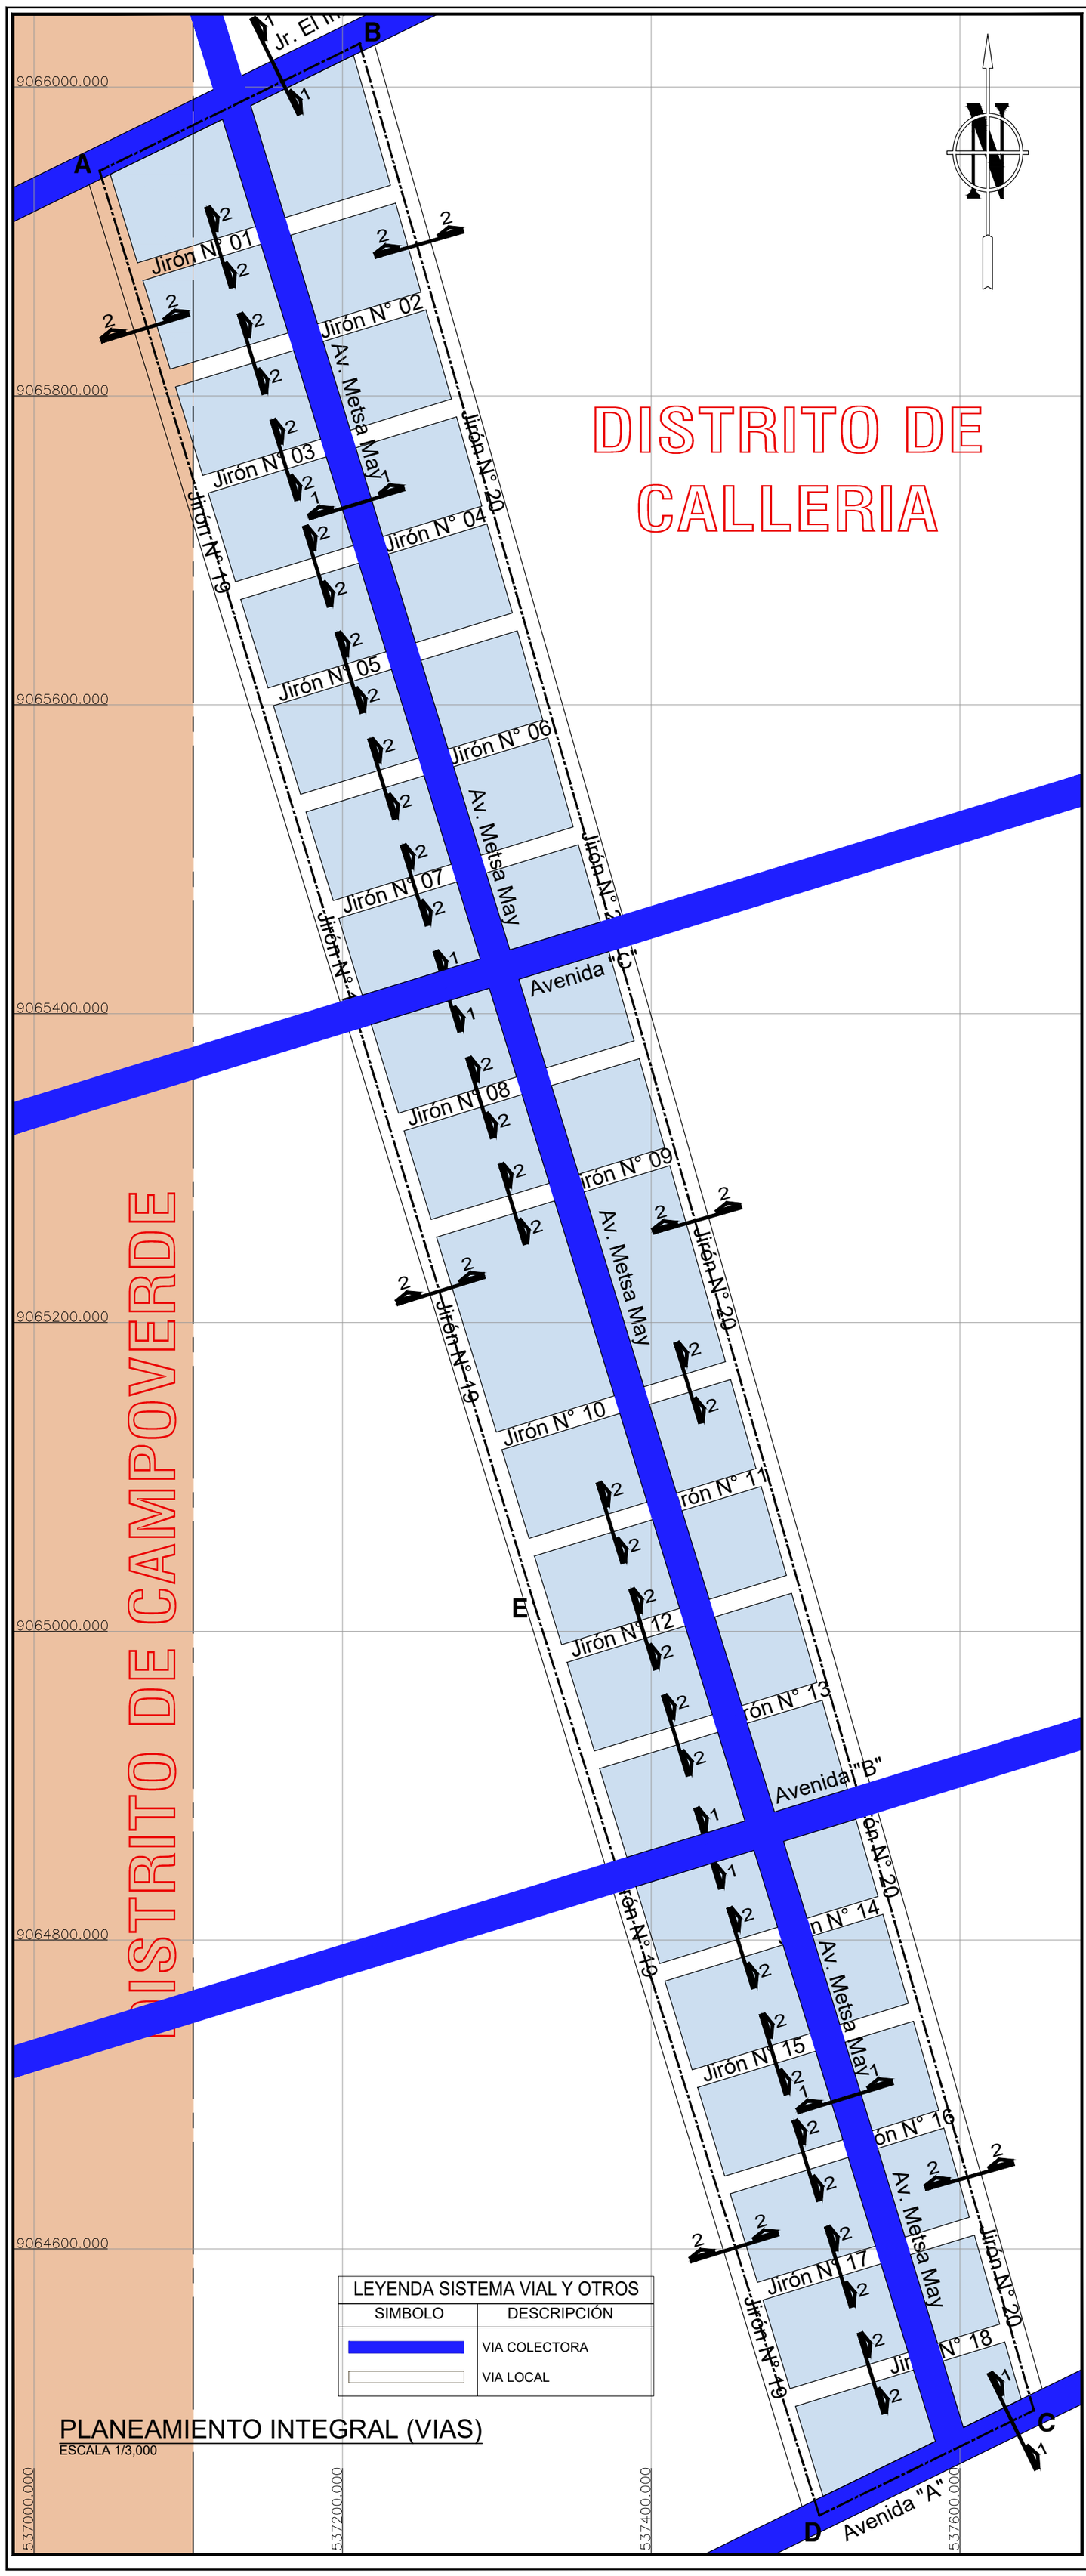

PLANEAMIENTO INTEGRAL (VIAS)
ESCALA 1/3,000

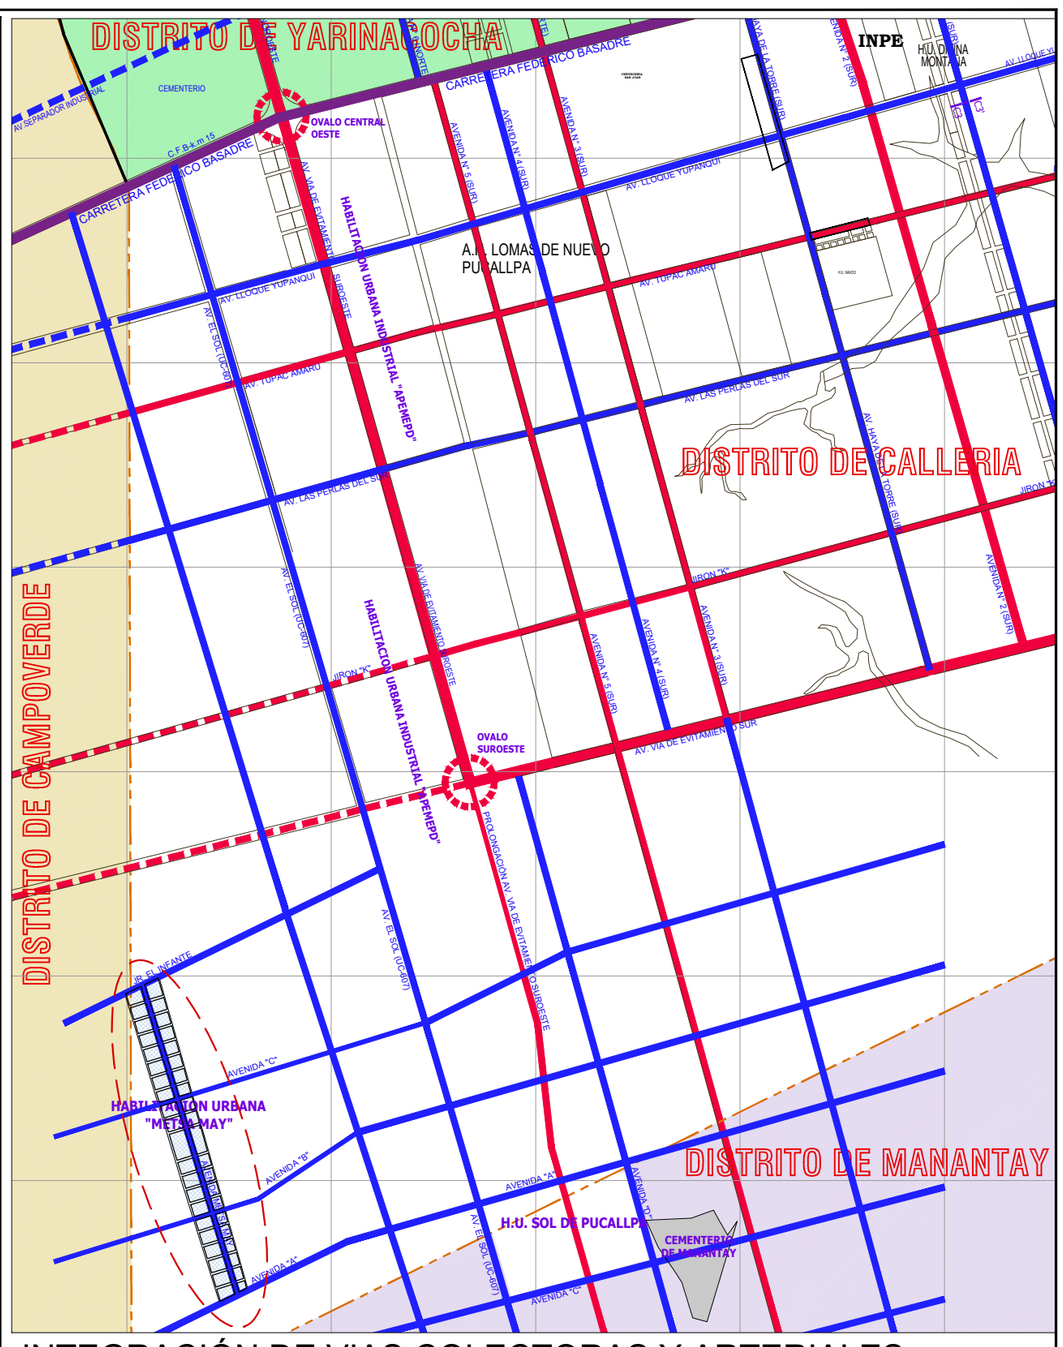

INTEGRACIÓN DE VIAS COLECTORAS Y ARTERIALES
ESCALA 1/30,000

SECCIONES VIALES PLANEAMIENTO INTEGRAL

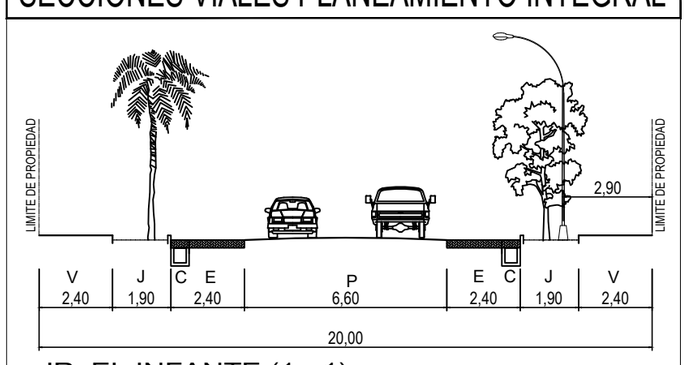

JR. EL INFANTE (1 - 1)
AVENIDA "A" (1 - 1)
AVENIDA "B" (1 - 1)
AVENIDA "C" (1 - 1)
AV. METSA MAY (1 - 1)

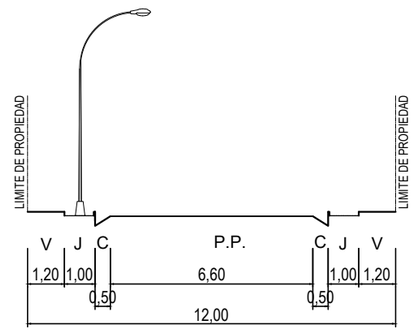

JIRÓN Nº 1 (2 - 2)	JIRÓN Nº 11 (2 - 2)
JIRÓN Nº 2 (2 - 2)	JIRÓN Nº 12 (2 - 2)
JIRÓN Nº 3 (2 - 2)	JIRÓN Nº 13 (2 - 2)
JIRÓN Nº 4 (2 - 2)	JIRÓN Nº 14 (2 - 2)
JIRÓN Nº 5 (2 - 2)	JIRÓN Nº 15 (2 - 2)
JIRÓN Nº 6 (2 - 2)	JIRÓN Nº 16 (2 - 2)
JIRÓN Nº 7 (2 - 2)	JIRÓN Nº 17 (2 - 2)
JIRÓN Nº 8 (2 - 2)	JIRÓN Nº 18 (2 - 2)
JIRÓN Nº 9 (2 - 2)	JIRÓN Nº 19 (2 - 2)
JIRÓN Nº 10 (2 - 2)	JIRÓN Nº 20 (2 - 2)

ESCALA: 1/200

PROPIETARIO:
CONSTRUCTORA E INMOBILIARIA J & M HOME S.A.C.

PROFESIONAL:

PROYECTO:
PLANEAMIENTO INTEGRAL
HABILITACION URBANA "METSA MAY"

PLANO:
PLANEAMIENTO INTEGRAL (PROPUESTA DE VIAS)

LAMINA:
PI/03
V

DIBUJO:	ESCALA:	FECHA:	REVISADO:
CMC/VASQUEZ	INDICADA	FEBRERO 2025	