


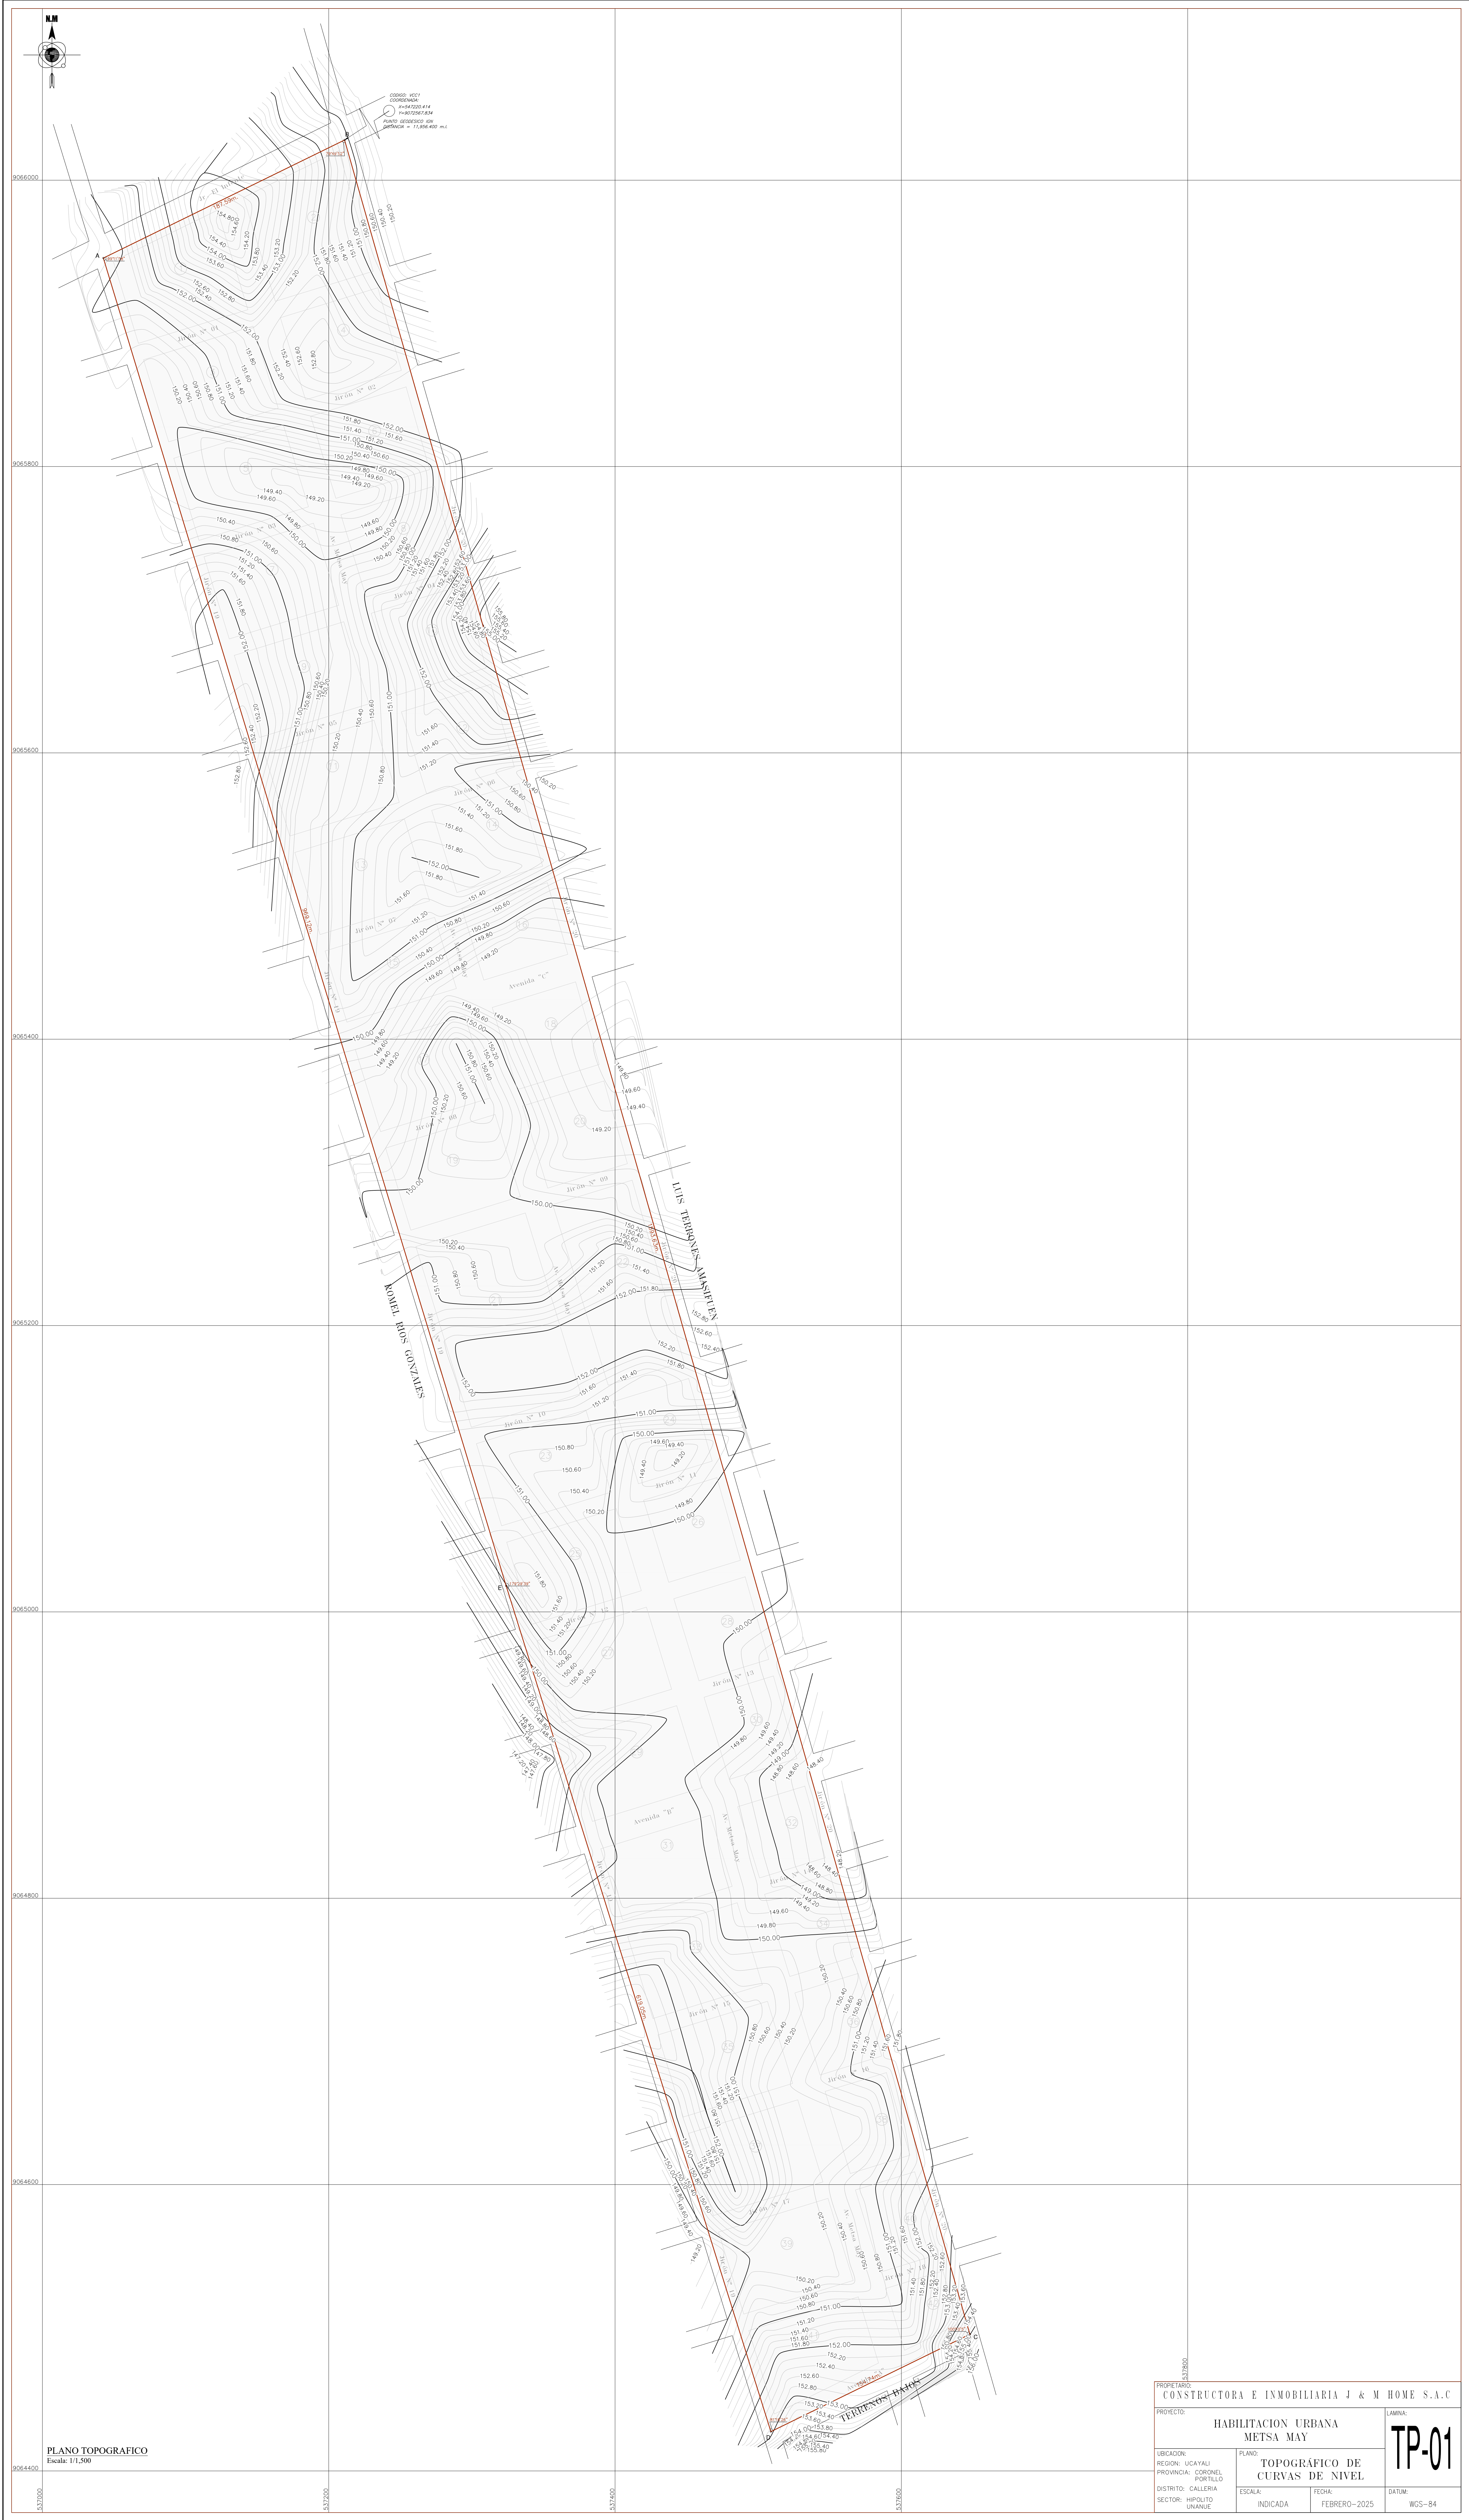

PLANO TOPOGRAFICO

Escala: 1/1.500

PROPIETARIO: CONSTRUCTORA E INMOBILIARIA J & M HOME S.A.C			
PROYECTO: HABITACION URBANA MESA MAY			LAMINA: TP-01
UBICACION: REGION: UCAYALI PROVINCIA: CORONEL PORTILLO DISTRITO: CALLERIA SECTOR: HARUITO URANUE			FECHA: FEBRERO-2025
Escala: INDICADA		DATUM: WGS-84	