



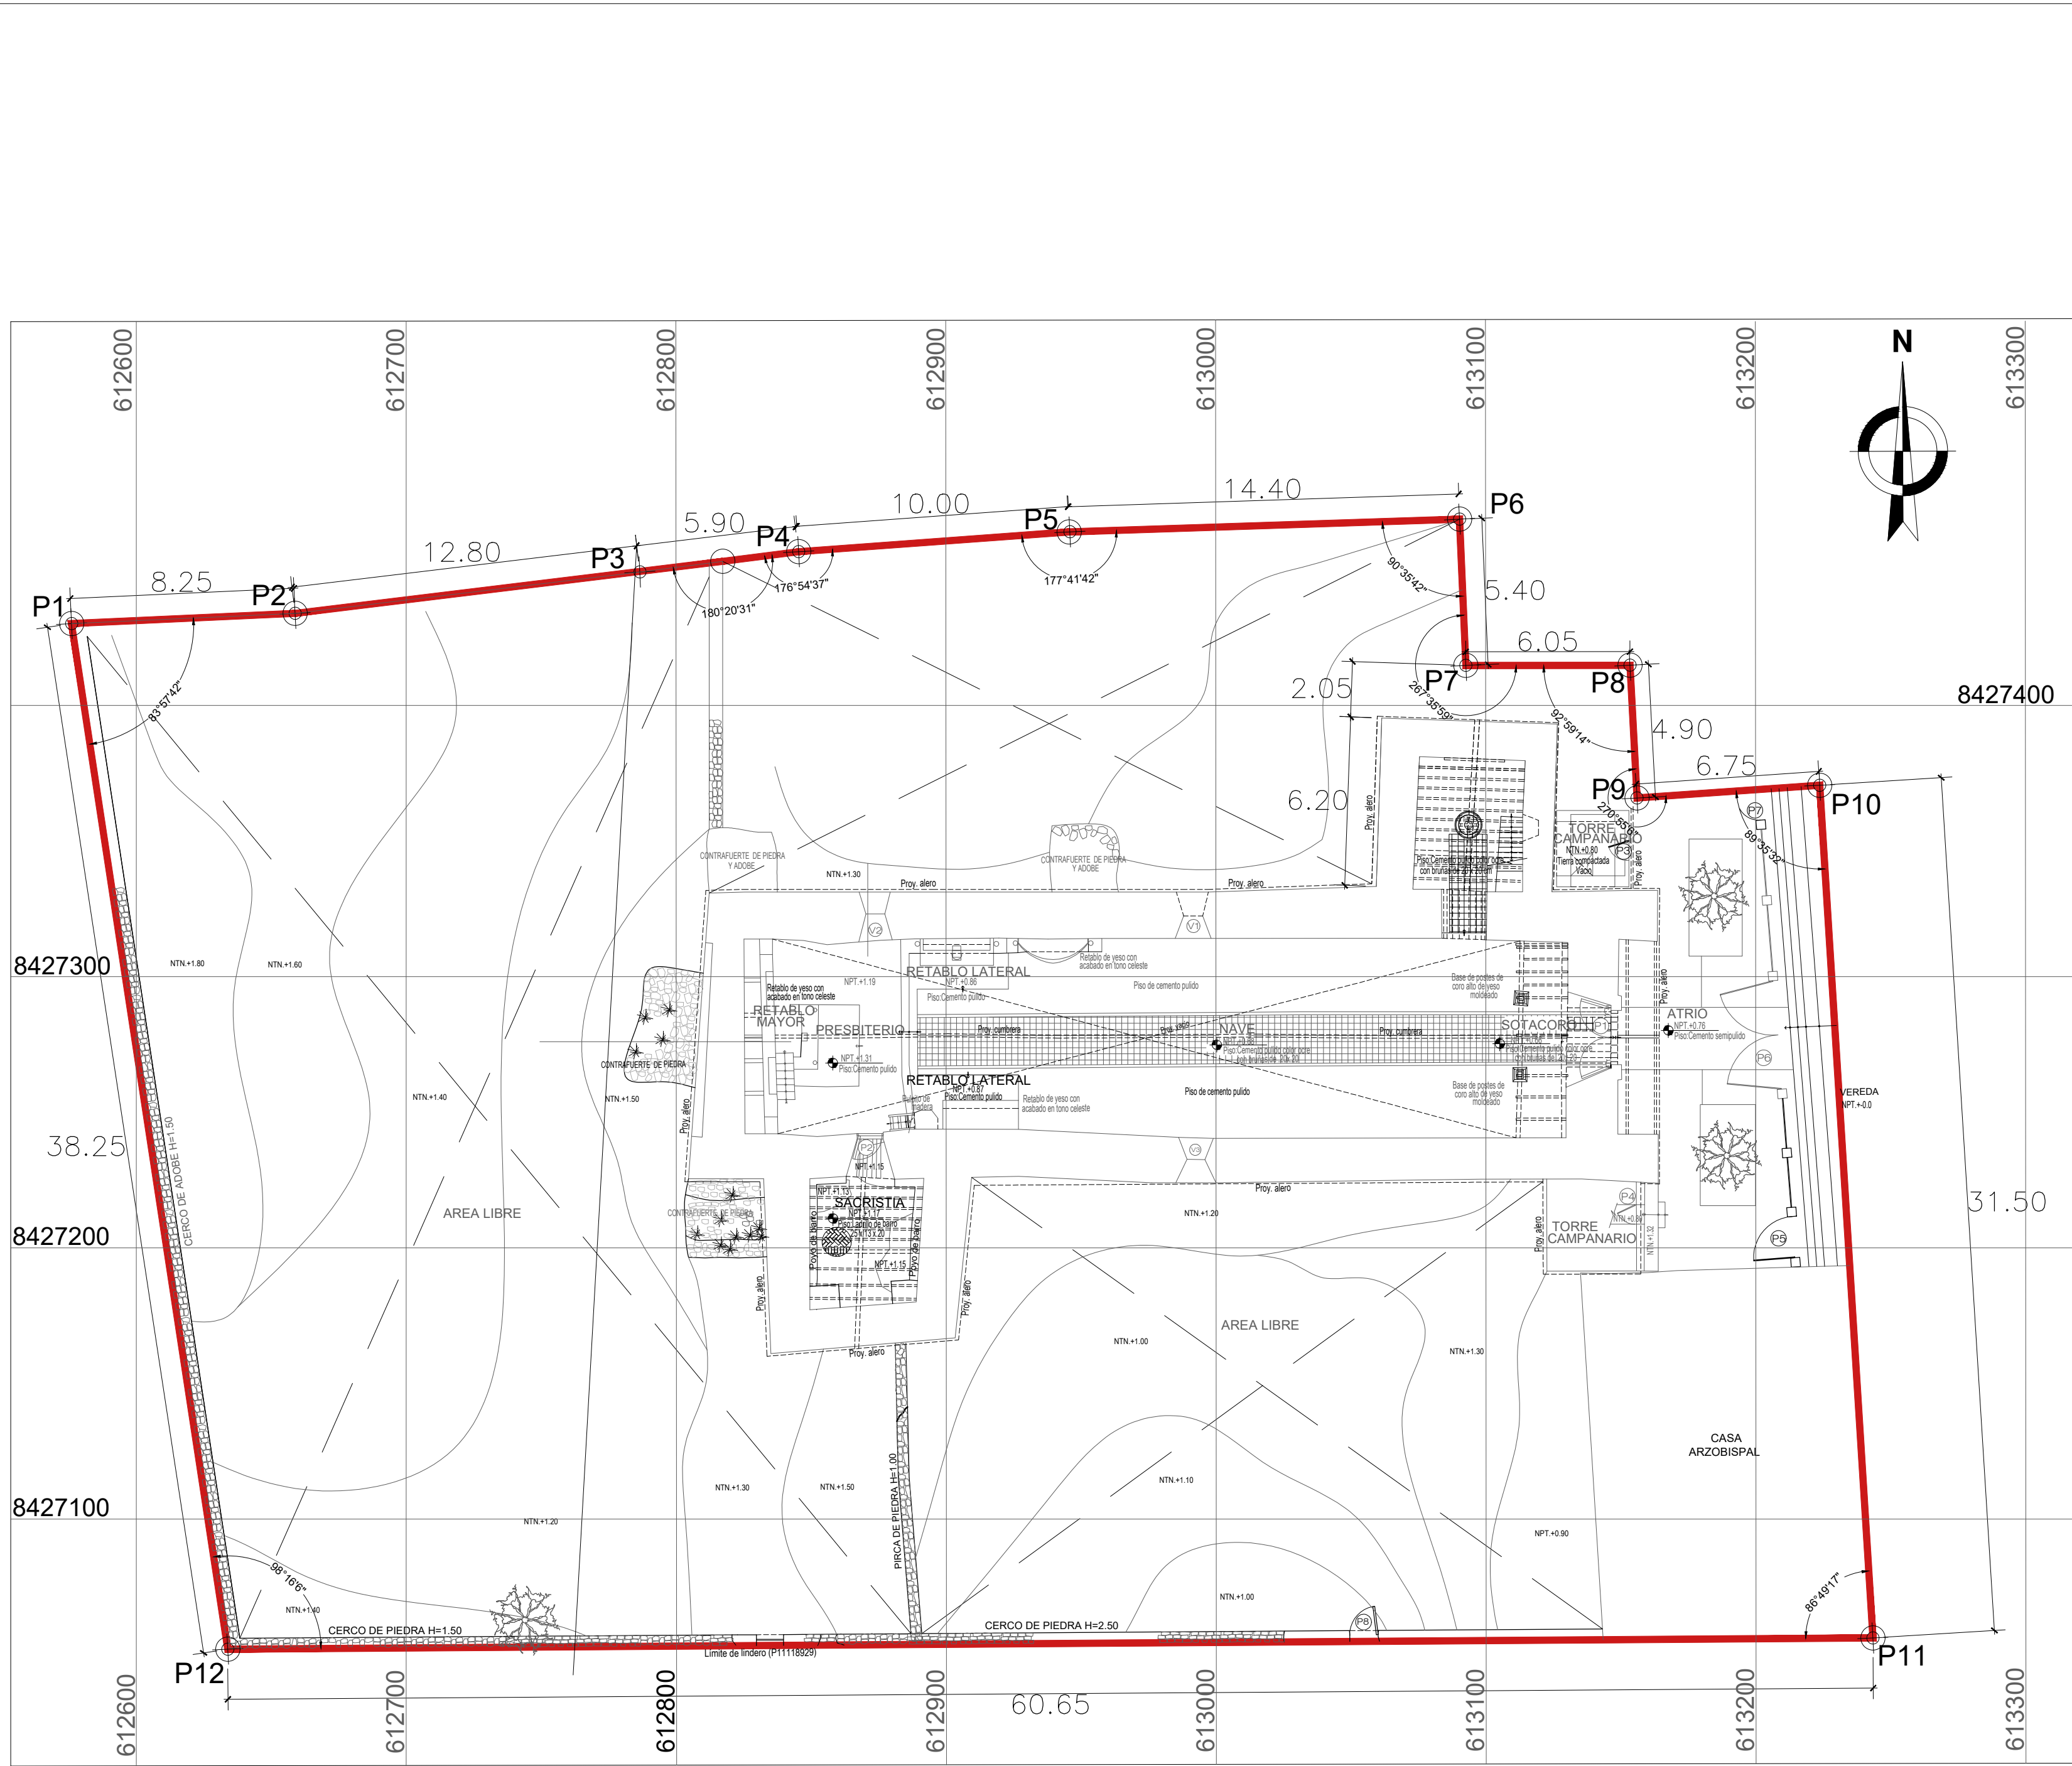

PLANO PERIMETRICO
ESC: 1/175

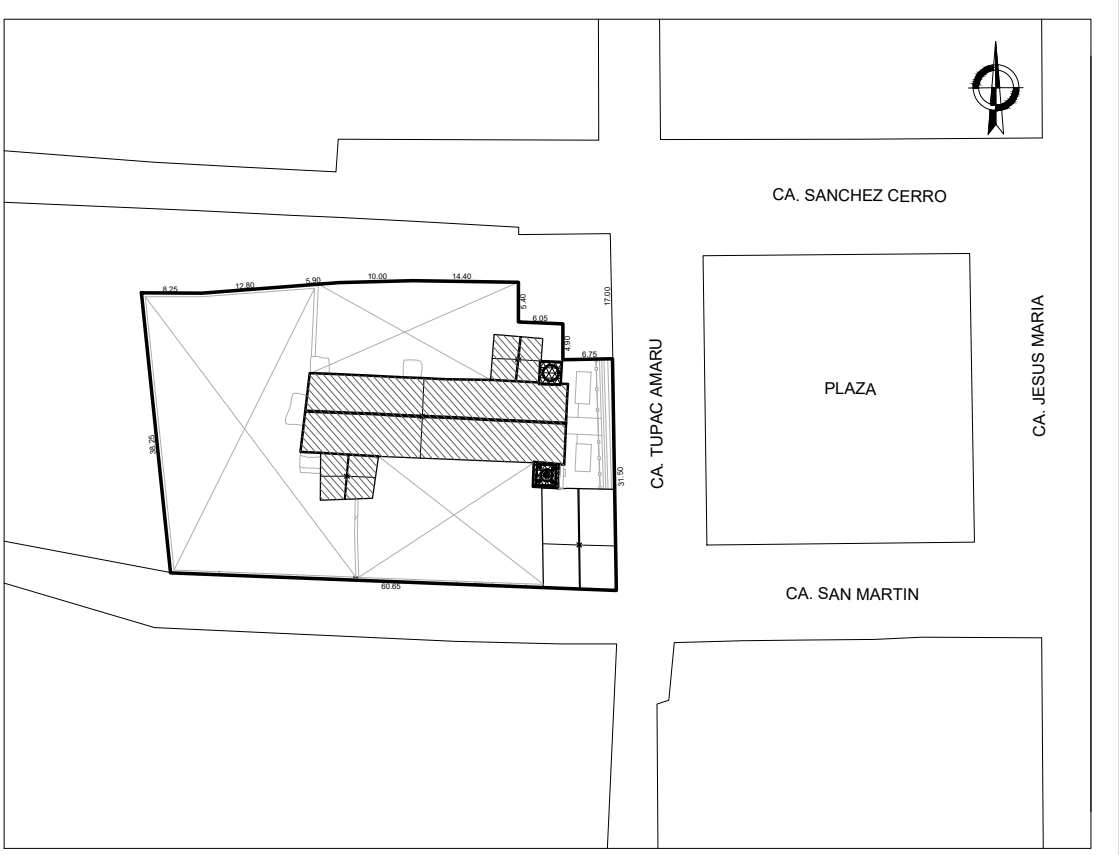

PLANO DE LOCALIZACIÓN
ESC: S/E

CUADRO DE DATOS TECNICOS					
VERTICE	LADO	DIST.	ANGULO	ESTE	NORTE
P1	P1 - P2	8.25	83°57'42"	8125.494	-4991.573
P2	P2 - P3	15.88	184°18'31"	8133.735	-4991.196
P3	P3 - P4	2.82	180°20'31"	8149.501	-4989.280
P4	P4 - P5	10.00	176°54'37"	8152.298	-4988.923
P5	P5 - P6	14.40	177°41'42"	8162.270	-4988.194
P6	P6 - P7	5.40	90°35'42"	8176.662	-4987.723
P7	P7 - P8	6.05	267°35'59"	8176.895	-4993.118
P8	P8 - P9	4.90	92°59'14"	8182.945	-4993.110
P9	P9 - P10	6.75	270°55'6"	8183.207	-4998.003
P10	P10 - P11	31.50	89°35'32"	8189.940	-4997.535
P11	P11 - P12	60.65	86°49'17"	8191.901	-5028.974
P12	P12 - P1	38.25	98°16'6"	8131.253	-5029.387

Area: 2406.80 m²
Area: 0.24070 ha
Perimetro: 204.85 ml

LEYENDA	
	DELIMITACIÓN DE BIEN INMUEBLE
	HTO DE VERTICE DE DELIMITACIÓN

CUADRO DE AREAS		
PROPUESTA	AREA (M²)	PERIMETRO (M)
AREA DEL POLIGONO DE DELIMITACION DEL MONUMENTO	2406.80	204.85
AREA DE LA ESTRUCTURA DEL TEMPLO (Anexo Técnico)	532.15	
AREA LIBRE	1739.37	

	Ministerio de Cultura	Viceministerio de Patrimonio Cultural e Industrias Culturales	Dirección General de Patrimonio Cultural
DIRECCIÓN DE PATRIMONIO HISTÓRICO INMUEBLE			
Expediente: DECLARATORIA COMO BIEN INTEGRANTE DEL PATRIMONIO CULTURAL DE LA NACIÓN DE LA IGLESIA SANTA ANA DE HUAYCAHUACHO			
Plano: DELIMITACIÓN DE BIEN CULTURAL INMUEBLE IGLESIA SANTA ANA DE HUAYCAHUACHO			
Ubicación:	CALLE TUPAC AMARU ESQ. CALLE SAN MARTIN	Distrito:	AUCARA
		Provincia:	LUCANAS
		Dpto:	AYACUCHO
Fuente:	PLANO BASE PROPORCIONADO POR AS ICONOS-PERU		Resolución:
Datum:	WGS 84 ZONA 18L		Expediente:
Fecha:	Febrero 2023	Dibujo:	FBU
		Escala:	1/150
			Nº 2022-0084779 DE FECHA 11/08/2022
			CARTA SIN DE FECHA 16/01/2023
			DBI-01