



MUNICIPALIDAD DE SAN ISIDRO

Dra. Nancy Rosalie
Vizurraga Torrejon
Alcaldesa


GERENCIA DE
INVERSIONES
PUBLICAS Y
MANTENIMIENTO
U R B A N O

SUBGERENCIA
DE OBRAS
PUBLICAS

PROYECTO

"MEJORAMIENTO DEL SERVICIO
DE ATENCIÓN Y CUIDADO PARA
PERSONAS EN CONDICIÓN DE
DISCAPACIDAD EN OMAPED DE
CENTRO POBLADO SAN ISIDRO
DISTRITO DE SAN ISIDRO DE LA
PROVINCIA DE LIMA DEL
DEPARTAMENTO DE LIMA"
CON CUI N°2672525

Especialista:

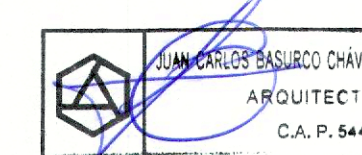

ARQ. JUAN CARLOS BASURCO CHAVEZ
C.A.P. 5440

CAD:

Plano:


ARQUITECTURA
RESULTANTE

SOTANO y PRIMER PISO

A-05

ESCALA 1/75

ABRIL, 2025

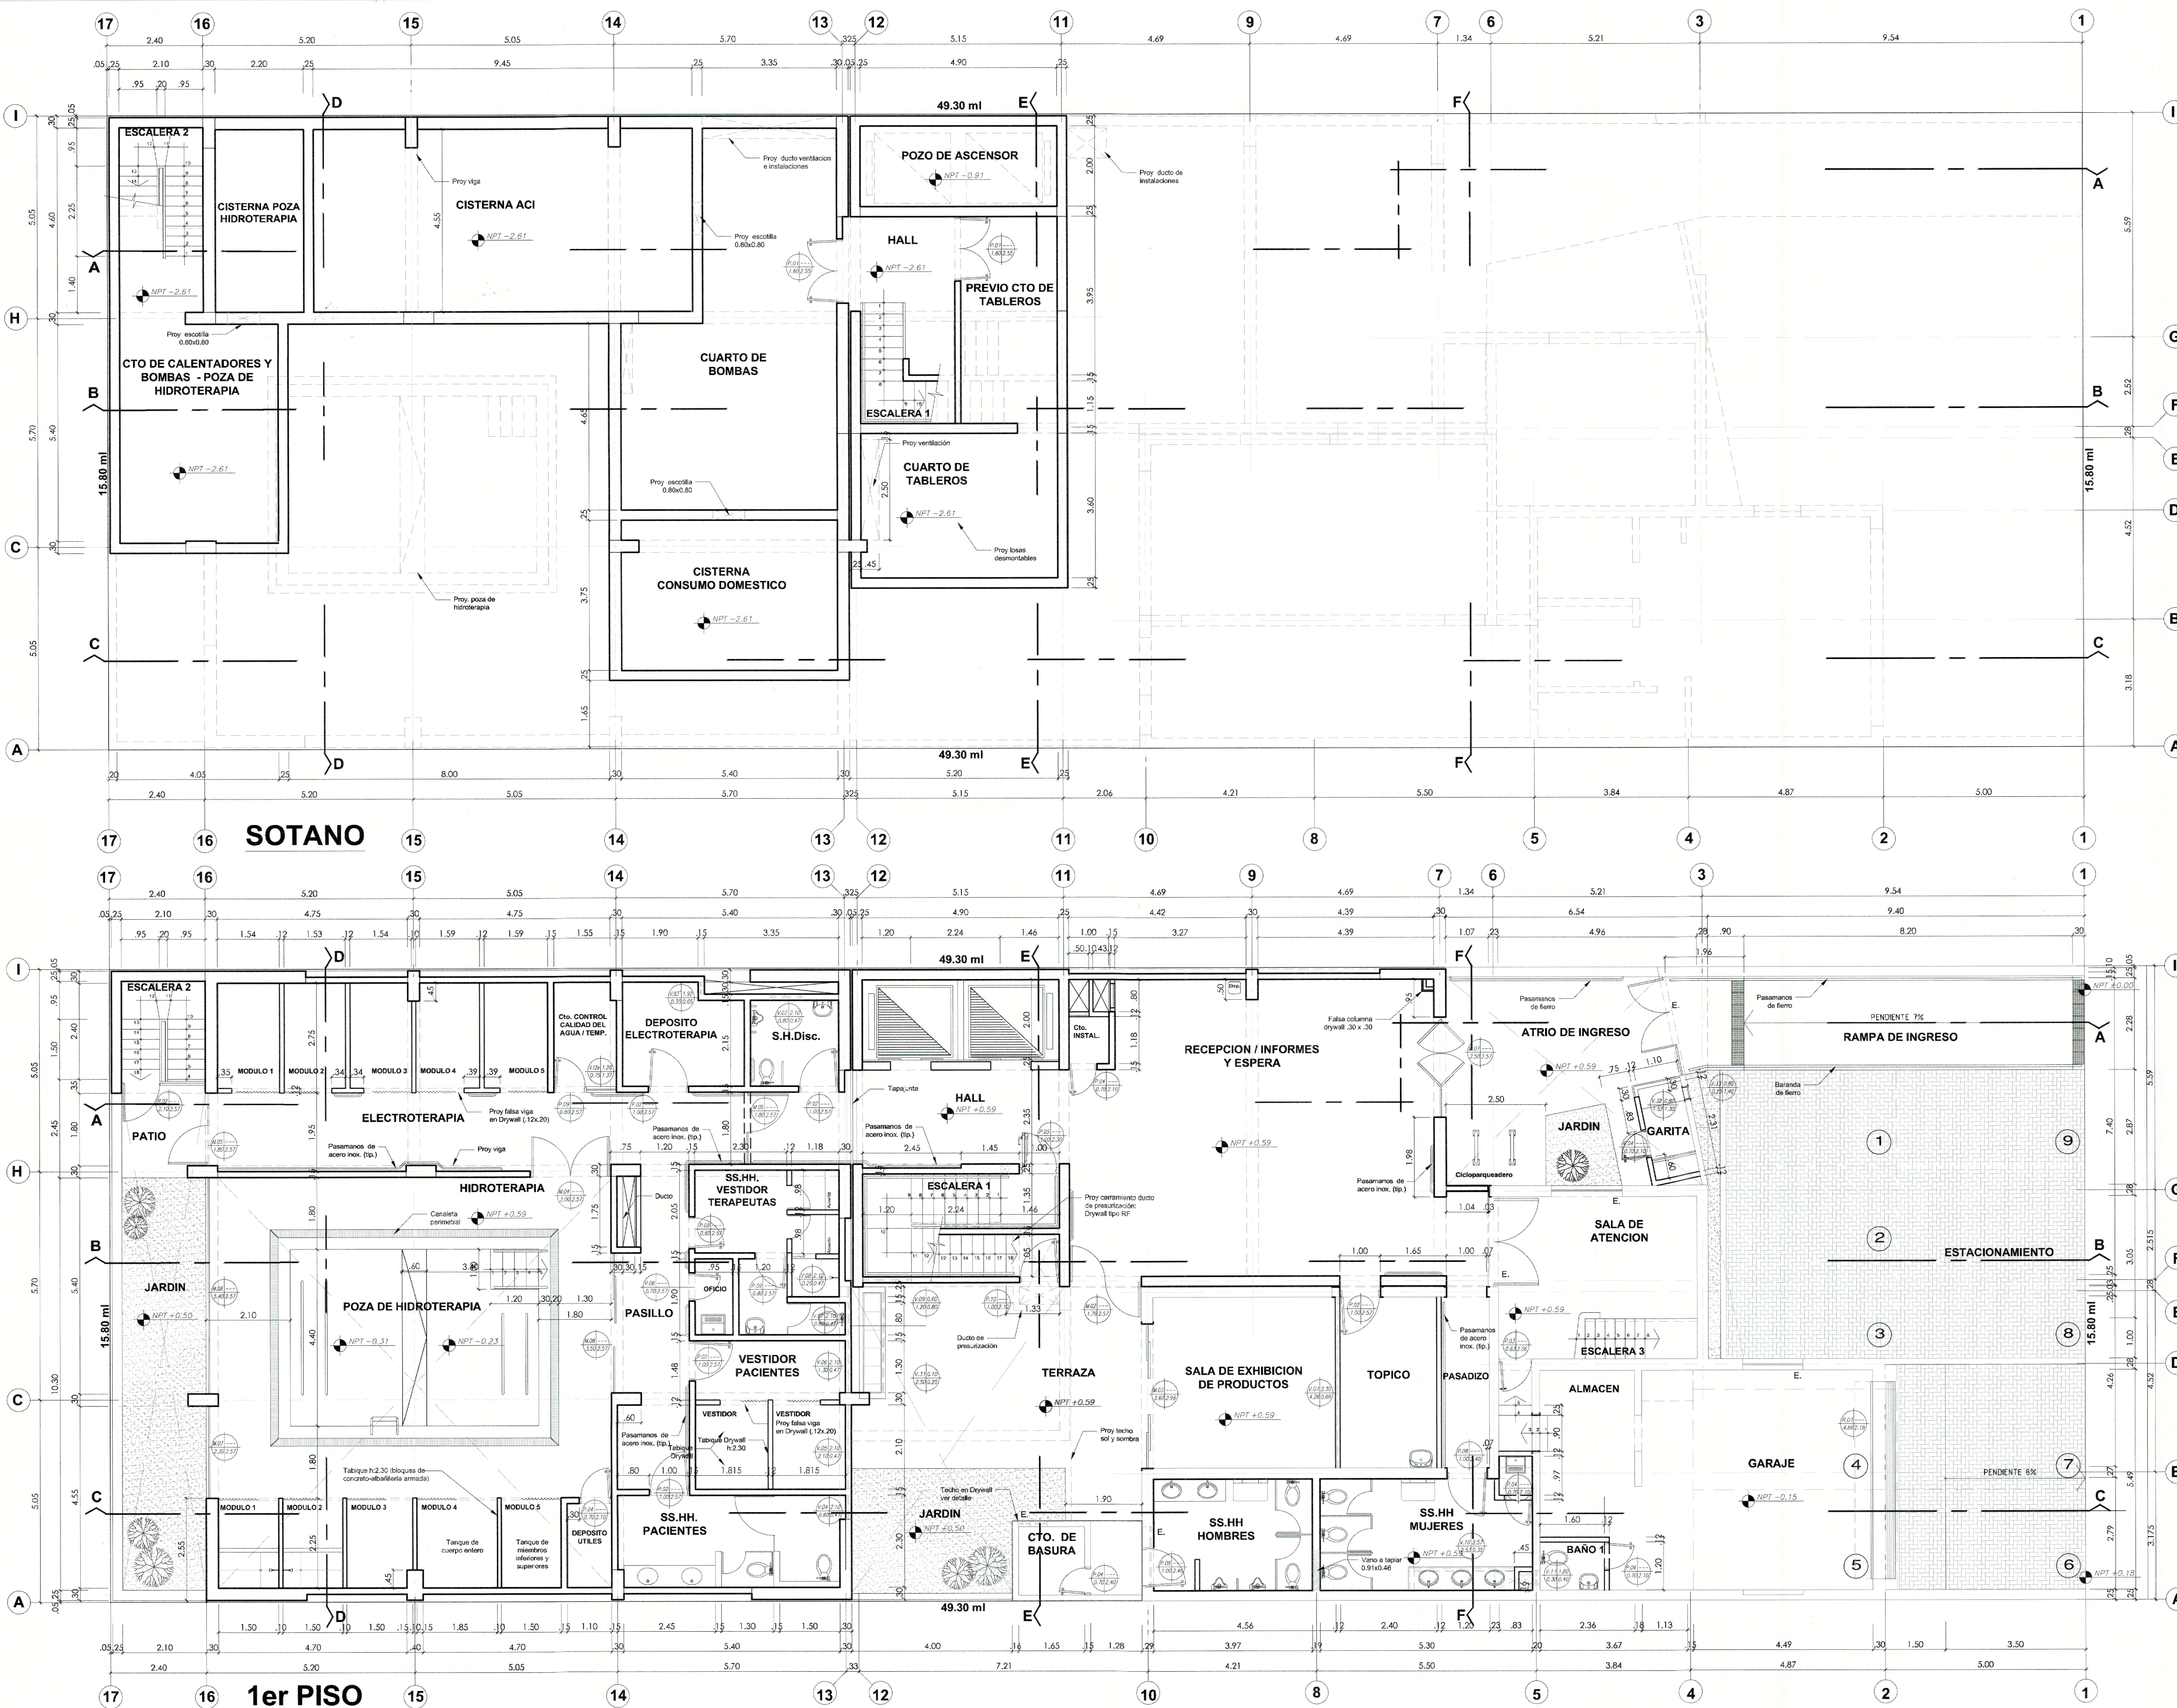



Dra. Nancy Rosalie
Vizurruga Torrejon
Alcaldesa


GERENCIA DE
INVERSIONES
PUBLICAS Y
MANTENIMIENTO
U R B A N O

SUB GERENCIA
DE OBRAS
PUBLICAS

PROYECTO

"MEJORAMIENTO DEL SERVICIO
DE ATENCIÓN Y CUIDADO PARA
PERSONAS EN CONDICIÓN DE
DISCAPACIDAD EN OMAPED DE
CENTRO POBLADO SAN ISIDRO
DISTRITO DE SAN ISIDRO DE LA
PROVINCIA DE LIMA DEL
DEPARTAMENTO DE LIMA"
CON CUI N°2672525

Especialista:

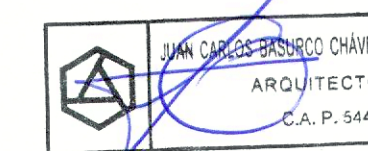

ARQ. JUAN CARLOS BASURCO CHAVEZ
C.A.P. 5440

CAD:

Plano:


ARQUITECTURA
RESULTANTE

SEGUNDO y TERCER PISO

A-06

ESCALA 1/75

ABRIL, 2025

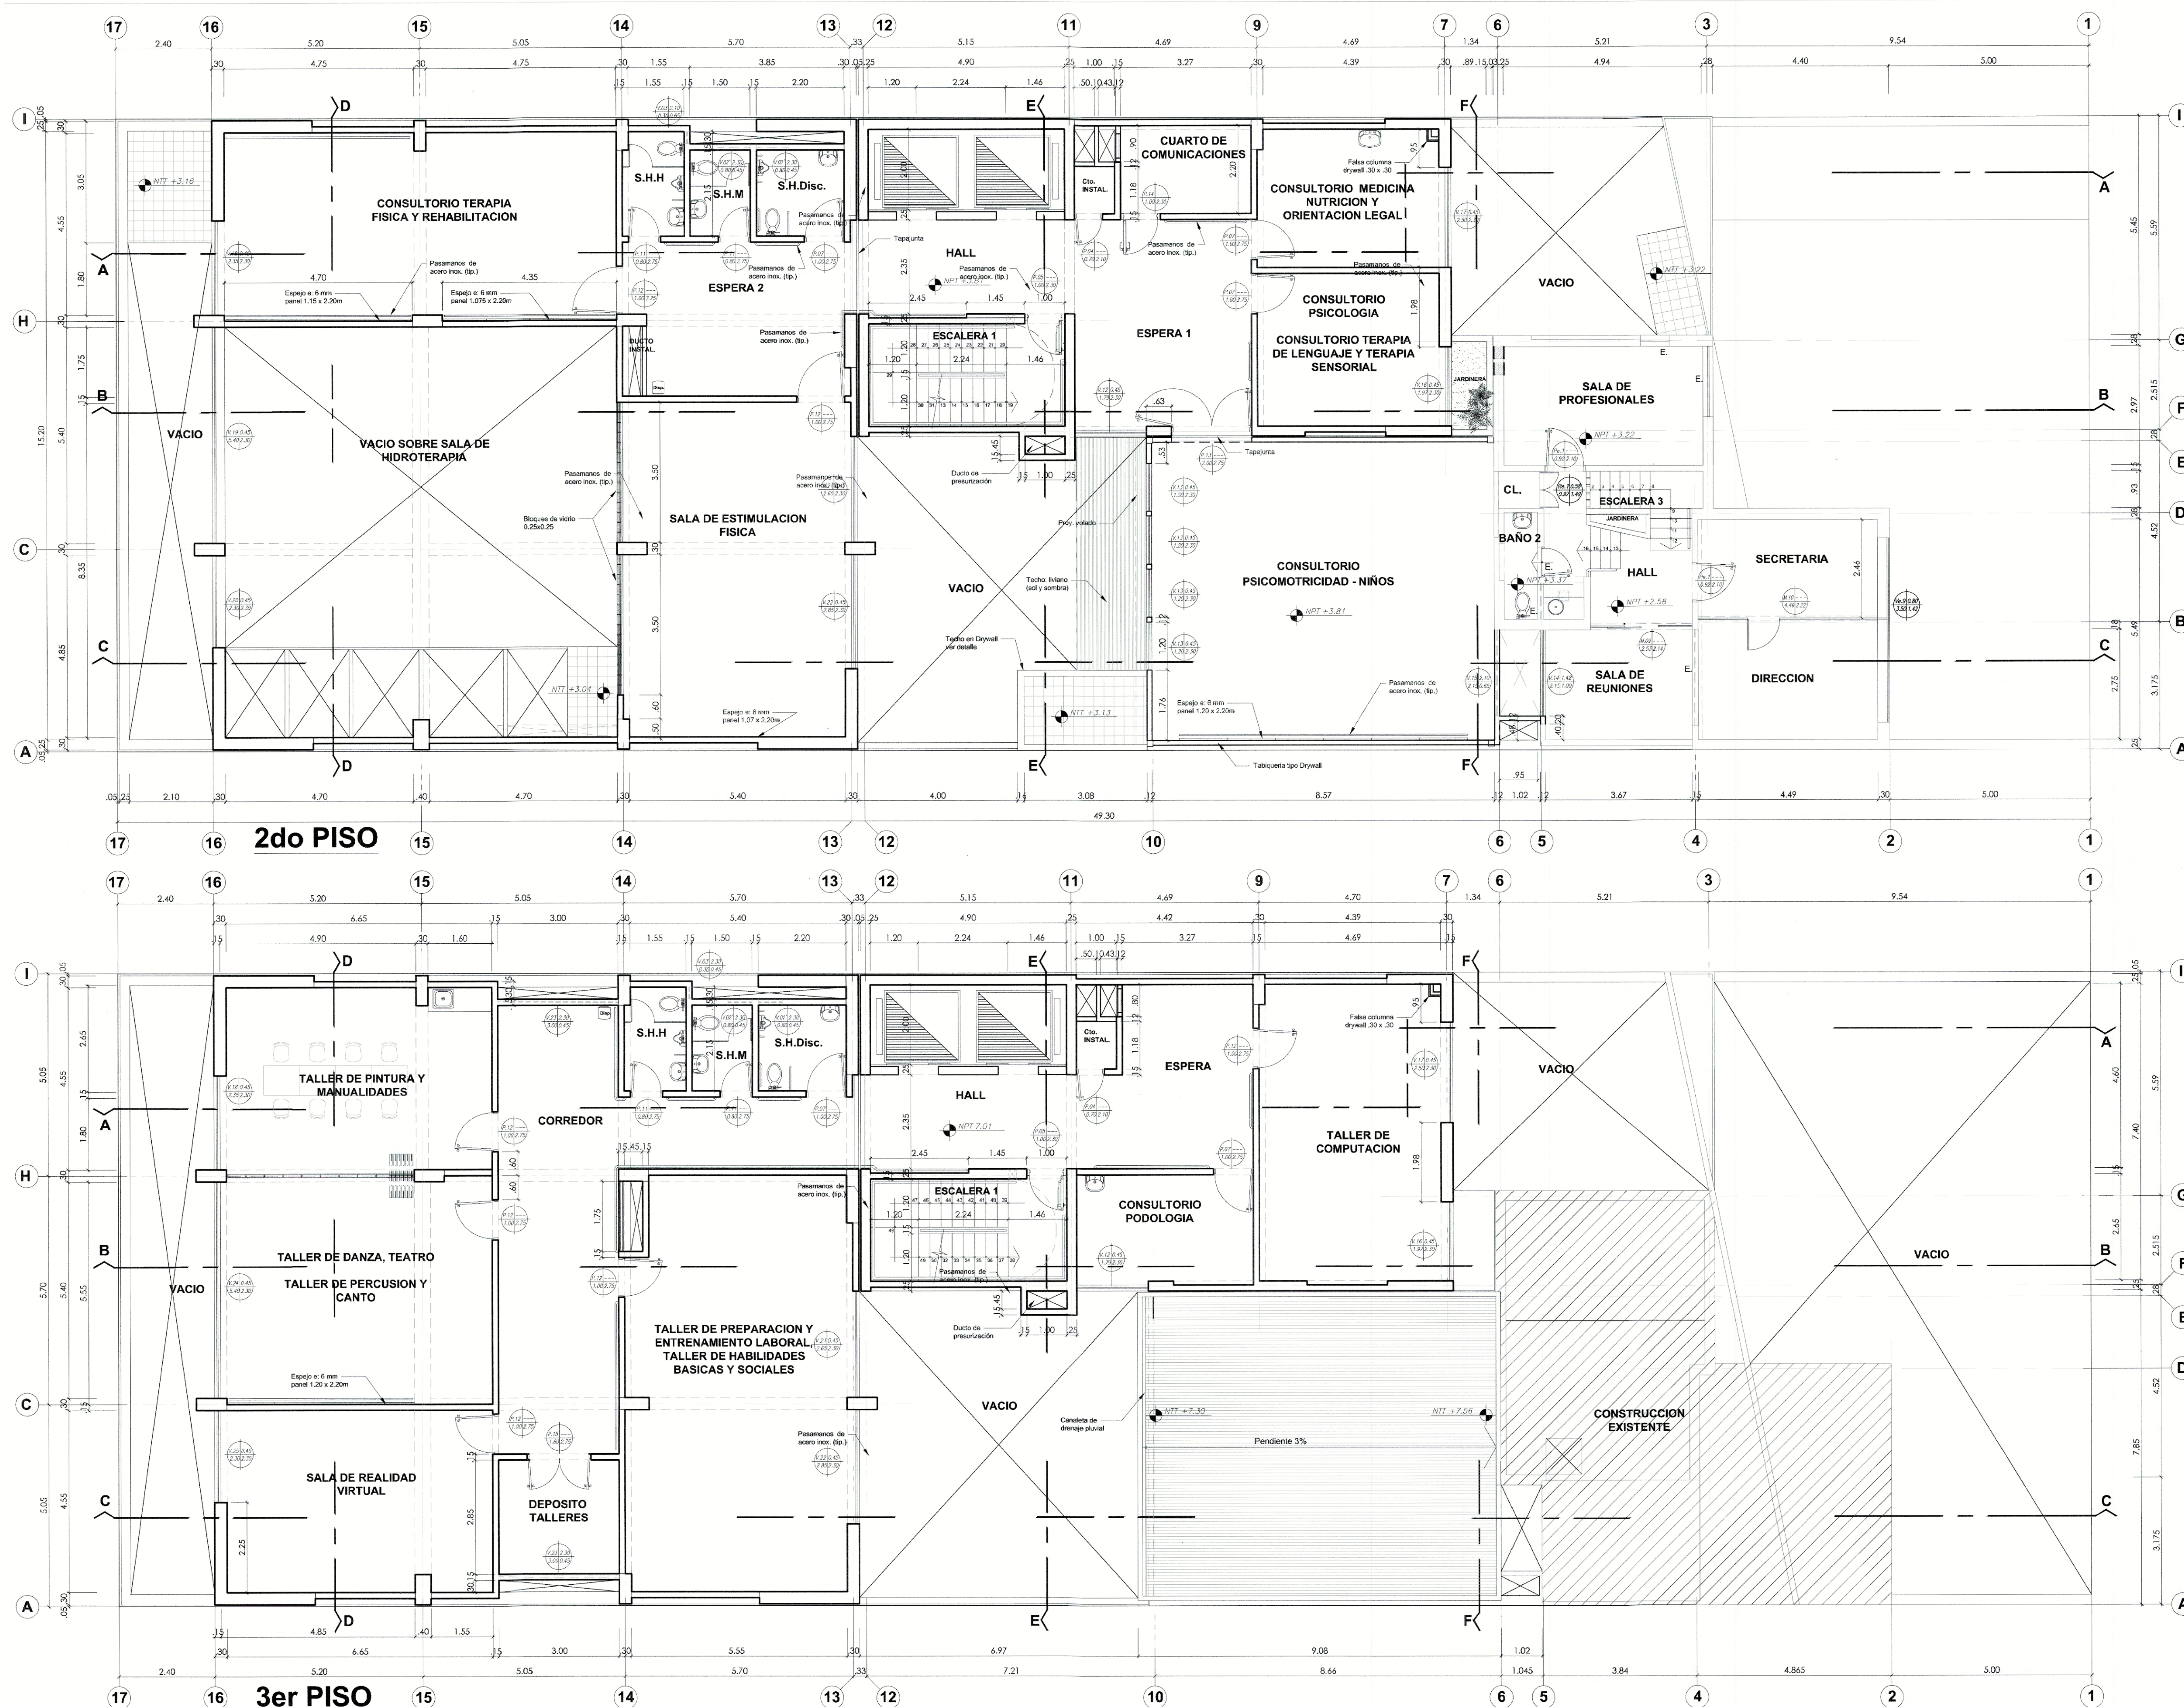



MUNICIPALIDAD DE SAN ISIDRO

Dra. Nancy Rosalie
Vizurraga Torrejon
Alcaldesa


GERENCIA DE
INVERSIONES
PUBLICAS Y
MANTENIMIENTO
U R B A N O

SUBGERENCIA
DE OBRAS
PUBLICAS

PROYECTO

"MEJORAMIENTO DEL SERVICIO
DE ATENCIÓN Y CUIDADO PARA
PERSONAS EN CONDICIÓN DE
DISCAPACIDAD EN OMAPED DE
CENTRO POBLADO SAN ISIDRO
DISTRITO DE SAN ISIDRO DE LA
PROVINCIA DE LIMA DEL
DEPARTAMENTO DE LIMA"
CON CUI N°2672525

Especialista:

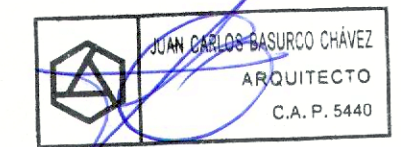

ARQ. JUAN CARLOS BASURCO CHAVEZ
C.A.P. 5440

CAD:

Plano:

ARQUITECTURA
RESULTANTE

CUARTO PISO Y AZOTEA

A-07

ESCALA 1/75

ABRIL, 2025

