


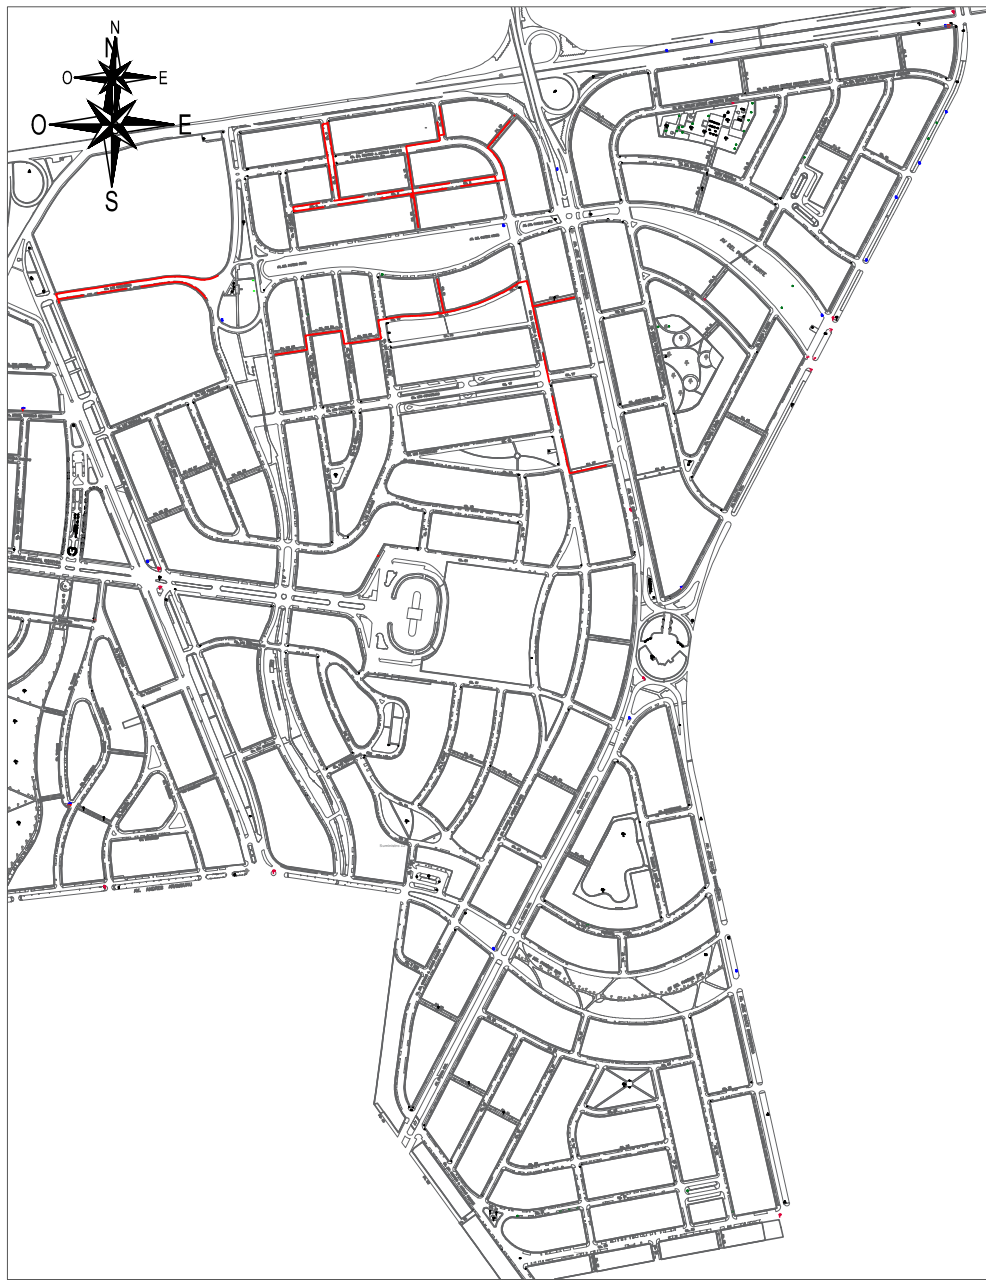

ESQUEMA DE LOCALIZACION
ESCALA: 1/5,000

LEYENDA

- BENCH MARK
- POSTE DE ELECT.
- GRIFO CONTRA INCENDIO
- POSTE DE ALTA TENSION
- TACHOS DE BASURA
- POSTE TELEFONO
- POSTE DE LUZ
- BUZON
- VERTICE DE POLIGONAL
- CABINA TELEFONICA
- CAJA DESAGUE
- CAJA DE AGUA
- VALVULA
- PALMERA
- ARBUSTO
- ARBOLES



LEYENDA

	AREA VERDE
	PAVIMENTO DE CONCRETO
	BALDOSAS DE CONCRETO
	MARTILLOS DE ADOQUIN



ADQUISICION DE LUMINARIAS; EN EL (LA) CALLES Y PASAJES DEL SECTOR 5,
DISTRITO DE SAN ISIDRO, PROVINCIA DE LIMA, DEPARTAMENTO LIMA

PLANTA GENERAL		
DEPARTAMENTO	LIMA	LAMINA TP-02 ABRIL - 2025
PROVINCIA	LIMA	
DISTRITO	SAN ISIDRO	
DIBUJO	INDICADA	
ESCALA	INDICADA	

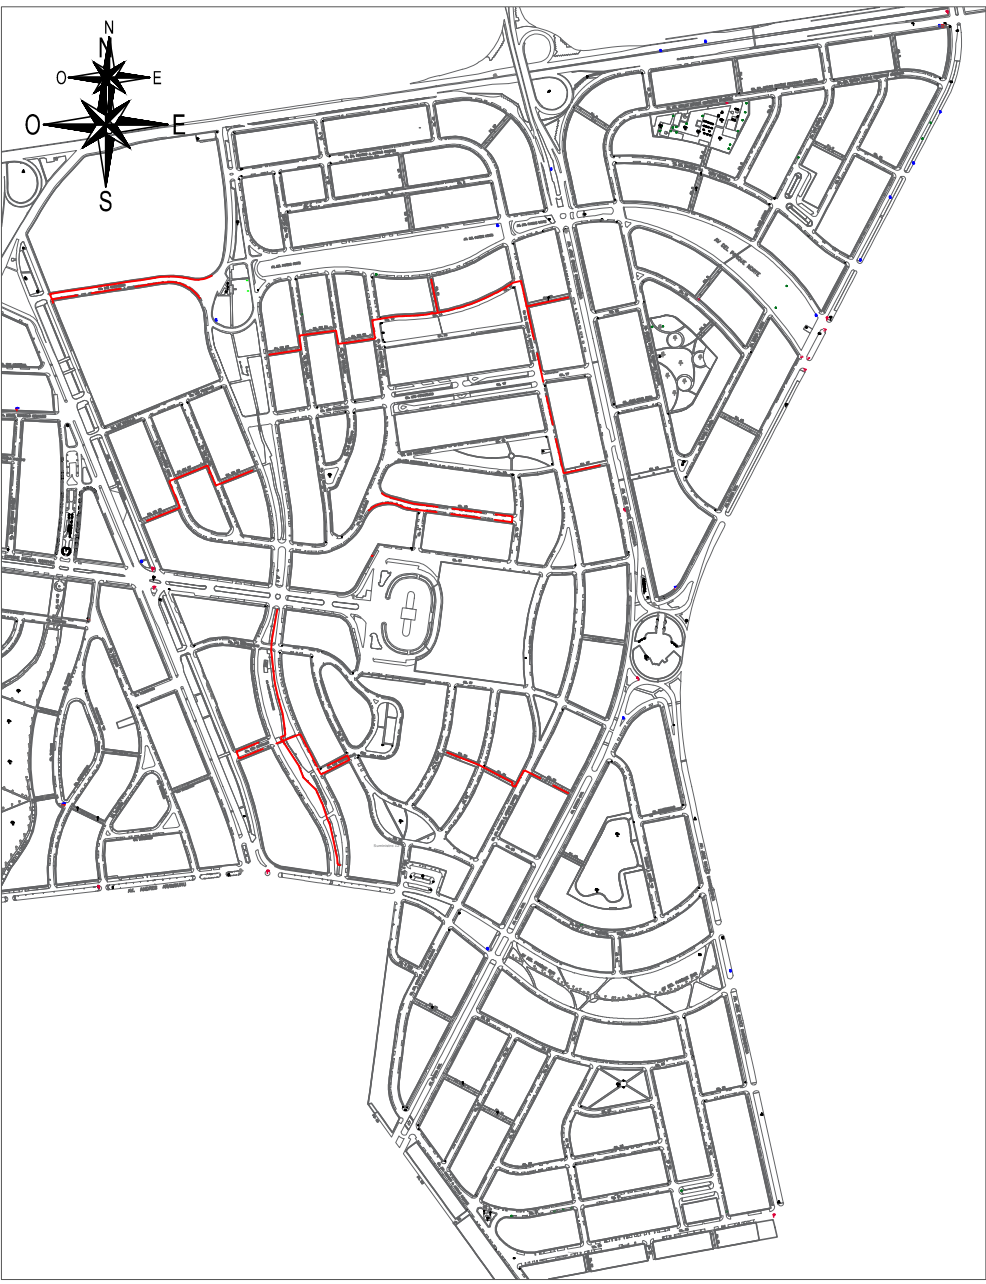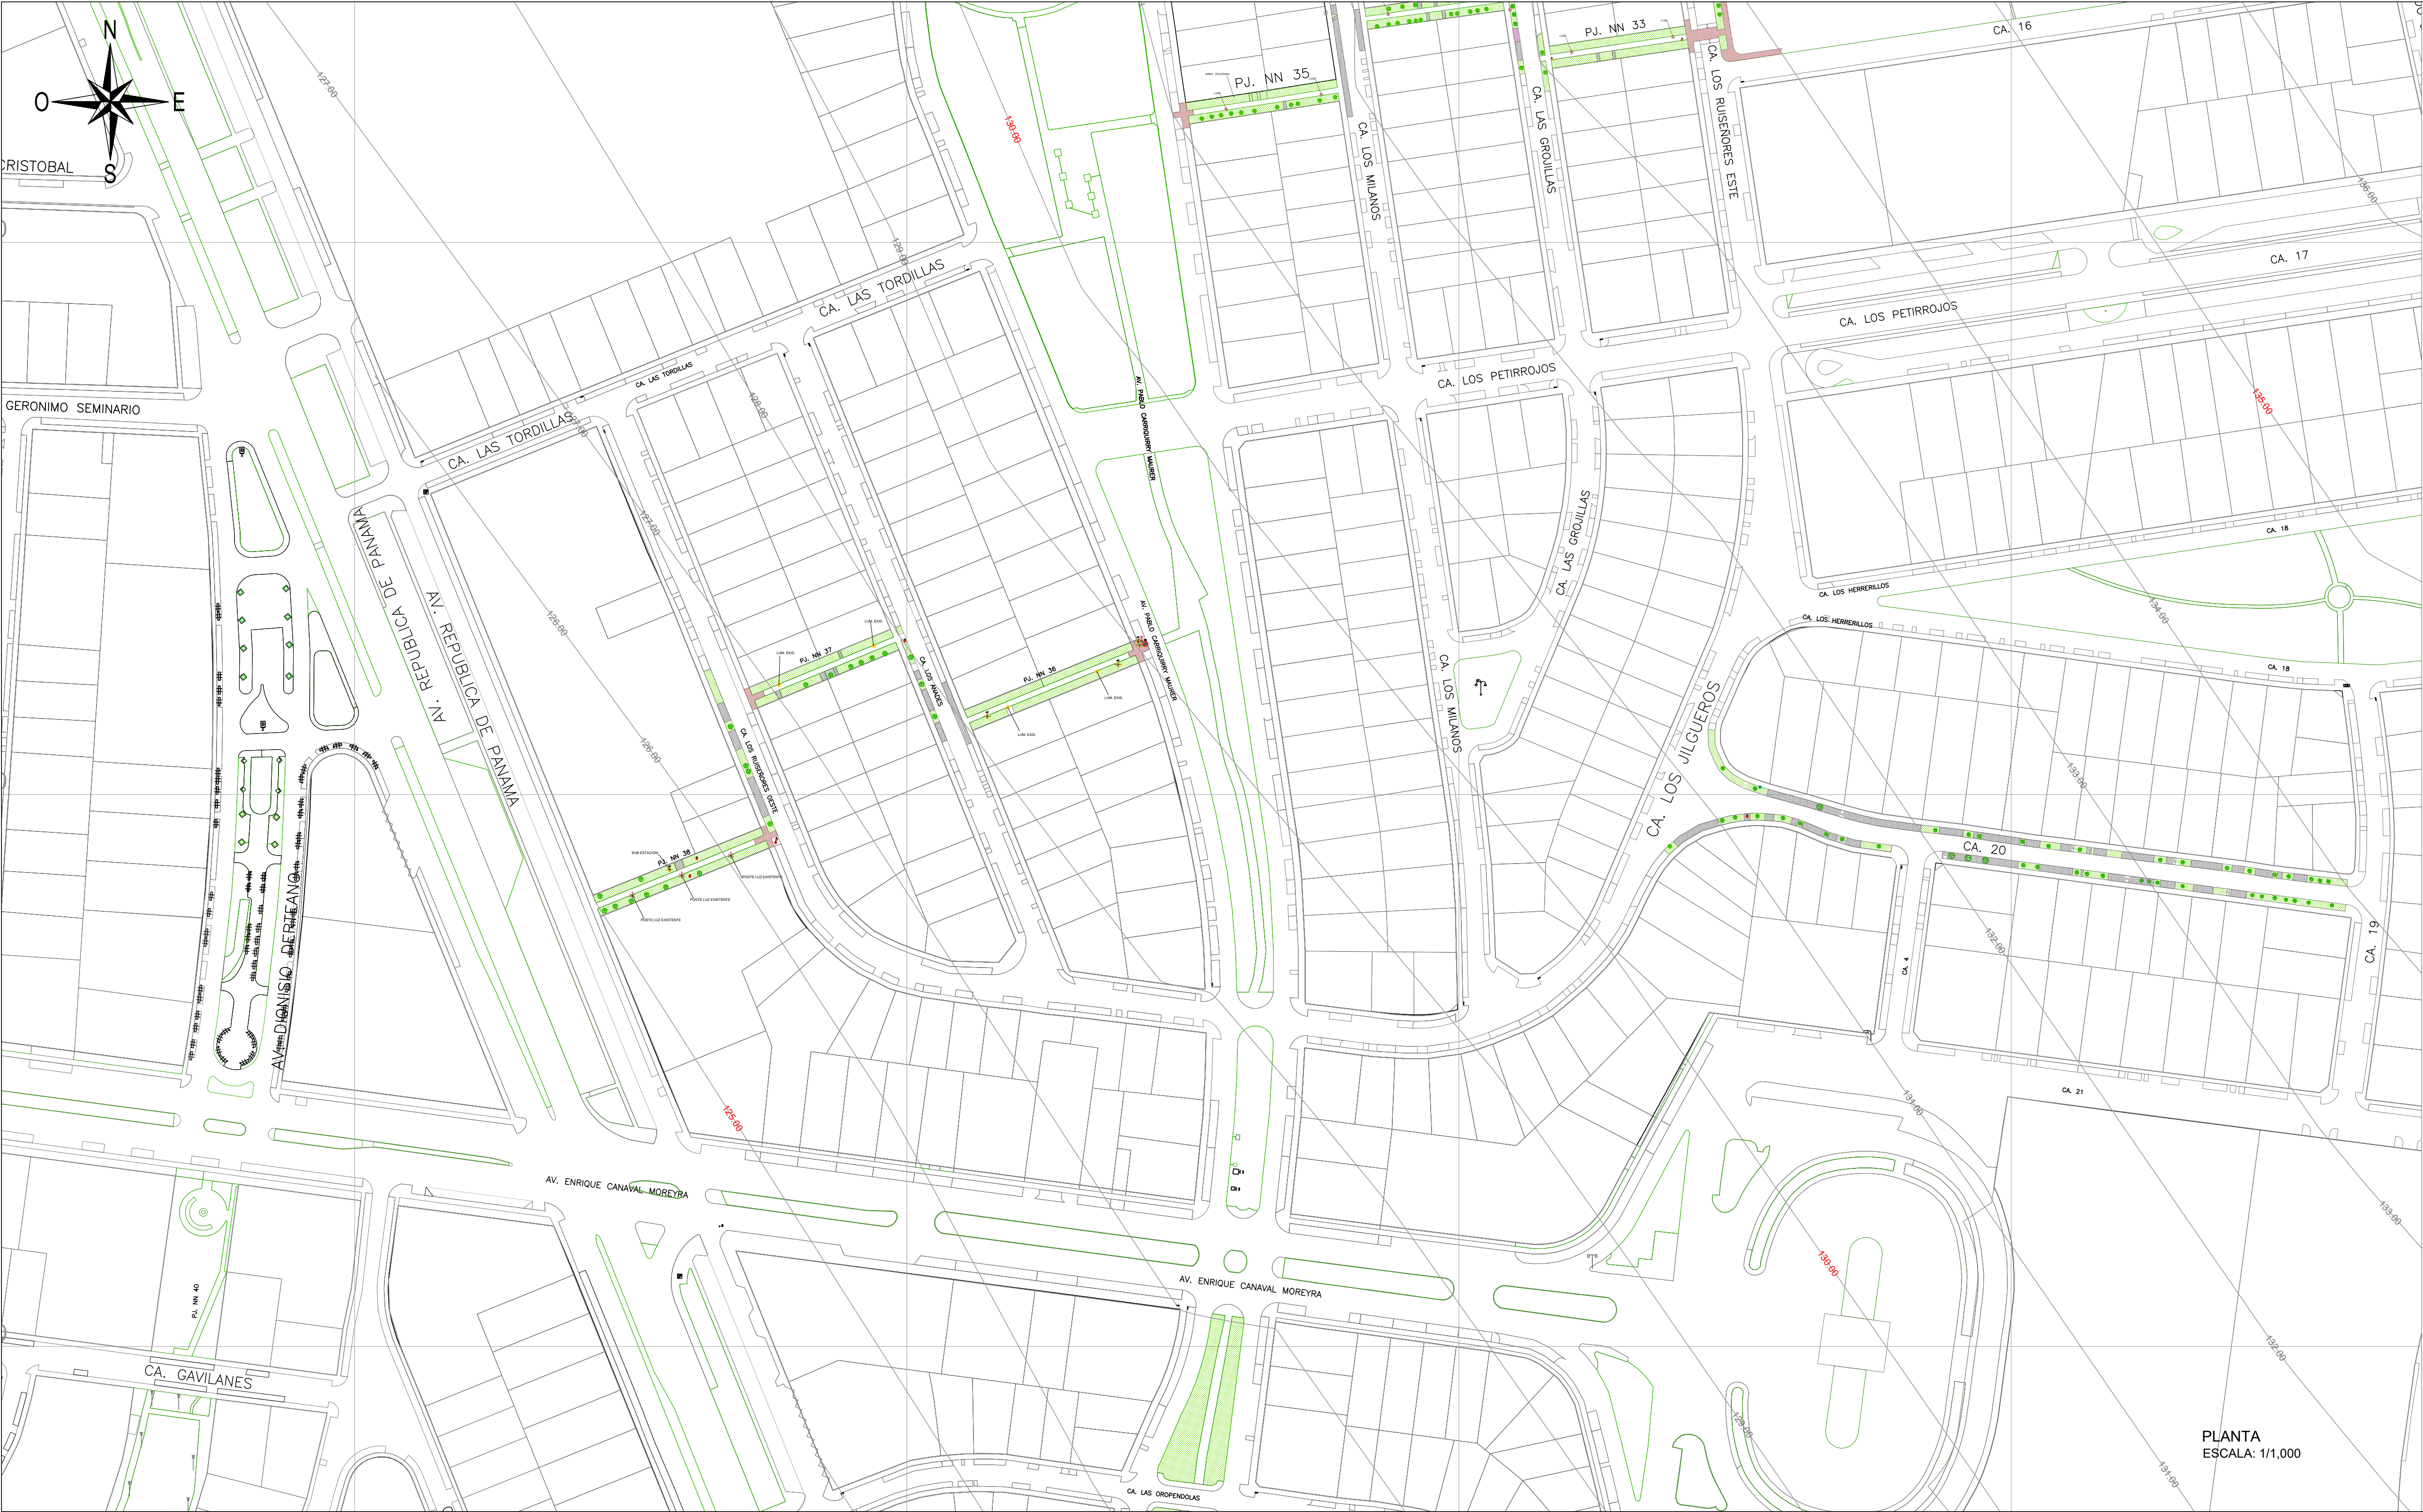

ESQUEMA DE LOCALIZACION
ESCALA: 1/5,000

LEYENDA

- BENCH MARK
- POSTE DE ELECT.
- GRIFO CONTRA INCENDIO
- POSTE DE ALTA TENSION
- TACHOS DE BASURA
- POSTE TELEFONO
- POSTE DE LUZ
- BUZON
- VERTICE DE POLIGONAL
- CABINA TELEFONICA
- CAJA DESAGUE
- CAJA DE AGUA
- VALVULA
- PALMERA
- ARBUSTO
- ARBOLES

LEYENDA



	AREA VERDE
	PAVIMENTO DE CONCRETO
	BALDOSAS DE CONCRETO
	MARTILLOS DE ADOQUIN



ADQUISICION DE LUMINARIAS; EN EL (LA) CALLES Y PASAJES DEL SECTOR 5,
DISTRITO DE SAN ISIDRO, PROVINCIA DE LIMA, DEPARTAMENTO LIMA

PLANTA GENERAL		LAMINA
DEPARTAMENTO	LIMA	TP-04
PROVINCIA	LIMA	
DISTRITO	SAN ISIDRO	
DIBUJO	INDICADA	
ESCALA	INDICADA	ABRIL - 2025

PLANTA
ESCALA: 1/1,000

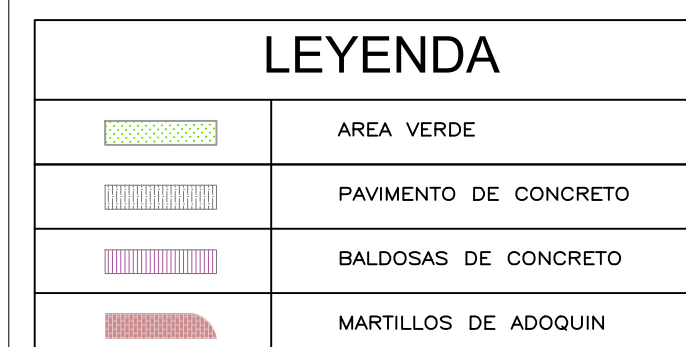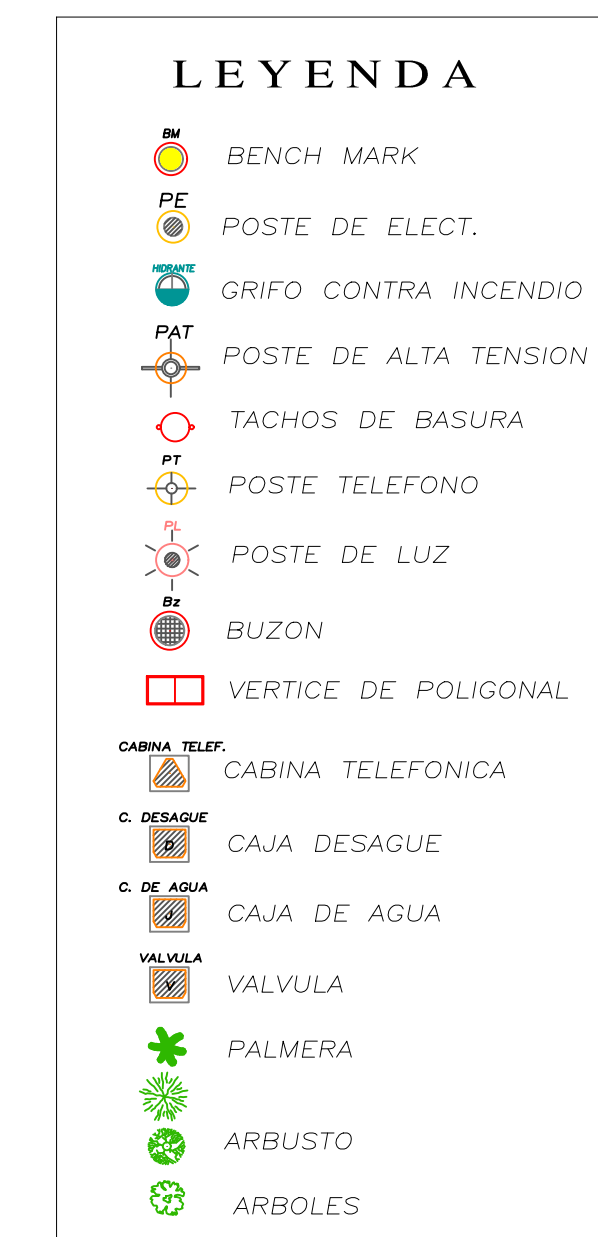

PLANTA GENERAL

DEPARTAMENTO	LIMA	LAMINA TP-06
PROVINCIA	LIMA	
DISTRITO	SAN ISIDRO	
DIBUJO		
ESCALA	INDICADA	ABRIL - 2025

